

THIS DOCUMENT IS THE PROPERTY OF TPF AND CAN NOT BE REPRODUCED, DISCLOSED OR PROVIDED TO THIRD PARTIES WITHOUT EXPRESS AUTHORIZATION




MOZAMBIQUE
Sem Escala / No Scale



MAPA DE LOCALIZAÇÃO / LOCATION MAP

Escala / Scale 1:2 000 000

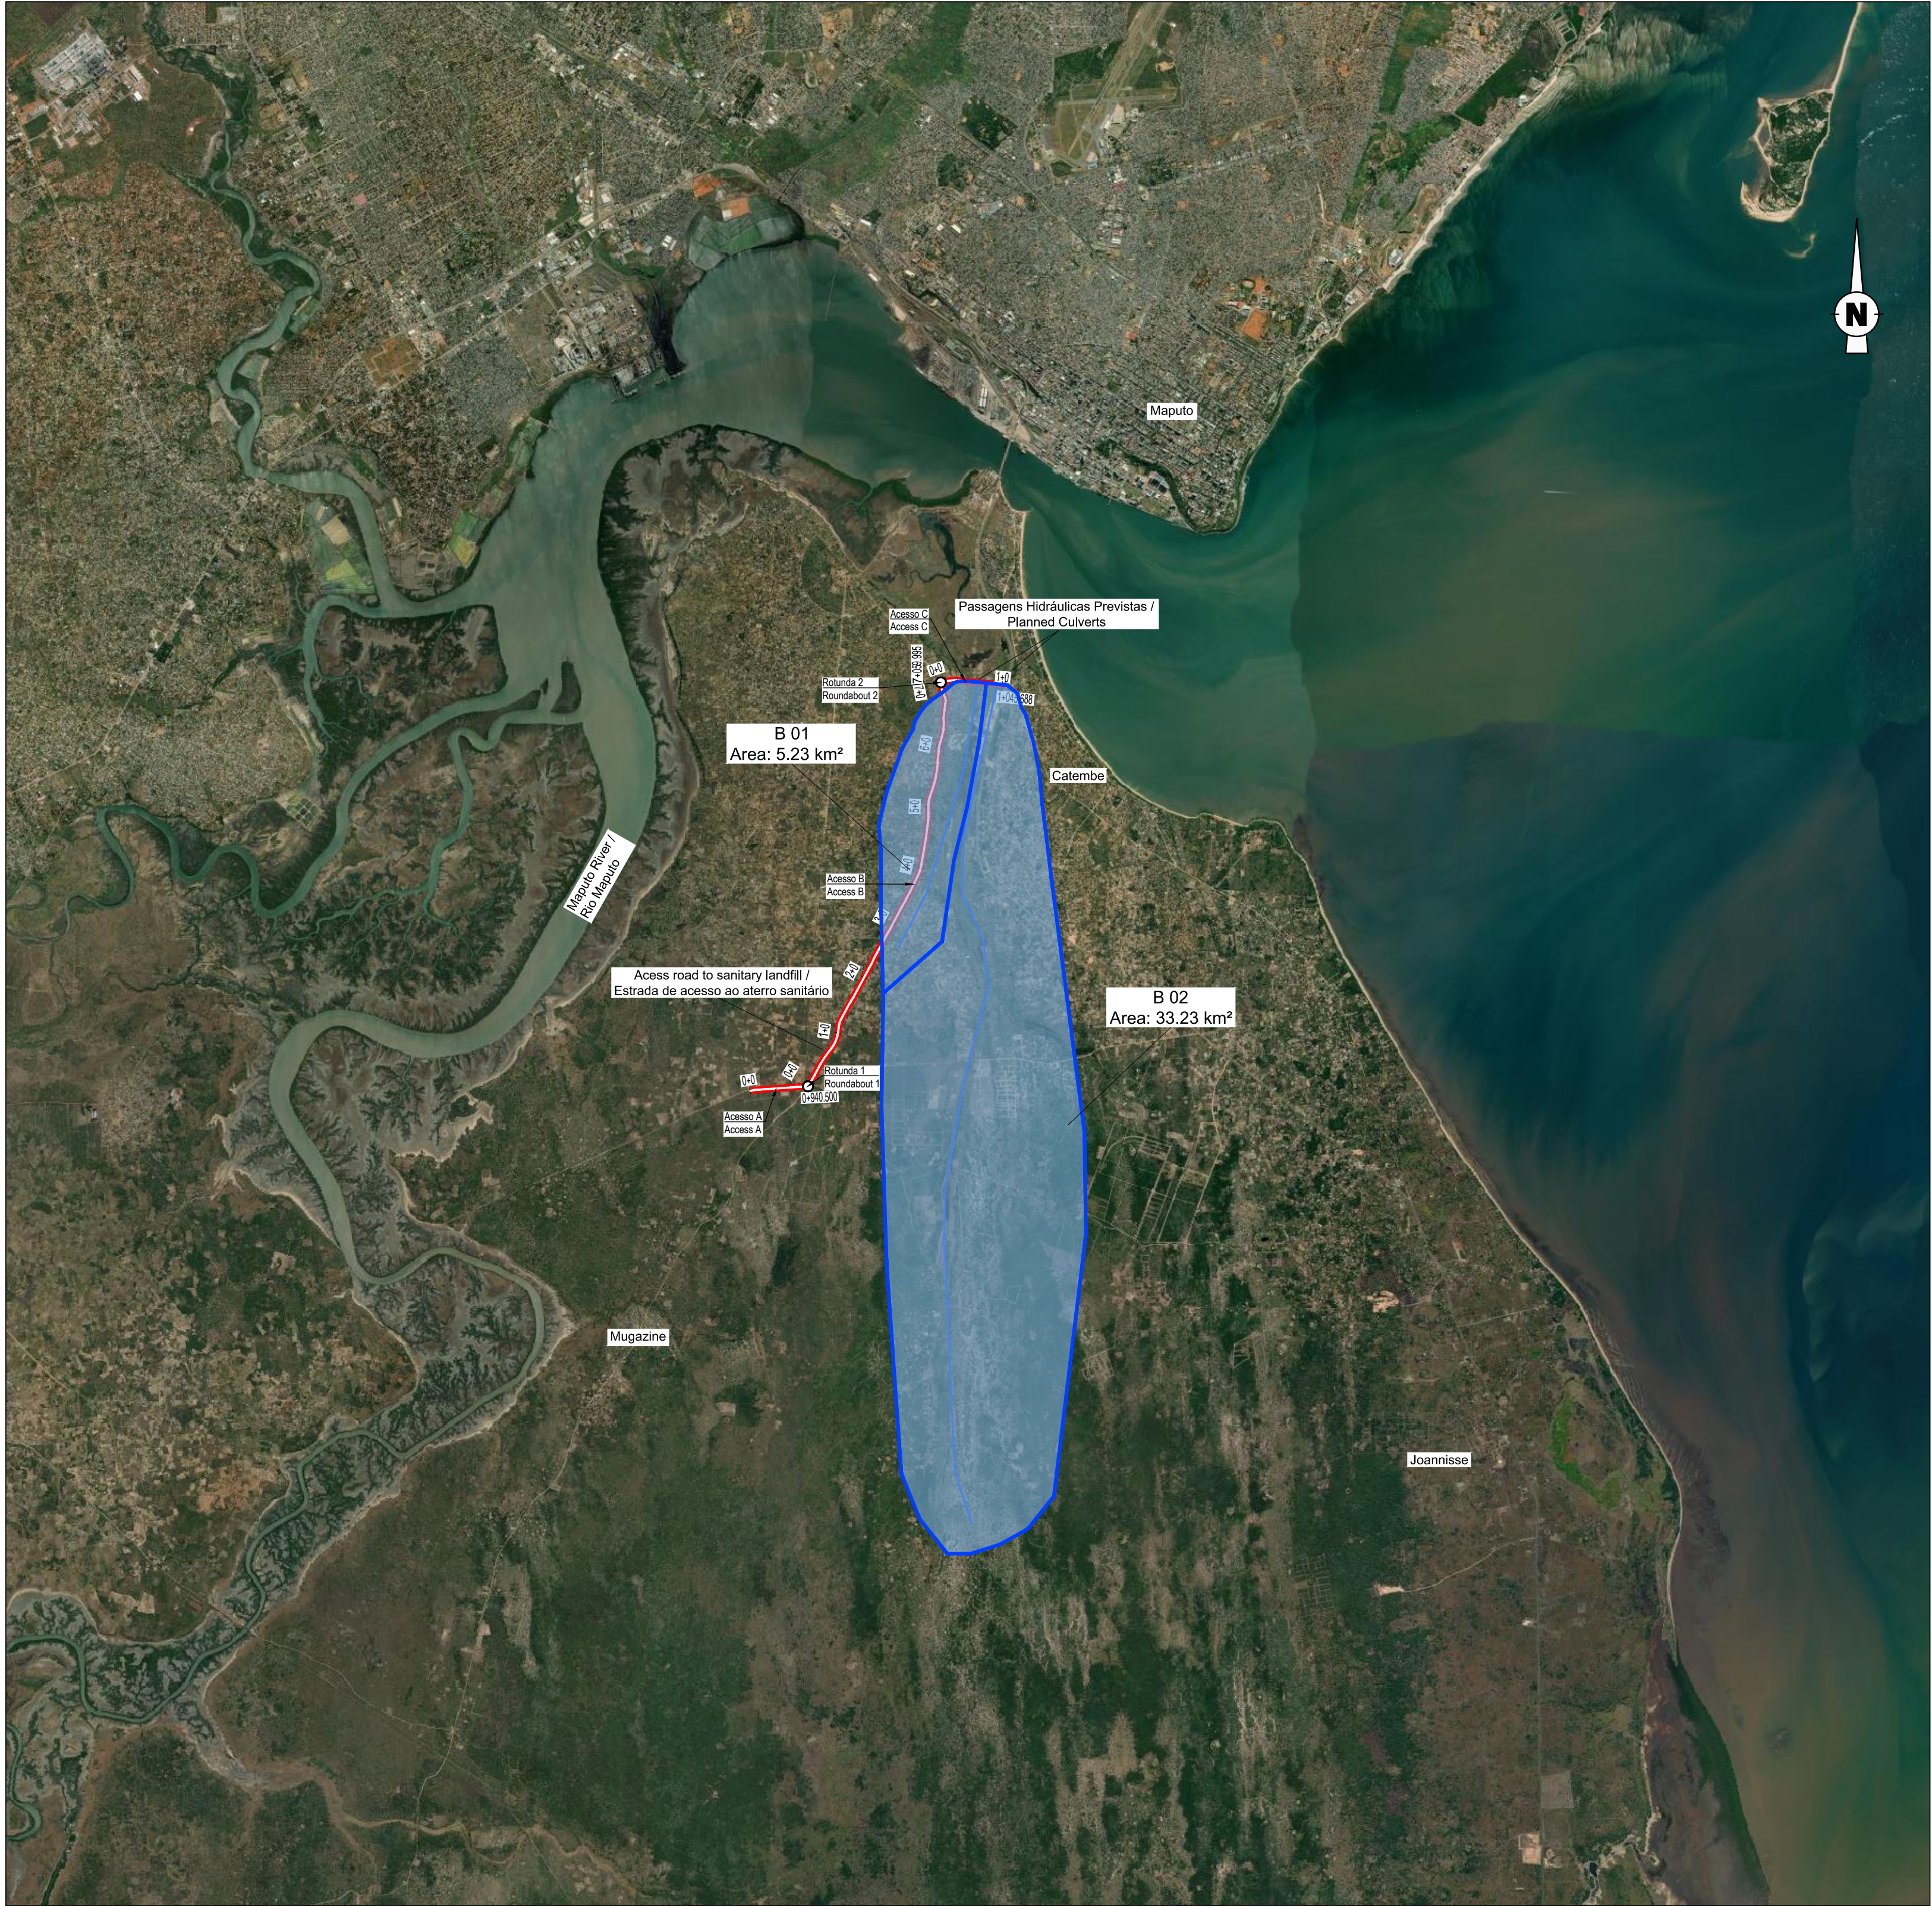

BACIAS / BASINS

Escala / Scale 1:100 000

					ESPECIALIDADE / DISCIPLINE:				FOLHA / SHEET:		TÍTULO DO DESENHO / TITLE:				ESCALAS / SCALES:													
B	Revisão com base no parecer do Banco Mundial / Revision based on World Bank's comments	P. Sá	O. Barreto	May 2024	Infraestrutura Rodoviária / Road Infrastructure				01/01		Drenagem Pluvial / Stormwater Drainage Plantas das Bacias / Basin Plan				Indicado / Indicated DATA / DATE: August 2023													
A	Revisão Geral / General Revision	P. Sá	O. Barreto	Jan. 2024	FASE / PHASE:				FICHEIRO / FILE NAME:		COD: 22114-LF-DDA-REP-ROD-DRW-006-01-B																	
0	Emissão Inicial / Emissão inicial / Initial emission.	P. Sá	O. Barreto	Aug 2023	Projeto de Execução / Detail Design				22114-LF-DDA-REP-ROD-DRW-006-01-B.dwg																			
REV.	DESCRIÇÃO / DESIGNATION	DESENHOU / DRAWN	VERIFICOU / CHECKED	DATA / DATE									CONTRACT		PHASE		VOLUME/WORK		ZONE		DISCIPLINE		DOCUMENT TYPE		DRAWING #		SHEET / REVISION	