




DRENAGEM PLUVIAL / STORMWATER DRAINAGE
PLANTA / PLAN

Access A: km 0+700 - km 0+940.500 Access B: km 0+000 - km 0+100
Escala / Scale 1:500

SIMBOLOGIA / SIMBOLOGY:	
	- VALA DE CRISTA/PÉ DE TALUDE - TIPO I / CREST-BASE SLOPE DITCH - TYPE I
	- VALA DE CRISTA/PÉ DE TALUDE - TIPO II / CREST-BASE SLOPE DITCH - TYPE II
	- VALA DE PLATAFORMA TRIANGULAR / TRIANGULAR PLATFORM DITCH
	- CAIXA DE RECOLHA / MANHOLE
	- TRAVESSIA SOB SERVENTIA / CROSSING UNDER EXISTING INTERCEPTIONS
	- COLETOR DE EVACUAÇÃO LATERAL / TRANSVERSAL PIPES
	- DISSIPADOR DE ENERGIA EM ENROCAMENTO / FLOW SPEED SINK
	- TALUDE DE ESCAVAÇÃO / EXCAVATION SLOPE
	- TALUDE DE ATERRO / EMBANKMENT SLOPE

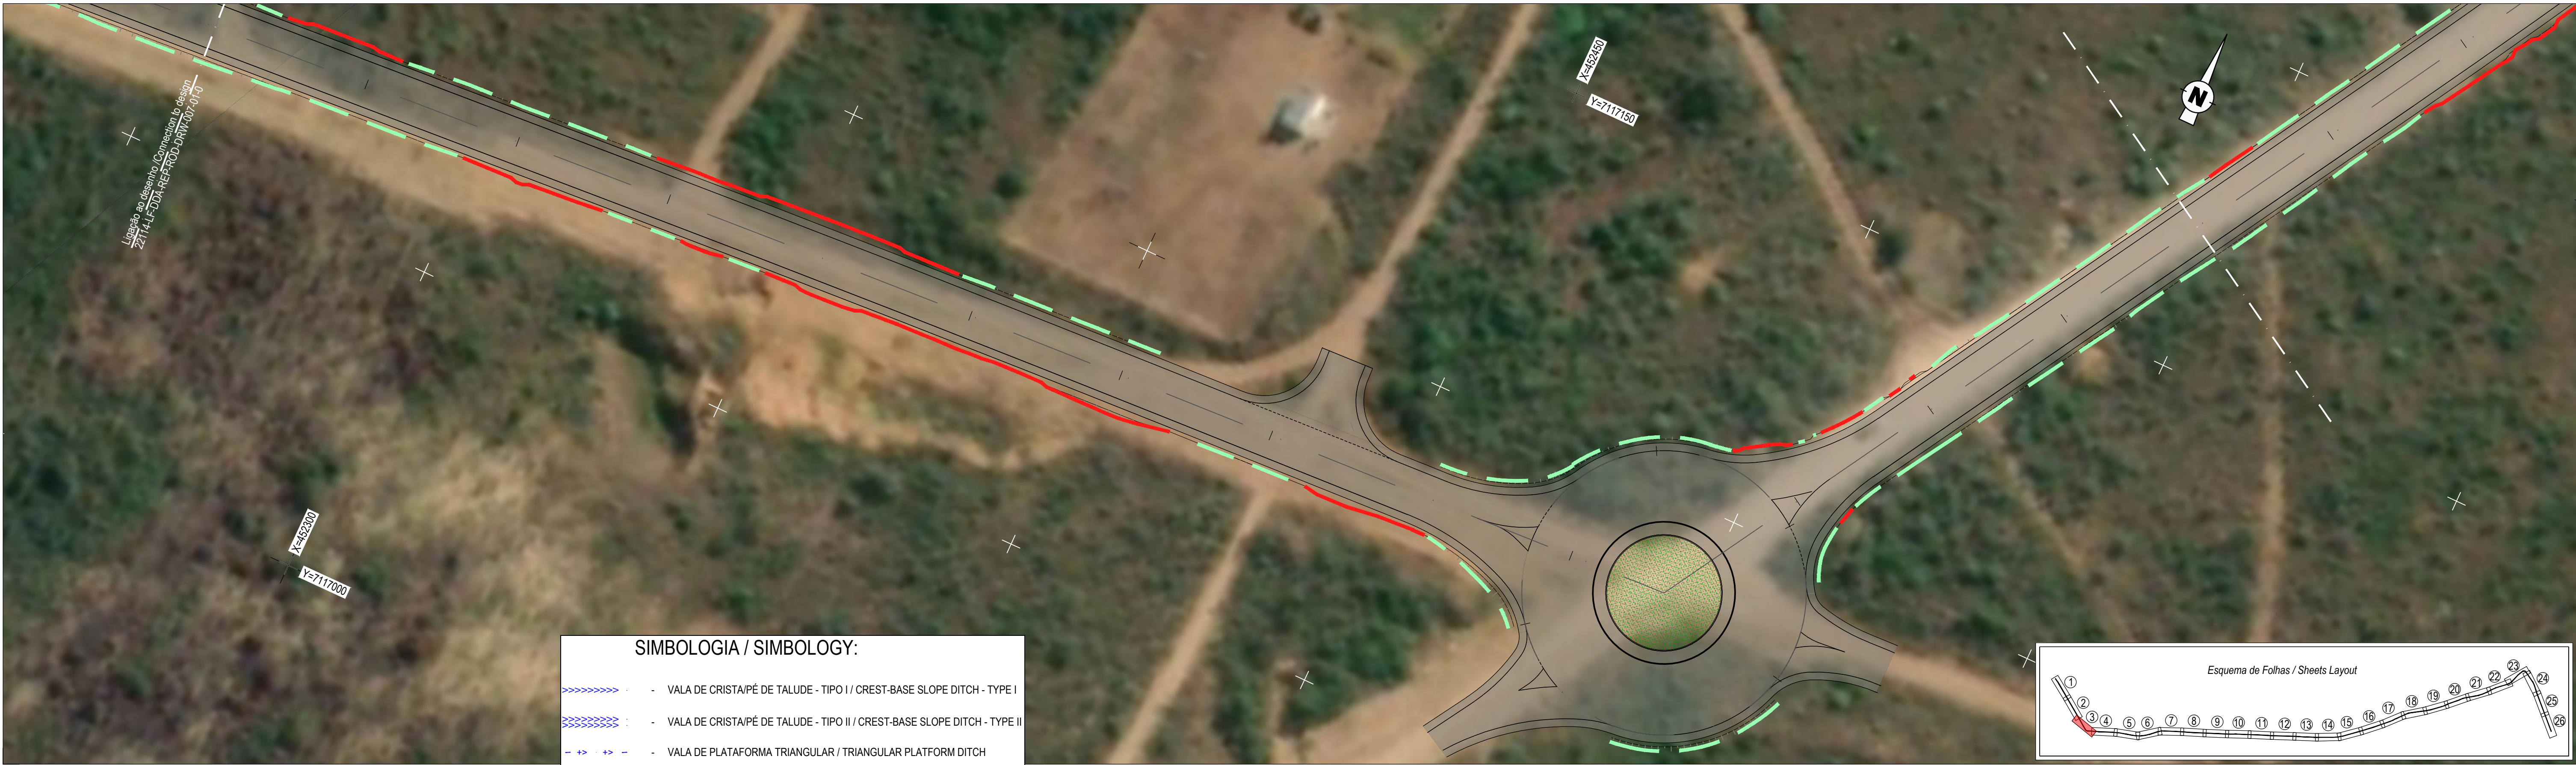

DRENAGEM PLUVIAL / STORMWATER DRAINAGE
PLANTA / PLAN

Access B: km 0+100 - km 0+450
Escala / Scale 1:500

NOTAS/NOTES:

- Todas as cotas e dimensões indicadas devem ser confirmadas em obra. / All the elevations and dimensions indicated must be confirmed on site.
- Qualquer alteração ao presente projecto deverá ser comunicada e aprovada pelo Projectista. / Any change to this project must be communicated and approved by the Designer.
- No caso de se verificar qualquer dúvida, desfasamento ou incompatibilidade no presente projecto ou entre este projecto e as restantes especialidades, deverão os projectistas em causa ser contactados antes da sua execução. / In case of any doubt, discrepancy or incompatibility in this project or between this project and the other specialties, the designers concerned should be contacted before its execution.

PROJETISTA / DESIGNERS: 		CLIENTE / CLIENT: 		PROJETOU / DESIGNED: Hugo Rocha		DESENHOU / DRAWN: Paulo Sá		PROJETO / PROJECT TITLE: Maputo Aterro Sanitário / Maputo Sanitary Landfill Acesso Rodoviário / Access Road Projeto de Execução / Detail Design		ESPECIALIDADE / DISCIPLINE: Infraestrutura Rodoviária / Road Infrastructure		FOLHA / SHEET: 02/13		TÍTULO DO DESENHO / TITLE: Drenagem Pluvial / Stormwater Drainage Planta / Plan - Access A: km 0+700 - km 9+440.500 Access B: km 0+000 - km 0+450		ESCALAS / SCALES: 1:500	
VERIFICOU / CHECKED: Odete Barreto		APROVOU / APPROVED: Carlos Raposo		REV. 0		Emissão Inicial / Initial emission		REV. 0		Emissão Inicial / Initial emission		FICHEIRO / FILE NAME: 22114-LF-DDA-REP-ROD-DRW-007-01a13-B.dwg		COD. 22114-LF-DDA-REP-ROD-DRW-007-02-B		DATA / DATE: August 2023	
CONTRACT		PRIVATE		VOLUME/WORK		TONE		DISCIPLINE		DOCUMENT TYPE		DRAWING BY		SHEET		REVISION	