



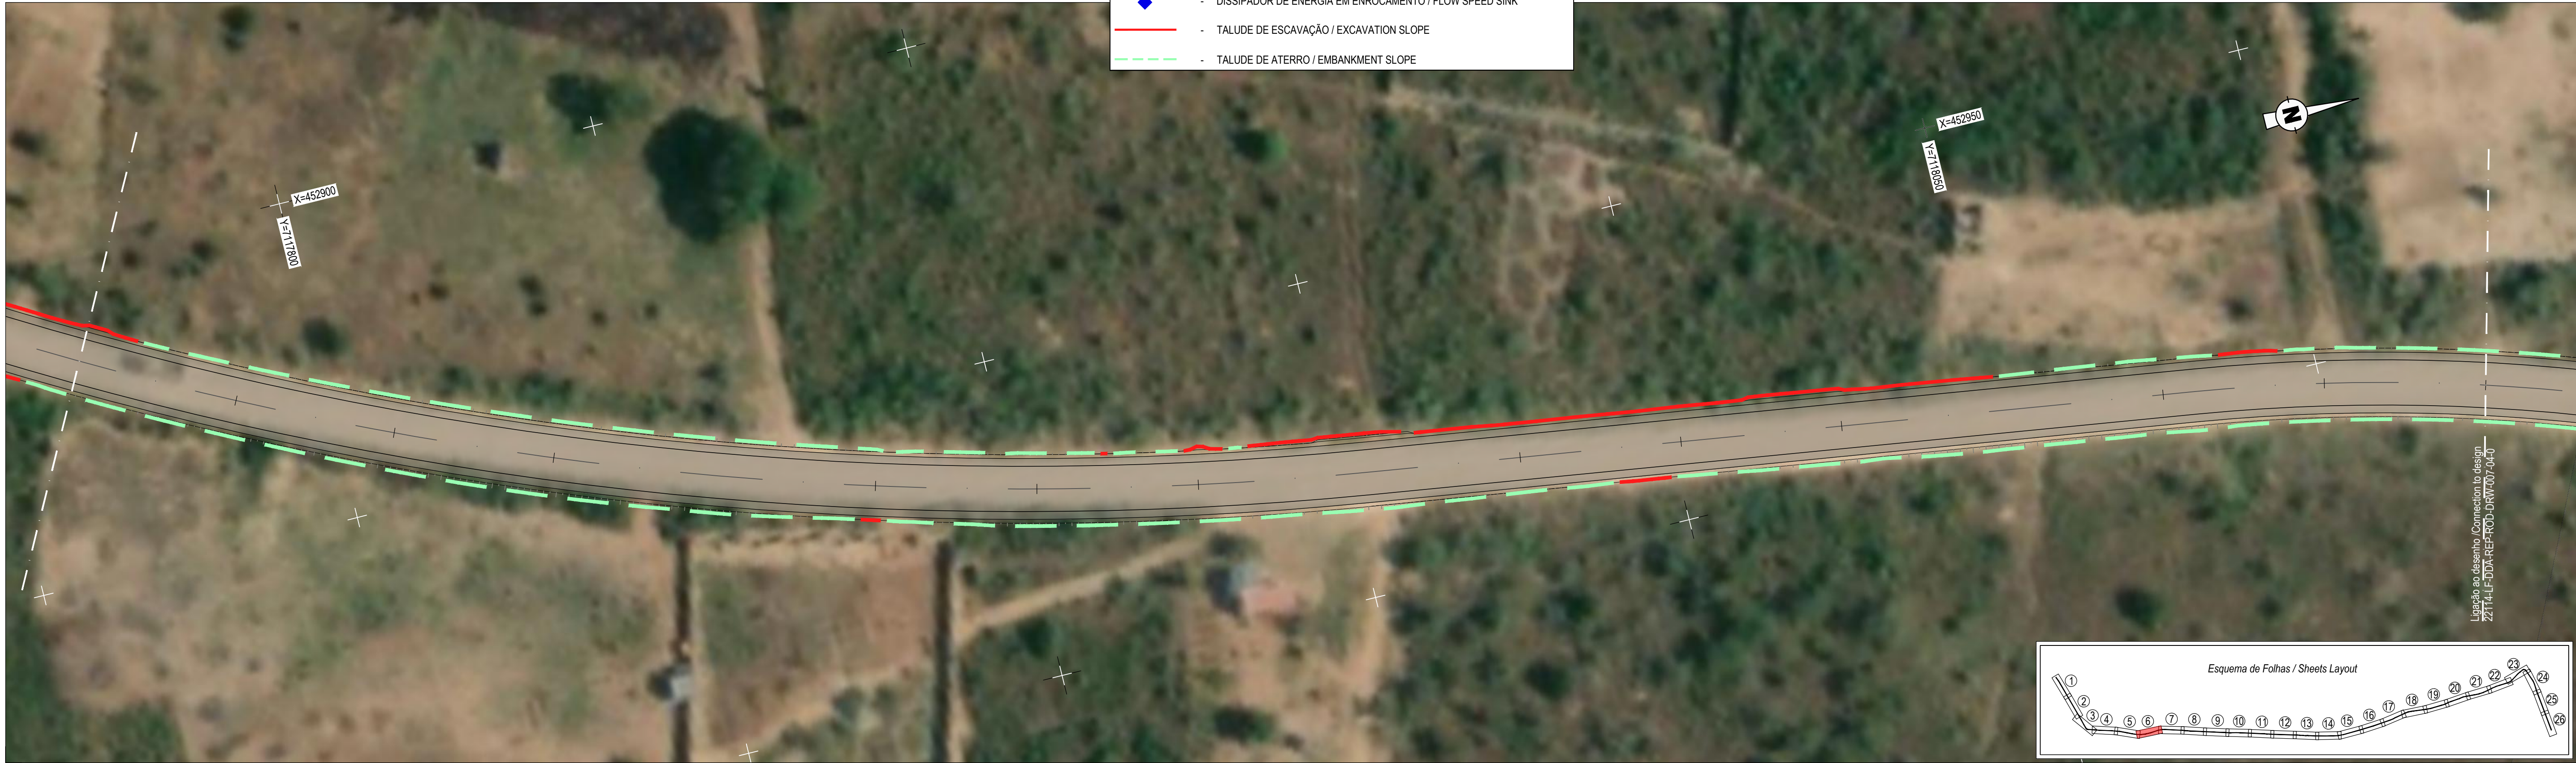

DRENAGEM PLUVIAL / STORMWATER DRAINAGE
PLANTA / PLAN
Access B: km 0+450 - km 0+800
Escala / Scale 1:500


SIMBOLOGIA / SIMBOLOGY:

- VALA DE CRISTA/PÉ DE TALUDE - TIPO I / CREST-BASE SLOPE DITCH - TYPE I
- VALA DE CRISTA/PÉ DE TALUDE - TIPO II / CREST-BASE SLOPE DITCH - TYPE II
- VALA DE PLATAFORMA TRIANGULAR / TRIANGULAR PLATFORM DITCH
- CAIXA DE RECOLHA / MANHOLE
- TRAVESSIA SOB SERVIENTIA / CROSSING UNDER EXISTING INTERCEPTIONS
- COLETOR DE EVACUAÇÃO LATERAL / TRANSVERSAL PIPES
- DISSIPADOR DE ENERGIA EM ENROCAMENTO / FLOW SPEED SINK
- TALUDE DE ESCAVAÇÃO / EXCAVATION SLOPE
- TALUDE DE ATERRO / EMBANKMENT SLOPE

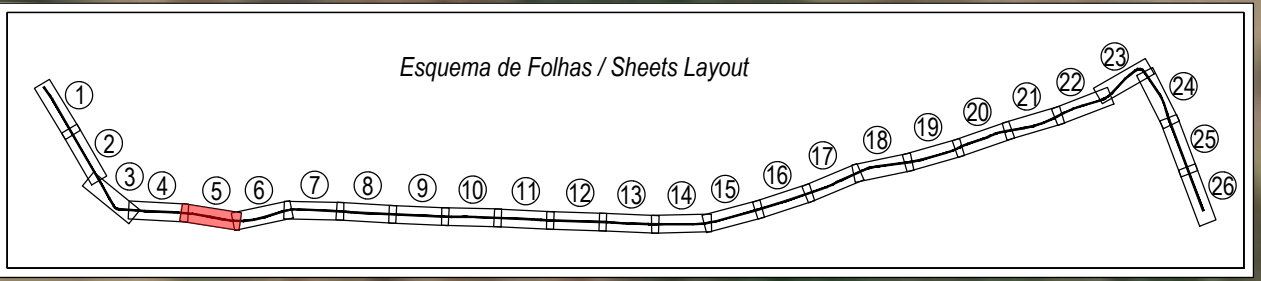

DRENAGEM PLUVIAL / STORMWATER DRAINAGE
PLANTA / PLAN
Access B: km 0+800 - km 1+175
Escala / Scale 1:500

- NOTAS/NOTES:**
- Todas as cotas e dimensões indicadas devem ser confirmadas em obra. / All the elevations and dimensions indicated must be confirmed on site.
 - Qualquer alteração ao presente projecto deverá ser comunicada e aprovada pelo Projectista. / Any change to this project must be communicated and approved by the Designer.
 - No caso de se verificar qualquer dúvida, desfasamento ou incompatibilidade no presente projecto ou entre este projecto e as restantes especialidades, deverão os projectistas em causa ser contactados antes da sua execução. / In case of any doubt, discrepancy or incompatibility in this project or between this project and the other specialities, the designers concerned should be contacted before its execution.

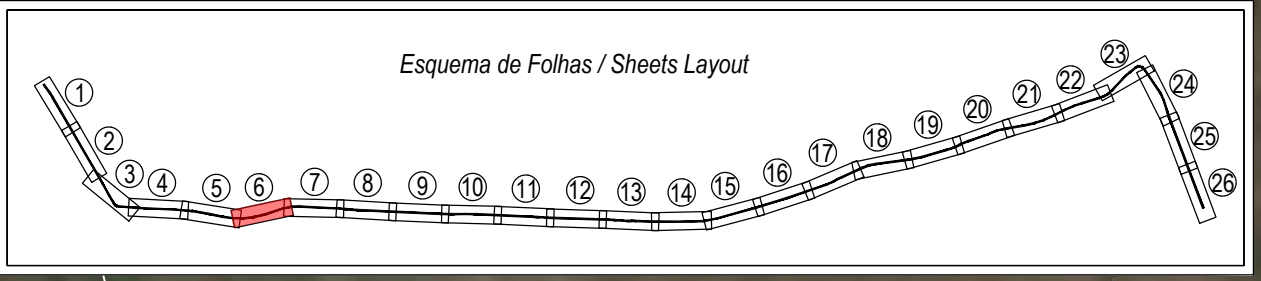

THIS DOCUMENT IS THE PROPERTY OF TPF AND CANNOT BE REPRODUCED, DISCLOSED OR PROVIDED TO THIRD PARTIES WITHOUT EXPRESS AUTHORIZATION.
ESTE DOCUMENTO É PROPRIEDADE DA TPF E NÃO PODE SER REPRODUZIDO, DIVULGADO OU FORNECIDO A TERCEIROS SEM AUTORIZAÇÃO EXPRESSA.

PROJETISTA / DESIGNERS:		CLIENTE / CLIENT:		PROJETO / PROJECT TITLE:		ESPECIALIDADE / DISCIPLINE:		FOLHA / SHEET:		TÍTULO DO DESENHO / TITLE:		ESCALAS / SCALES:	
 				Maputo Aterro Sanitário / Maputo Sanitary Landfill Acesso Rodoviário / Access Road Projeto de Execução / Detail Design		Infraestrutura Rodoviária / Road Infrastructure		03/13		Drenagem Pluvial / Stormwater Drainage Planta / Plan Access B: km 0+450 - km 1+175.		1:500	
VERIFICOU / CHECKED:		APROVOU / APPROVED:				FASE / PHASE:		FICHEIRO / FILE NAME:		COD:		DATA / DATE:	
Odete Barreto		Carlos Raposo				Projeto de Execução / Detail Design		22114-LF-DDA-REP-ROD-DRW-007-01a13-B.dwg		22114-LF-DDA-REP-ROD-DRW-007-03-B		August 2023	
TPF - CONSULTORES DE ENGENHARIA E ARQUITETURA, S.A. (www.tpf.pt)													