



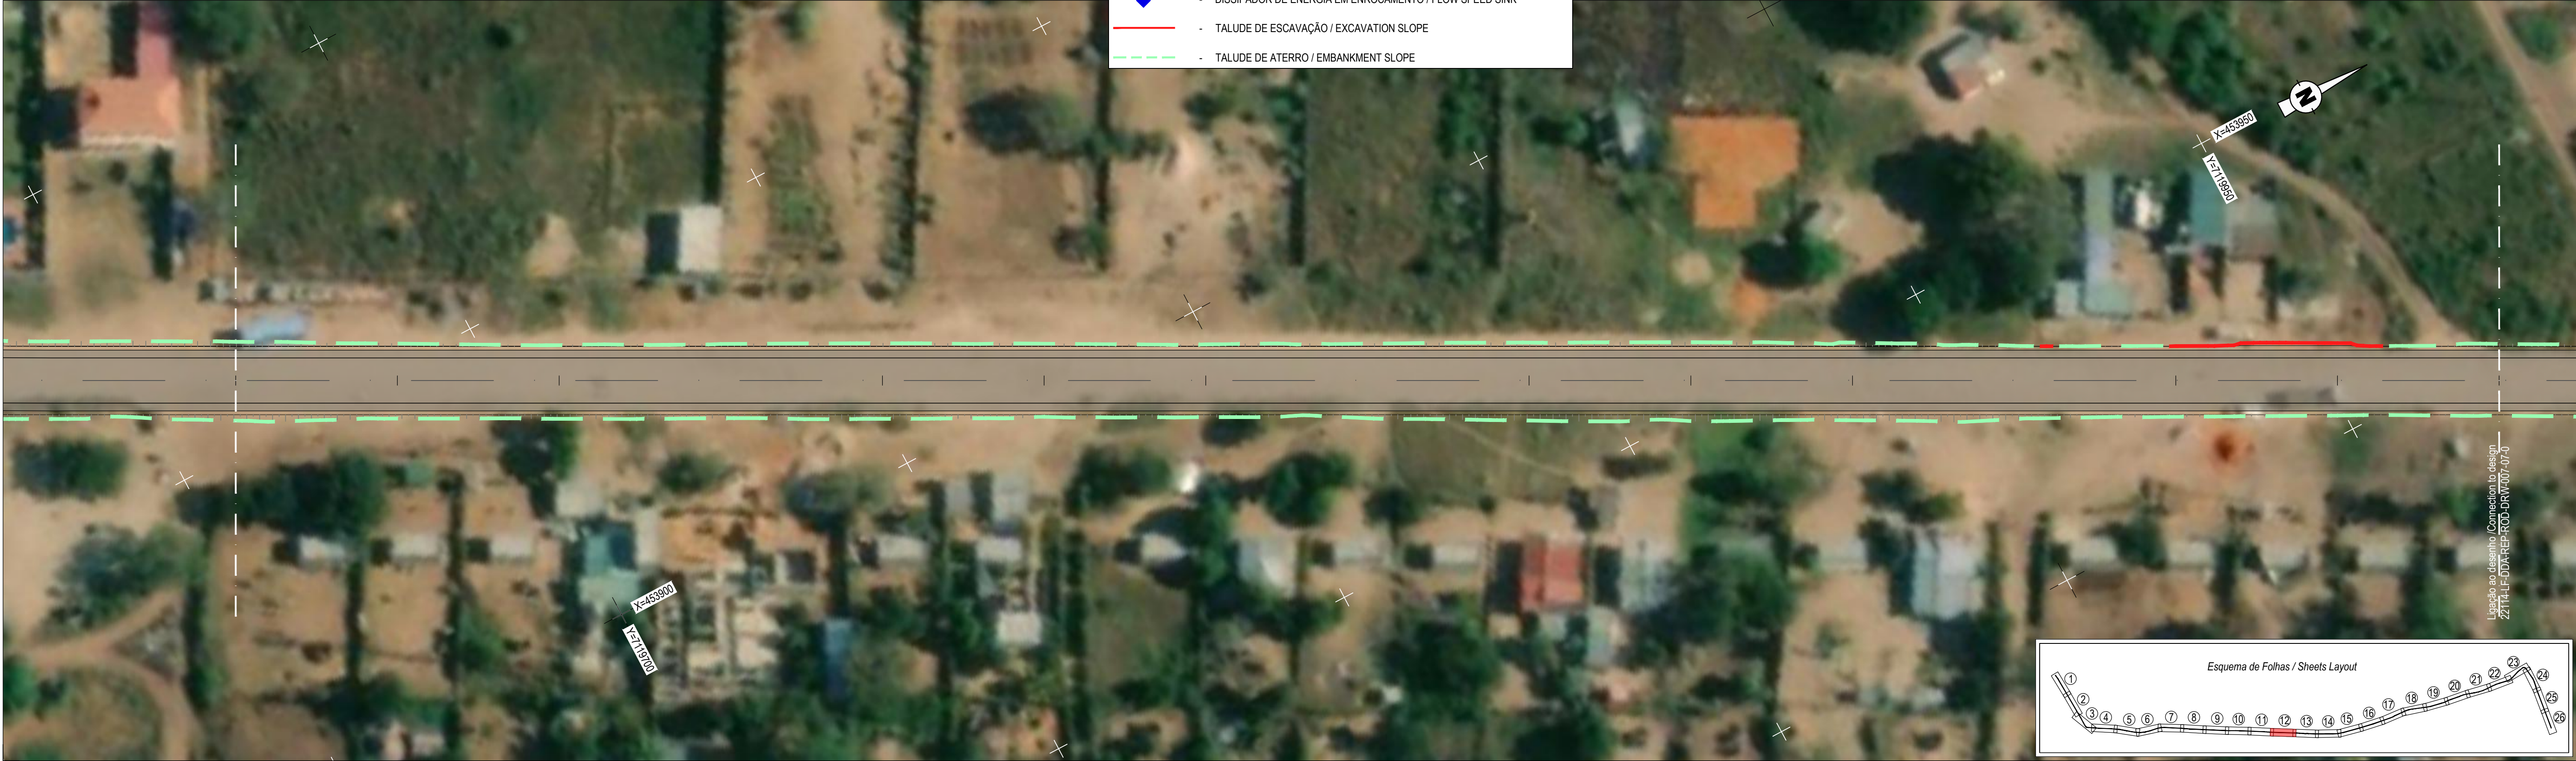


DRENAGEM PLUVIAL / STORMWATER DRAINAGE
PLANTA / PLAN
Access B: km 2+575 - km 2+925
Escala / Scale 1:500

SIMBOLOGIA / SIMBOLOGY:	
	VALA DE CRISTA/PÉ DE TALUDE - TIPO I / CREST-BASE SLOPE DITCH - TYPE I
	VALA DE CRISTA/PÉ DE TALUDE - TIPO II / CREST-BASE SLOPE DITCH - TYPE II
	VALA DE PLATAFORMA TRIANGULAR / TRIANGULAR PLATFORM DITCH
	CAIXA DE RECOLHA / MANHOLE
	TRAVESSIA SOB SERVENTIA / CROSSING UNDER EXISTING INTERCEPTIONS
	COLETOR DE EVACUAÇÃO LATERAL / TRANSVERSAL PIPES
	DISSIPADOR DE ENERGIA EM ENROCAMENTO / FLOW SPEED SINK
	TALUDE DE ESCAVAÇÃO / EXCAVATION SLOPE
	TALUDE DE ATERRO / EMBANKMENT SLOPE

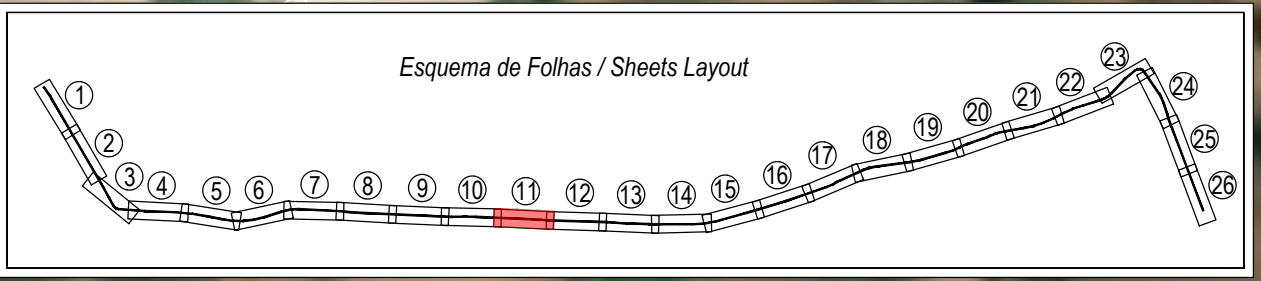

DRENAGEM PLUVIAL / STORMWATER DRAINAGE
PLANTA / PLAN
Access B: km 2+925 - km 3+275
Escala / Scale 1:500

- NOTAS/NOTES:
- Todas as cotas e dimensões indicadas devem ser confirmadas em obra. / All the elevations and dimensions indicated must be confirmed on site.
 - Qualquer alteração ao presente projecto deverá ser comunicada e aprovada pelo Projectista. / Any change to this project must be communicated and approved by the Designer.
 - No caso de se verificar qualquer dúvida, desfasamento ou incompatibilidade no presente projecto ou entre este projecto e as restantes especialidades, deverão os projectistas em causa ser contactados antes da sua execução. / In case of any doubt, discrepancy or incompatibility in this project or between this project and the other specialties, the designers concerned should be contacted before its execution.

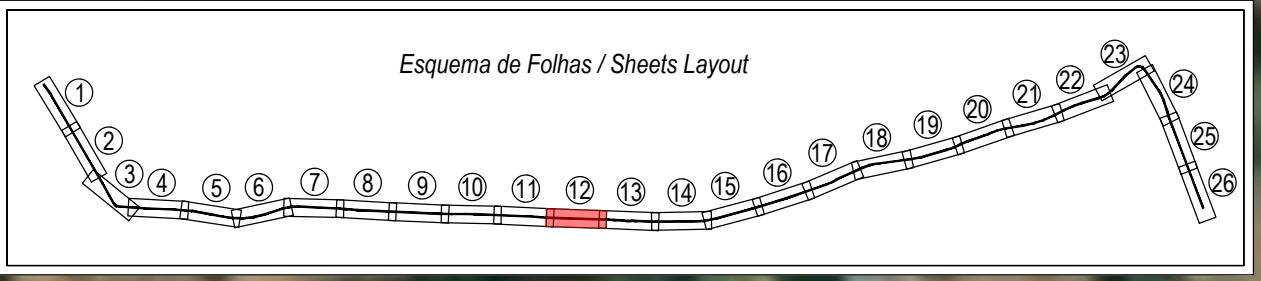

THIS DOCUMENT IS THE PROPERTY OF TPF AND CANNOT BE REPRODUCED, DISCLOSED OR PROVIDED TO THIRD PARTIES WITHOUT EXPRESS AUTHORIZATION. ESTE DOCUMENTO É PROPRIEDADE DA TPF E NÃO PODE SER REPRODUZIDO, DIVULGADO OU FORNECIDO A TERCEIROS SEM AUTORIZAÇÃO EXPRESSA.

PROJETISTA / DESIGNERS: 		CLIENTE / CLIENT: 		PROJETOU / DESIGNED: Hugo Rocha DESENHOU / DRAWN: Paulo Sá		VERIFICOU / CHECKED: Odete Barreto APROVOU / APPROVED: Carlos Raposo		PROJETO / PROJECT TITLE: Maputo Aterro Sanitário / Maputo Sanitary Landfill Acesso Rodoviário / Access Road Projeto de Execução / Detail Design		ESPECIALIDADE / DISCIPLINE: Infraestrutura Rodoviária / Road Infrastructure		FOLHA / SHEET: 06/13		TÍTULO DO DESENHO / TITLE: Drenagem Pluvial / Stormwater Drainage Planta / Plan Access B: km 2+575 - km 3+275.		ESCALAS / SCALES: 1:500 DATA / DATE: August 2023	
REV. 0		Emissão Inicial / Initial emission.		P. Sá		O. Barreto		Jan. 2024		FASE / PHASE: Projeto de Execução / Detail Design		FICHEIRO / FILE NAME: 22114-LF-DDA-REP-ROD-DRW-007-01a13-B.dwg		COD.: 22114-LF-DDA-REP-ROD-DRW-007-06-B			
REV. 1		Revisão com base no parecer do Banco Mundial / Revision based on World Bank's comments.		P. Sá		O. Barreto		May 2024									
REV. 2		Revisão Geral / General Revision		P. Sá		O. Barreto		Jan. 2024									
REV. 3		Emissão Inicial / Emissão inicial / Initial emission.		P. Sá		O. Barreto		Aug. 2023									
REV. 4		Emissão Inicial / Emissão inicial / Initial emission.		P. Sá		O. Barreto		Aug. 2023									
