



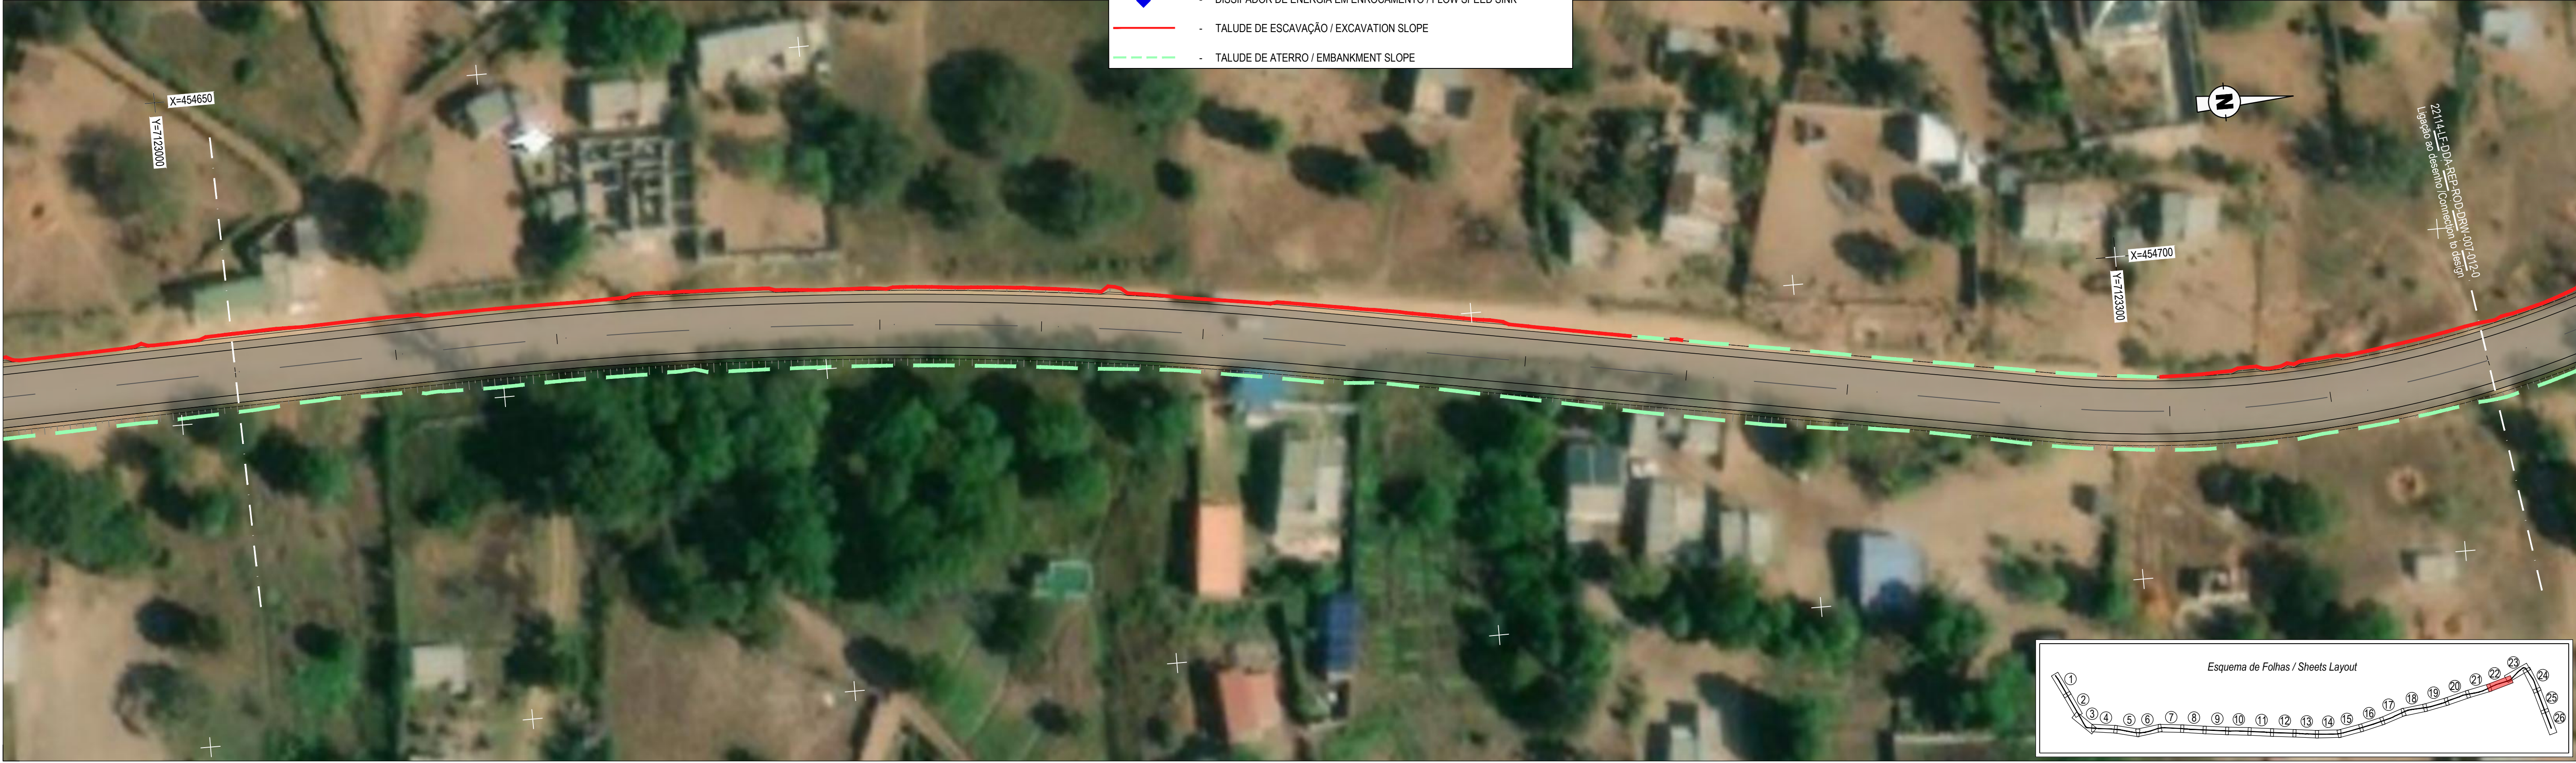

DRENAGEM PLUVIAL / STORMWATER DRAINAGE
PLANTA / PLAN
Access B: km 6+050 - km 6+425
Escala / Scale 1:500


SIMBOLOGIA / SIMBOLOGY:

- VALA DE CRISTA/PÉ DE TALUDE - TIPO I / CREST-BASE SLOPE DITCH - TYPE I
- VALA DE CRISTA/PÉ DE TALUDE - TIPO II / CREST-BASE SLOPE DITCH - TYPE II
- VALA DE PLATAFORMA TRIANGULAR / TRIANGULAR PLATFORM DITCH
- CAIXA DE RECOLHA / MANHOLE
- TRAVESSIA SOB SERVENTIA / CROSSING UNDER EXISTING INTERCEPTIONS
- COLETOR DE EVACUAÇÃO LATERAL / TRANSVERSAL PIPES
- DISSIPADOR DE ENERGIA EM ENROCAMENTO / FLOW SPEED SINK
- TALUDE DE ESCAVAÇÃO / EXCAVATION SLOPE
- TALUDE DE ATERRO / EMBANKMENT SLOPE

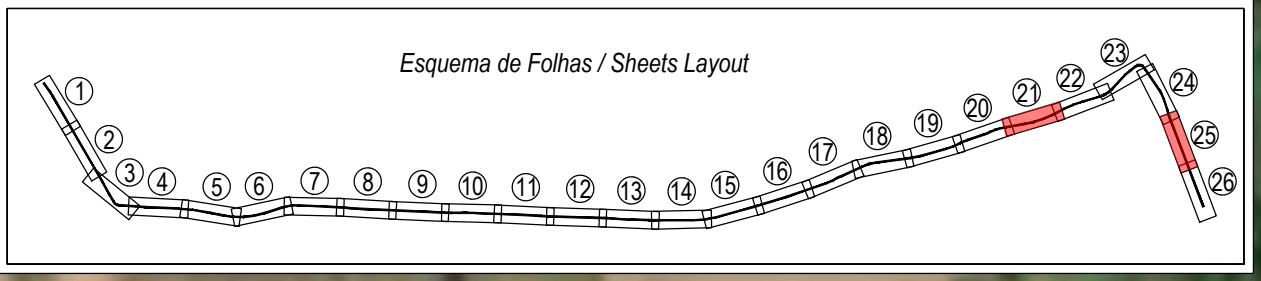

DRENAGEM PLUVIAL / STORMWATER DRAINAGE
PLANTA / PLAN
Access B: km 6+425 - km 6+775
Escala / Scale 1:500

- NOTAS/NOTES:**
- Todas as cotas e dimensões indicadas devem ser confirmadas em obra. / All the elevations and dimensions indicated must be confirmed on site.
 - Qualquer alteração ao presente projecto deverá ser comunicada e aprovada pelo Projectista. / Any change to this project must be communicated and approved by the Designer.
 - No caso de se verificar qualquer dúvida, desfasamento ou incompatibilidade no presente projecto ou entre este projecto e as restantes especialidades, deverão os projectistas em causa ser contactados antes da sua execução. / In case of any doubt, discrepancy or incompatibility in this project and the other specialties, the designers concerned should be contacted before its execution.

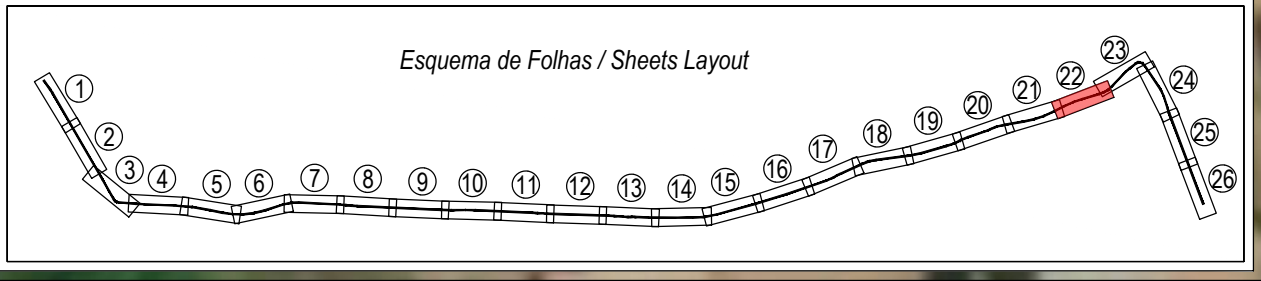

THIS DOCUMENT IS THE PROPERTY OF TPF AND CAN NOT BE REPRODUCED, DISCLOSED OR PROVIDED TO THIRD PARTIES WITHOUT EXPRESS AUTHORIZATION. ESTE DOCUMENTO É PROPRIEDADE DA TPF E NÃO PODE SER REPRODUZIDO, DIVULGADO OU FORNECIDO A TERCEIROS SEM AUTORIZAÇÃO EXPRESSA.

PROJETISTA / DESIGNERS:		CLIENTE / CLIENT:		PROJETO / PROJECT TITLE:		ESPECIALIDADE / DISCIPLINE:		FOLHA / SHEET:		TÍTULO DO DESENHO / TITLE:		ESCALAS / SCALES:			
 TPF GOPAINfra TPF - CONSULTORES DE ENGENHARIA E ARQUITETURA, S.A. (www.tpf.pt)		 MUNICÍPIO DE MAPUTO Cidade de Maputo		Projeto / Designed: Hugo Rocha Desenho / Drawn: Paulo Sá		Maputo Aterro Sanitário / Maputo Sanitary Landfill Acesso Rodoviário / Access Road Projeto de Execução / Detail Design		Infraestrutura Rodoviária / Road Infrastructure		11/13		Drenagem Pluvial / Stormwater Drainage Planta / Plan Access B: km 6+050 - km 6+775.		1:500 DATA / DATE: August 2023	
VERIFICOU / CHECKED:		APROVOU / APPROVED:				FASE / PHASE:		FICHEIRO / FILE NAME:		COD:					
Odete Barreto		Carlos Raposo				Projeto de Execução / Detail Design		22114-LF-DDA-REP-ROD-DRW-007-01a13-B.dwg		22114-LF-DDA-REP-ROD-DRW-007-11-B					
REV.		DESCRIÇÃO / DESIGNATION		DESENHO / DRAWING		VERIFICOU / CHECKED		DATA / DATE		CONTRACT		PHASE			
B		Revisão com base no parecer do Banco Mundial / Revision based on World Bank's comments		P. Sá		O. Barreto		May 2024		VOLUME		TIME			
A		Revisão Geral / General Revision		P. Sá		O. Barreto		Jan 2024		WORK		DISCIPLINE			
0		Emissão inicial / Emissão inicial / Initial emission.		P. Sá		O. Barreto		Aug 2023		DOCUMENT TYPE		DRAWING BY			
										SHEET		REVISION			