




MOÇAMBIQUE / MOZAMBIQUE

Sem Escala / No Scale

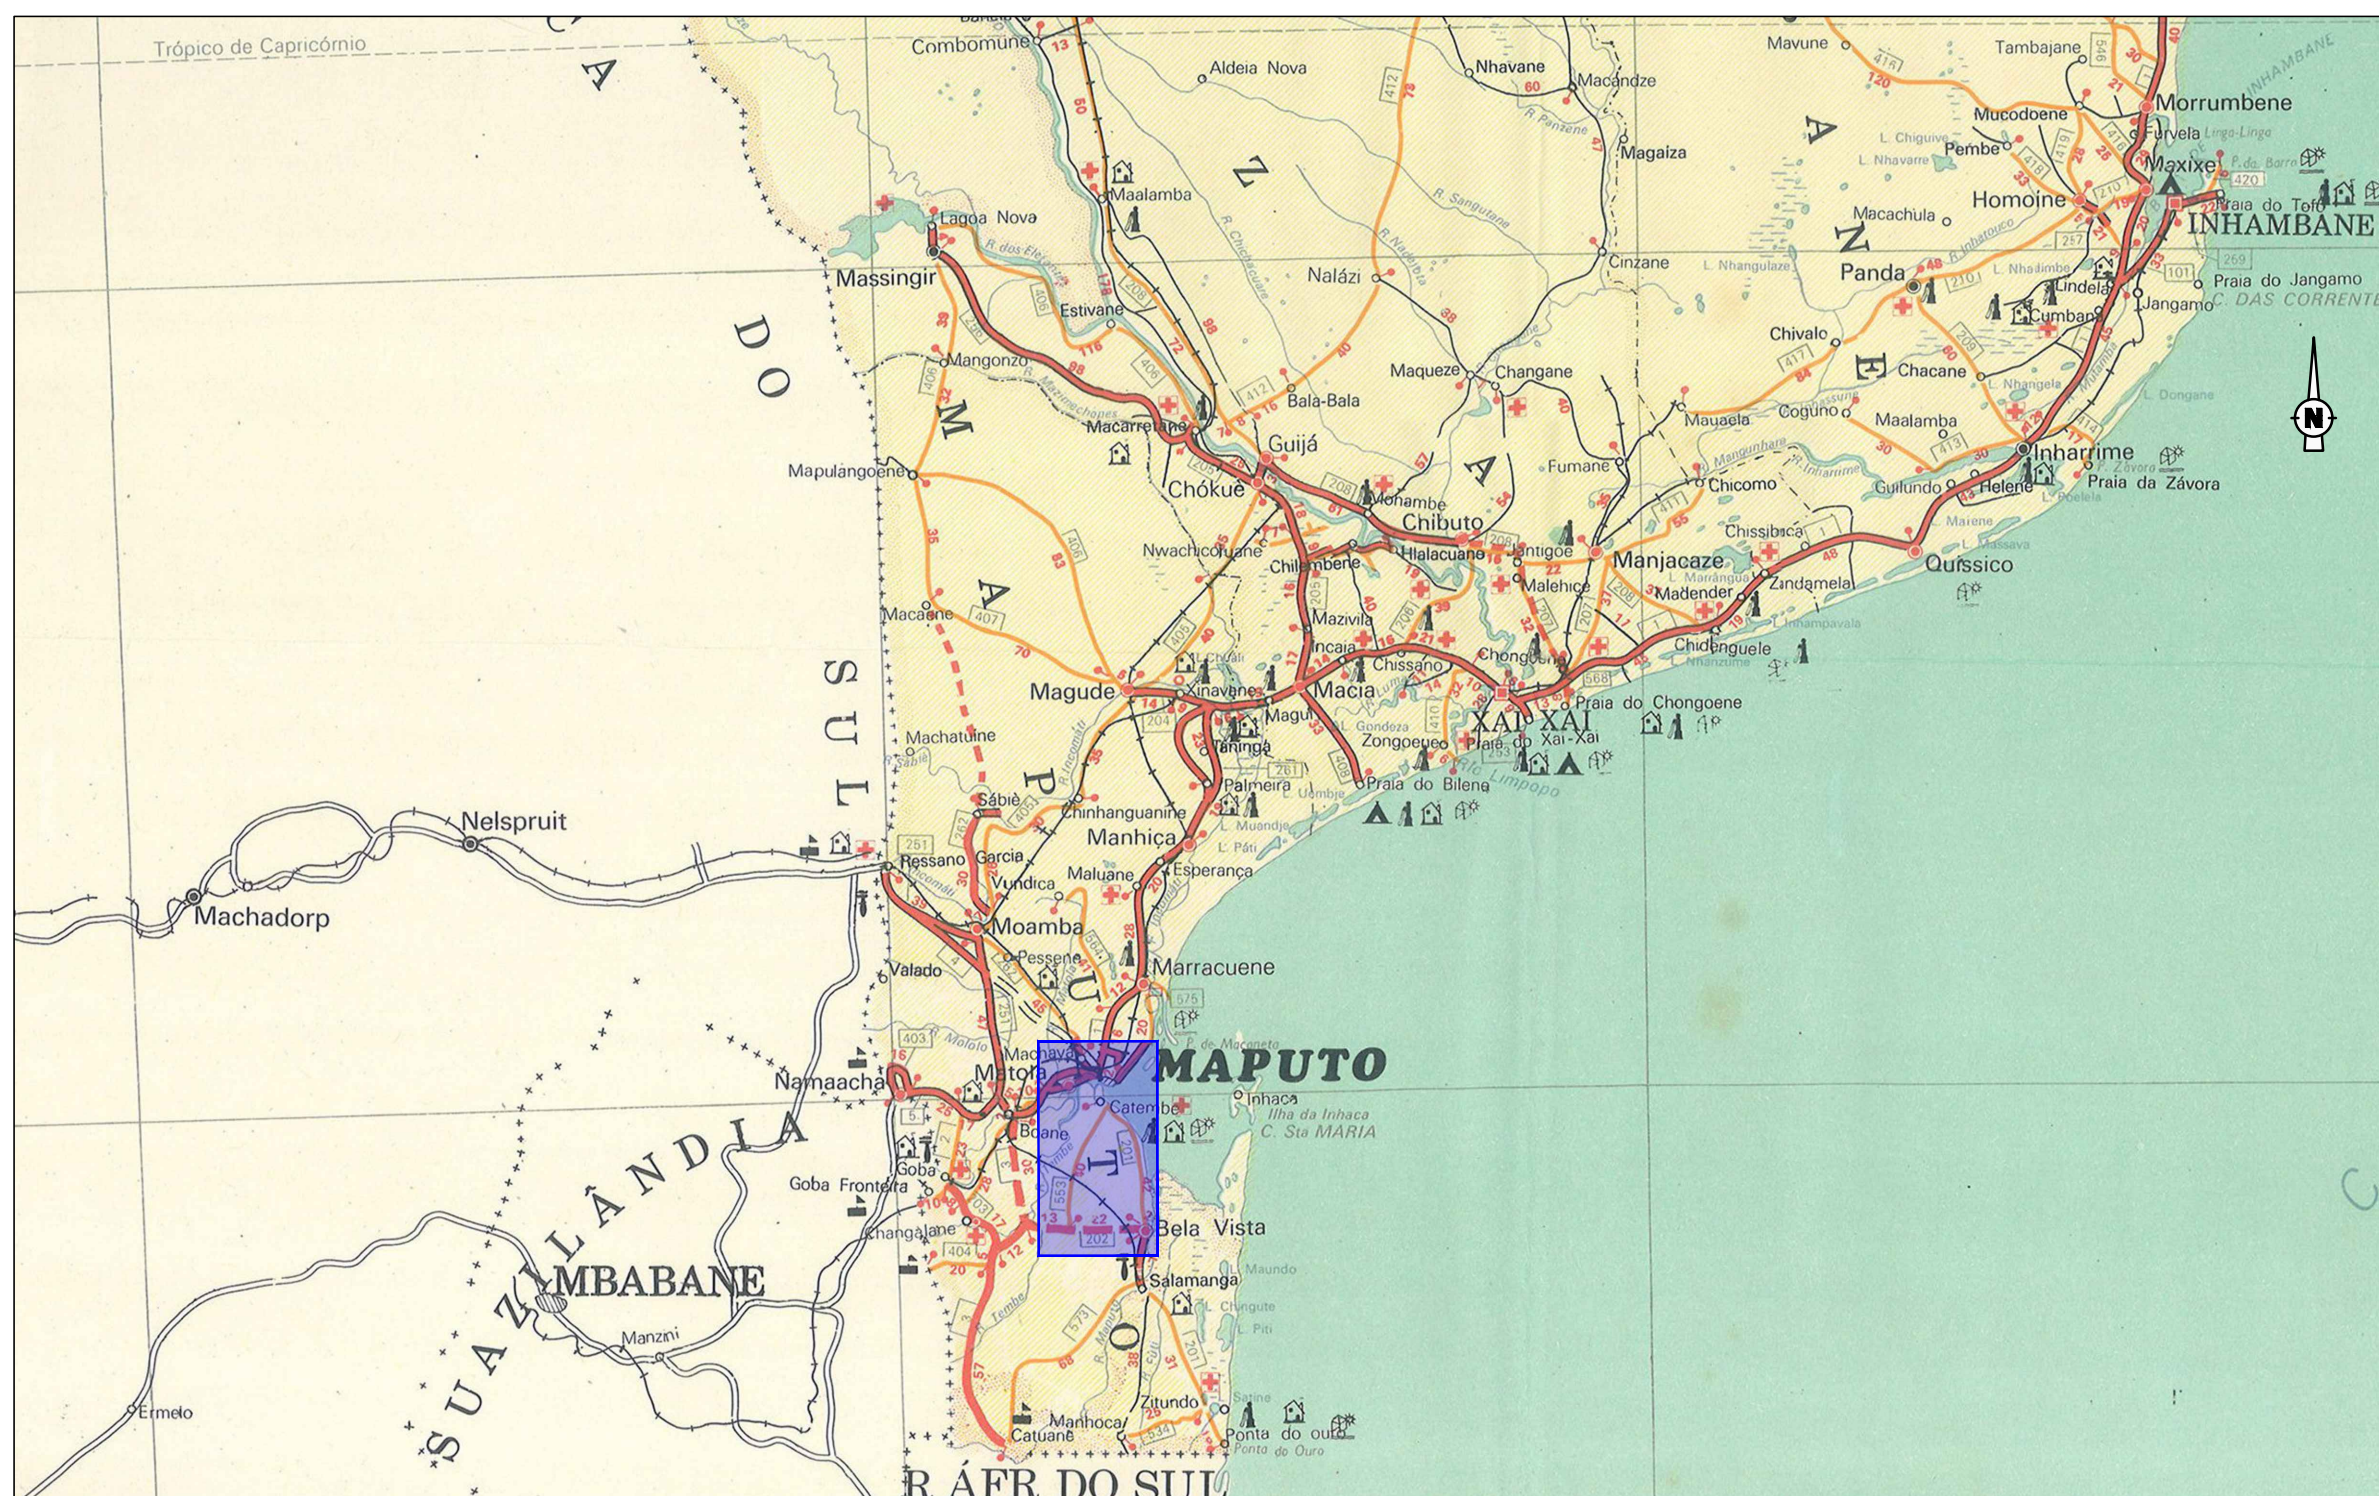

MAPA DE LOCALIZAÇÃO / LOCATION MAP

Escala / Scale 1:2 000 000



PROJETOU / DESIGNER
Édrio Barbosa

DESENHO
Paulo S4

VERIFICOU / CHECKE
Odete Barreto

APROVOU / APPROVED
Carlos Raposo

PROJETO / PROJECT TITLE

Maputo Aterro Sanitário / Maputo Sanitary Landfill
Acesso Rodoviário / Access Road
Projeto de Execução / Detail Design



ORTOFOTOMAPA / ORTHOPHOTOMAP

Escala / Scale 1:100 000

				Especialidade / Discipline:	FOLHA / SHEET:	TÍTULO DO DESENHO / TITLE:	ESCALAS / SCALES: as indicated DATA / DATE: August 2023
B	Revisão com base no parecer do Banco Mundial / <i>Revision based on World Bank's comments</i>	P. Sá	O. Barreto	May 2024	01/01	Planta de Localização / Location Map	
A	Revisão Geral / General Revision	P. Sá	O. Barreto	Jan. 2024	FICHEIRO / FILE NAME:	COD: 22114-LF-DDA-REP-ROD-DRW-001-01-B	
D	Emissão inicial / Emission initial / Initial emission.	P. Sá	O. Barreto	Aug 2023	22114-LF-DDA-REP-ROD-DRW-001-01-B.dwg		
REV	DESCRIÇÃO / DESIGNATION	DESENHOU/ DRAWN	VERIFICADO/ CHECKED	DATE			
						CONTRACT PHASE VALUATION TIME DESCRIBE DOCUMENT TYPE DRAWING NO SHEET REVISIONS	