




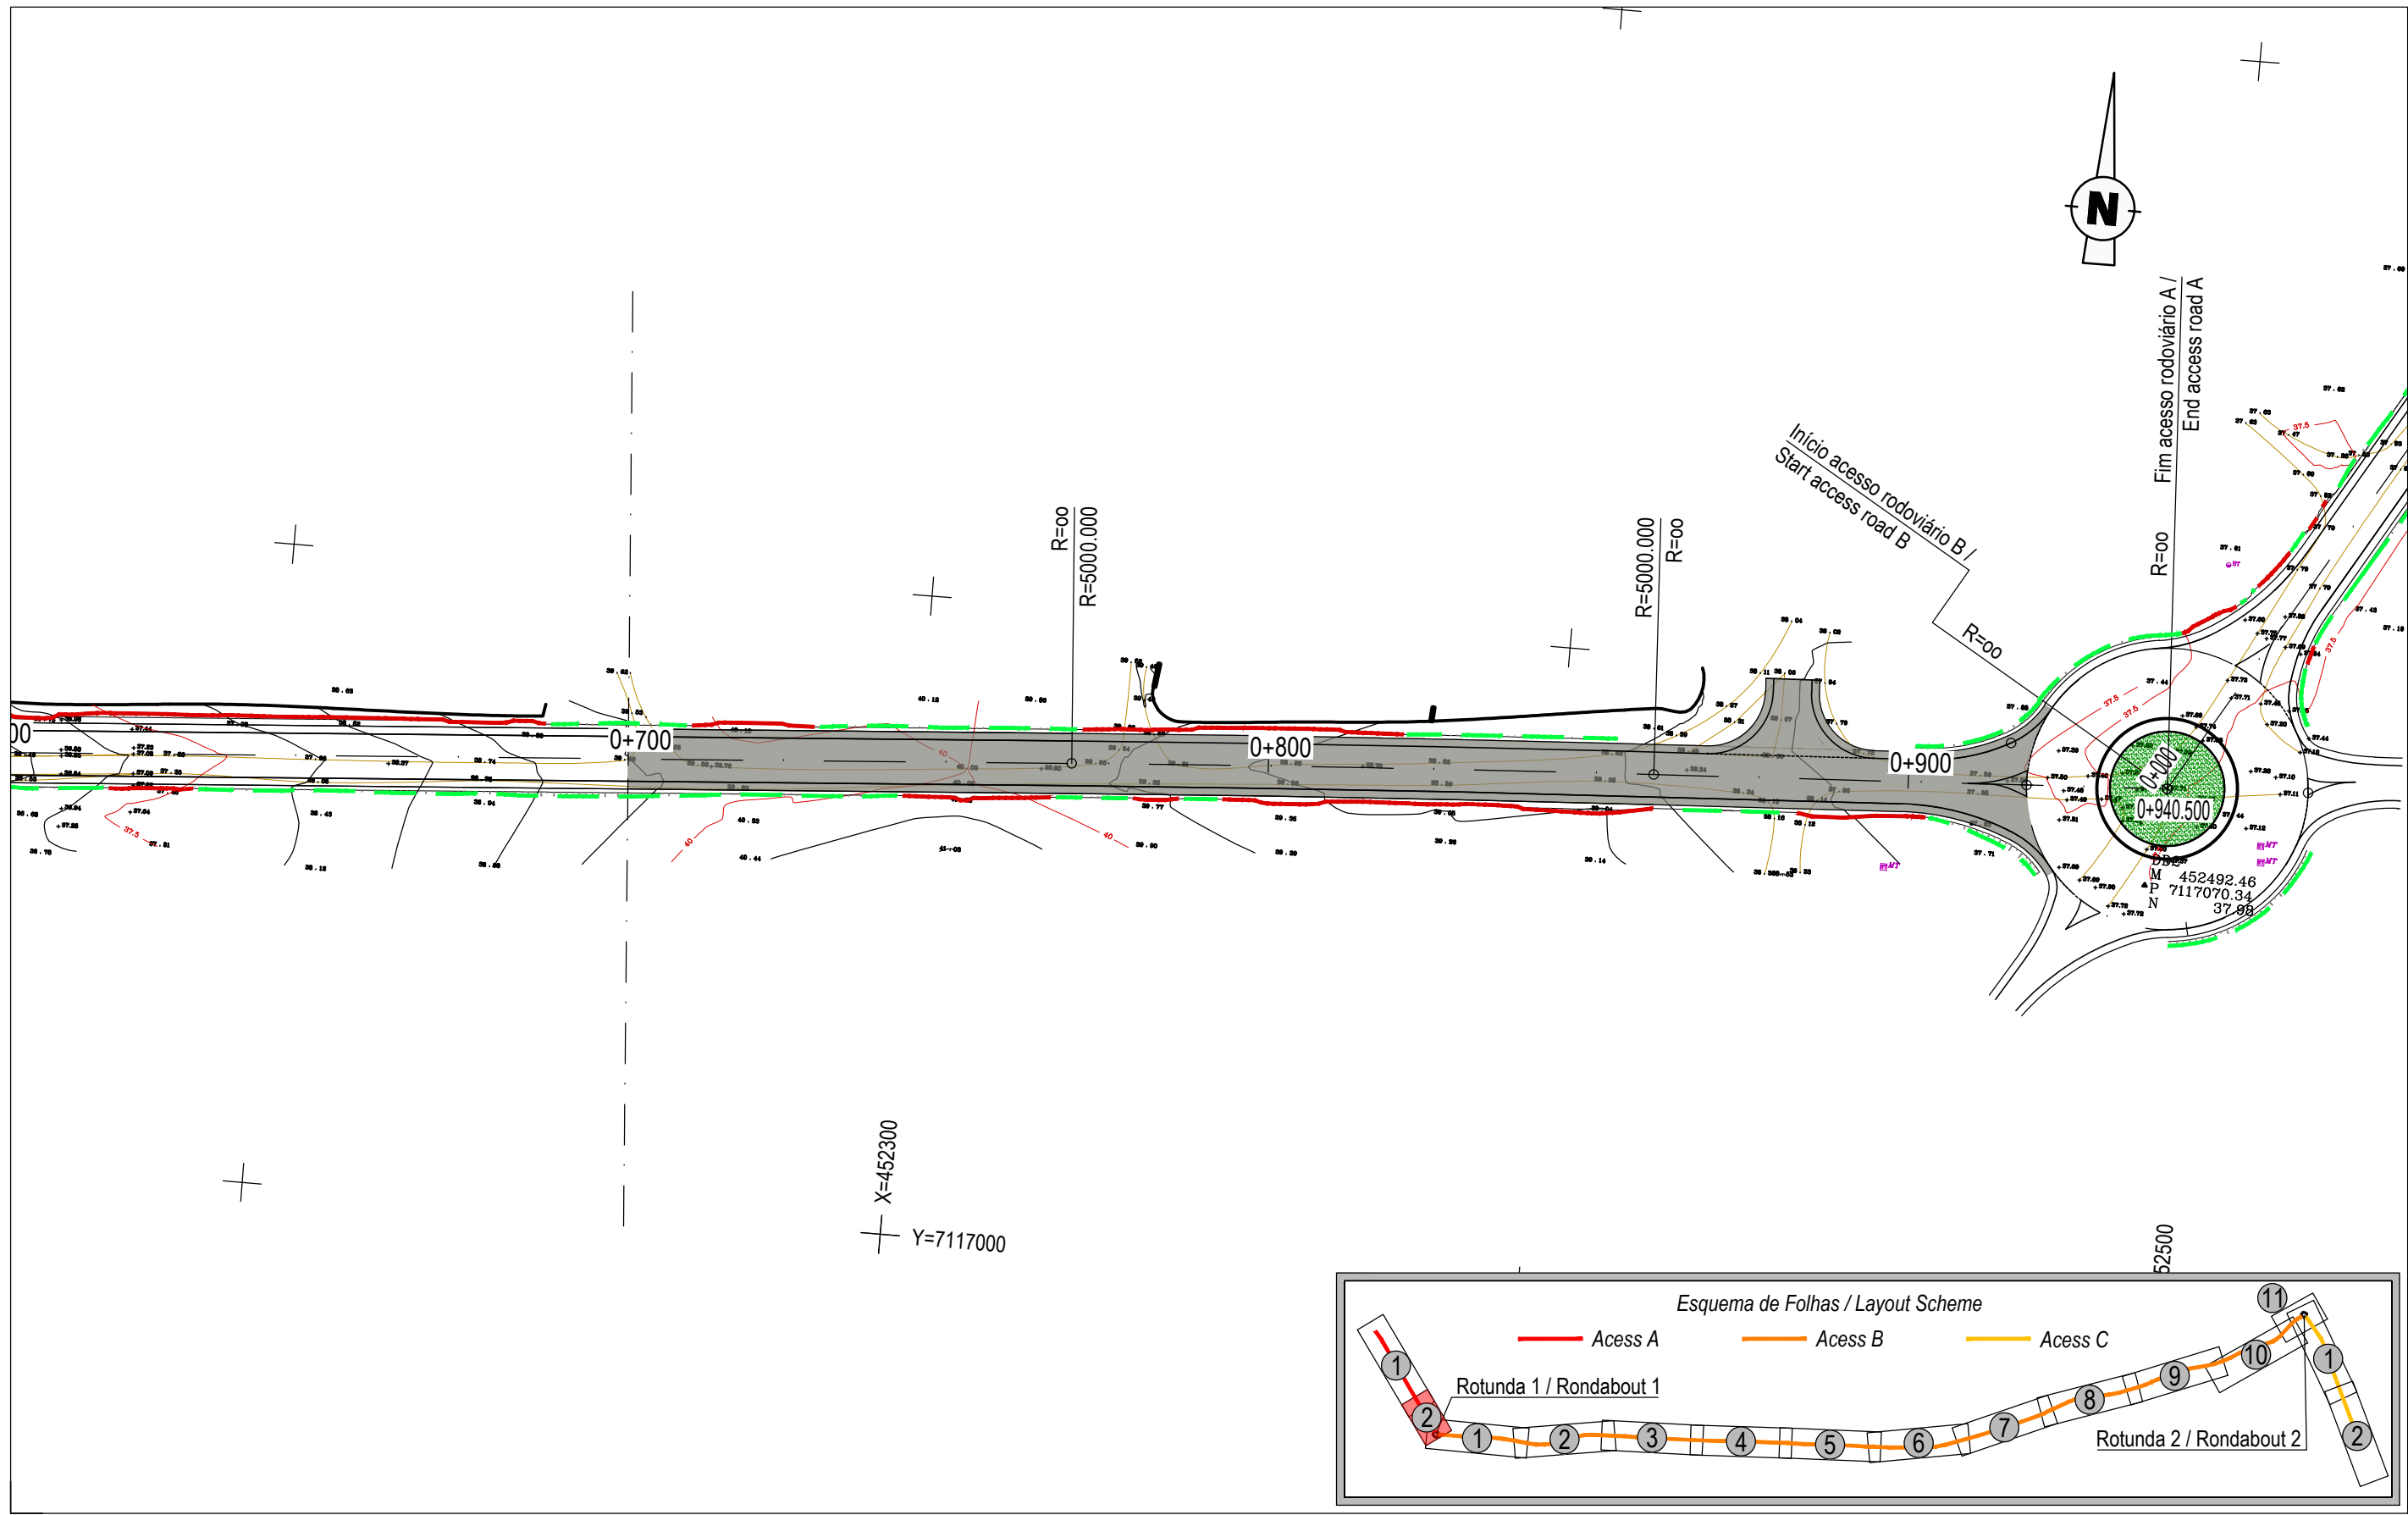


ACESSO RODOVIÁRIO A /
ACCESS A ROAD
PLANTA / PLAN
Escala / Scale 1:1000

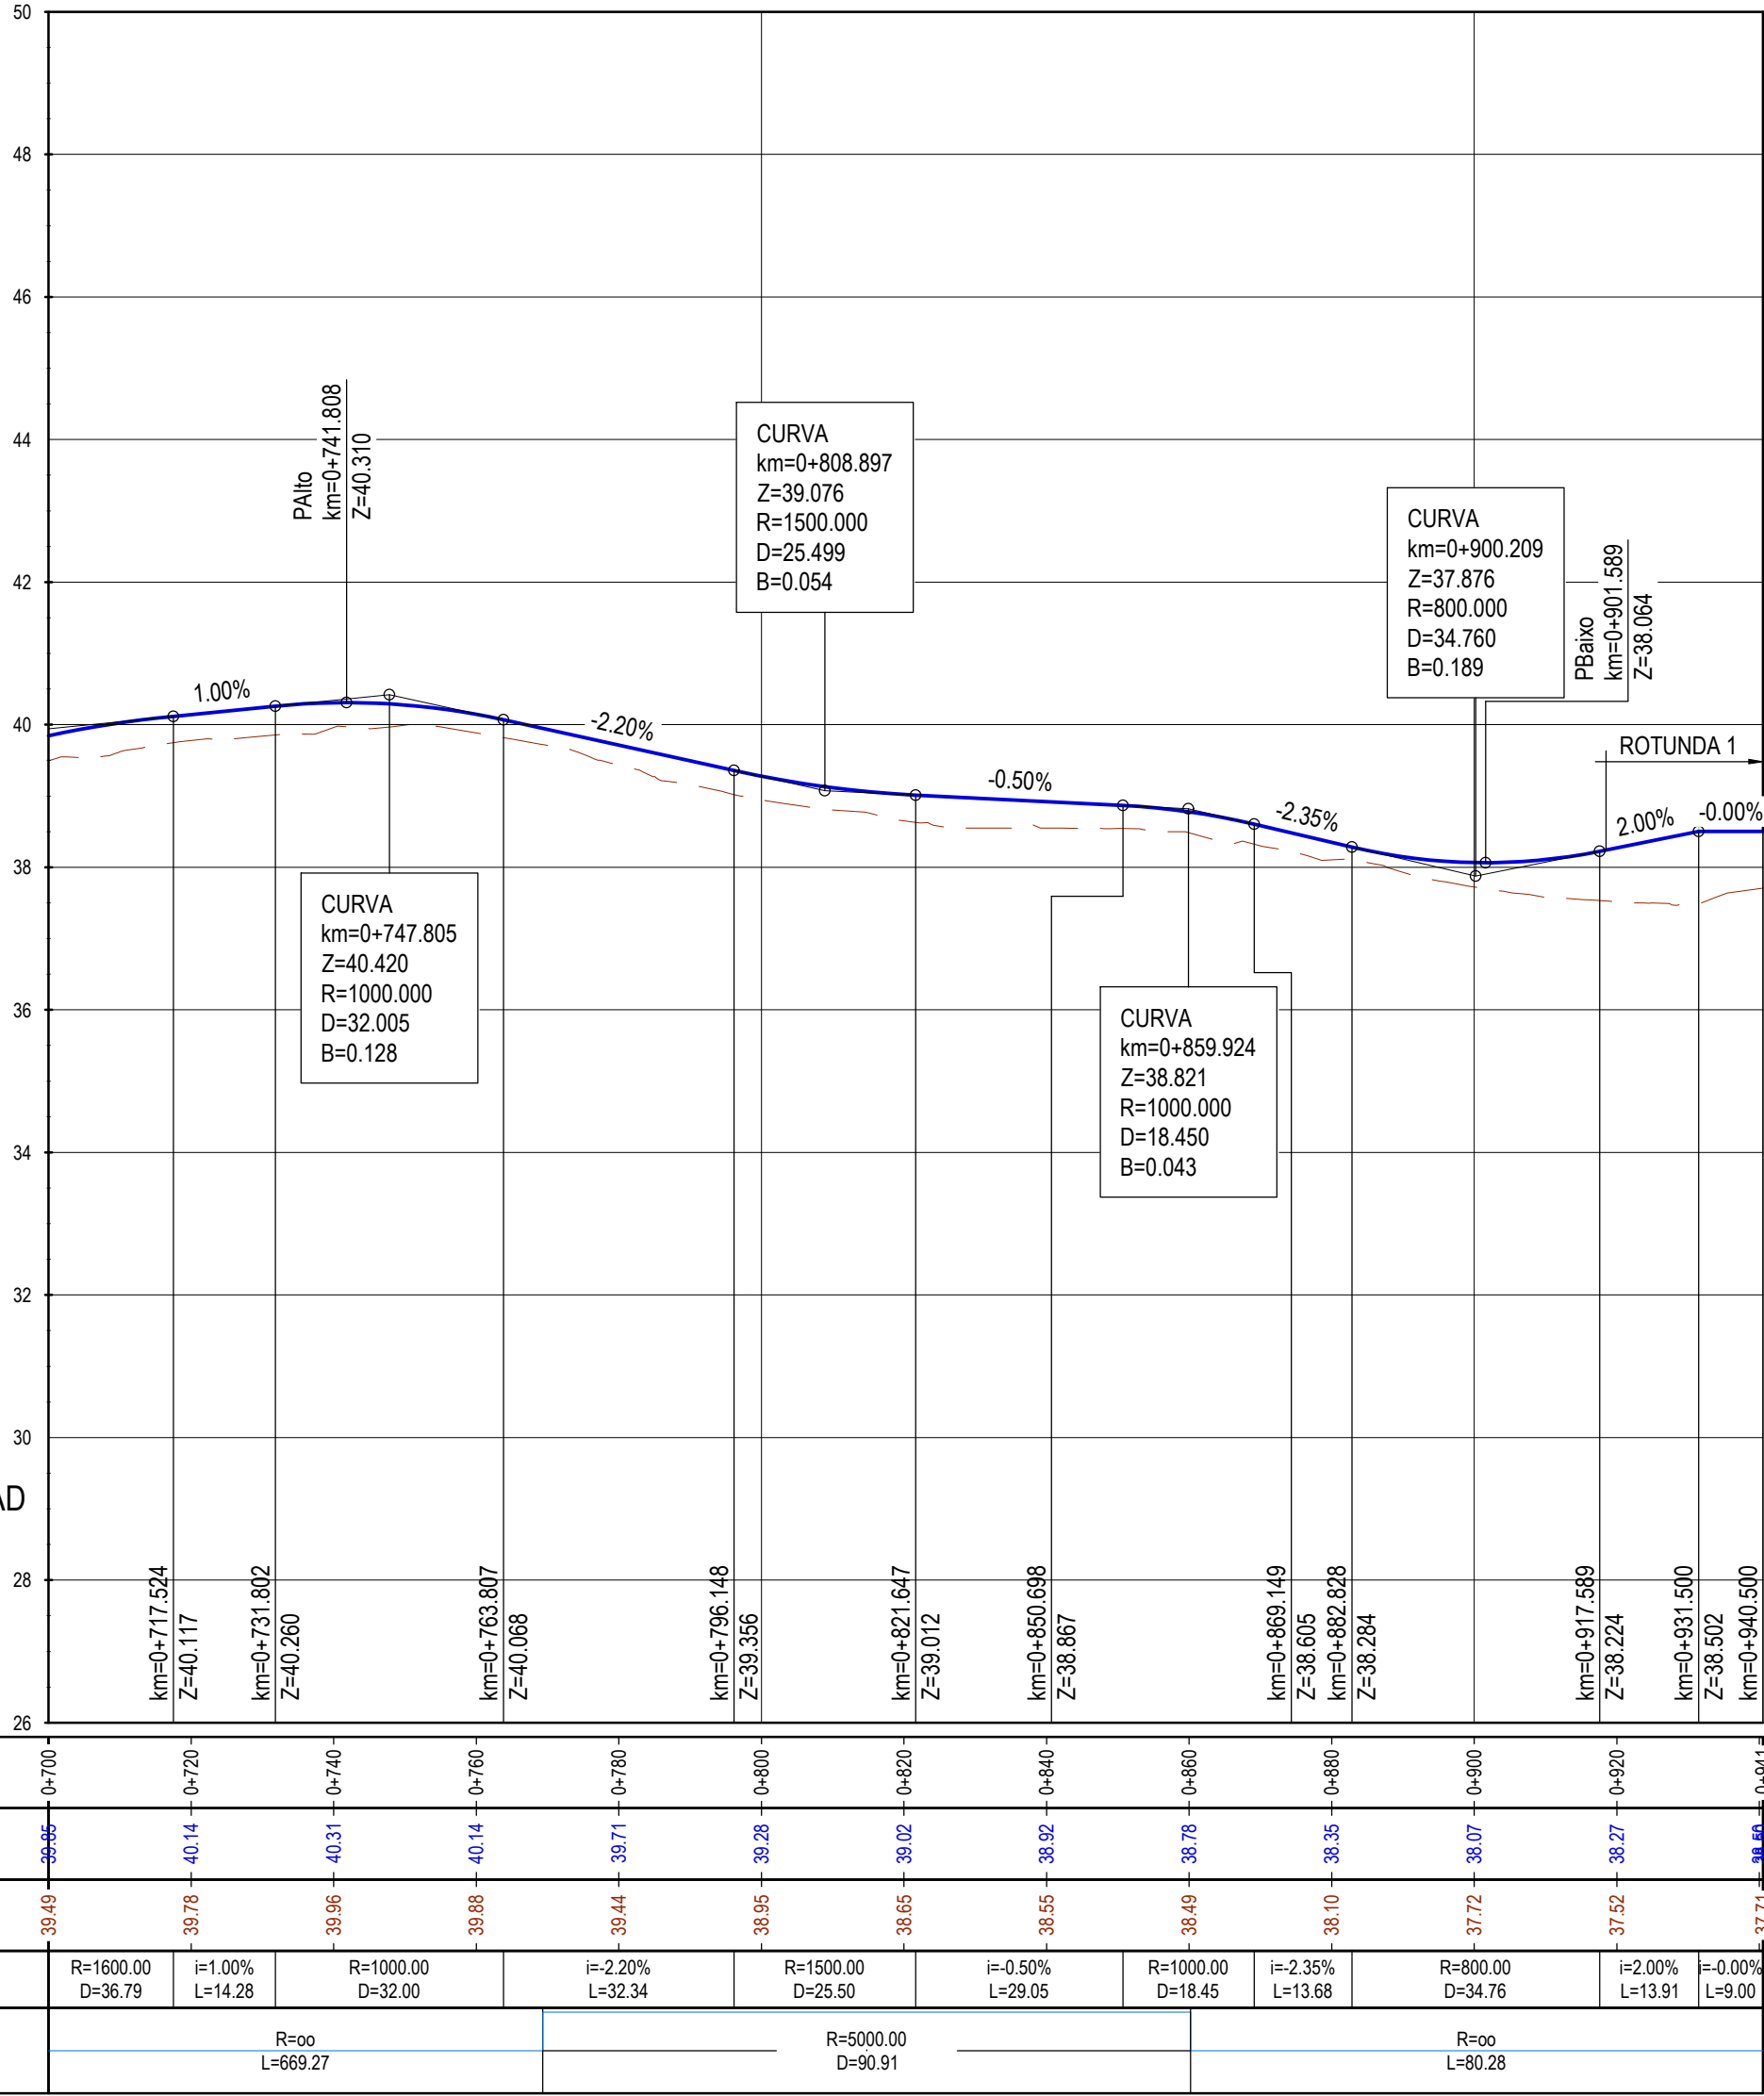

ACESSO A / ACCESS A ROAD
PERFIL LONGITUDINAL /
PROFILE
Escala / Scale
H=1:1000; V=1:100

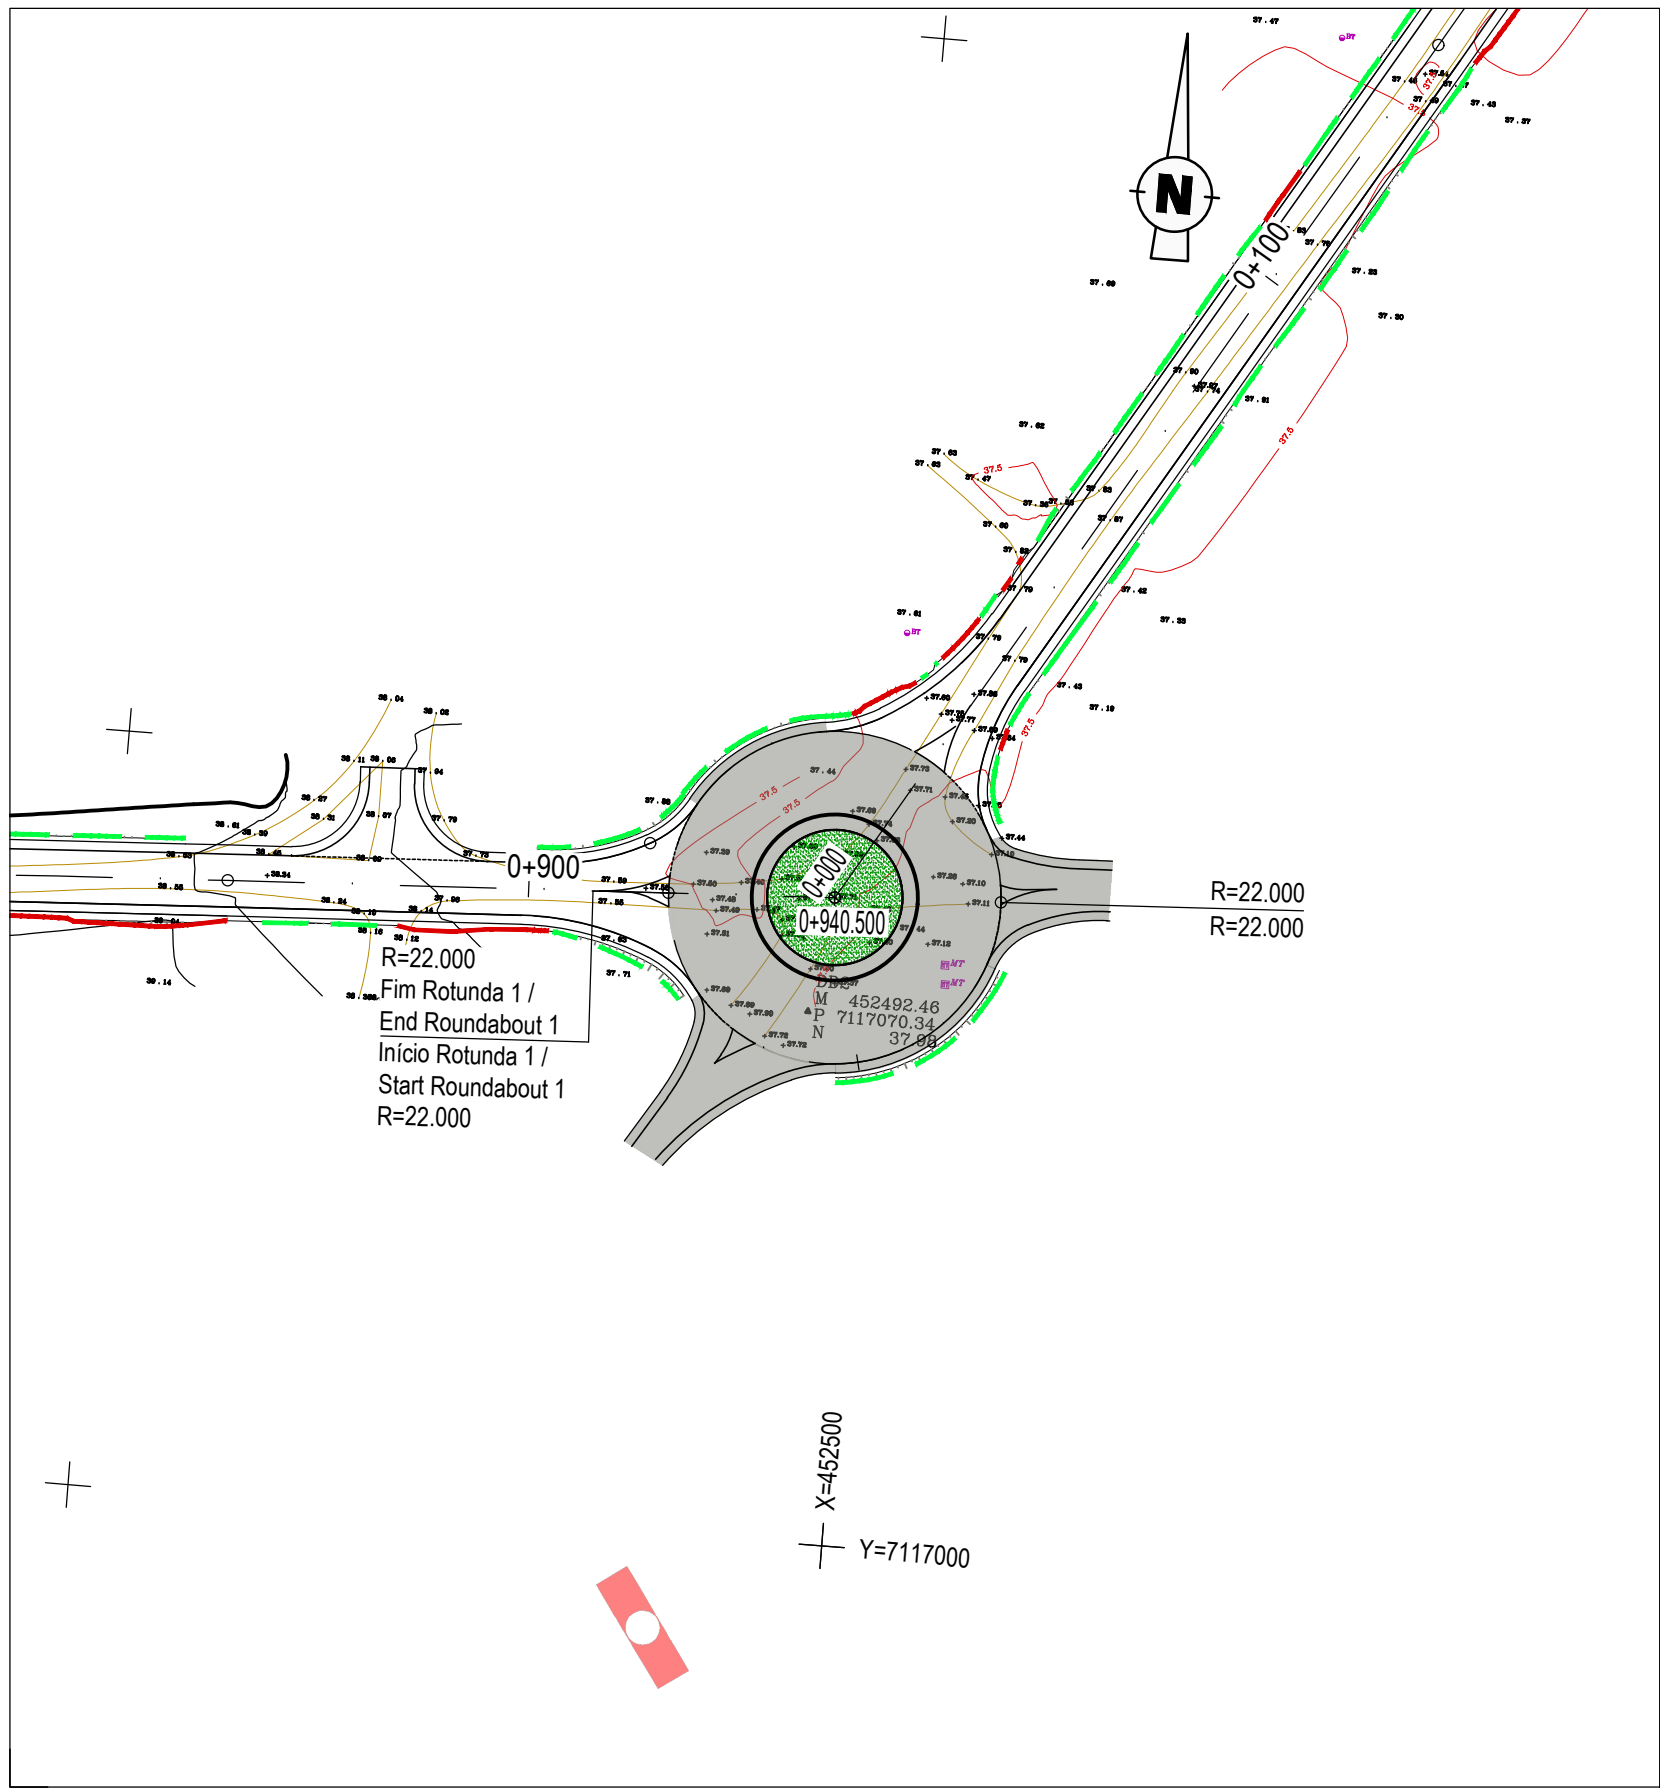

ROTUNDA 1 /
ROUNABOUT 1
PLANTA / PLAN
Escala / Scale 1:1000

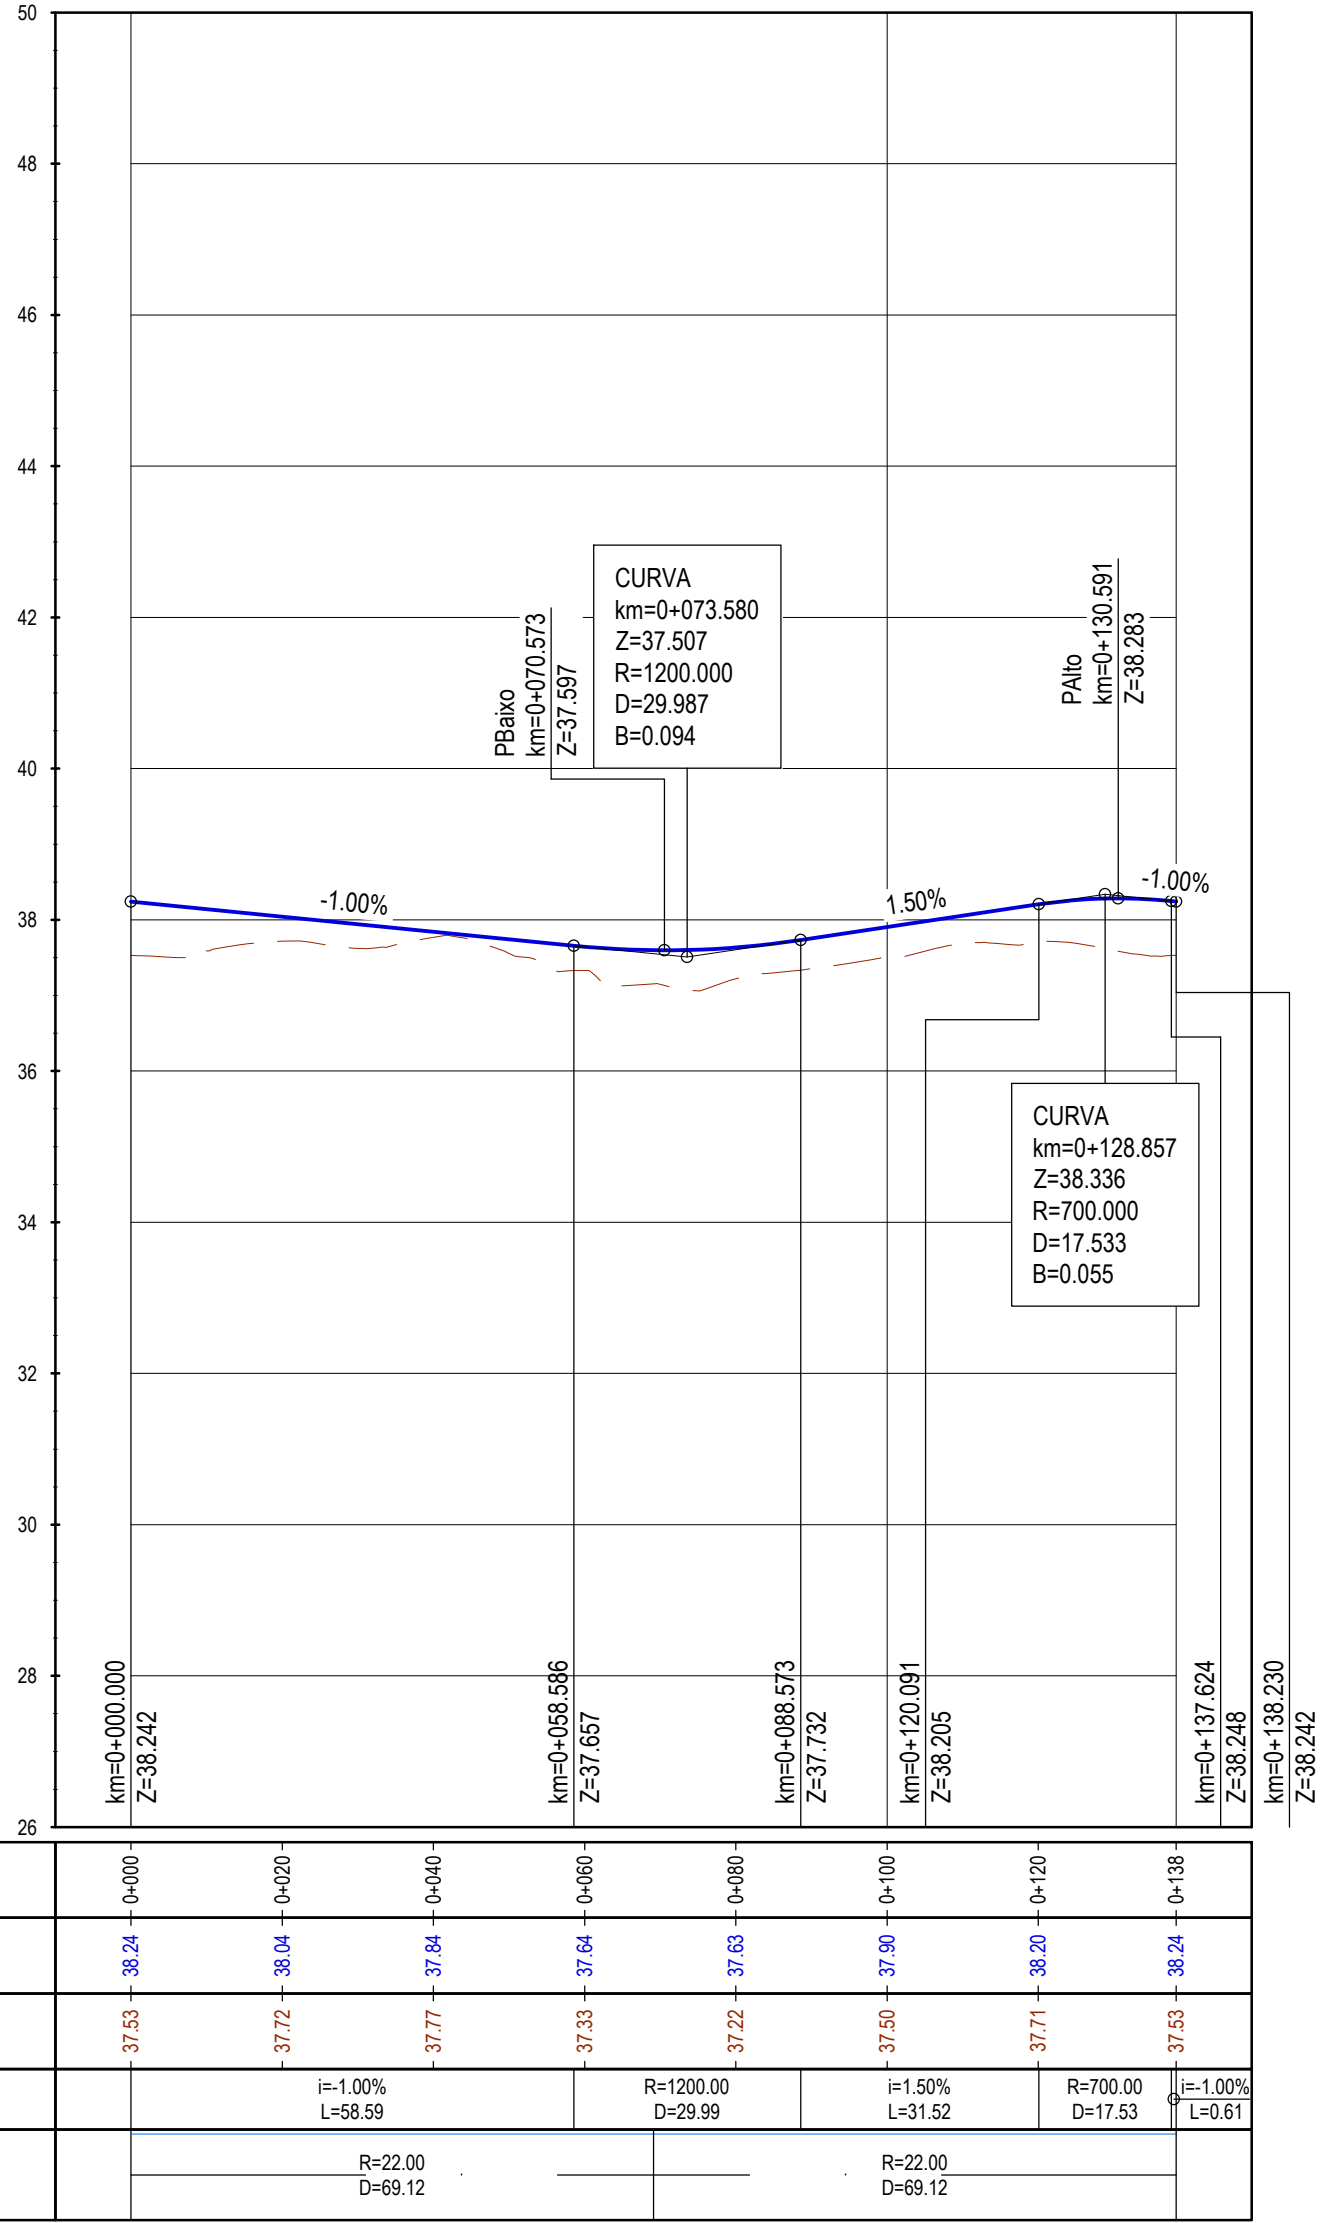

ROTUNDA 1 /
ROUNABOUT 1
PERFIL LONGITUDINAL /
PROFILE
Escala / Scale
H=1:1000; V=1:100

THIS DOCUMENT IS THE PROPERTY OF TPF AND CANNOT BE REPRODUCED, DISCLOSED OR PROVIDED TO THIRD PARTIES WITHOUT EXPRESS AUTHORIZATION. ESTE DOCUMENTO É PROPRIEDADE DA TPF E NÃO PODE SER REPRODUZIDO, DIVULGADO OU FORNECIDO A TERCEIROS SEM AUTORIZAÇÃO EXPRESSA.

PROJETISTA / DESIGNERS:



TPF - CONSULTORES DE ENGENHARIA E ARQUITETURA, S.A. (www.tpf.pt)

CLIENTE / CLIENT:



PROJETO / DESIGNED:

DESENHO / DRAWN:

Fábio Barbosa Paulo Sá

VERIFICOU / CHECKED:

APROVOU / APPROVED:

Odete Barreto Carlos Raposo

PROJETO / PROJECT TITLE:

Maputo Aterro Sanitário / Maputo Sanitary Landfill
Acesso Rodoviário / Access Road
Projeto de Execução / Detail Design

REV

REVISÃO / REVISION

DESCRIÇÃO / DESCRIPTION

DESIGNADO / DESIGNED

VERIFICADO / CHECKED

DATA / DATE

ESPECIALIDADE / DISCIPLINE:

Infraestrutura Rodoviária / Road Infrastructure

FASE / PHASE:

Projeto de Execução / Detail Design

FOLHA / SHEET:

02/15

FICHEIRO / FILE NAME:

22114-LF-DDA-REP-ROD-DRW-003-01a15-B.dwg

TÍTULO DO DESENHO / TITLE:

Traçado / Road Design - Acesso A / Access A - Rotunda 1 / Roundabout 1

Planta e Perfil Longitudinal / Plan and Longitudinal Profile

km 0+700 - km 0+940.500

km 0+900 - km 0+138.230

COD: 22114-LF-DDA-REP-ROD-DRW-003-02-B

ESCALAS / SCALES:

H=1:1000 / V=1:100

DATA / DATE:

August 2023

CONTRACT

PHASE

VOLUME/WORK

DATE

DISCIPLINE

DOCUMENT TYPE

DRAWING NO

SHEET REVISION