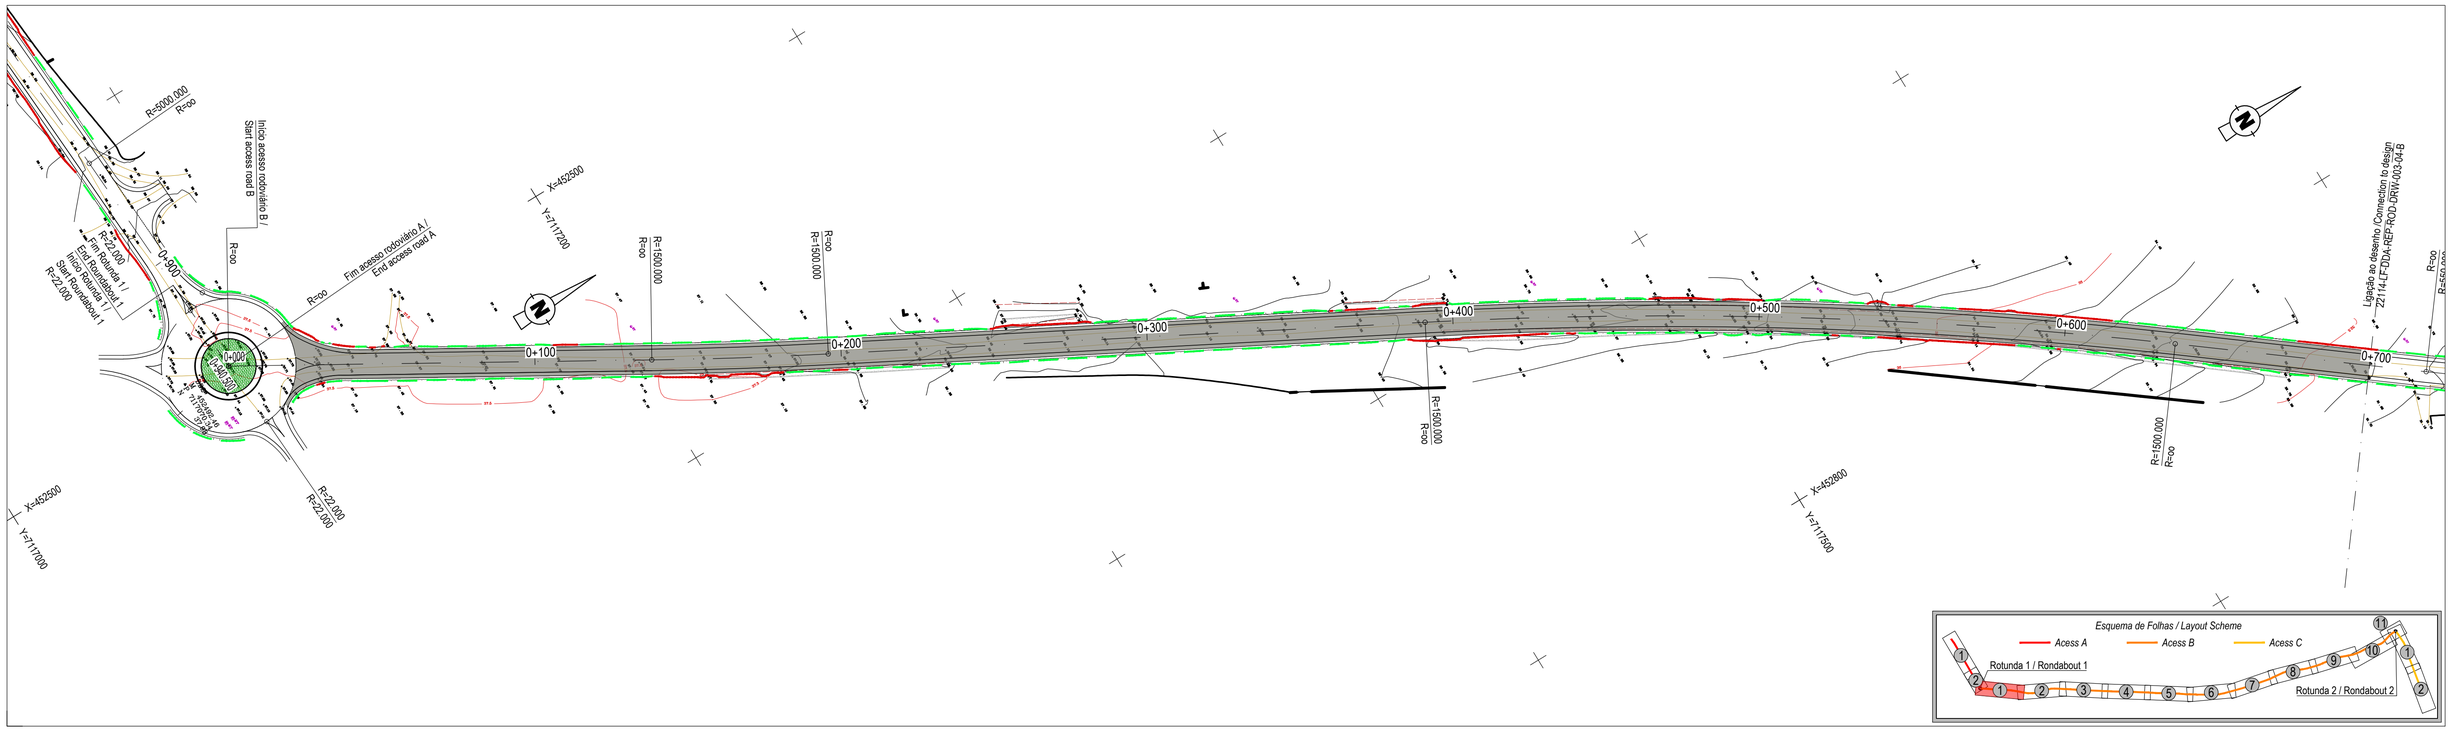

ACESSO RODOVIÁRIO B / ACCESS B ROAD

PLANTA / PLAN

Escala / Scale 1:1000

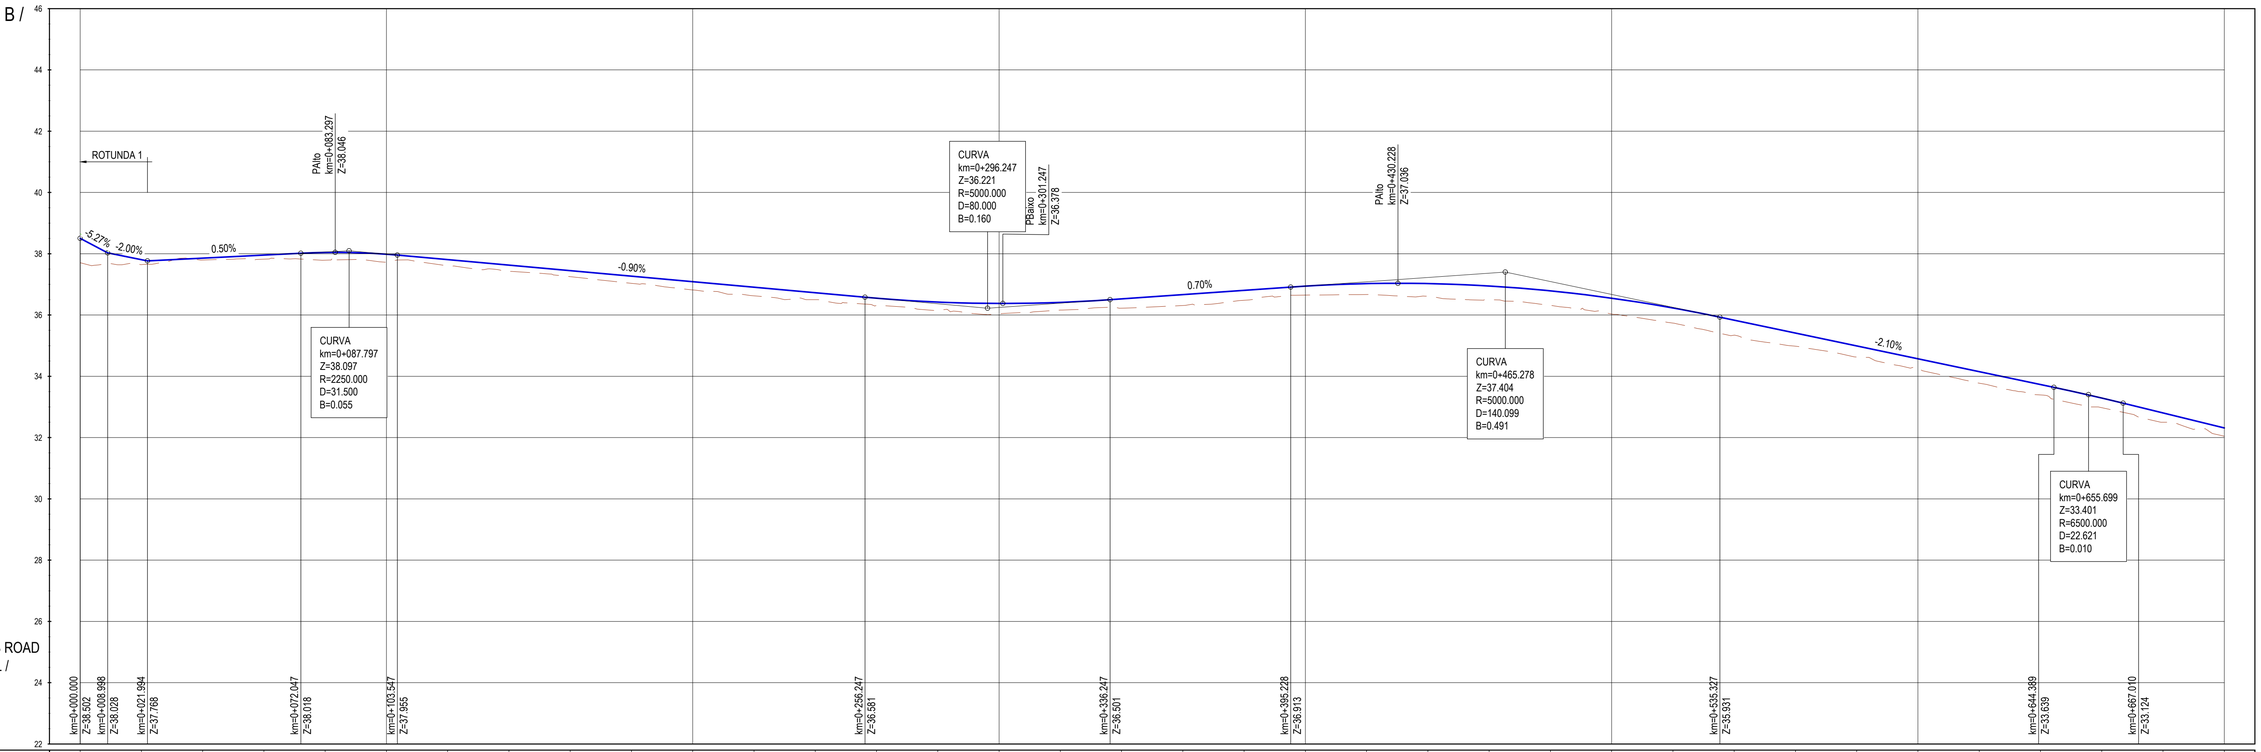

ACESSO B / ACCESS B ROAD
PERFIL LONGITUDINAL / PROFILE

Escala / Scale

H=1:1000; V=1:100

QUILOMETRAGEM / STATION	0+000	0+020	0+040	0+060	0+080	0+100	0+120	0+140	0+160	0+180	0+200	0+220	0+240	0+260	0+280	0+300	0+320	0+340	0+360	0+380	0+400	0+420	0+440	0+460	0+480	0+500	0+520	0+540	0+560	0+580	0+600	0+620	0+640	0+660	0+680	0+700
COTAS DA RASANTE (m) / PROJECT LEVELS (m)	38.50	37.81	37.86	37.96	38.04	37.98	37.81	37.63	37.45	37.27	37.09	36.91	36.73	36.55	36.42	36.38	36.41	36.53	36.67	36.81	36.84	37.03	37.03	36.95	36.79	36.55	36.23	35.83	35.41	34.99	34.57	34.15	33.73	33.29	32.81	32.32
COTAS DO TERRENO (m) / TERRAIN LEVELS (m)	37.71	37.64	37.79	37.82	37.79	37.73	37.60	37.42	37.25	37.04	36.82	36.63	36.50	36.31	36.16	36.04	36.16	36.22	36.31	36.48	36.65	36.67	36.61	36.50	36.32	36.03	35.74	35.34	34.98	34.63	34.31	33.78	33.39	32.98	32.50	32.04
ELEMENTOS DA RASANTE (m) / VERTICAL DIAGRAM (m)	i=-5.27% L=9.00	i=-2.00% L=13.00	i=0.50% L=50.05		R=2250.00 D=31.50	i=-0.90% L=152.70								R=5000.00 D=80.00				i=0.70% L=58.98			R=5000.00 D=140.10							i=-2.10% L=109.06						R=6500.00 D=22.62	i=-2.45% L=112.35
ELEMENTOS DO TRAÇADO DIAGRAMA DE CURVA / CURVES / HORIZONTAL CURVE DIAGRAM	R=oo L=138.17								R=1500.00 D=57.63	R=oo L=195.11												R=1500.00 D=245.26													R=oo L=82.47	

THIS DOCUMENT IS THE PROPERTY OF TPF AND CAN NOT BE REPRODUCED, DISCLOSED OR PROVIDED TO THIRD PARTIES WITHOUT EXPRESS AUTHORIZATION.
ESTE DOCUMENTO É PROPRIEDADE DA TPF E NÃO PODE SER REPRODUZIDO, DIVULGADO OU FORNECIDO A TERCEIROS SEM AUTORIZAÇÃO EXPRESSA.

PROJETISTA / DESIGNERS:
TPF - CONSULTORES DE ENGENHARIA E ARQUITETURA, S.A. (www.tpf.pt)
GOPA Infra

CLIENTE / CLIENT:
MUNICÍPIO DE MAPUTO
Cidade Limpa e Saudável

PROJETOU / DESIGNED: Fábio Barbosa
DESENHOU / DRAWN: Paulo Sá
VERIFICOU / CHECKED: Odete Barreto
APROVOU / APPROVED: Carlos Raposo

PROJETO / PROJECT TITLE:
Maputo Aterro Sanitário / Maputo Sanitary Landfill
Acesso Rodoviário / Access Road
Projeto de Execução / Detail Design

REV.	DESCRIÇÃO / DESIGNATION	DESENHOU DRAWN	VERIFICOU CHECKED	DATA DATE
B	Revisão com base no parecer do Banco Mundial / Revision based on World Bank's comments	P. Sá	O. Barreto	May. 2024
A	Revisão Geral / General Revision	P. Sá	O. Barreto	Jan. 2024
0	Emissão inicial / Initial emission.	P. Sá	O. Barreto	Aug. 2023

ESPECIALIDADE / DISCIPLINE: Infraestrutura Rodoviária / Road Infrastructure
FASE / PHASE: Projeto de Execução / Detail Design
FOLHA / SHEET: 03/15
FICHEIRO / FILE NAME: 22114-LF-DDA-REP-ROD-DRW-003-01a15-B.dwg

TÍTULO DO DESENHO / TITLE:
Traçado / Road Design - Acesso B / Access B
Planta e Perfil Longitudinal / Plan and Longitudinal Profile
km 0+000 - km 0+700

ESCALAS / SCALES: H=1:1000 / V=1:100
DATA / DATE: August 2023

CÓD. 22114 - LF - DDA - REP - ROD - DRW - 003 - 3 - B
CONTRACT PHASE VOLUME/WORK TOME DISCIPLINE DOCUMENT TYPE DRAWING Nº SHEET REVISION