




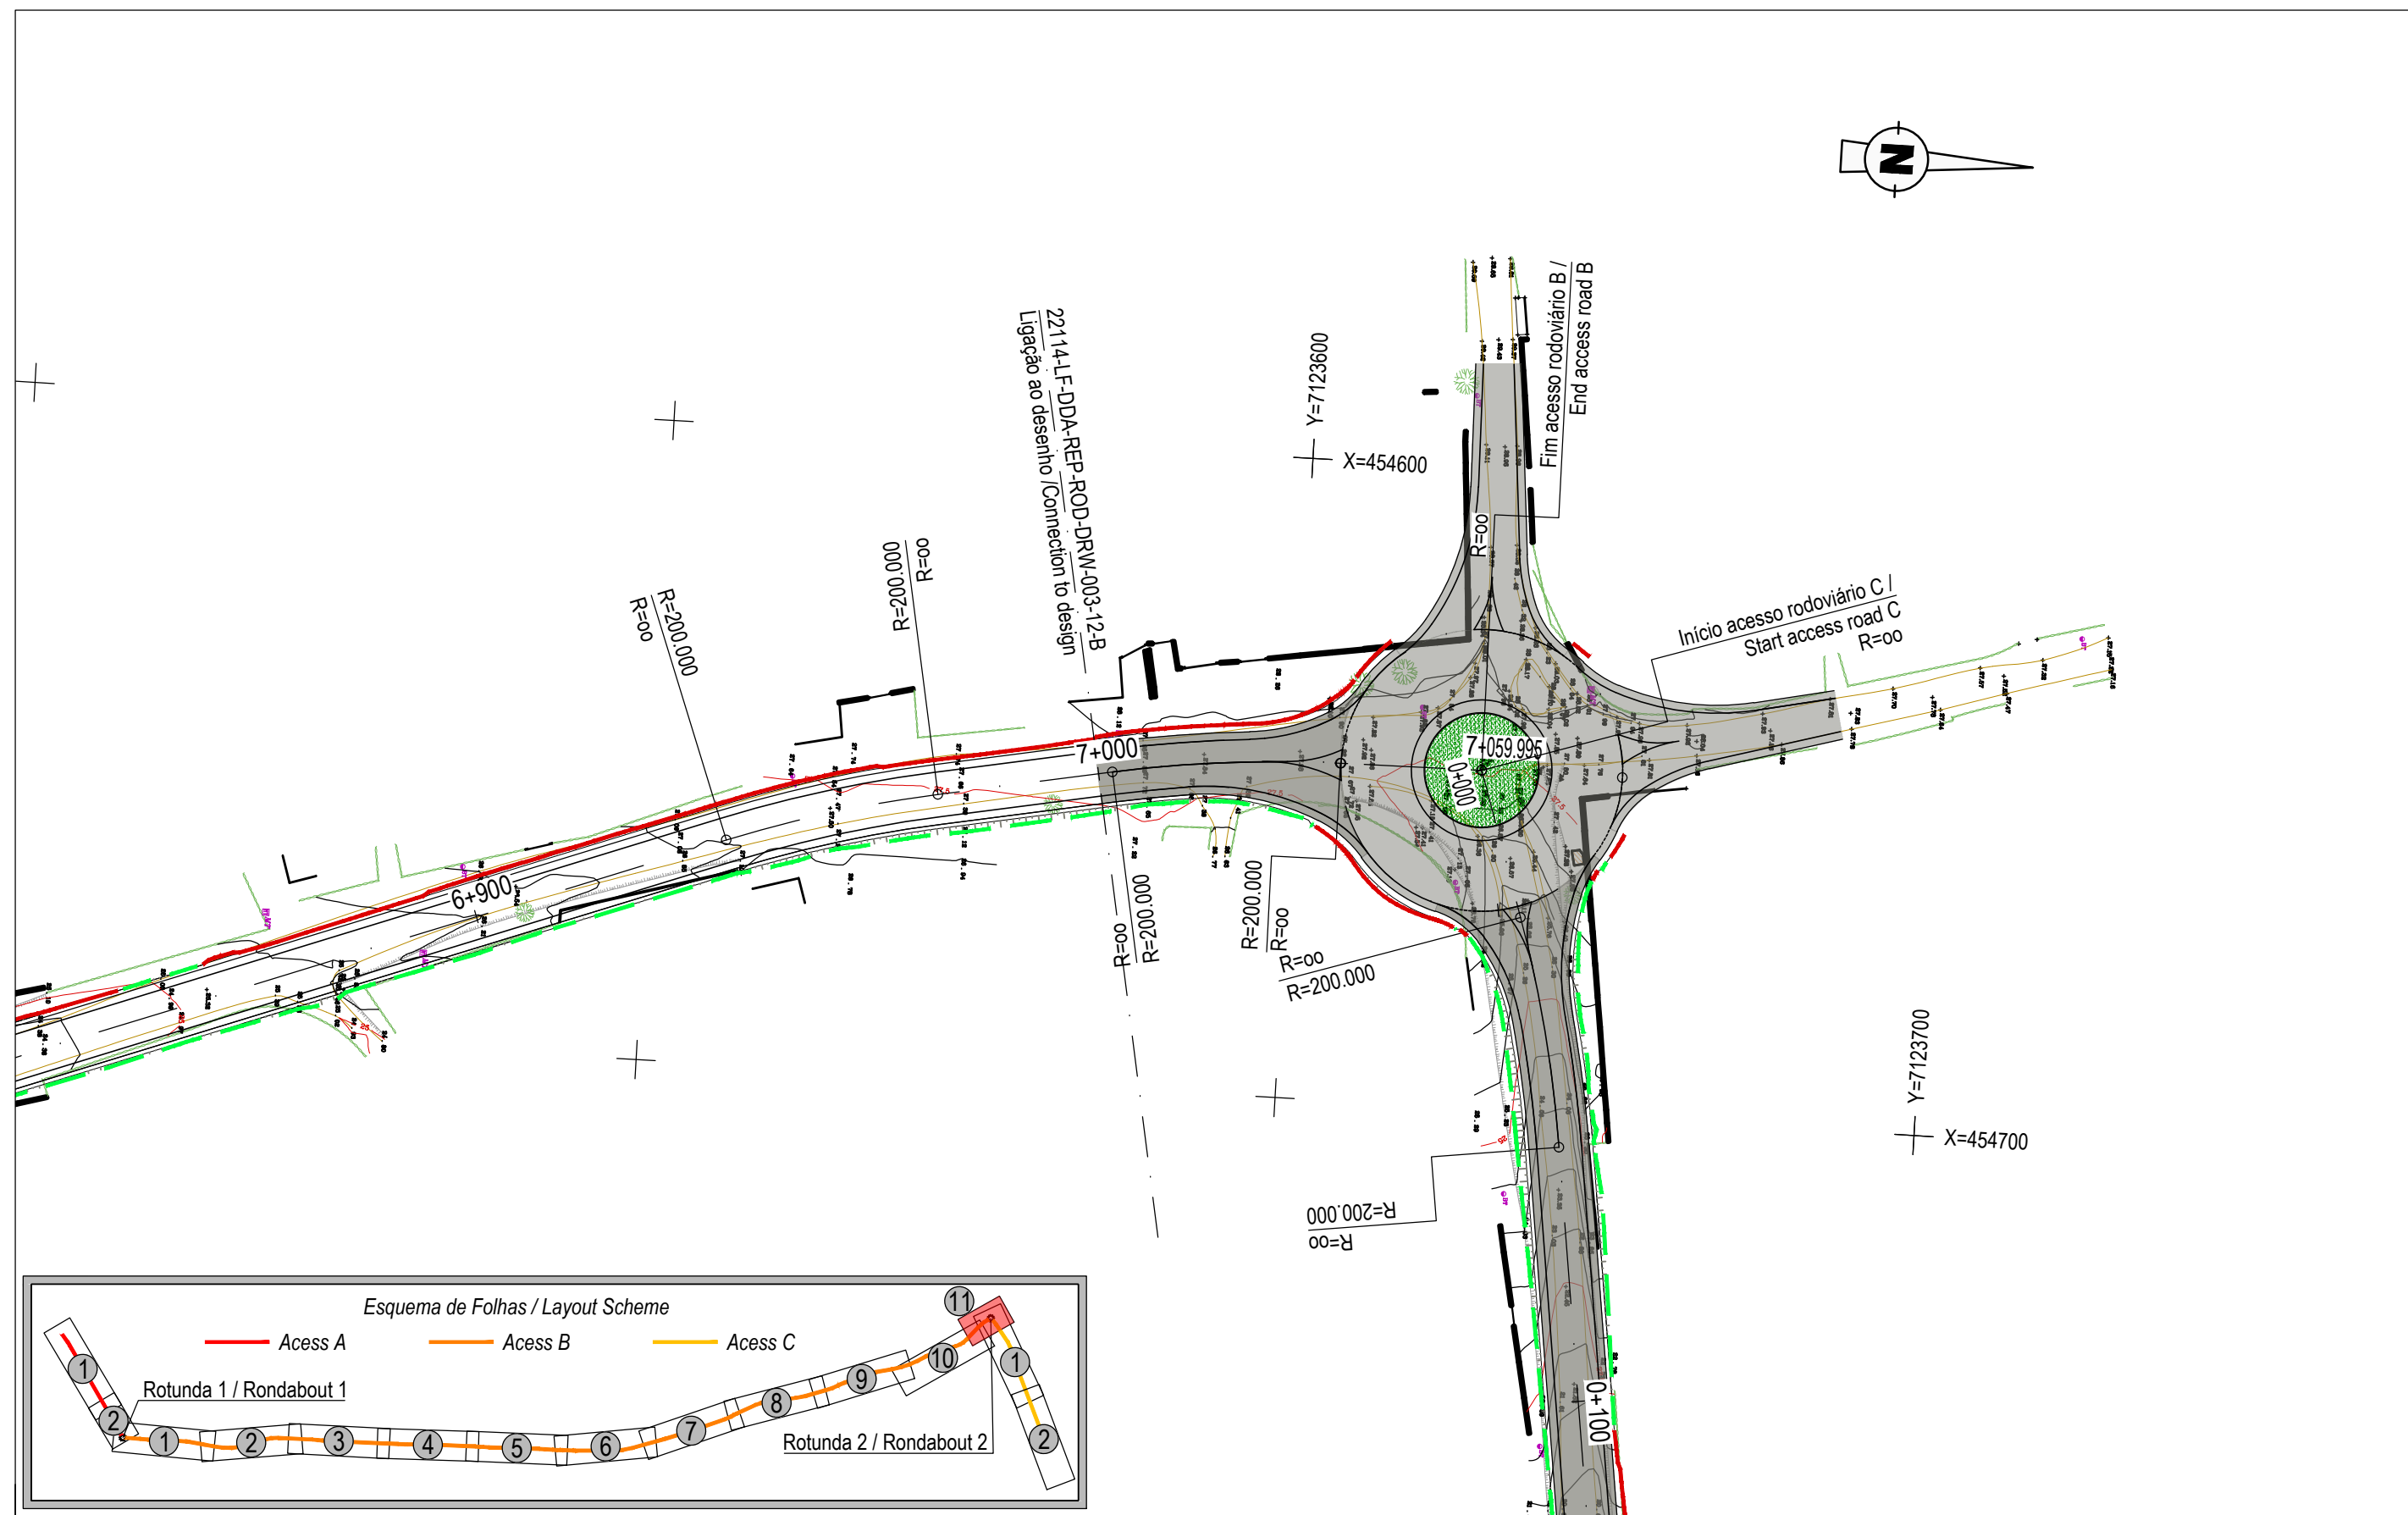


ACESSO RODOVIÁRIO B /
ACCESS B ROAD
PLANTA / PLAN
Escala / Scale 1:1000

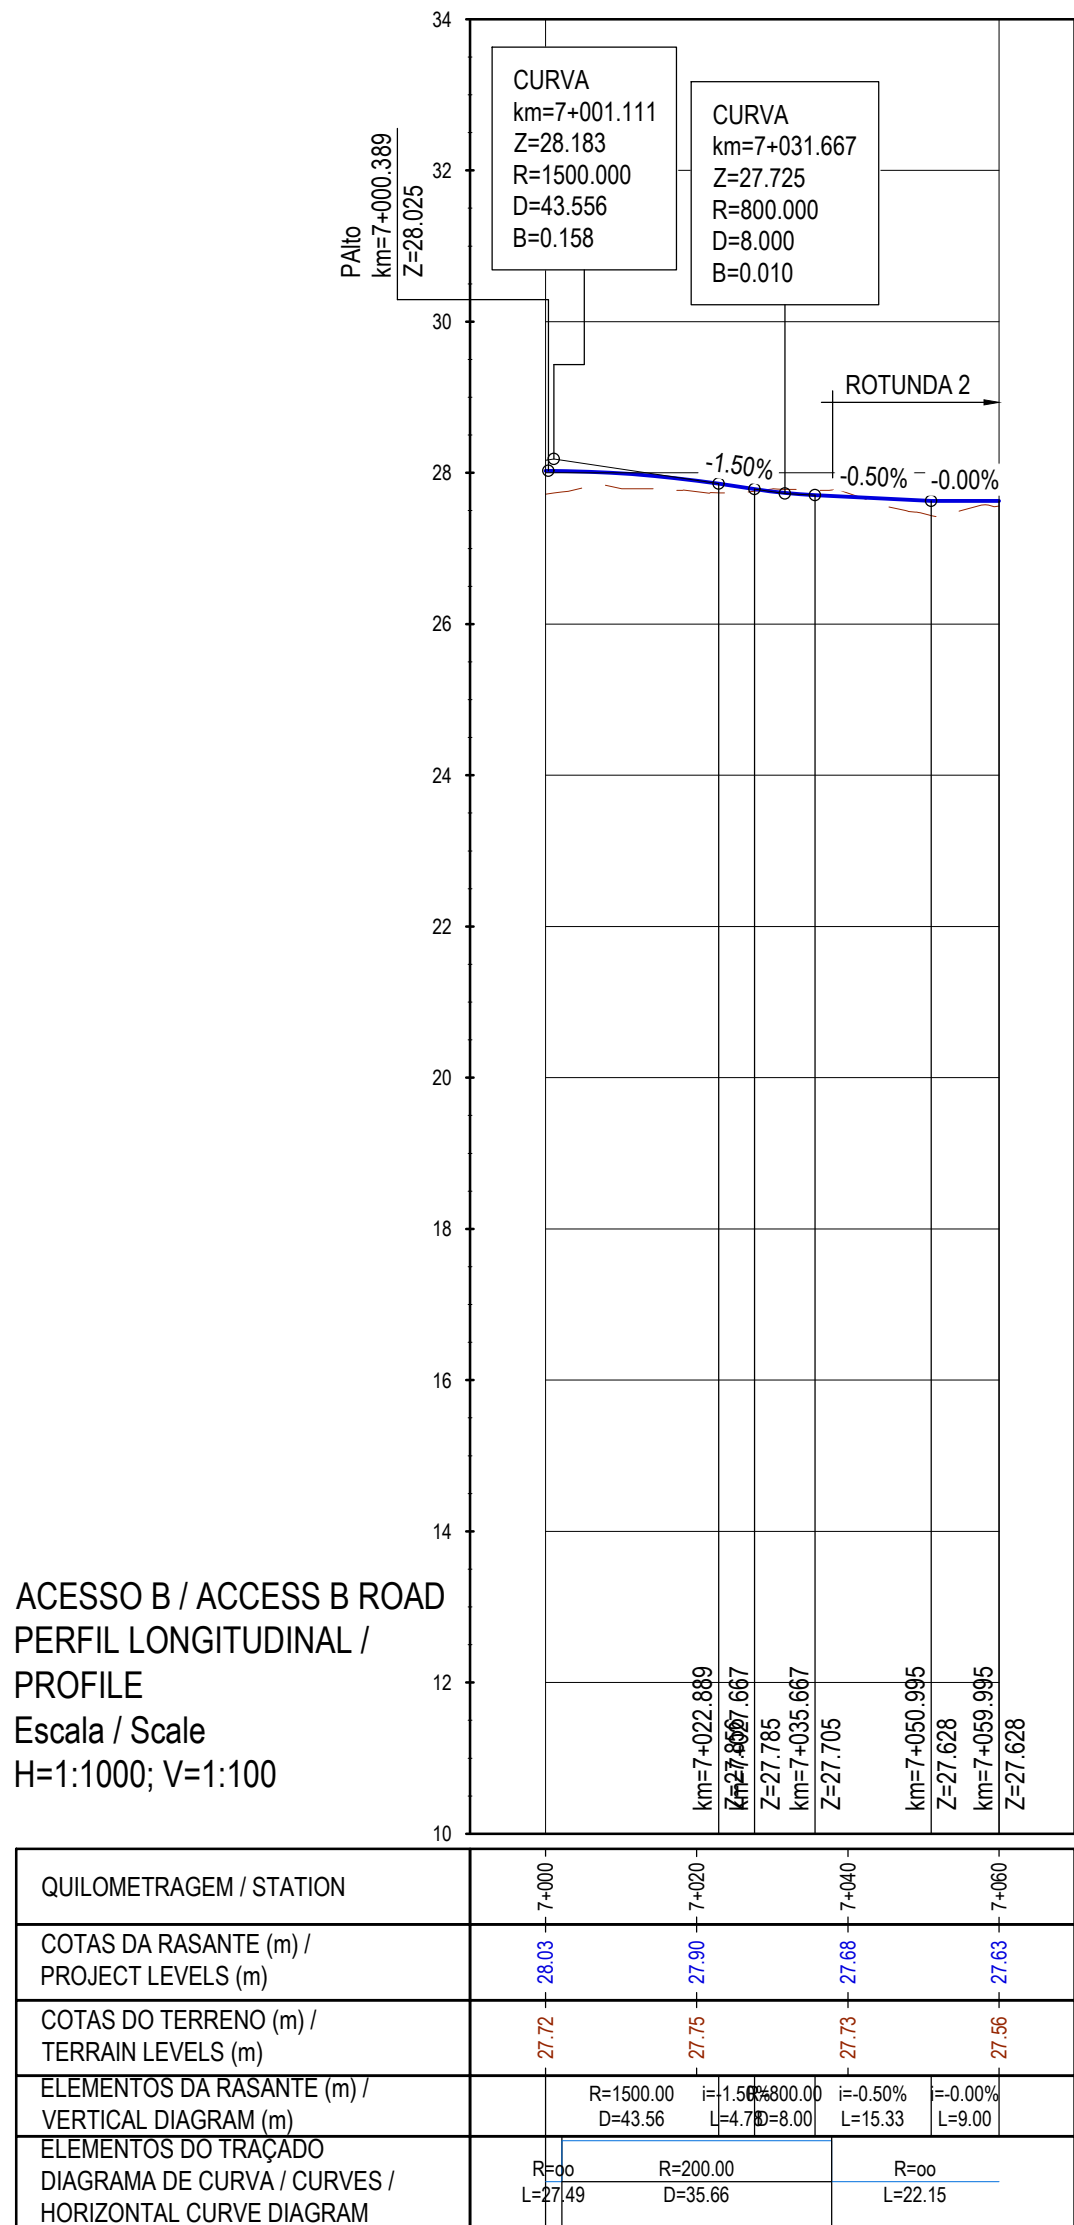

ACESSO B / ACCESS B ROAD
PERFIL LONGITUDINAL /
PROFILE
Escala / Scale
H=1:1000; V=1:100

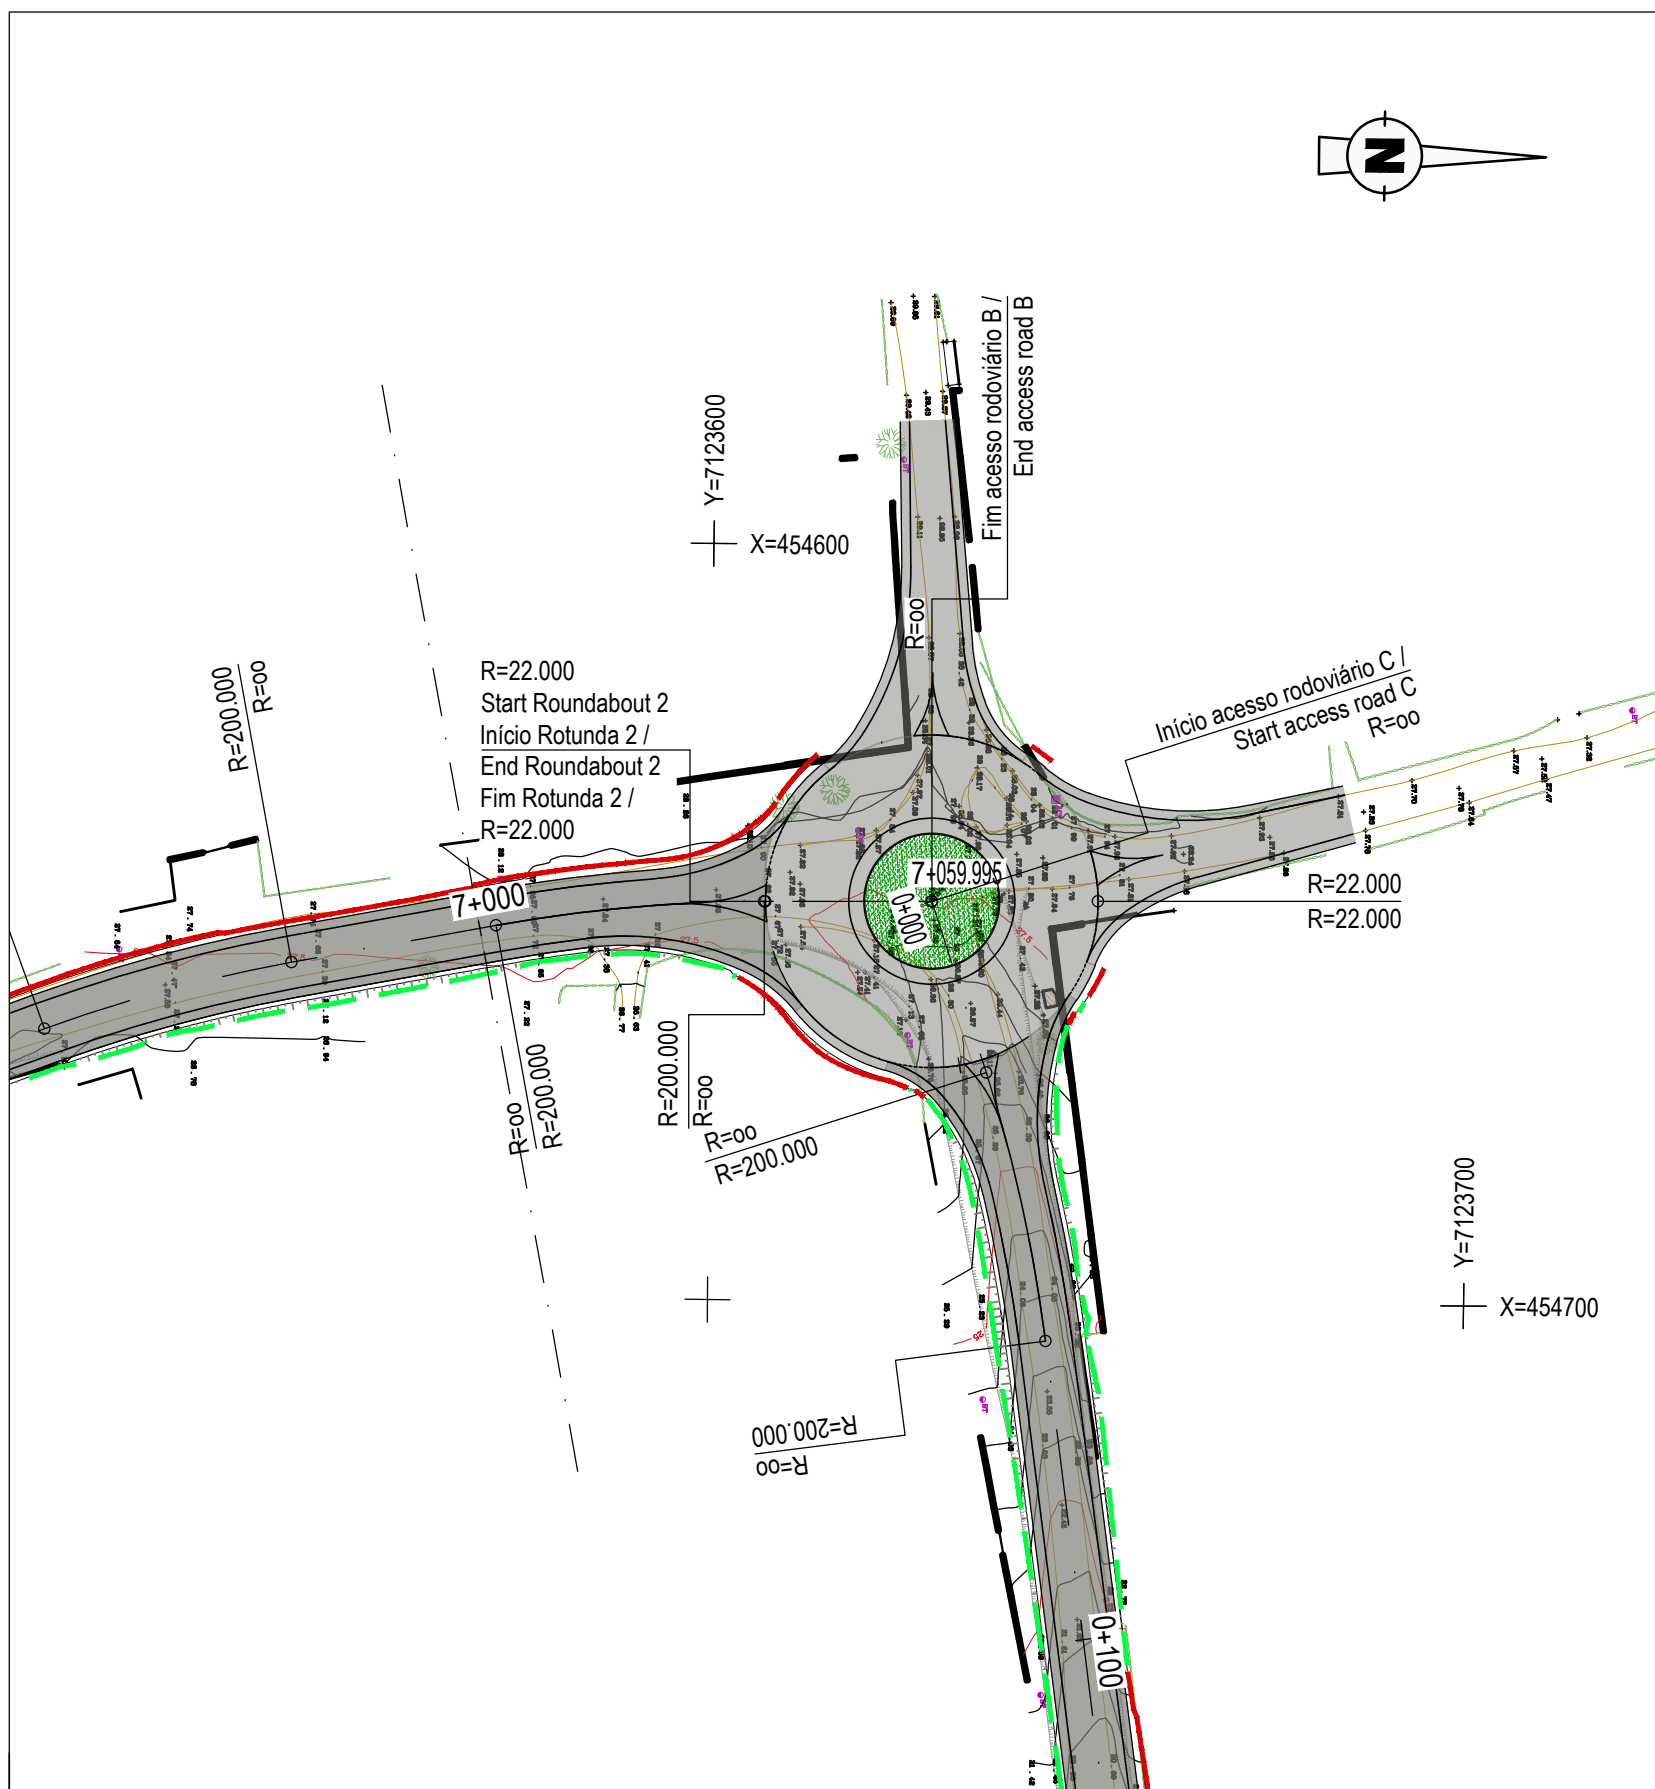

ROTUNDA 2 /
ROUNDAABOUT 2
PLANTA / PLAN
Escala / Scale 1:1000

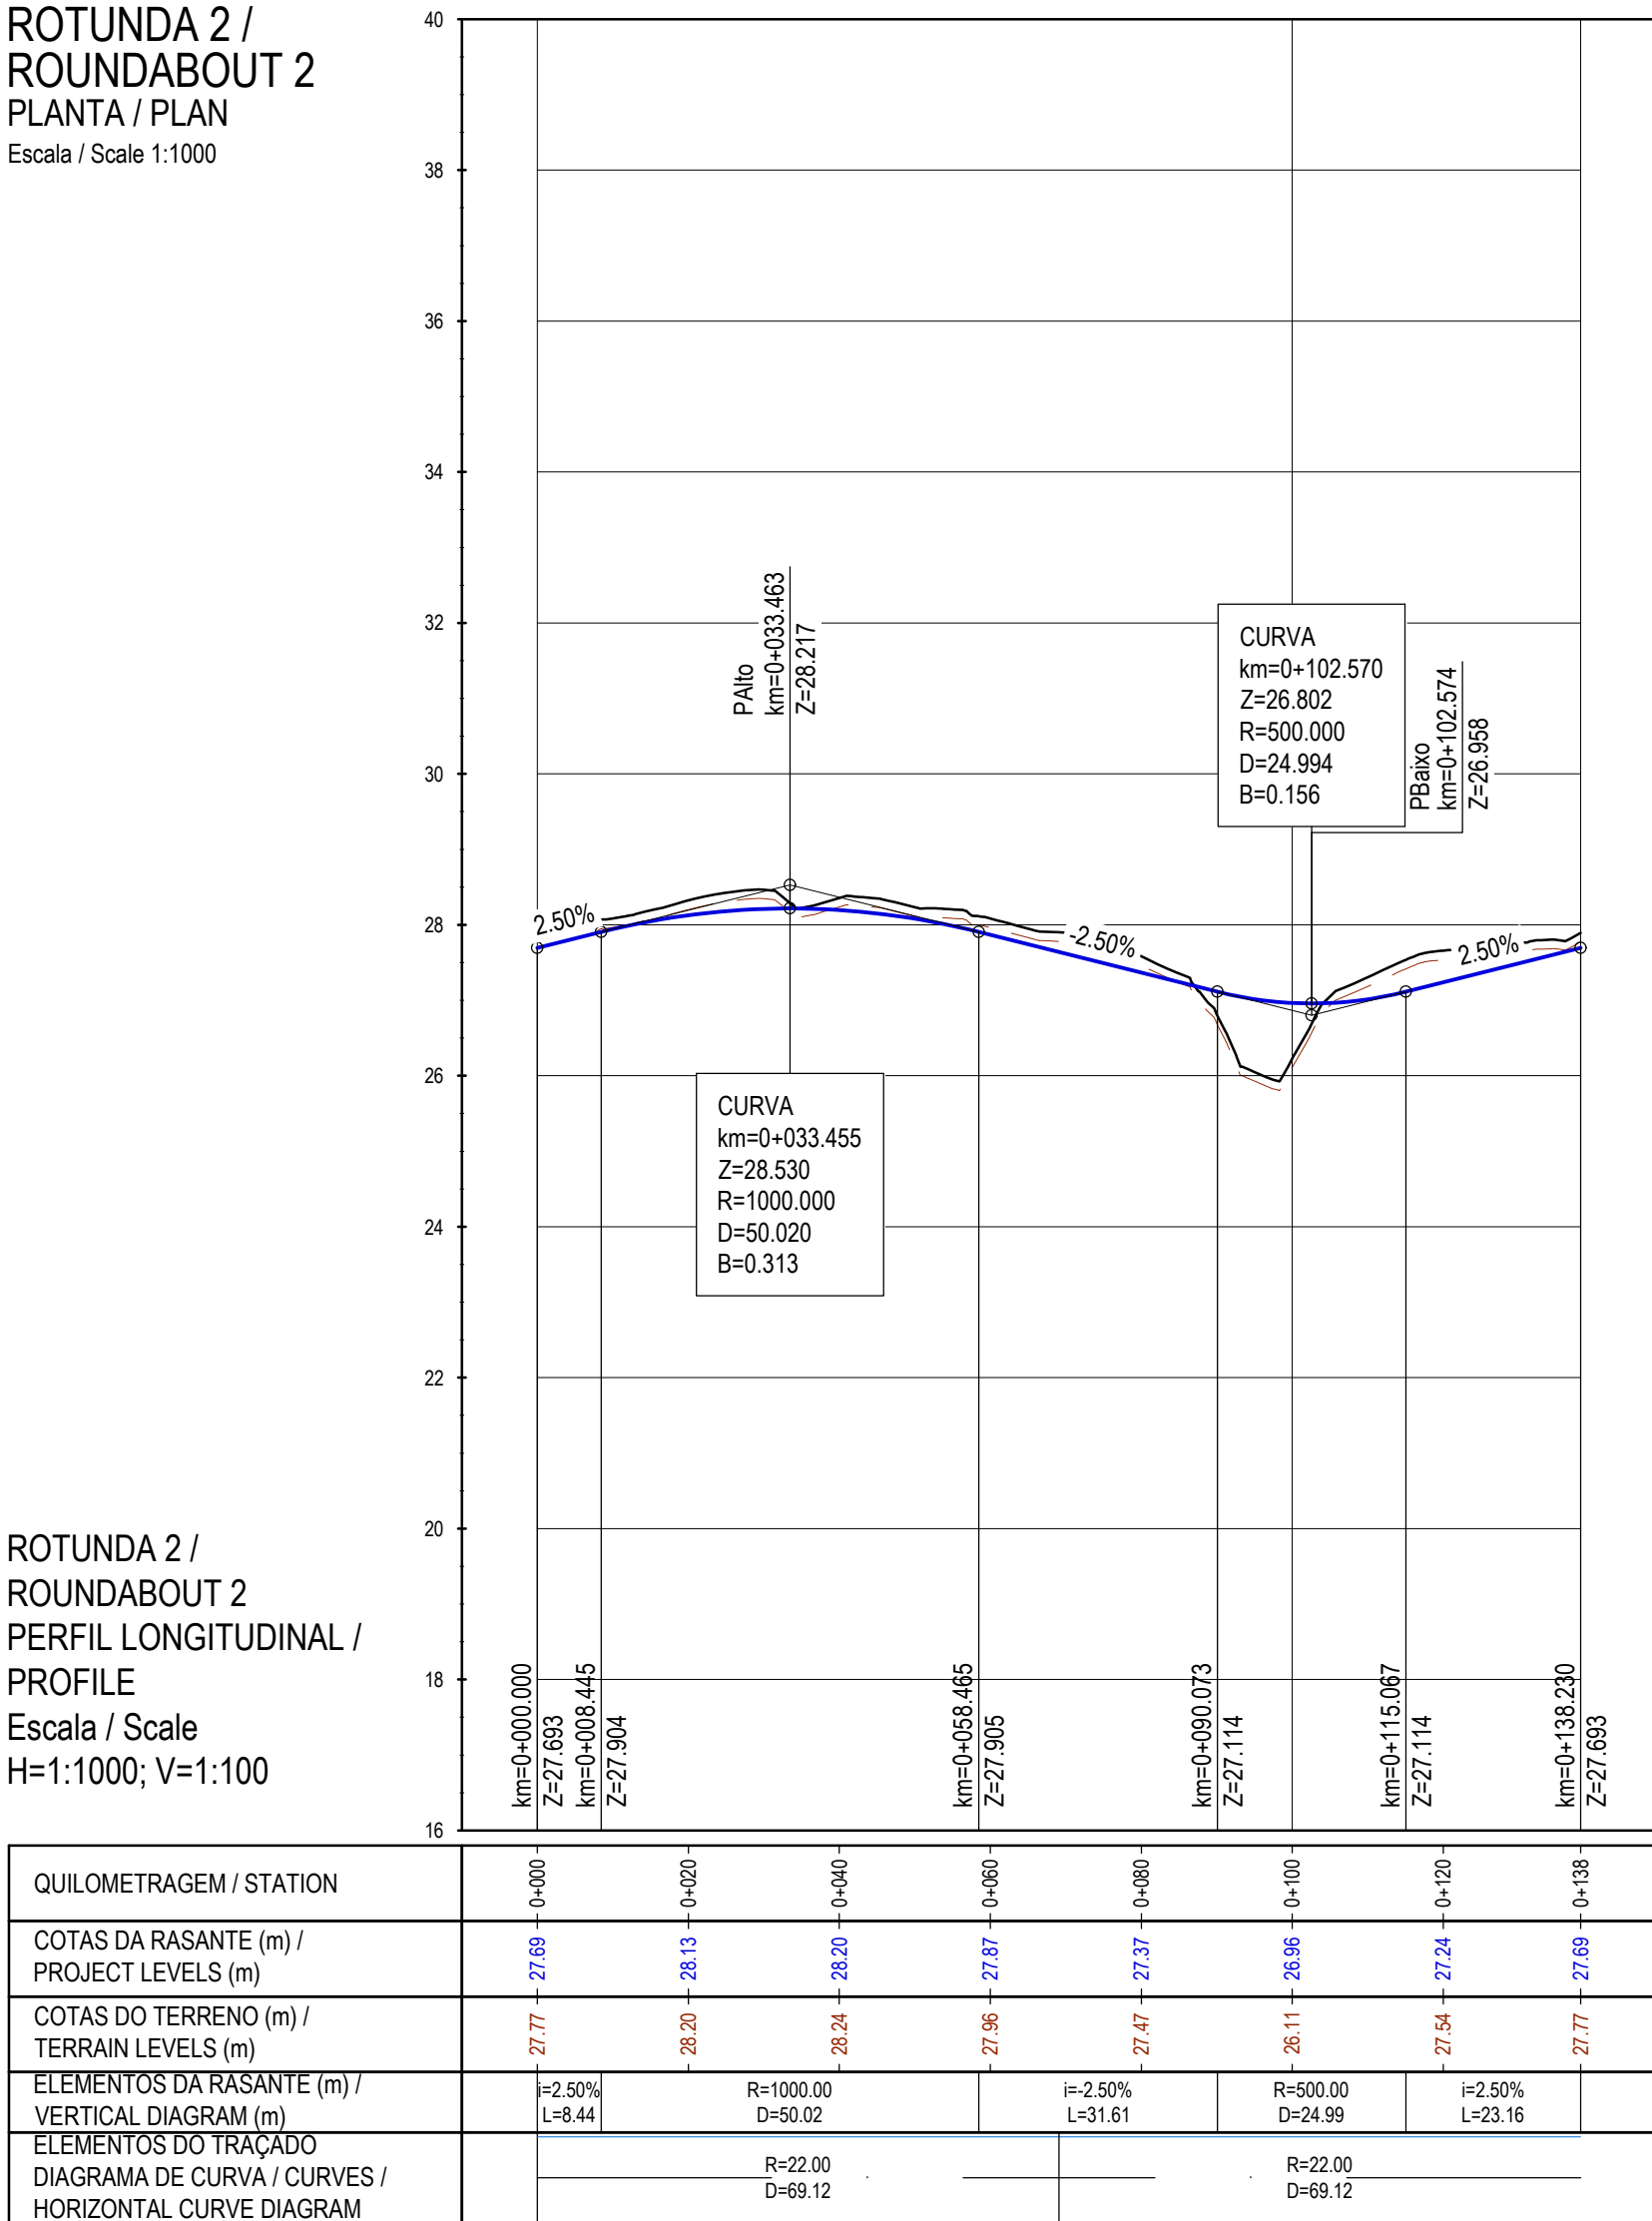

ROTUNDA 2 /
ROUNDAABOUT 2
PERFIL LONGITUDINAL /
PROFILE
Escala / Scale
H=1:1000; V=1:100

THIS DOCUMENT IS THE PROPERTY OF TPF AND CANNOT BE REPRODUCED, DISCLOSED OR PROVIDED TO THIRD PARTIES WITHOUT EXPRESS AUTHORIZATION.
ESTE DOCUMENTO É PROPRIEDADE DA TPF E NÃO PODE SER REPRODUZIDO, DIVULGADO OU FORNECIDO A TERCEIROS SEM AUTORIZAÇÃO EXPRESSA.



PROJETISTAS / DESIGNERS:
Fábio Barbosa
Paulo Sá

Maputo Aterro Sanitário / Maputo Sanitary Landfill
Acesso Rodoviário / Access Road
Projeto de Execução / Detail Design

PROJETO / PROJECT TITLE:
Maputo Aterro Sanitário / Maputo Sanitary Landfill
Acesso Rodoviário / Access Road
Projeto de Execução / Detail Design

ESPECIALIDADE / DISCIPLINE:
Infraestrutura Rodoviária / Road Infrastructure

FOLHA / SHEET:
13/15

TÍTULO DO DESENHO / TITLE:
Tracção / Road Design
Planta e Perfil Longitudinal / Plan and Longitudinal Profile
Acesso B / Access B - km 7+000 - km 7+059.995
Rotunda 2 / Roundabout 2 - km 0+000 - km 0+138.230

ESCALAS / SCALES:
H=1:1000 / V=1:100
DATA / DATE:
August 2023

COD: 22114-LF-DDA-REP-ROD-DRW-003-13-B