

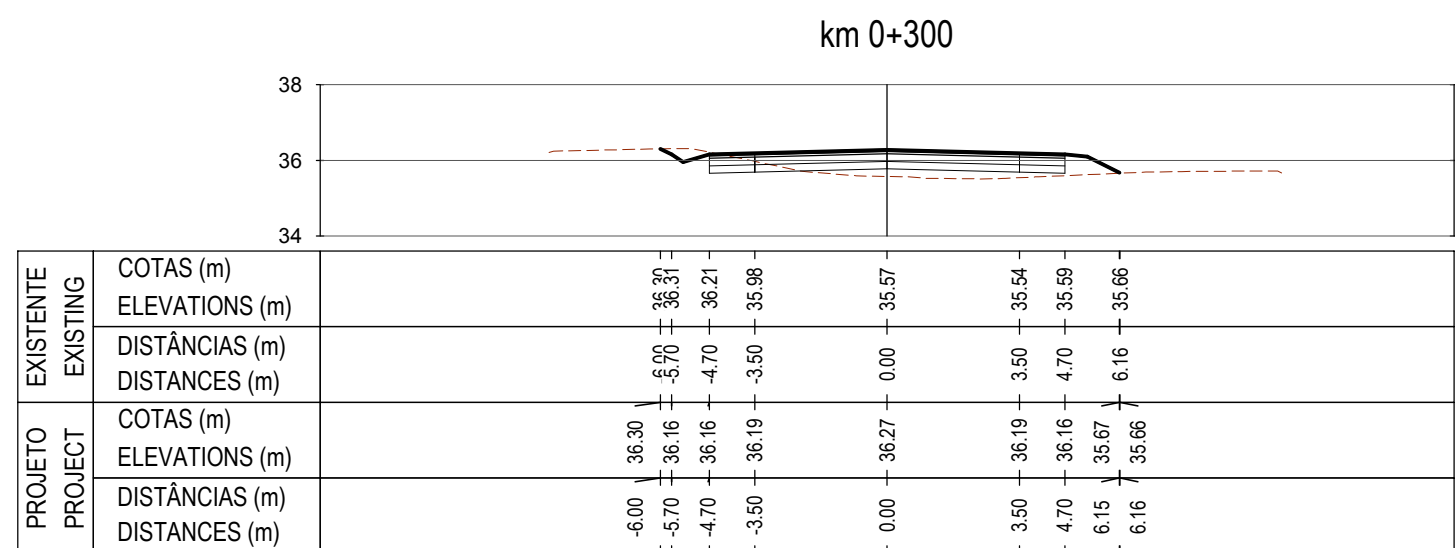
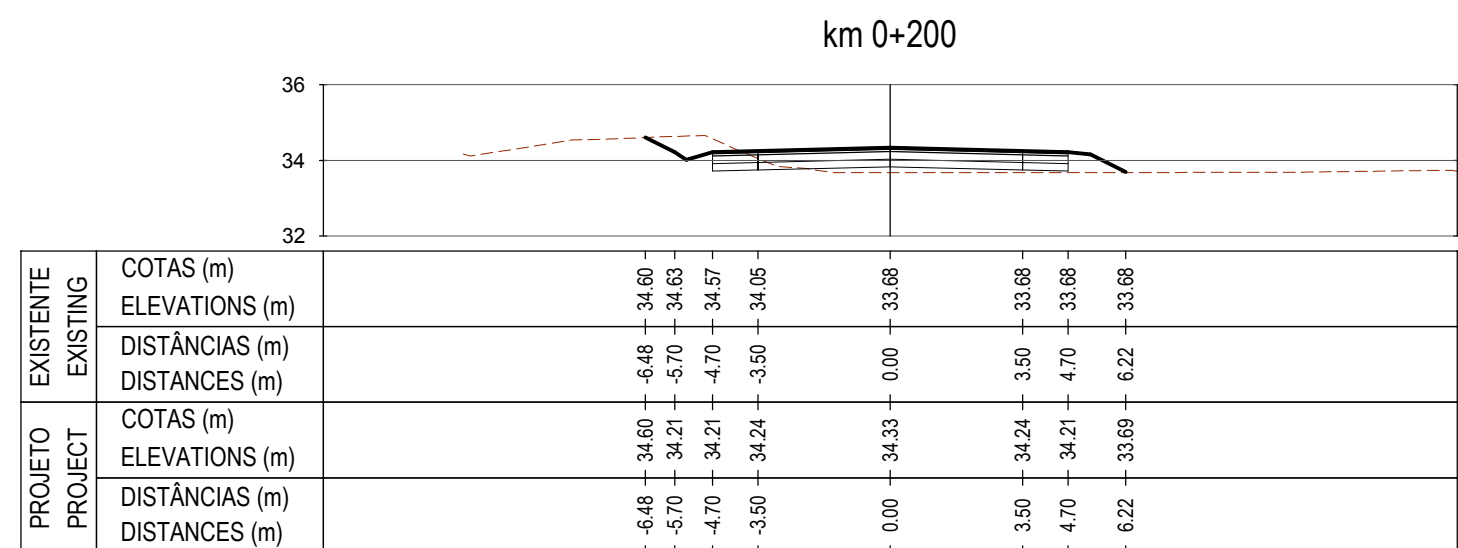
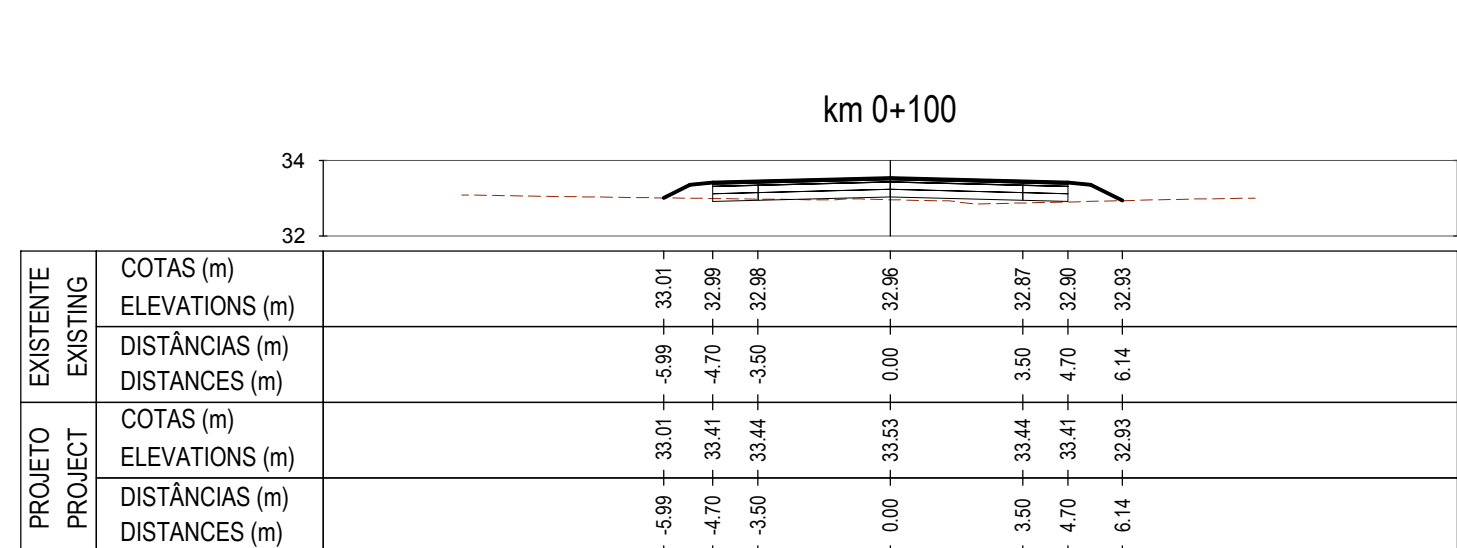
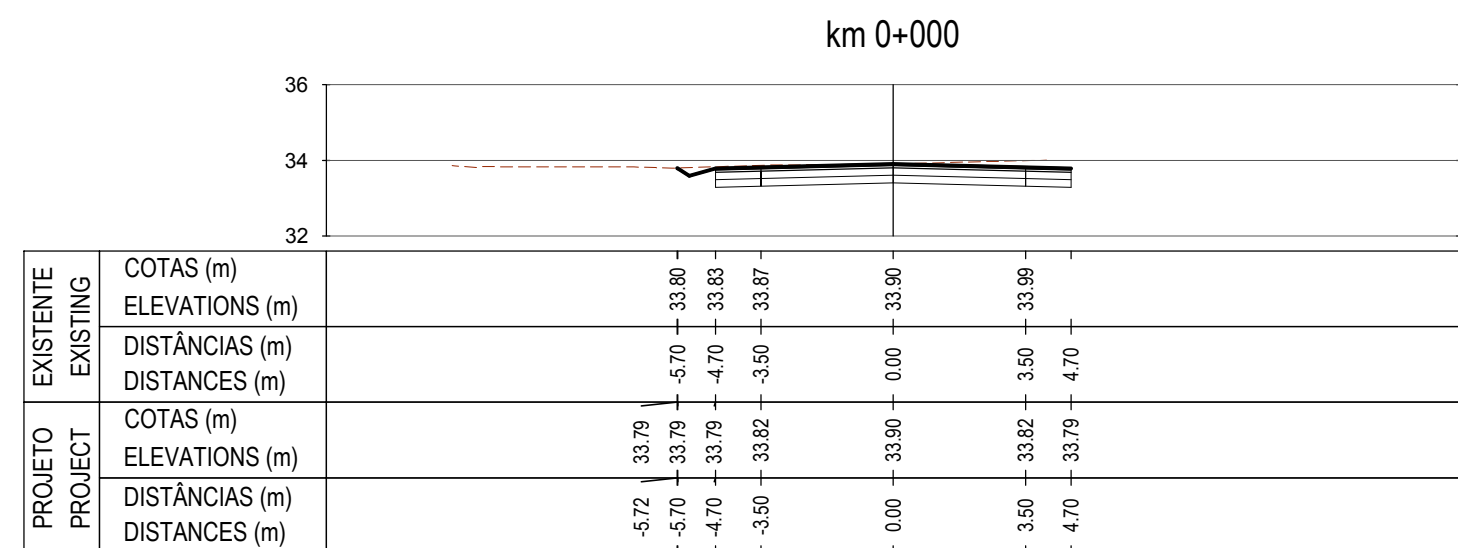
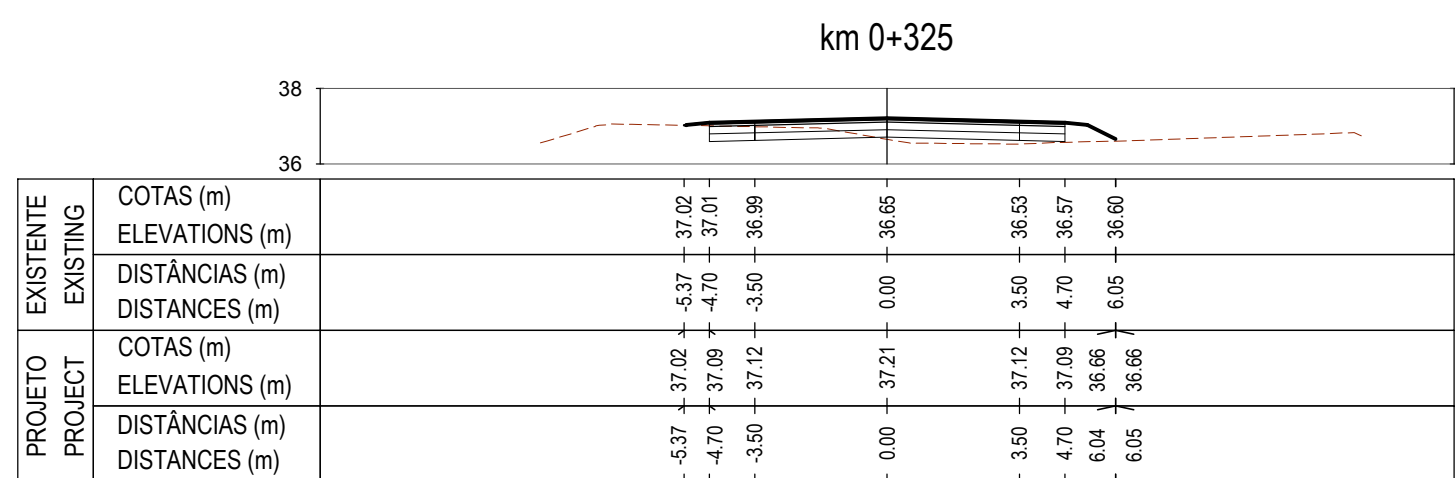
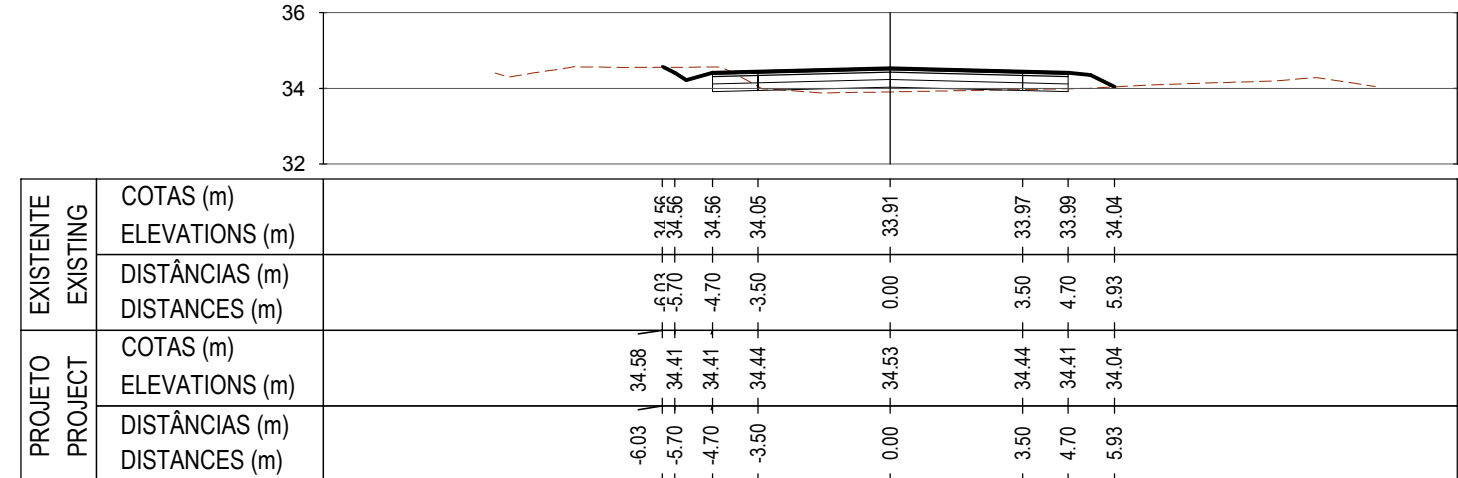
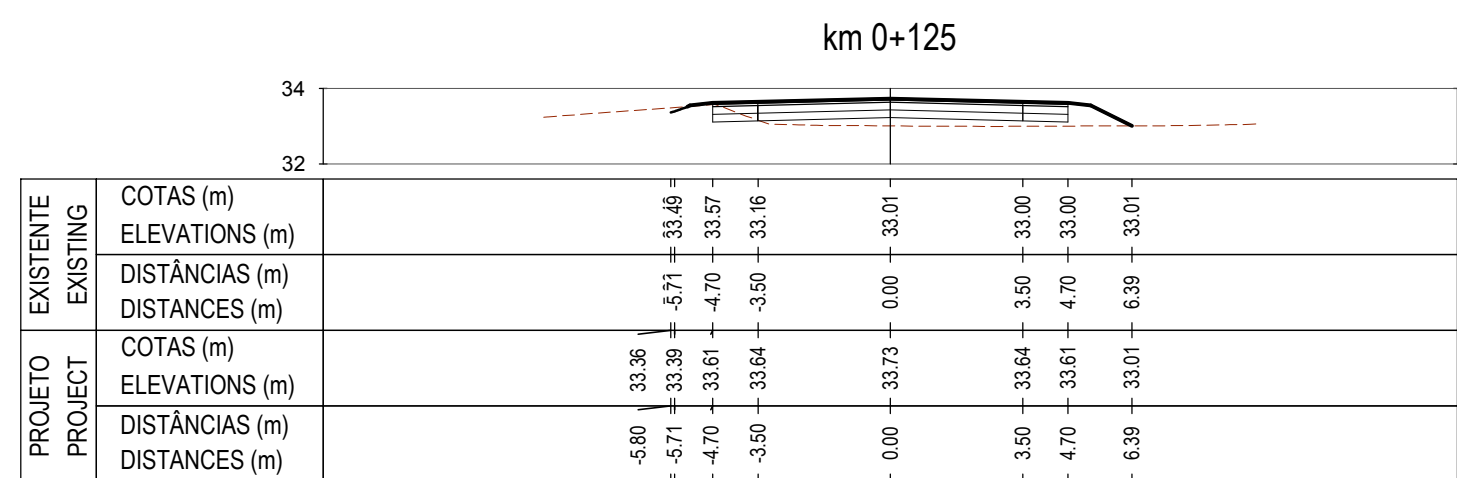
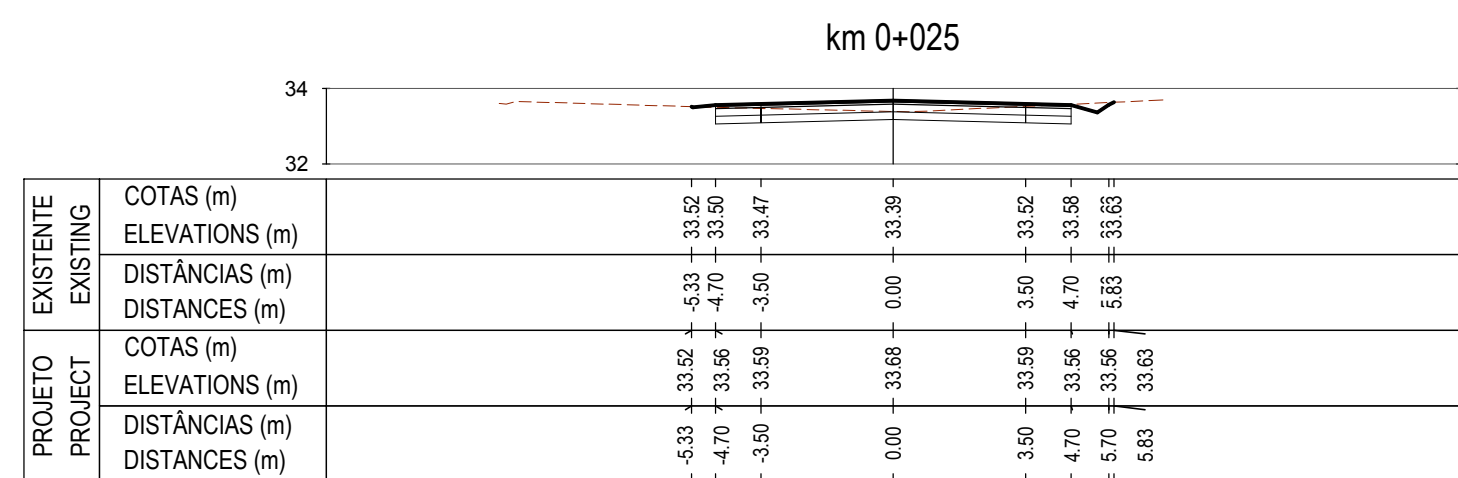
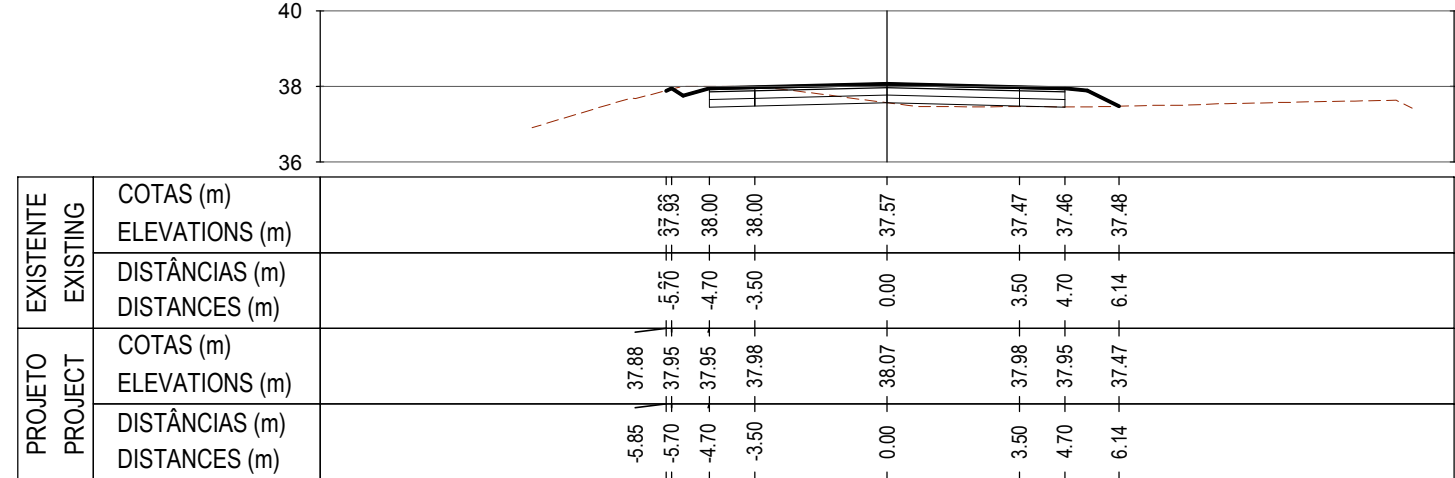
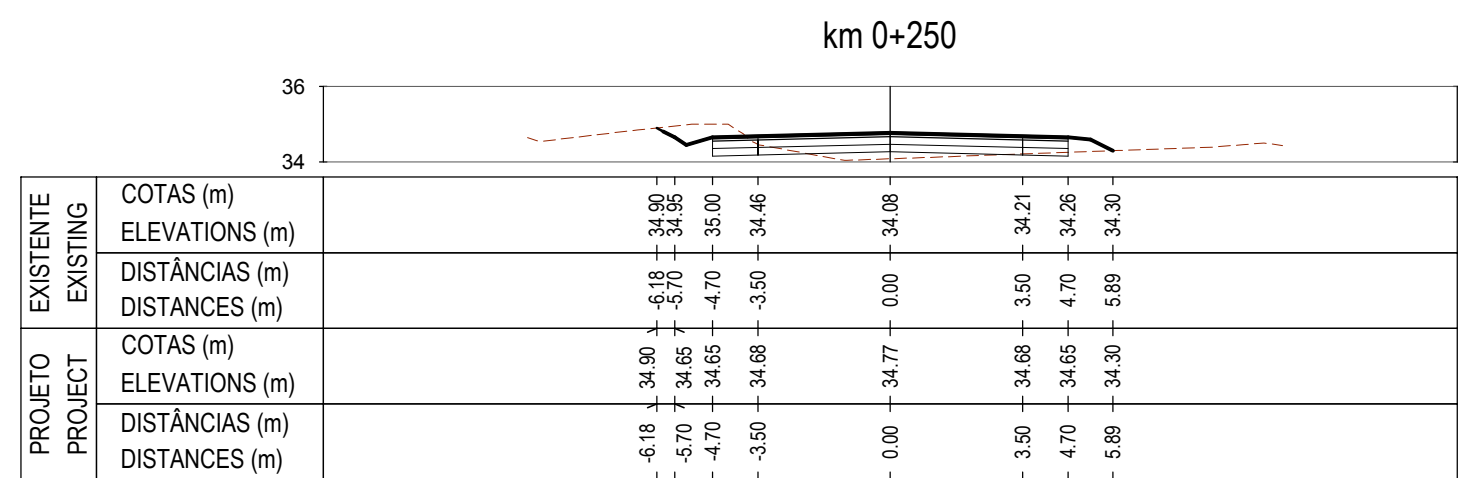
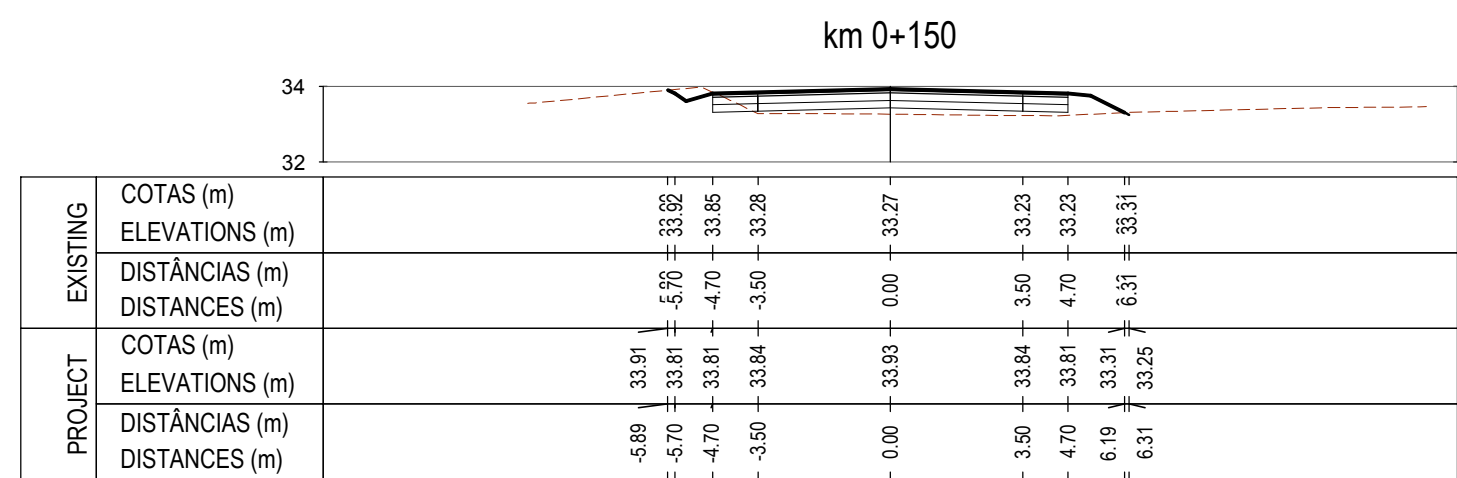
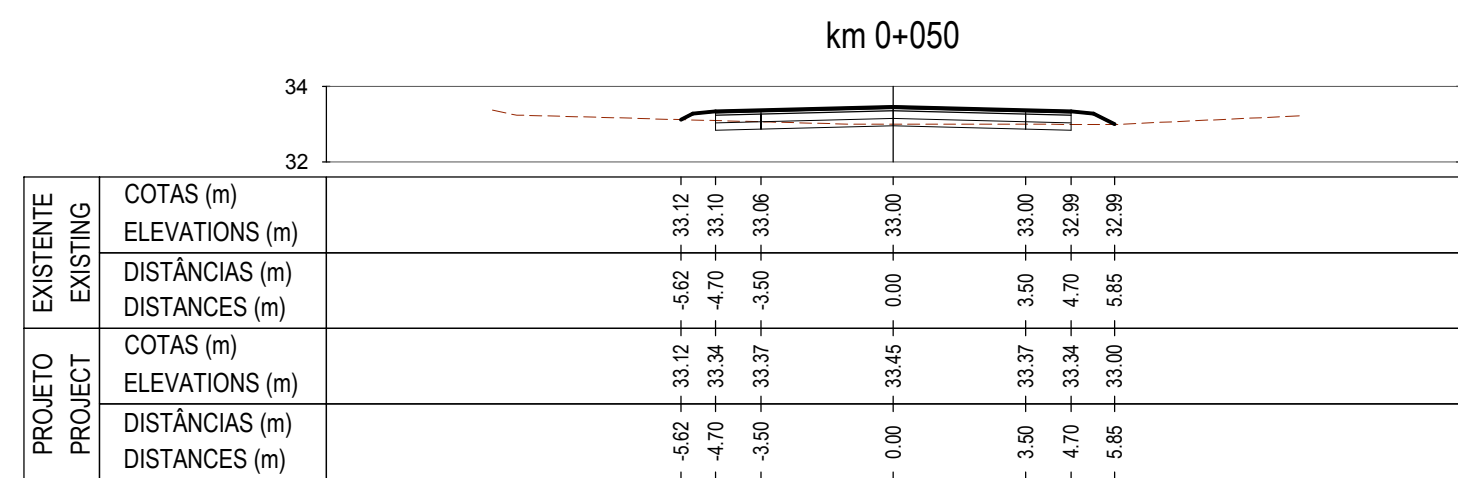
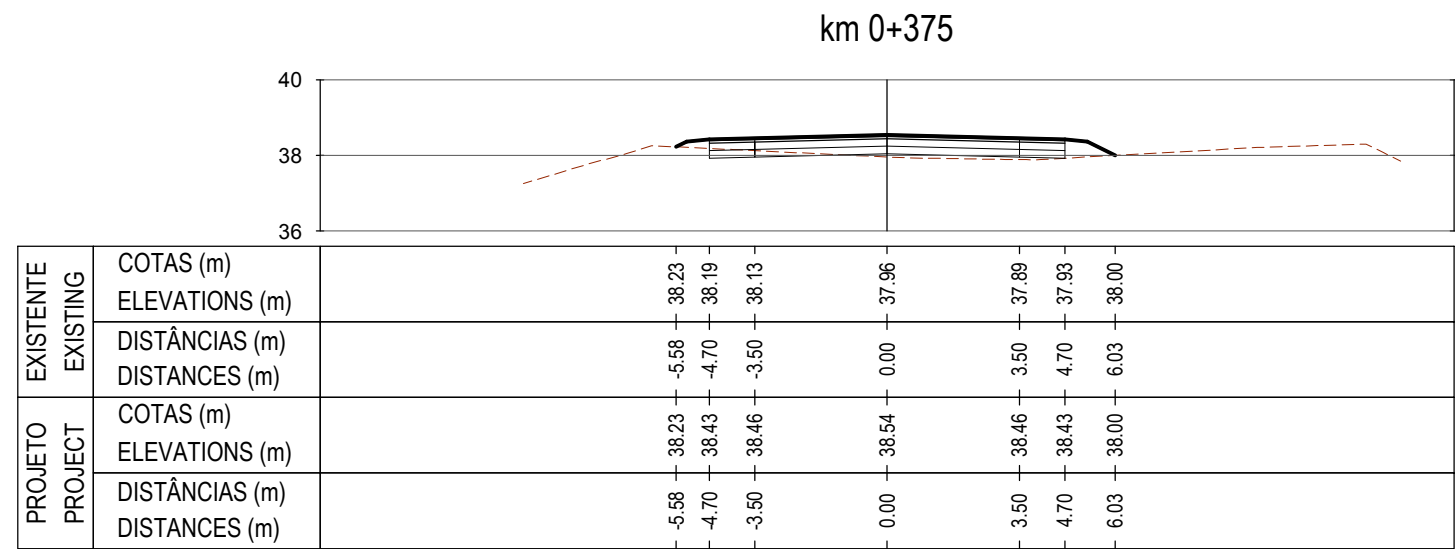
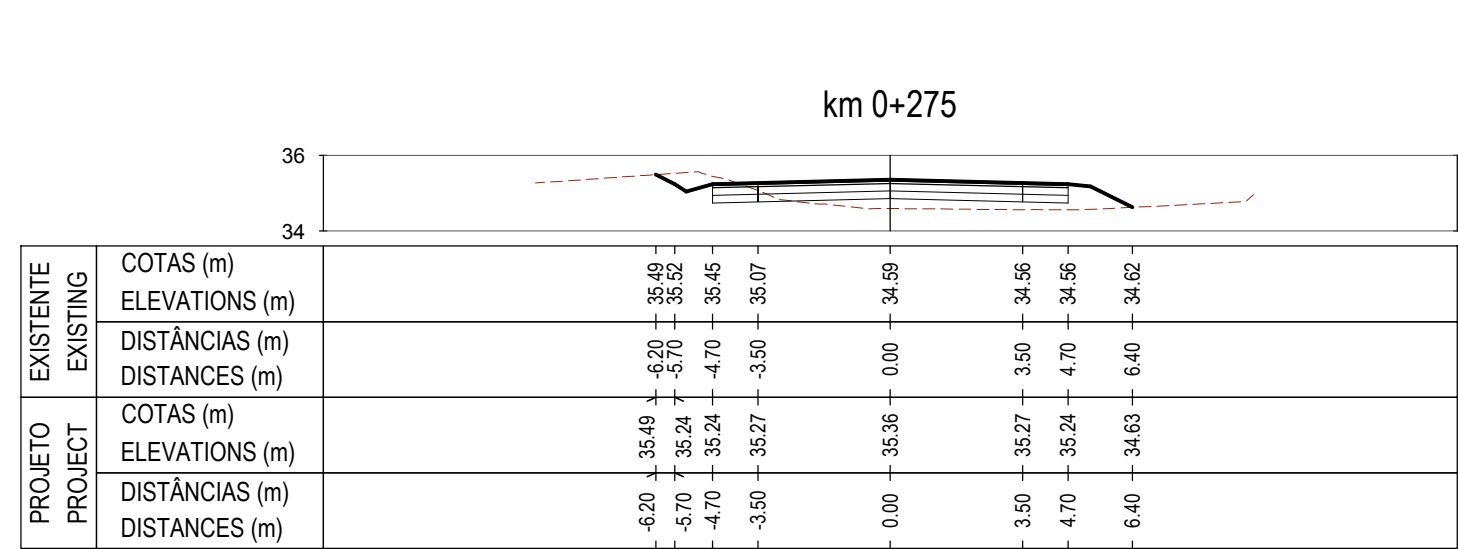


THIS DOCUMENT IS THE PROPERTY OF TPF AND CAN NOT BE REPRODUCED, DISCLOSED OR PROVIDED TO THIRD PARTIES WITHOUT EXPRESS AUTHORIZATION. ESTE DOCUMENTO É PROPRIEDADE DA TPF E NÃO PODE SER REPRODUZIDO, DIVULGADO OU FORNECIDO A TERCEIROS SEM AUTORIZAÇÃO EXPRESSA.

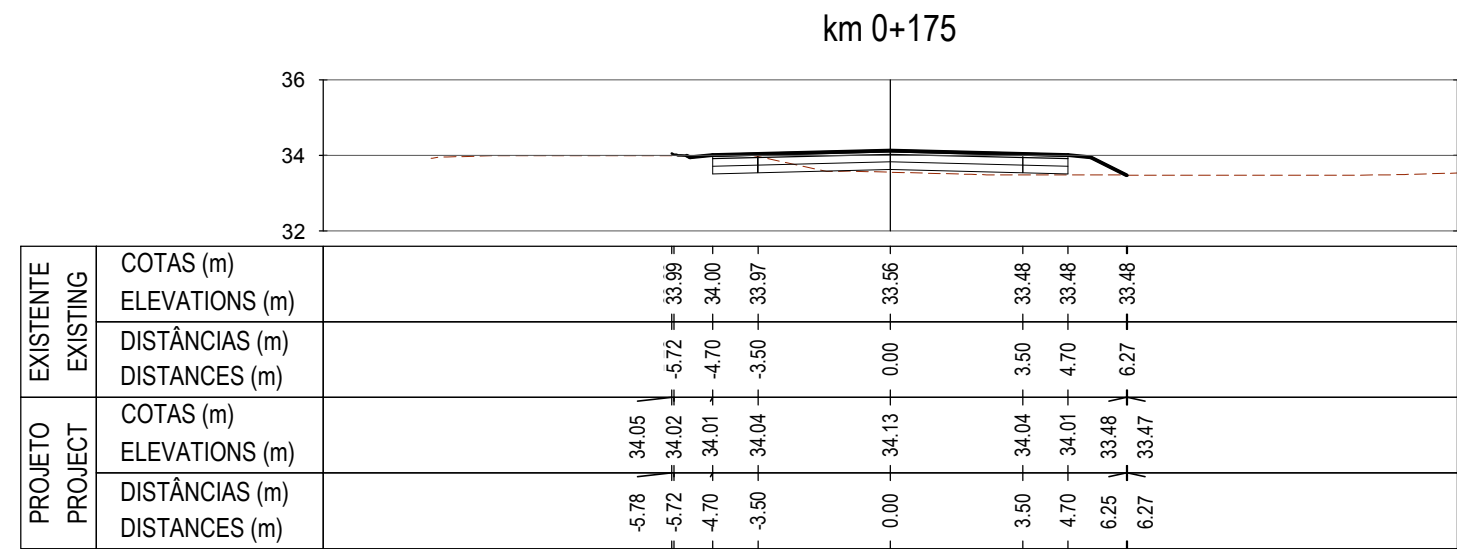

Acesso A / Access A

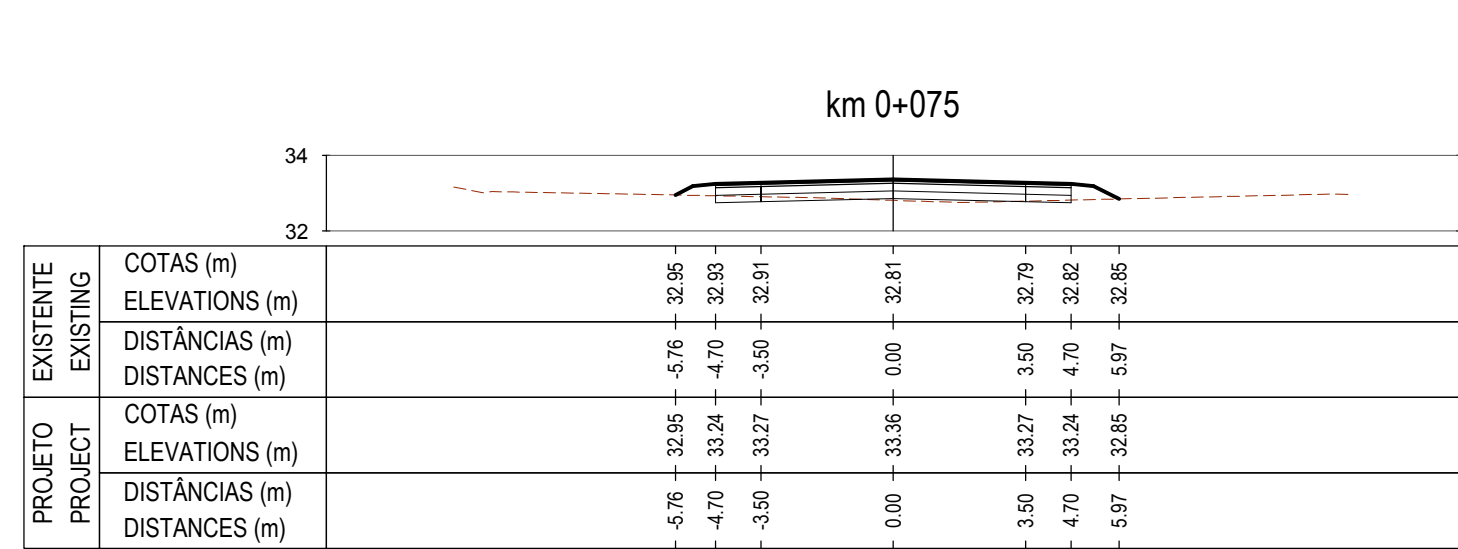

PROJETOU / DESIGNED:	DESENHOU / DRAWN:
Fábio Barbosa	Paulo Sá
VERIFICOU / CHECKED:	APROVOU / APPROVED:
Odete Barreto	Carlos Raposo

PROJETO / PROJECT TITLE:

Maputo Aterro Sanitário / Maputo Sanitary Landfill
Acesso Rodoviário / Access Road
Projeto de Execução / Detail Design

					ESPECIALIDADE / DISCIPLINE:
B	Revisão com base no parecer do Banco Mundial / Revision based on World Bank's comments.	P. Sá	O. Barreto	May 2004	Infraestrutura Rodoviária / Road Infrastructure
A	Revisão Geral / General Revision	P. Sá	O. Barreto	Jan 2004	FASE / PHASE:
0	Emissão Inicial / Emissão inicial / Initial emission.	P. Sá	O. Barreto	Aug 2003	Projeto de Execução / Detail Design
REV	DESCRIÇÃO / DESIGNATION	DESENHADOR / DRAWN	VERIFICADOR / CHECKED	DATA / DATE	

FOLHA / SHEET:

01/23

FICHEIRO / FILE NAME:

TÍTULO DO DESENHO / TITLE: Traçado / Road Design Perfis Transversais / Cross Sections Acesso A / Access A - km 0+000 - km 0+375 COD:	ESCALAS / SCALES: 1:200 DATA / DATE: August 2023
--	---

22114-1 E-DA-REP-BOD-DBW-005-01-B

ESCALAS / SCALES:
1:200
DATA / DATE:
August 2023
V-005-01-B