

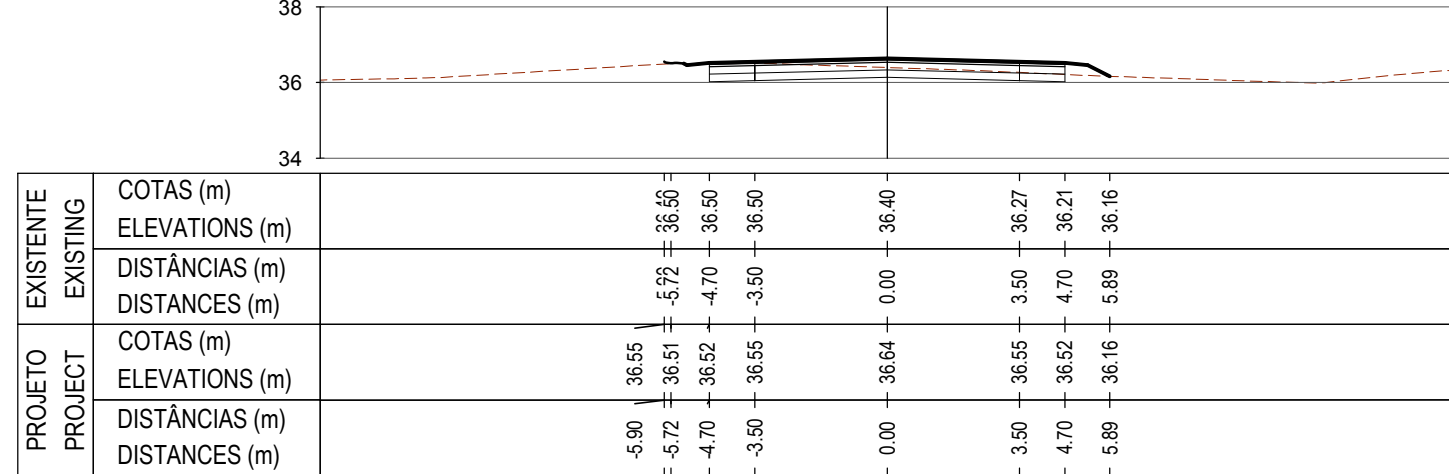
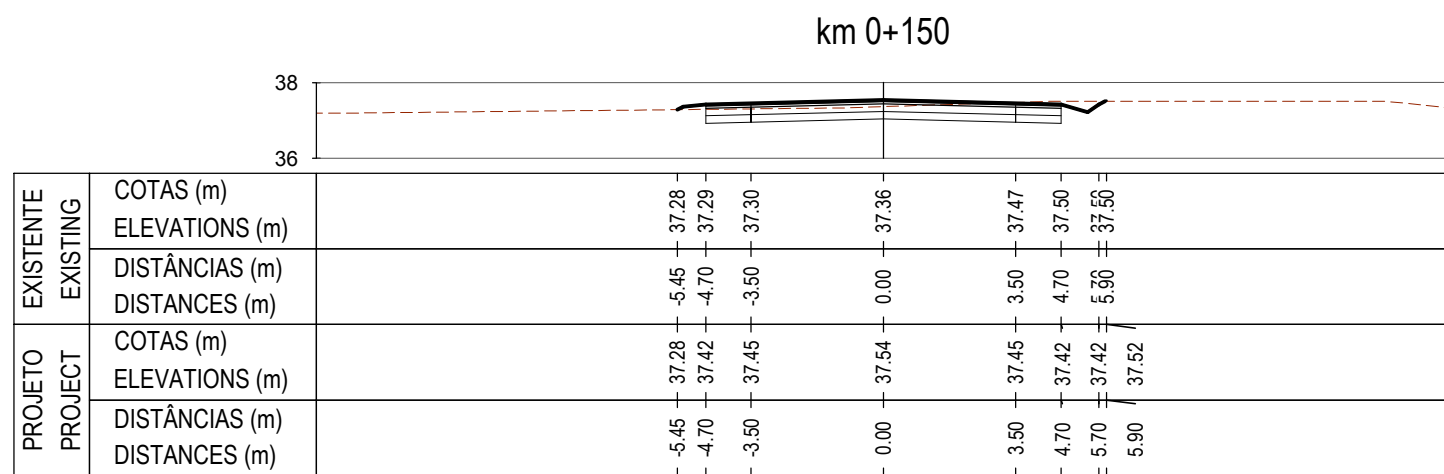
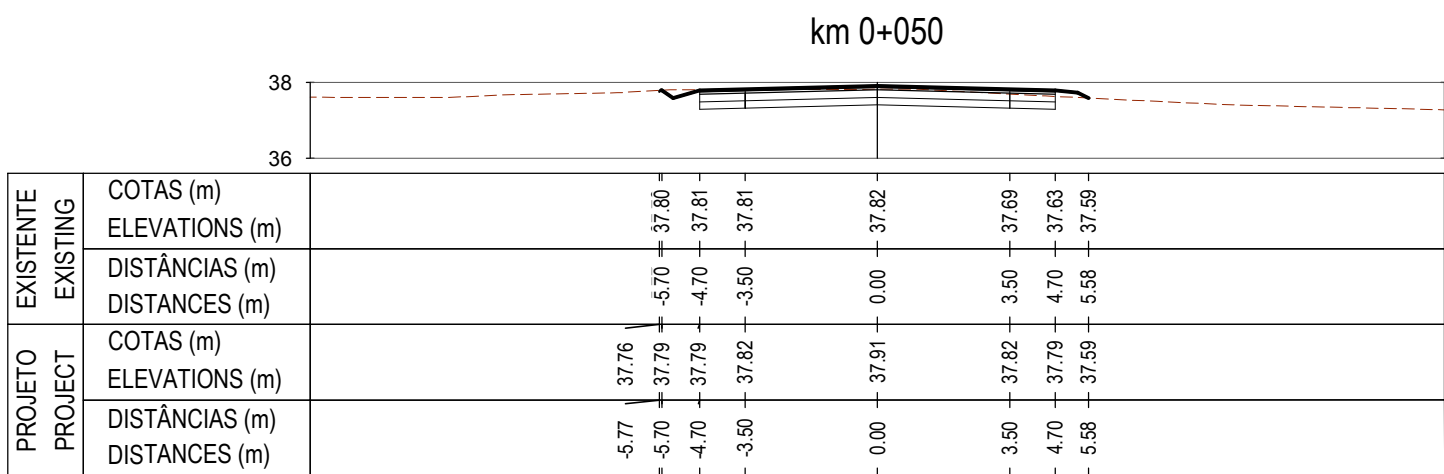
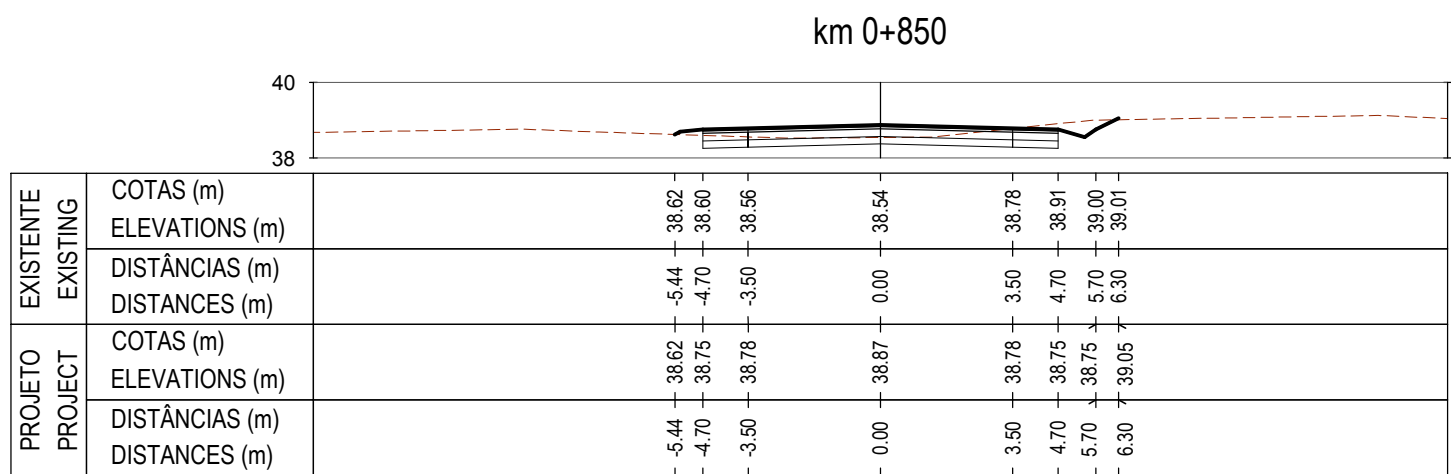
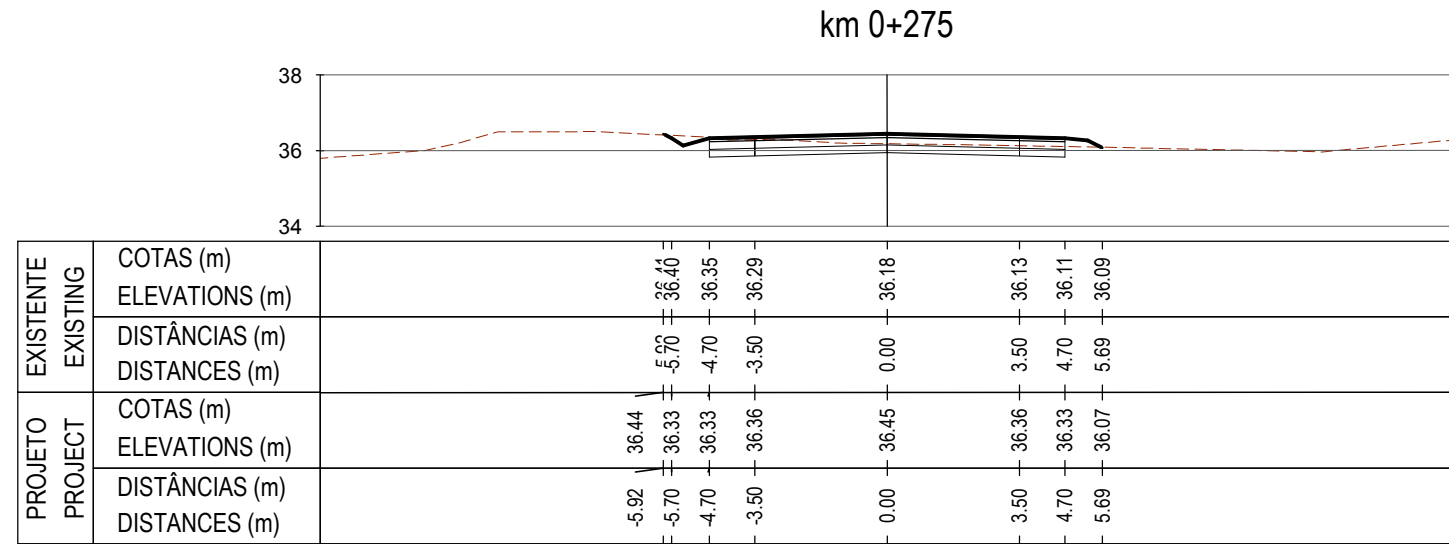
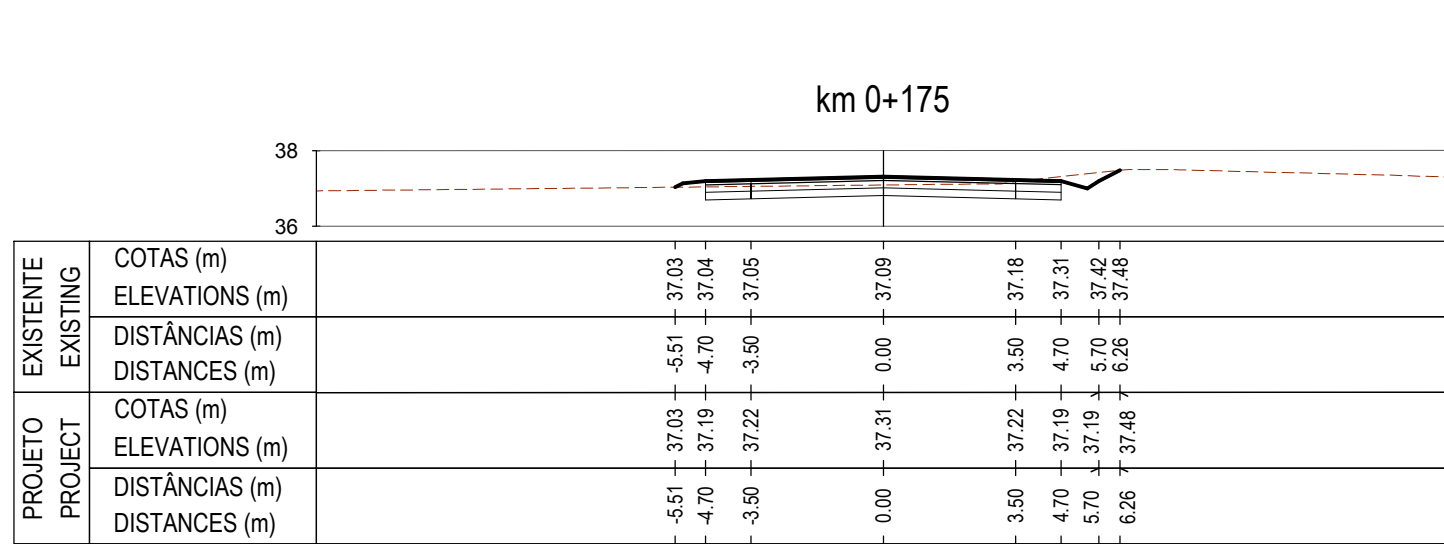
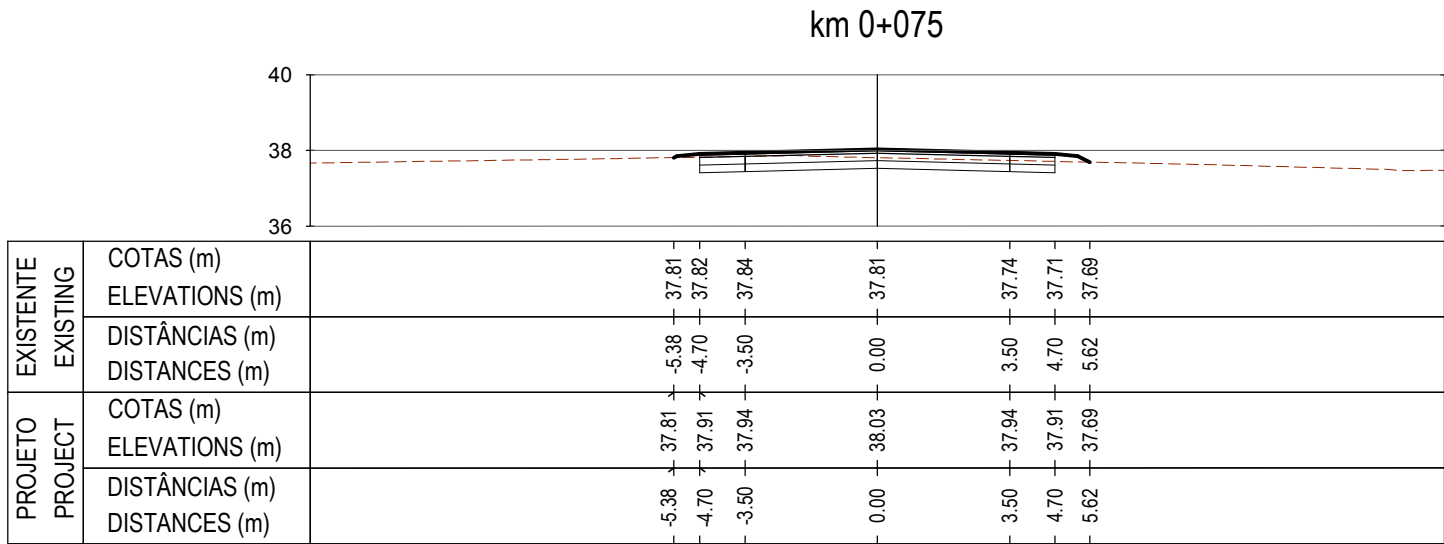
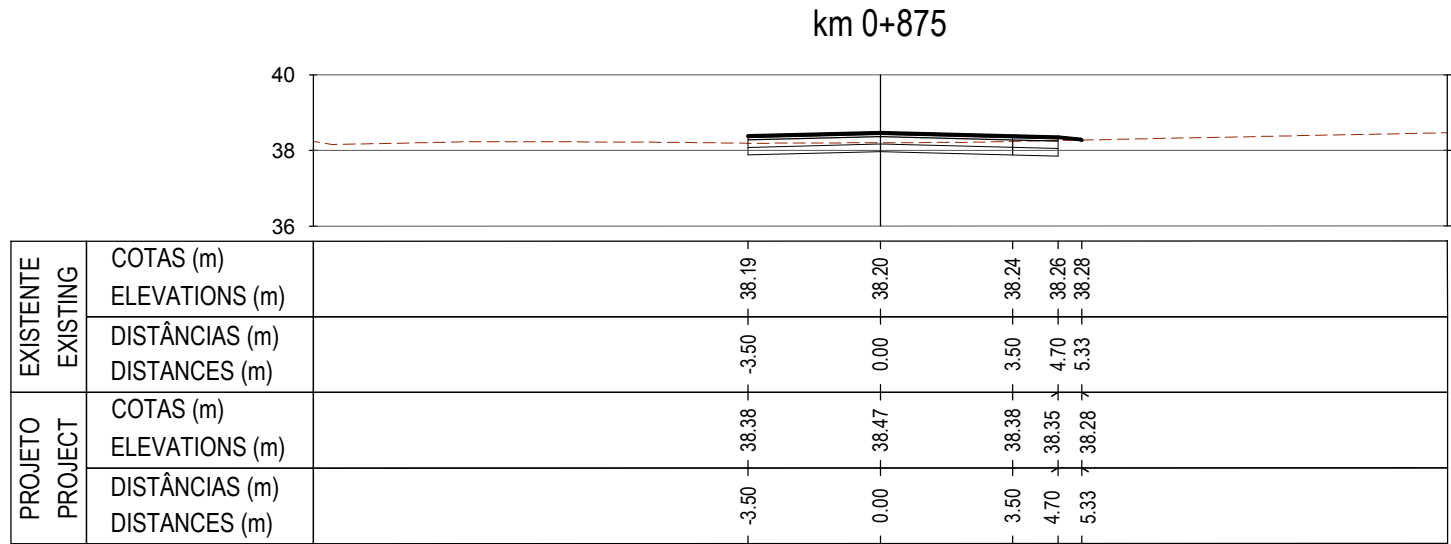
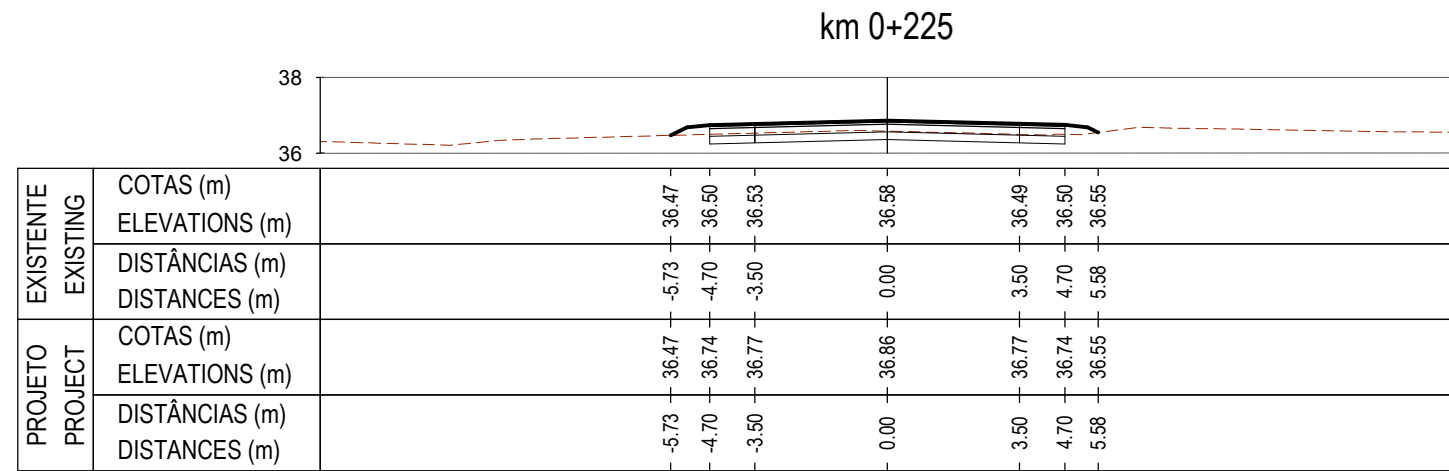


THIS DOCUMENT IS THE PROPERTY OF TPF AND CANNOT BE REPRODUCED, DISCLOSED OR PROVIDED TO THIRD PARTIES WITHOUT EXPRESS AUTHORIZATION. ESTE DOCUMENTO É PROPRIEDADE DA TPF E NÃO PODE SER REPRODUZIDO, DIVULGADO OU FORNECIDO A TERCEIROS SEM AUTORIZAÇÃO EXPRESSA.

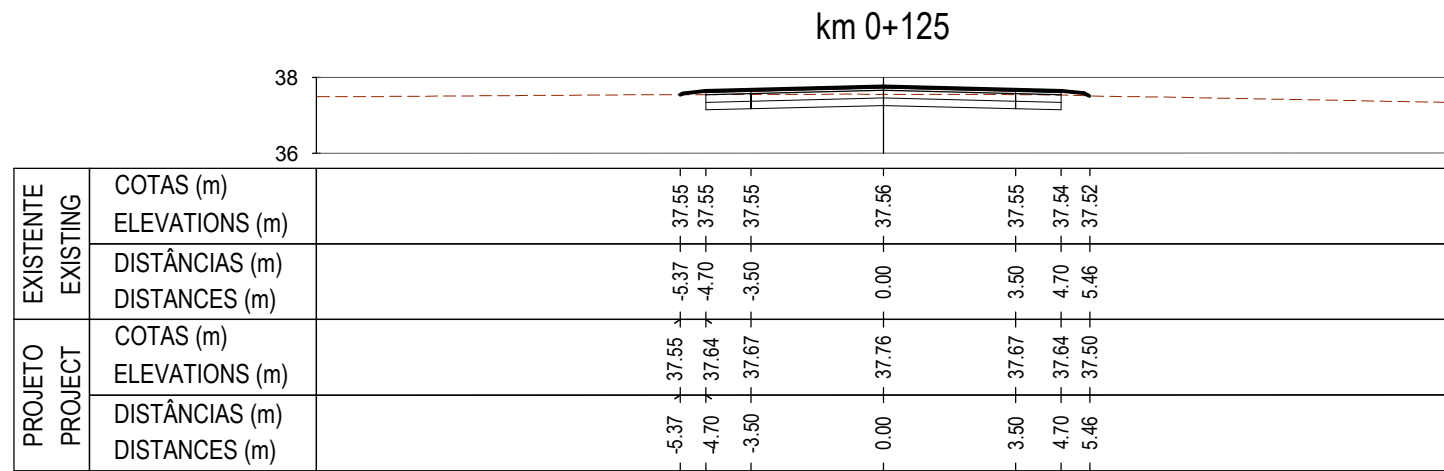





km 0+000 / km 0+025
Zona de influência da rotunda 1 /
Roundabout 1 influence area

Acesso B / Access B

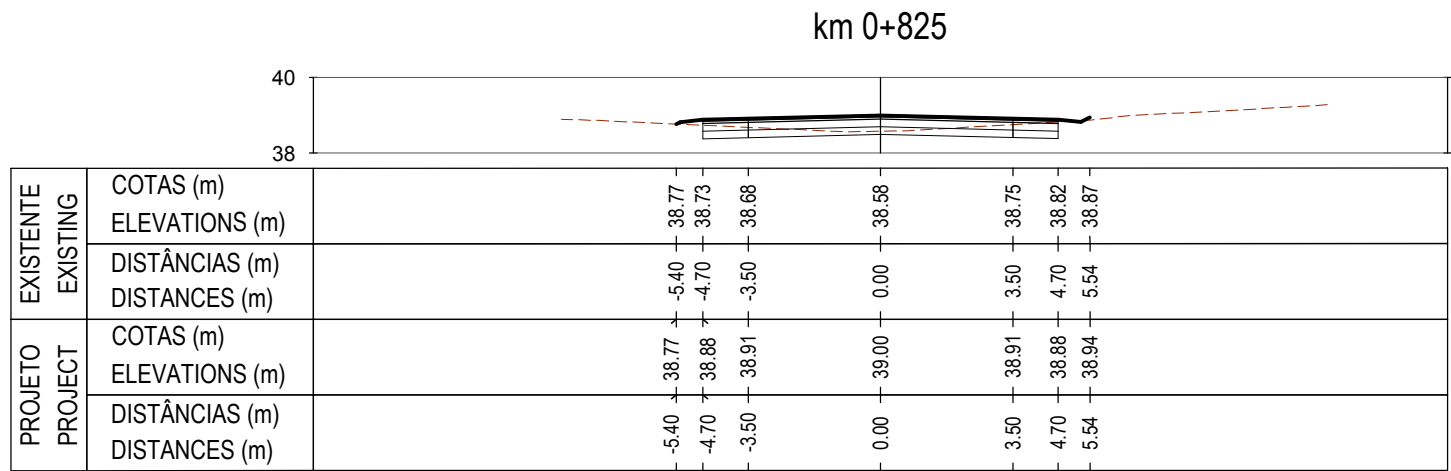

km 0+925 / km 0+094.50

Zona de influência da rotunda 1 /
Roundabout 1 influence area

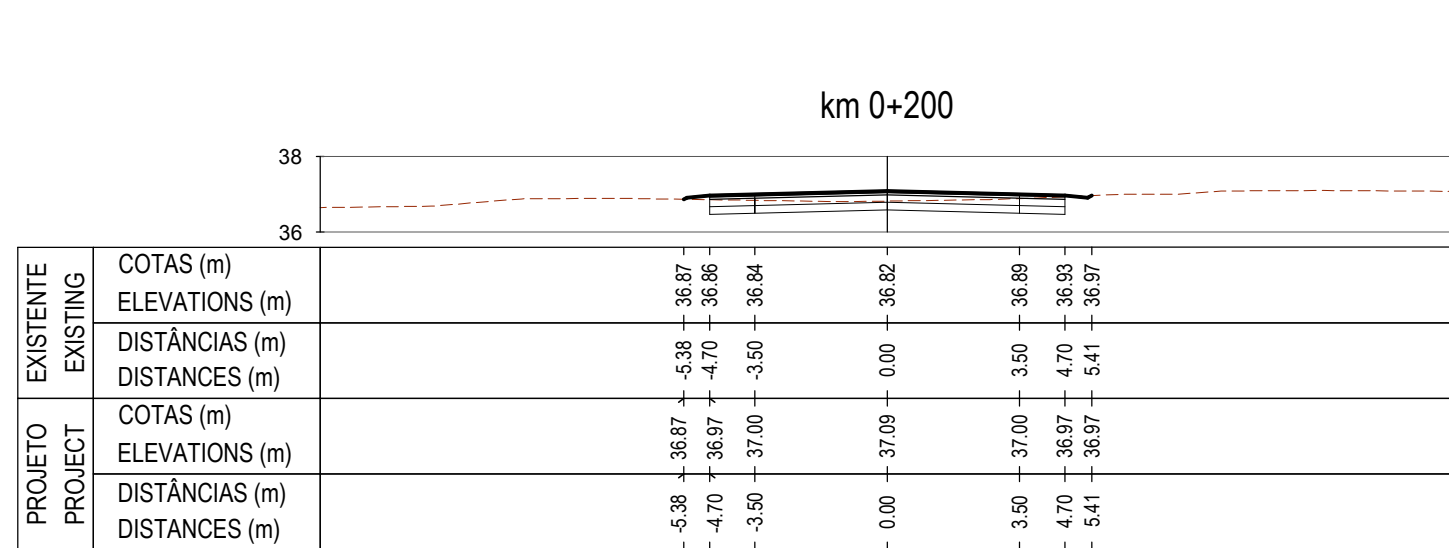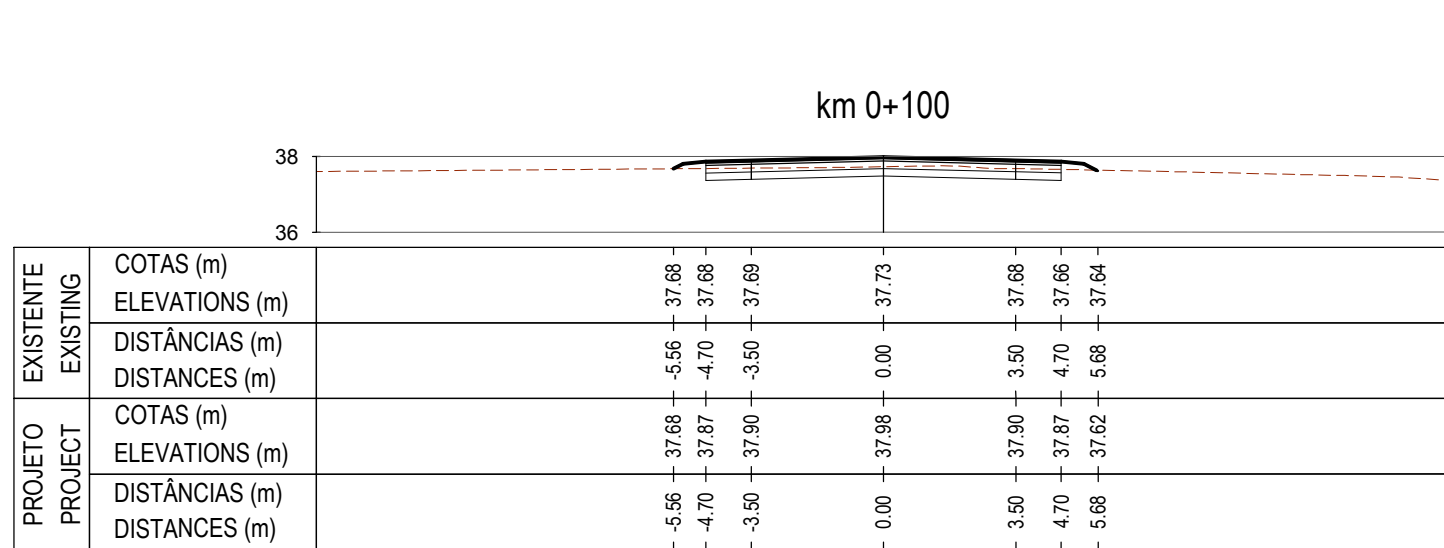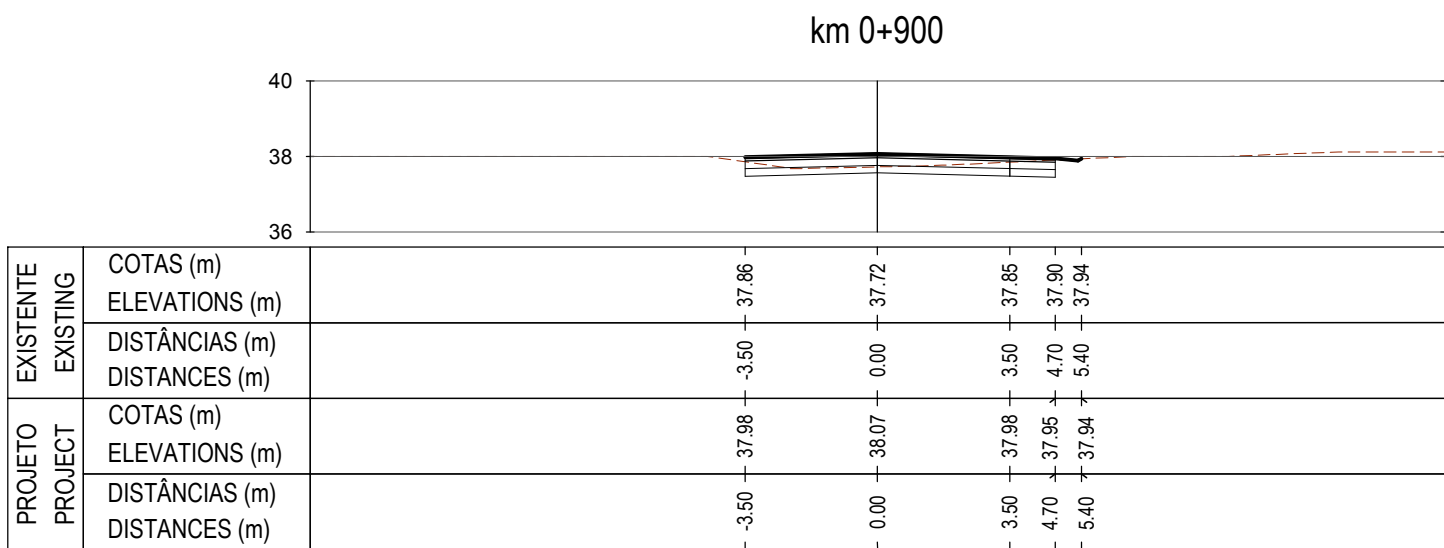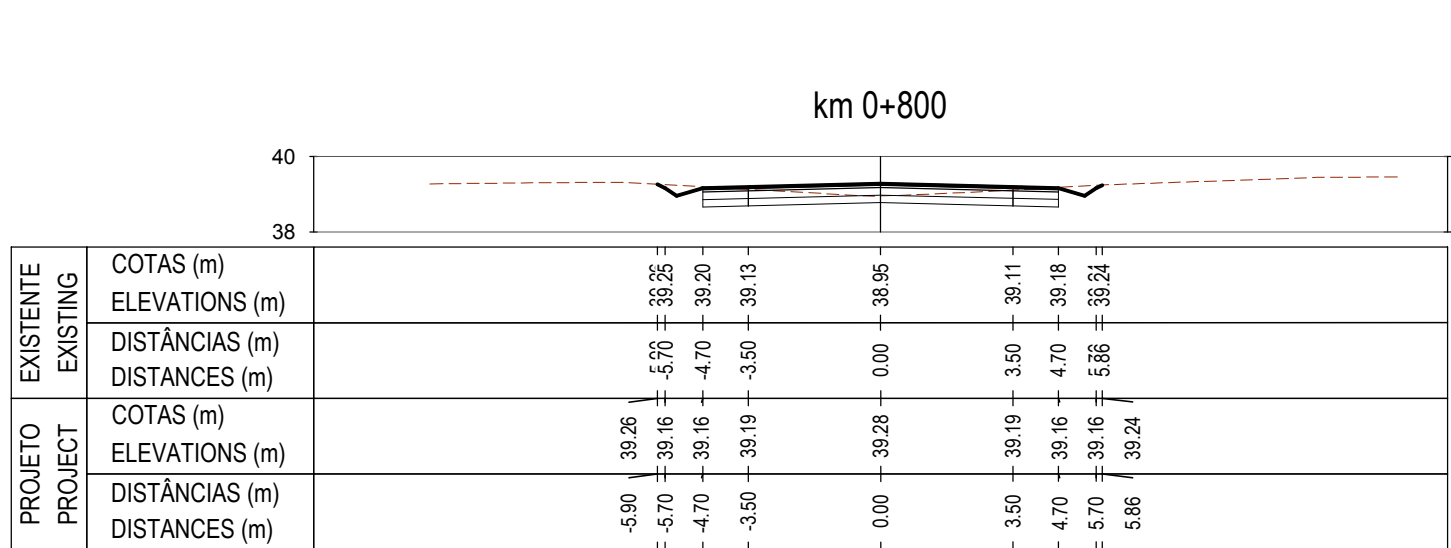

PROJETISTA / DESIGNERS:



CLIENTE / CLIENT:



PROJETOU / DESIGNED: DESENHOU / DRAWN:

Fábio Barbosa Paulo Sá

VERIFICOU / CHECKED: APROVOU / APPROVED:

Odete Barreto Carlos Raposo

PROJETO / PROJECT TITLE:

Maputo Aterro Sanitário / Maputo Sanitary Landfill
Acesso Rodoviário / Access Road
Projeto de Execução / Detail Design

ESPECIALIDADE / DISCIPLINE:

Infraestrutura Rodoviária / Road Infrastructure

FASE / PHASE:

Projeto de Execução / Detail Design

FOLHA / SHEET:

03/23

FICHEIRO / FILE NAME:

22114-LF-DDA-REP-ROD-DRW-005-01a23-B.dwg

TÍTULO DO DESENHO / TITLE:

Projeto de Execução / Road Design

Perfil Transversal / Cross Sections

Acesso A / Access A - km 0+800 - km 0+094.50

Acesso B / Access B - km 0+000 - km 0+275

ESCALAS / SCALES:

1:200

DATA / DATE:

August 2023

COD: 22114-LF-DDA-REP-ROD-DRW-005-03-B

TPF - CONSULTORES DE ENGENHARIA E ARQUITETURA, S.A. (www.tpf.pt)