


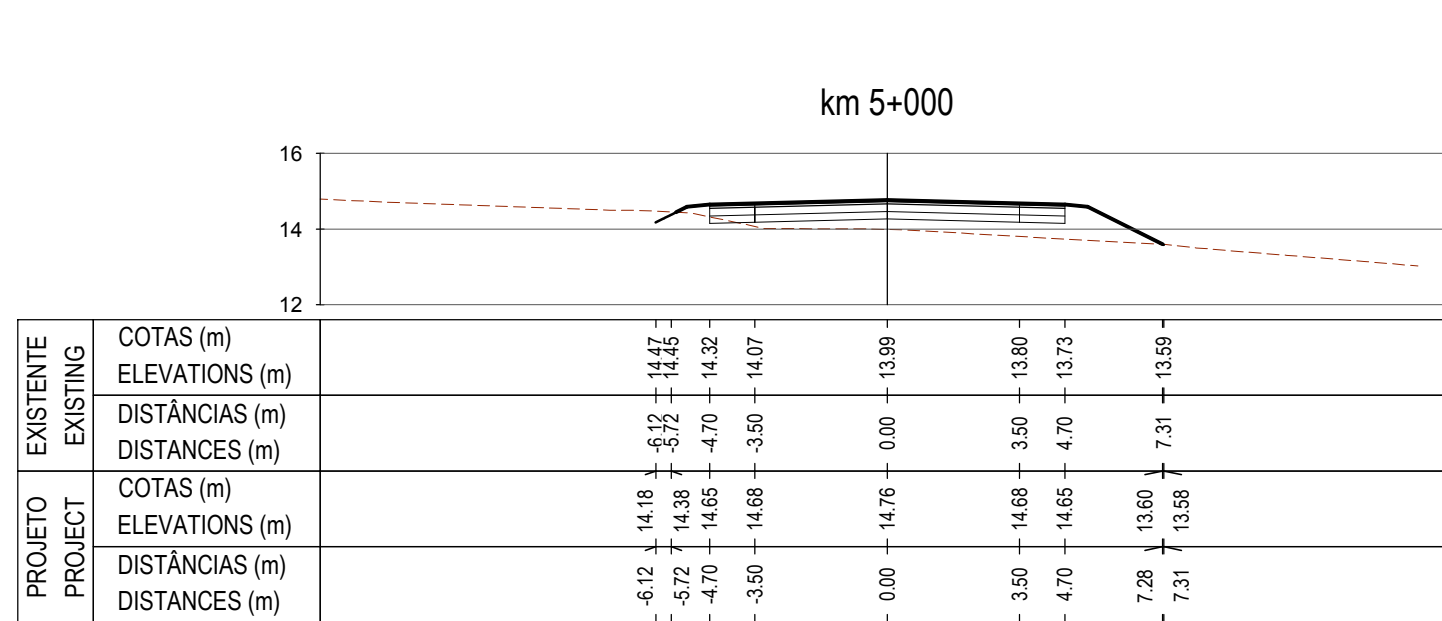
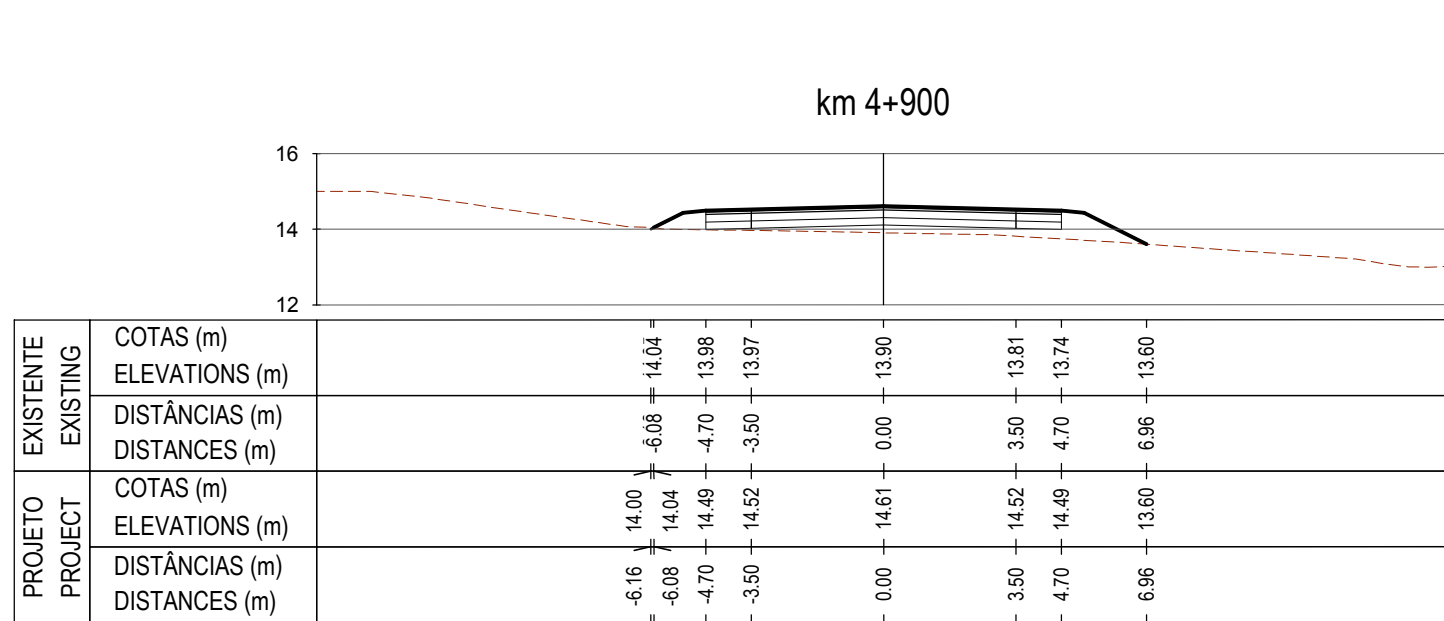
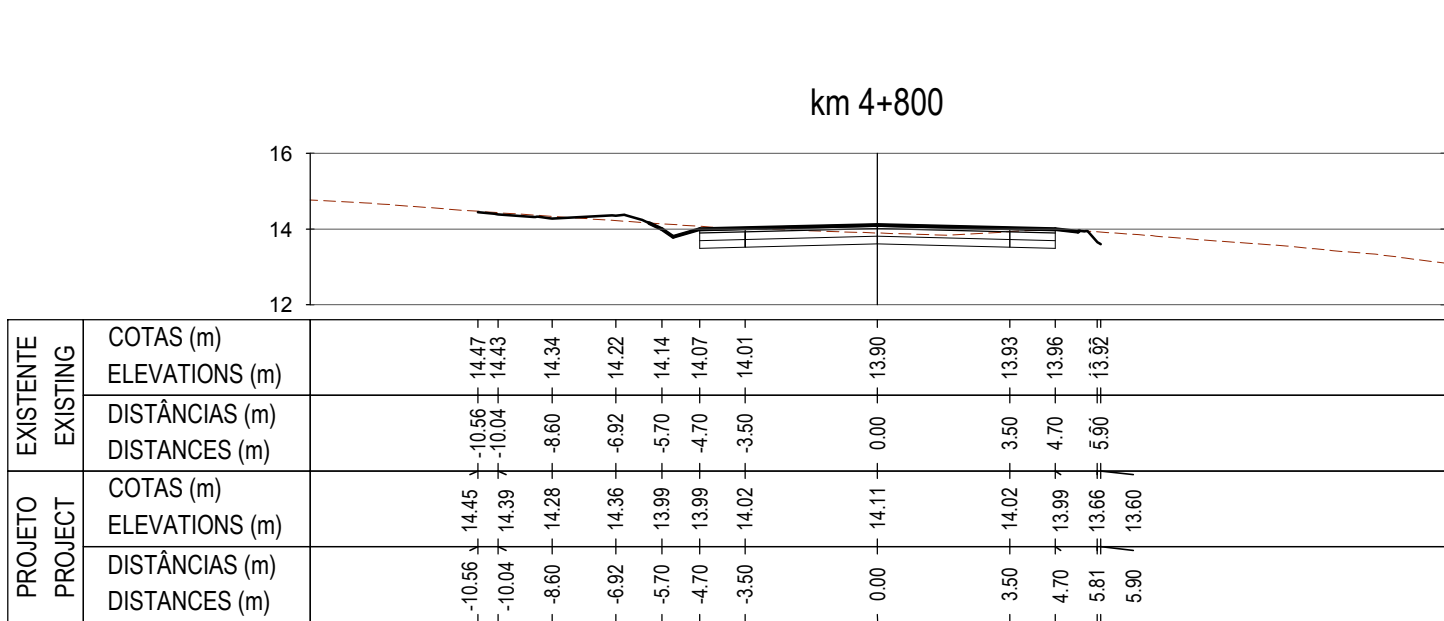
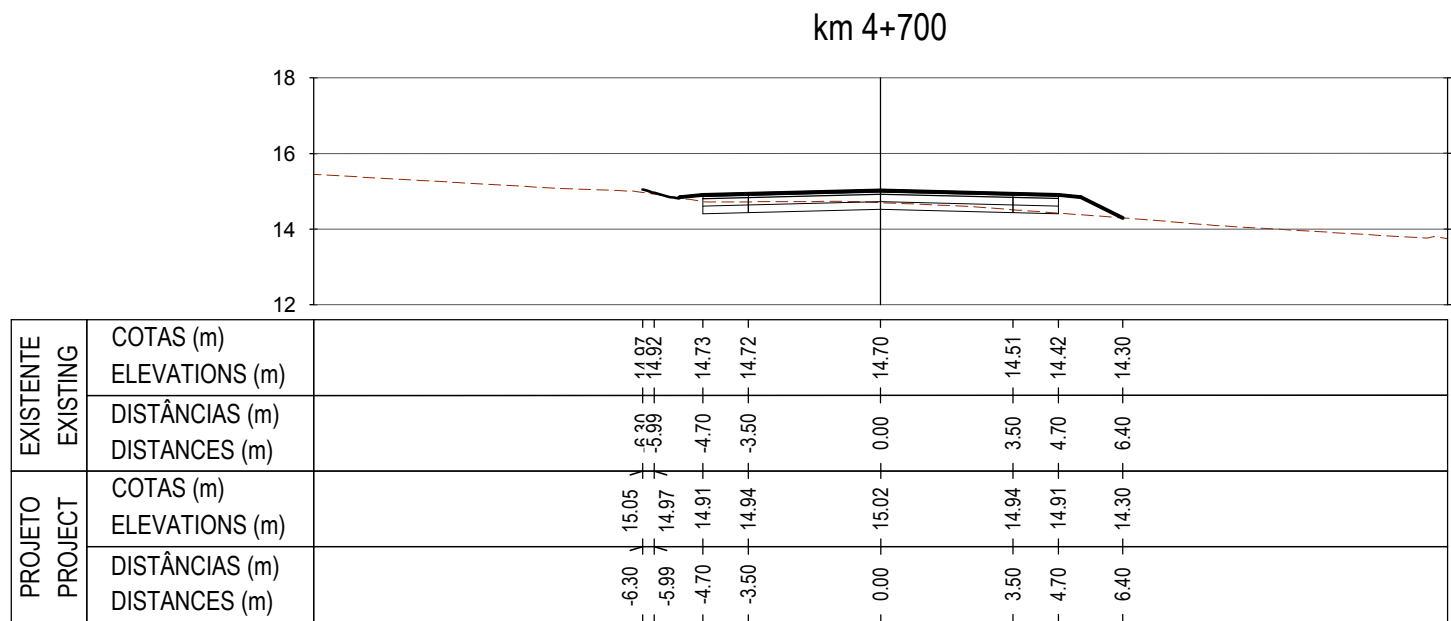
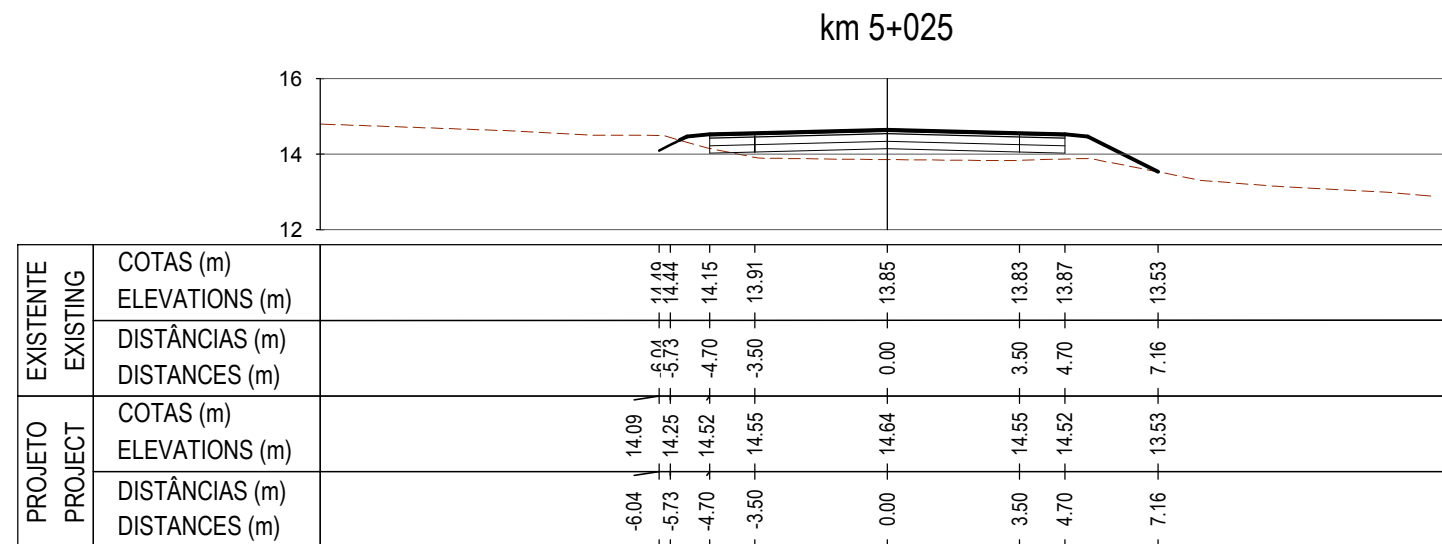
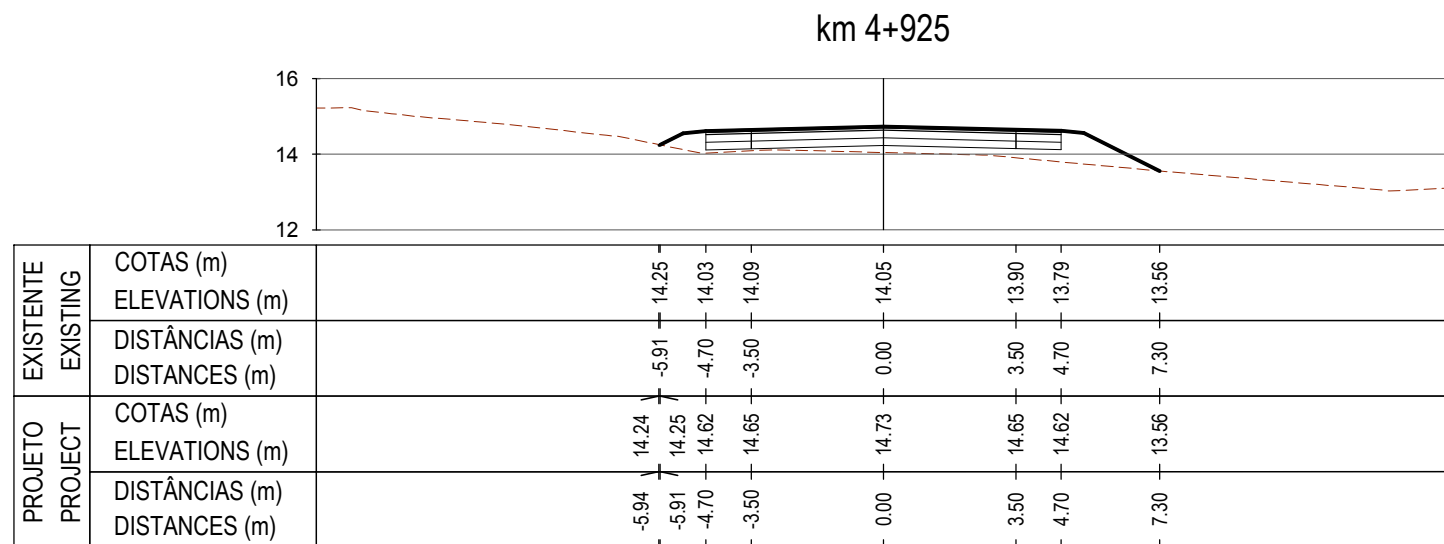
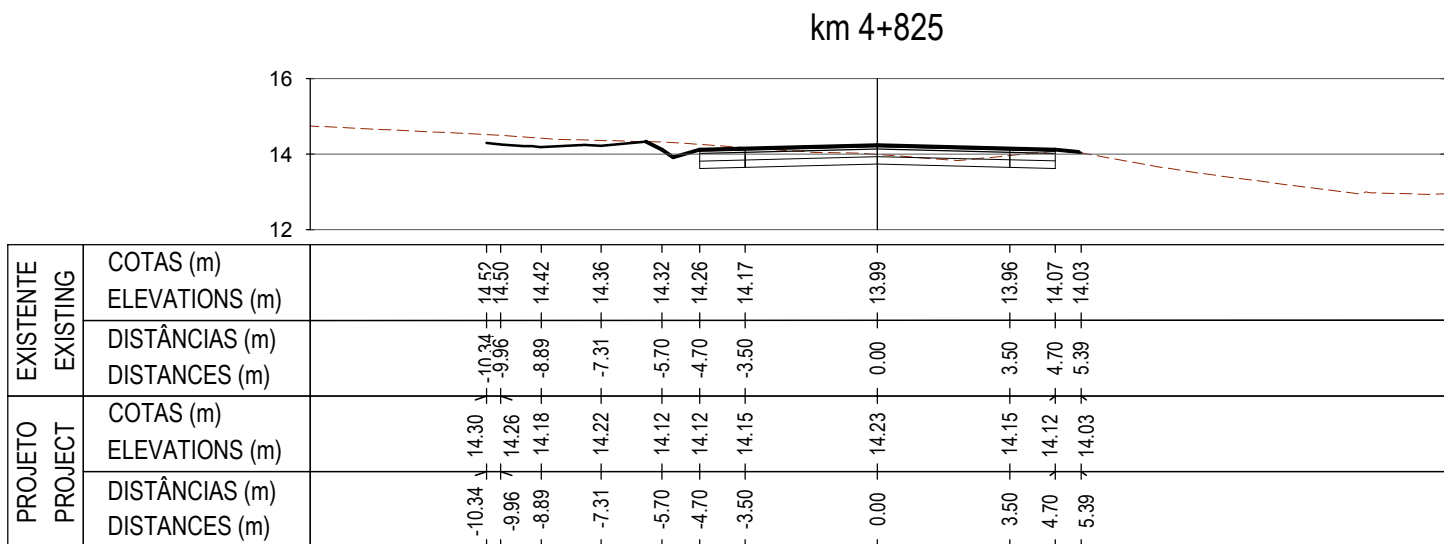
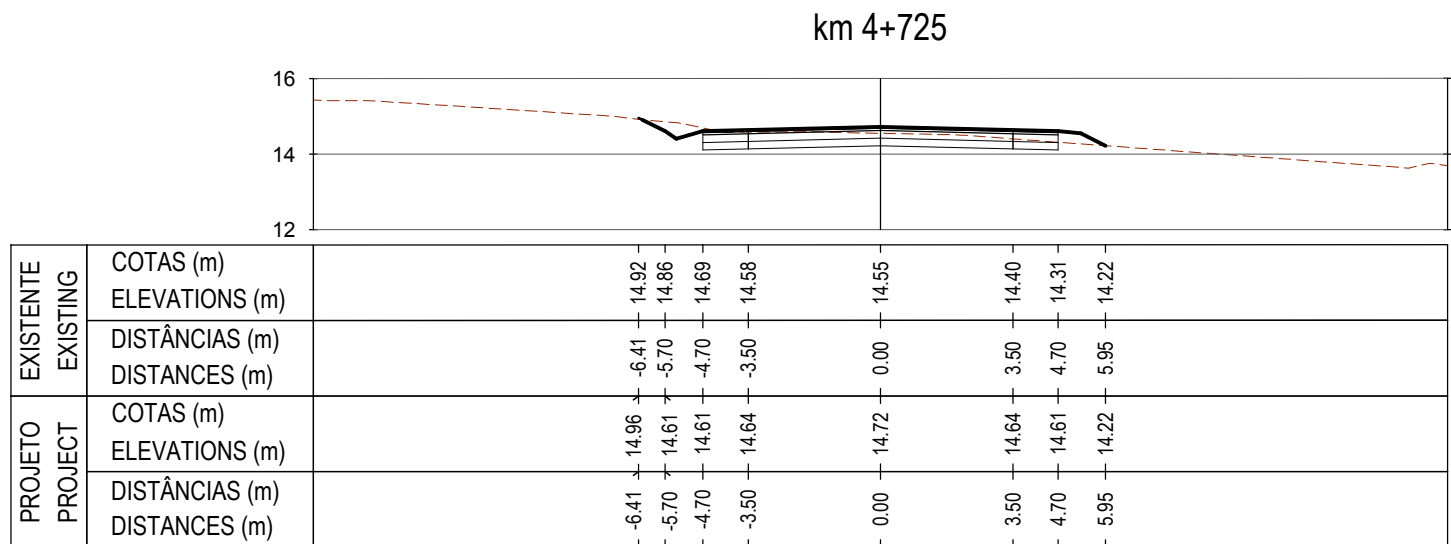
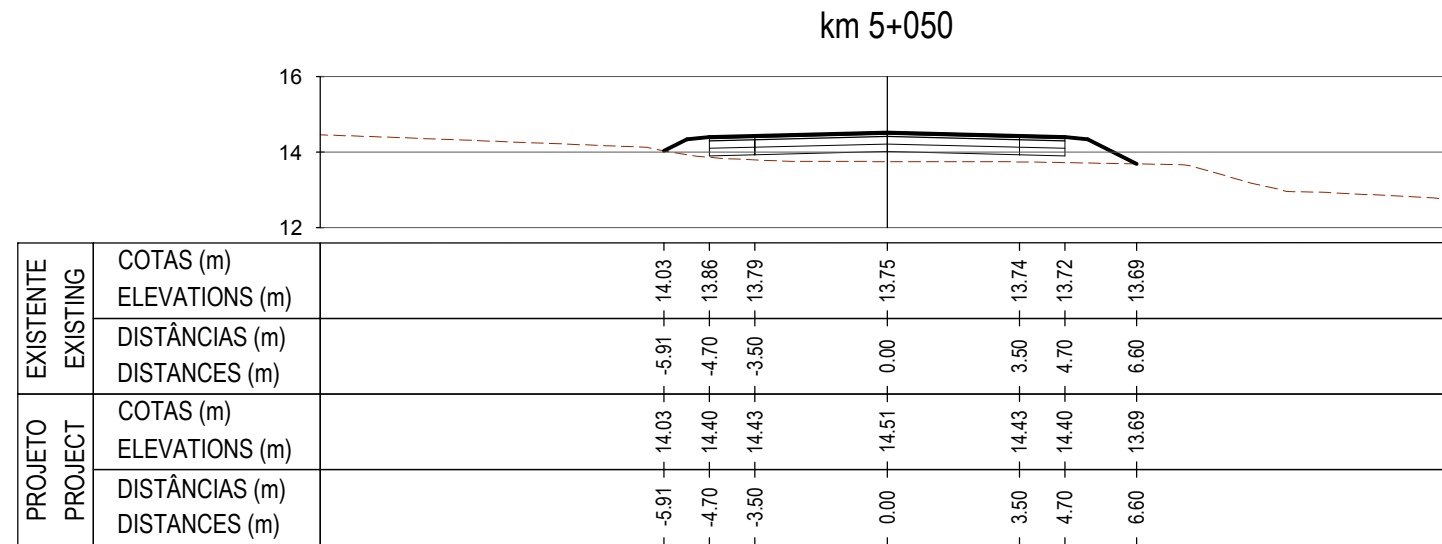
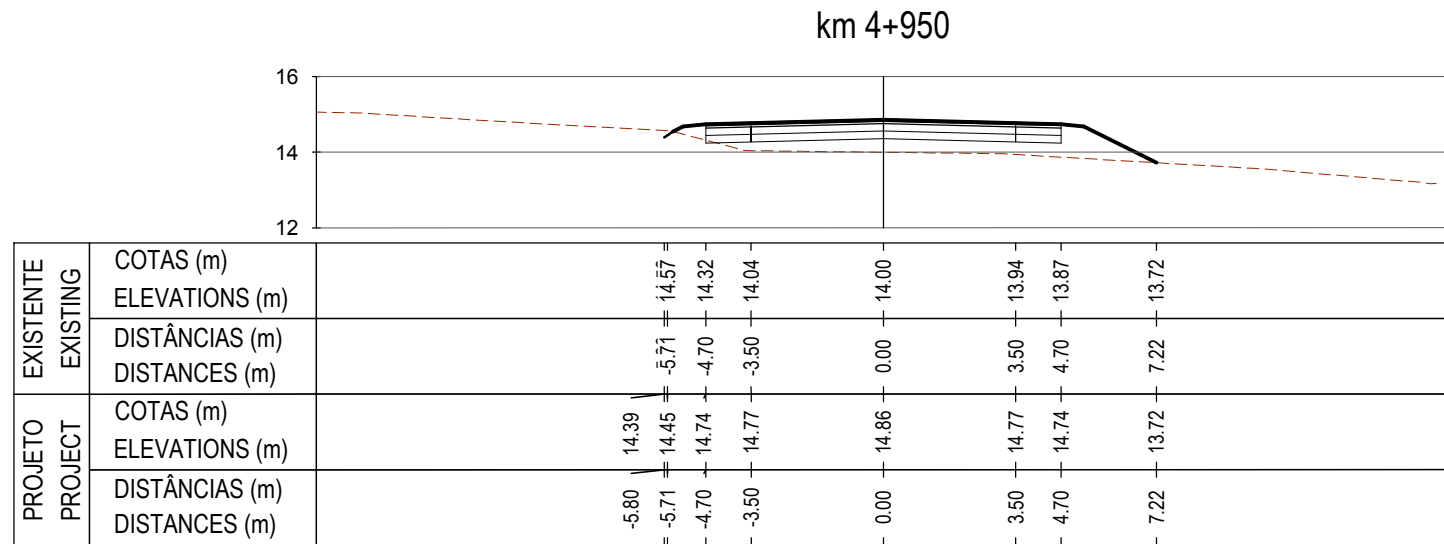
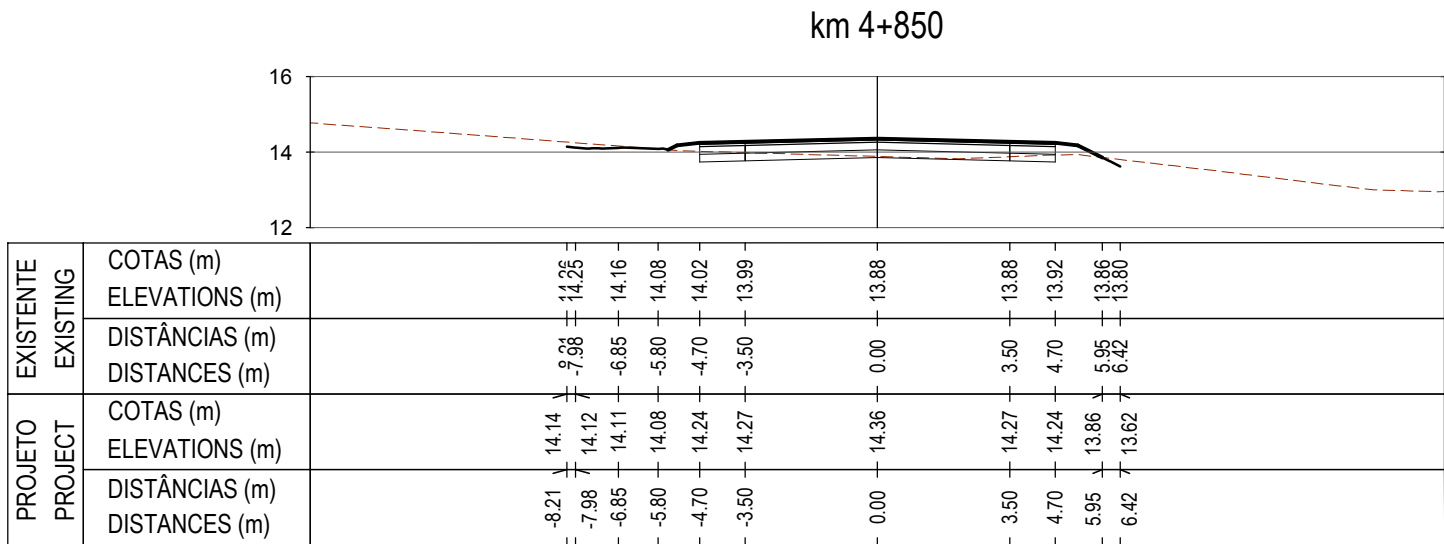
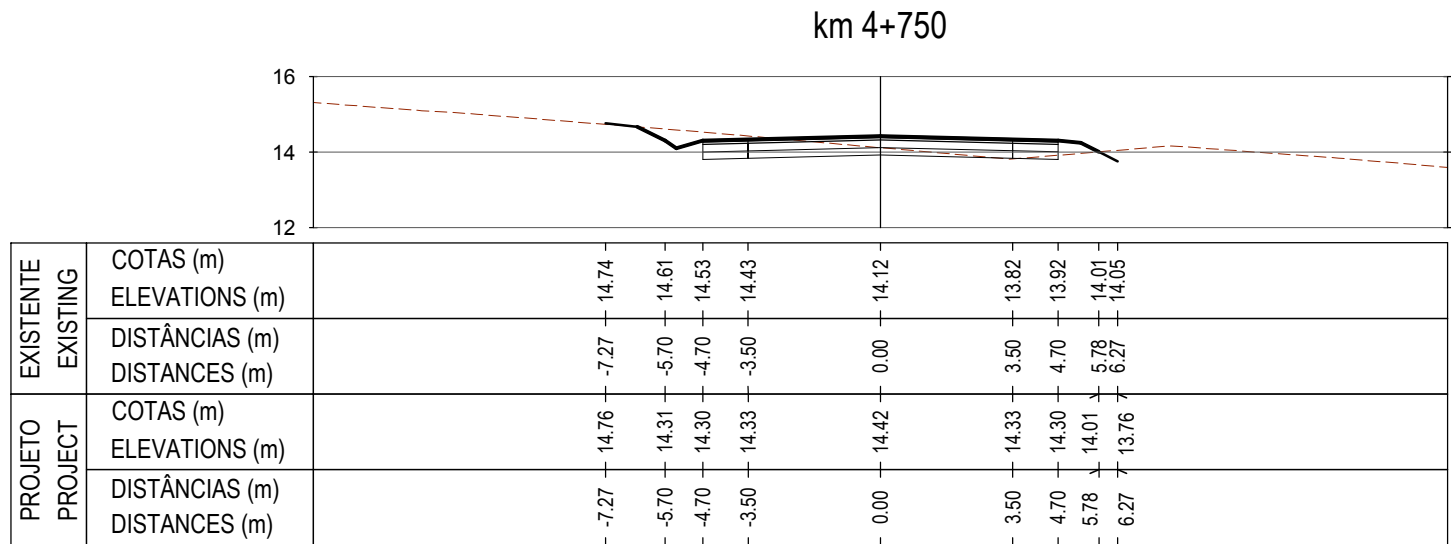
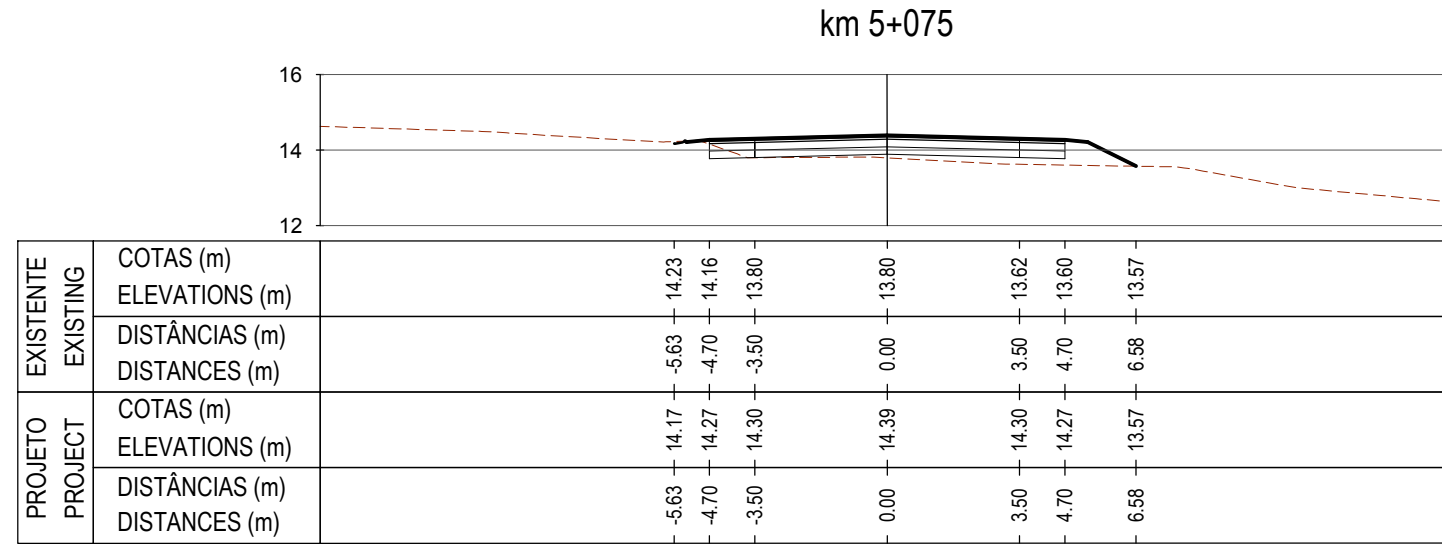


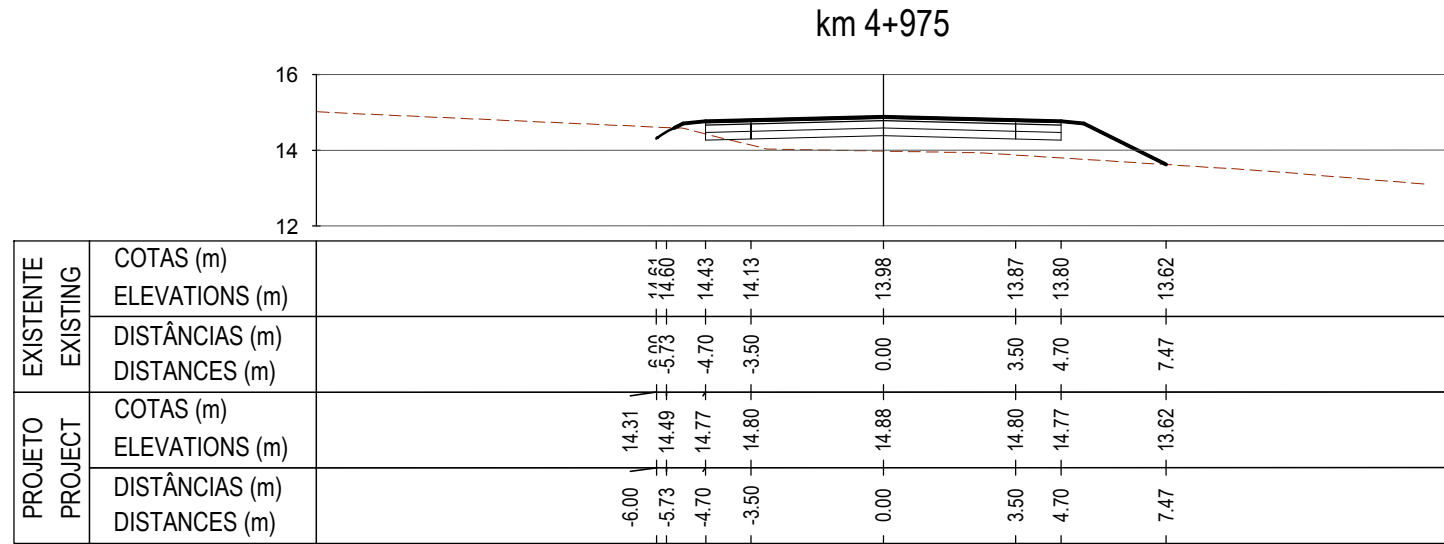

PROJETISTA / DESIGNERS:

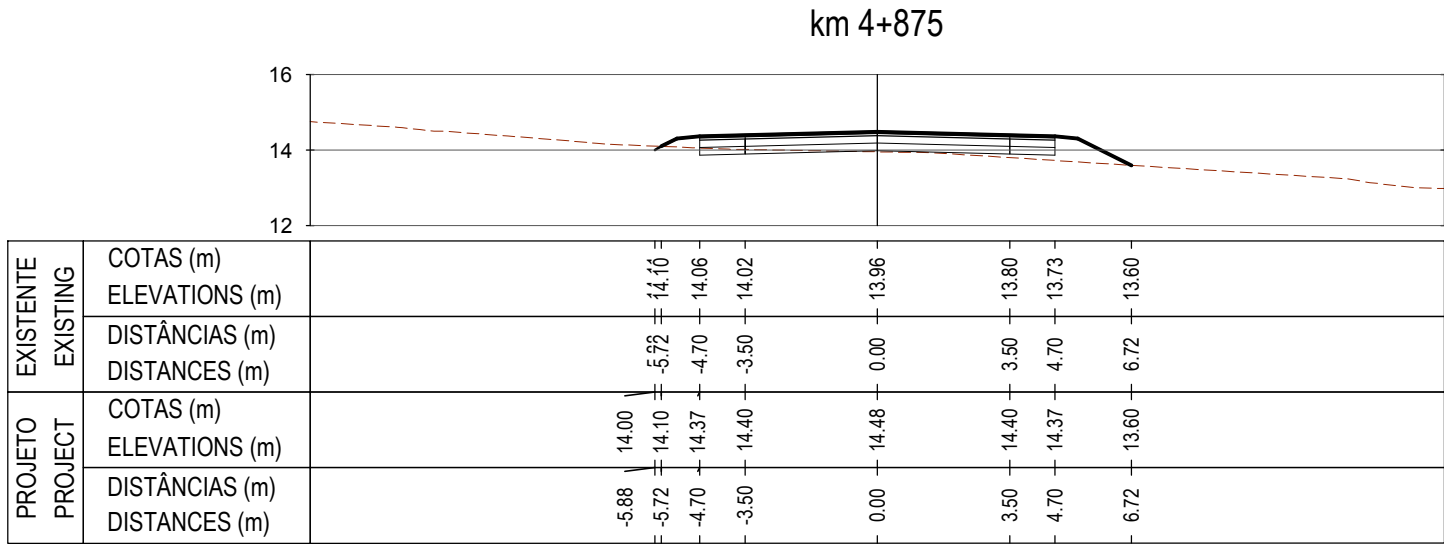

CLIENTE / CLIENT:

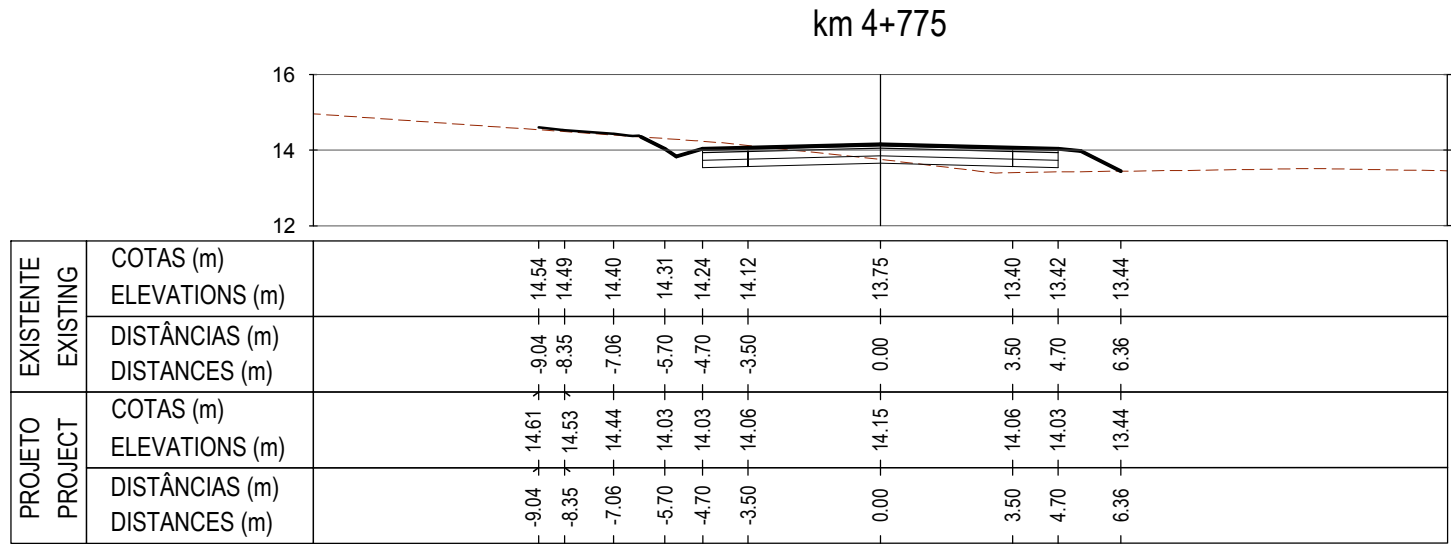

PROJETO / DESIGNED: DESENHO / DRAWN:

Fábio Barbosa Paulo Sá

VERIFICOU / CHECKED: APROVOU / APPROVED:

Odete Barreto Carlos Raposo

PROJETO / PROJECT TITLE:

Maputo Aterro Sanitário / Maputo Sanitary Landfill
Acesso Rodoviário / Access Road
Projeto de Execução / Detail Design

ESPECIALIDADE / DISCIPLINE:

Infraestrutura Rodoviária / Road Infrastructure

FASE / PHASE:

Projeto de Execução / Detail Design

FOLHA / SHEET:

15/23

FICHEIRO / FILE NAME:

22114-LF-DDA-REP-ROD-DRW-005-01a23-B.dwg

TÍTULO DO DESENHO / TITLE:

Trçado / Road Design

Perfis Transversais / Cross Sections

Acesso B / Access B - km 4+700 - km 5+075

ESCALAS / SCALES:

1:200

DATA / DATE:

August 2023

COD: 22114-LF-DDA-REP-ROD-DRW-005-15-B