

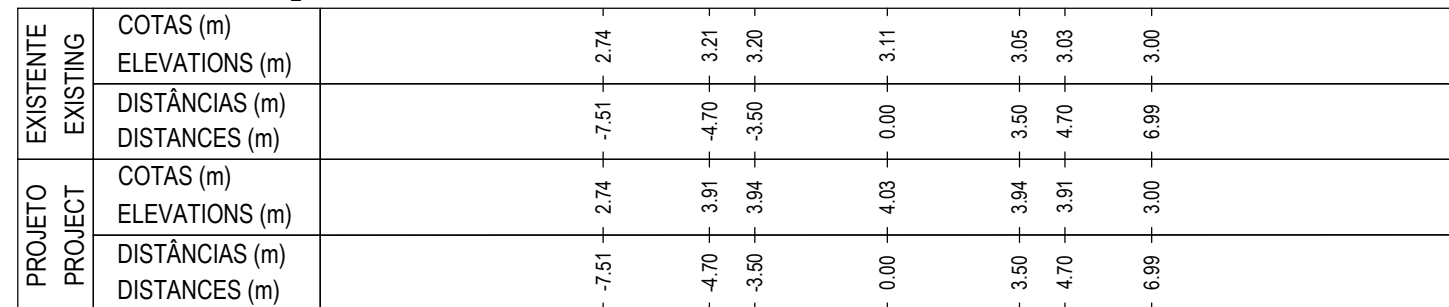
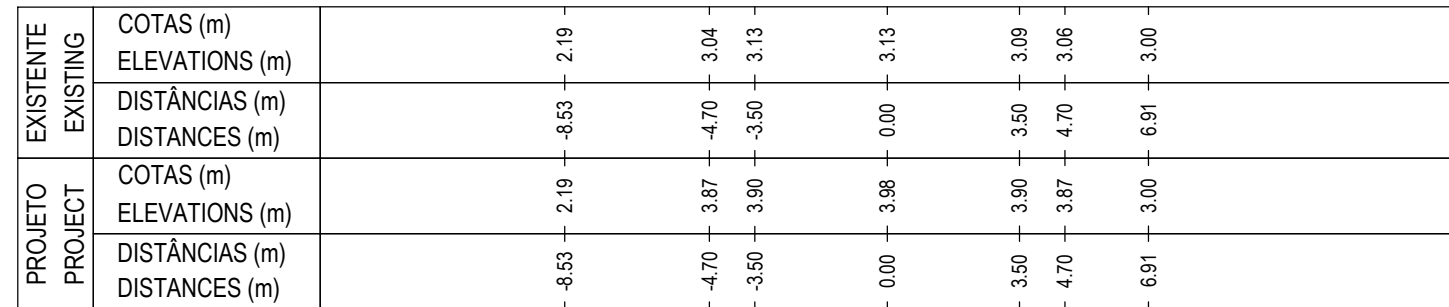
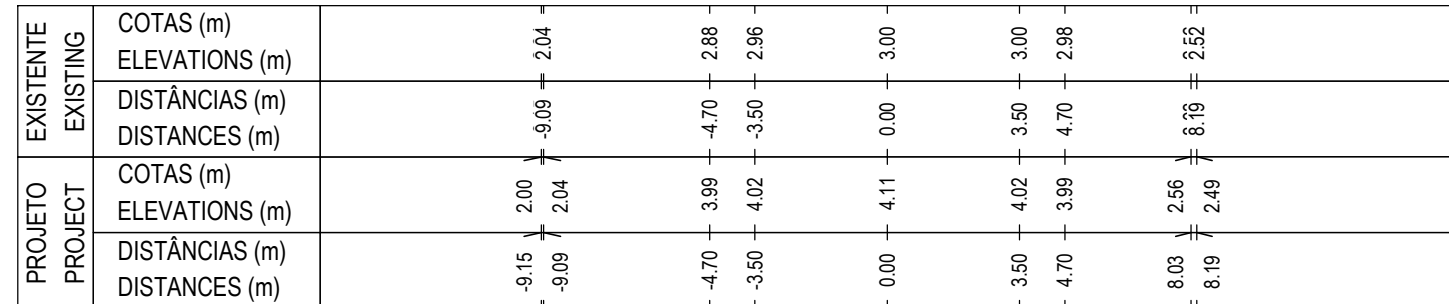
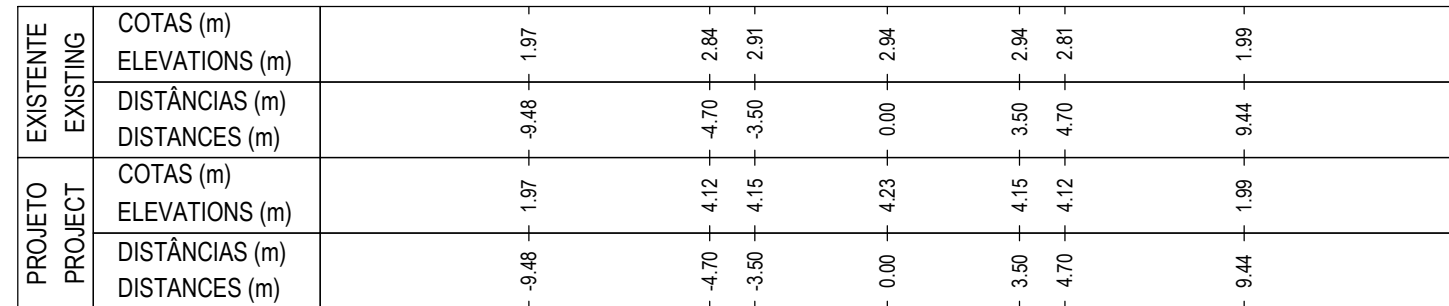
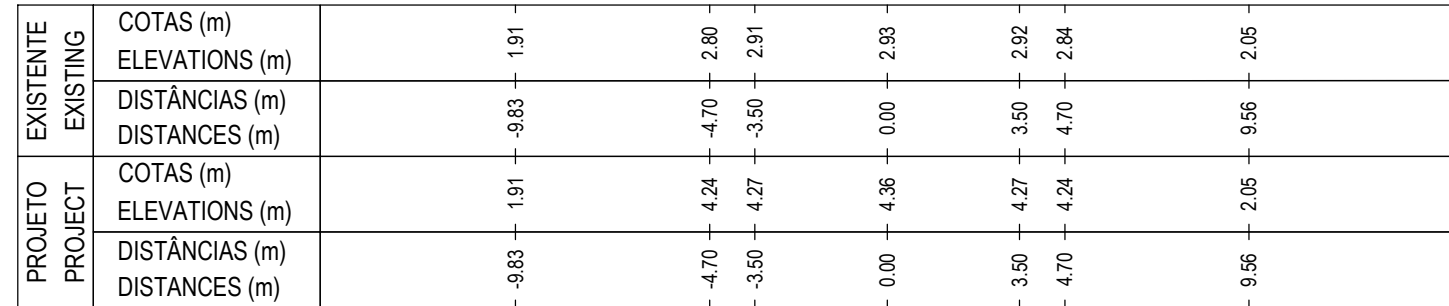
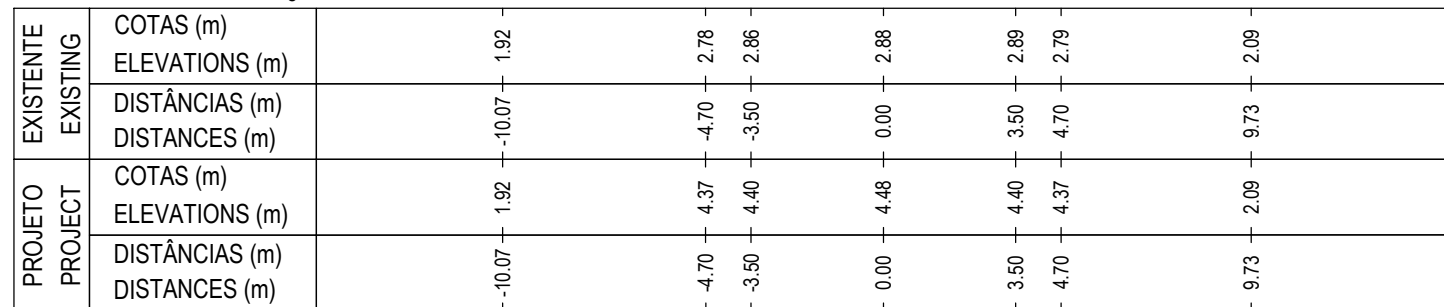
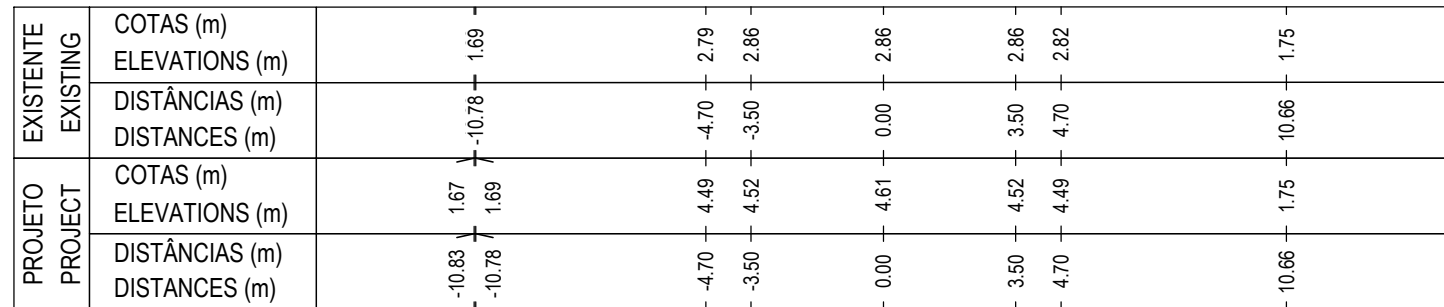
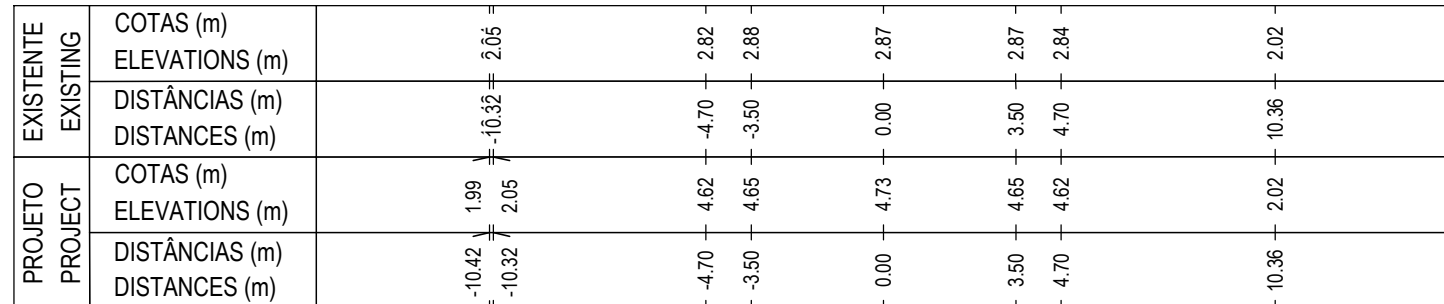
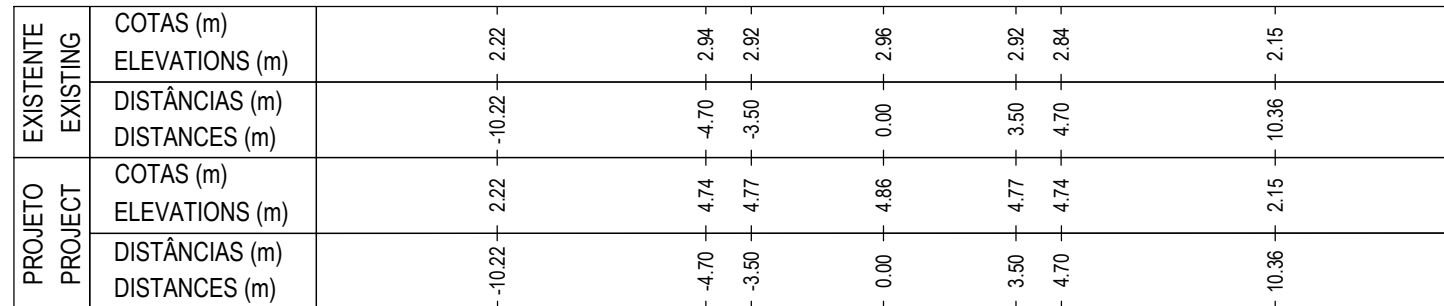
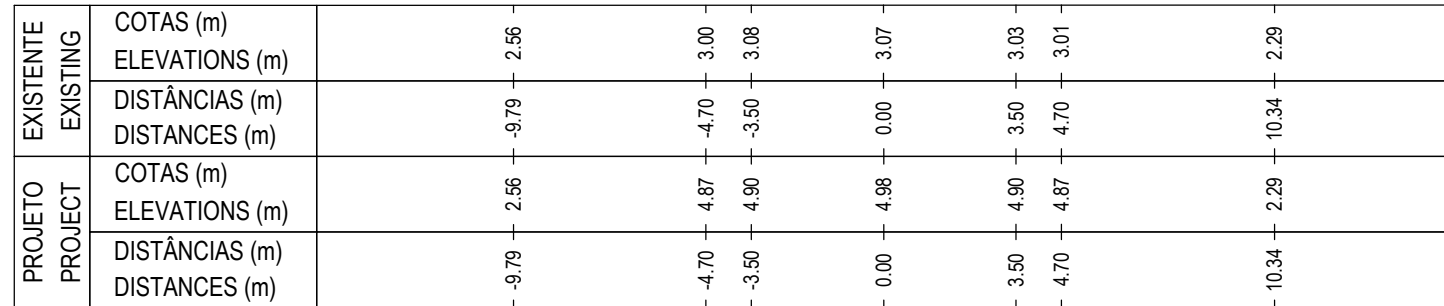
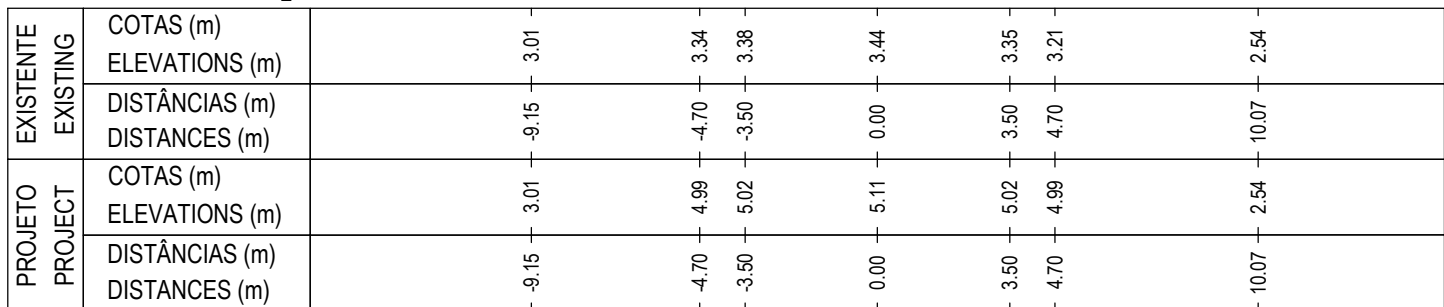
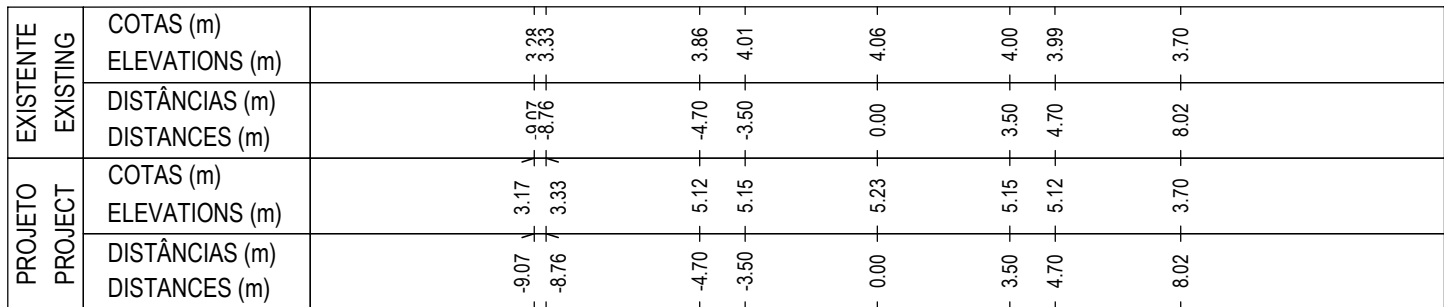
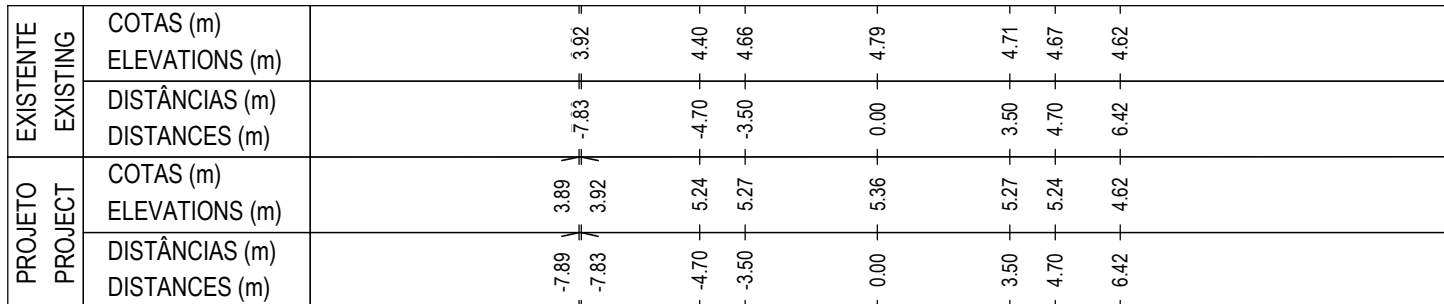
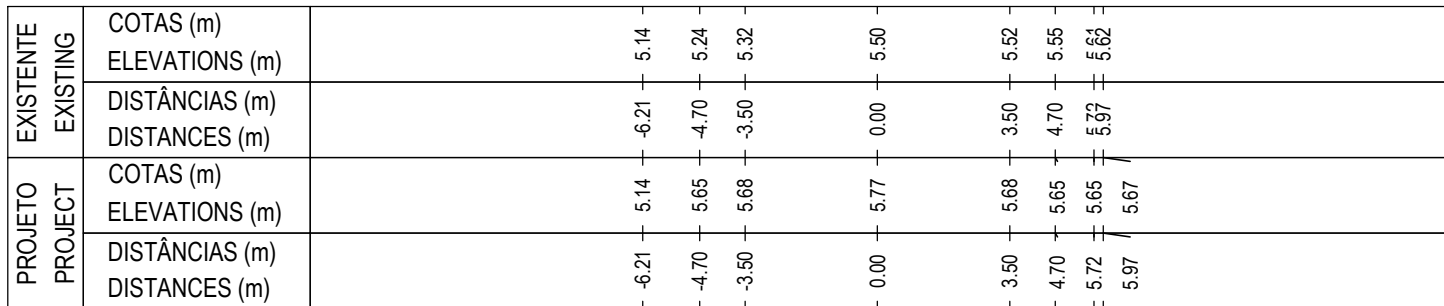
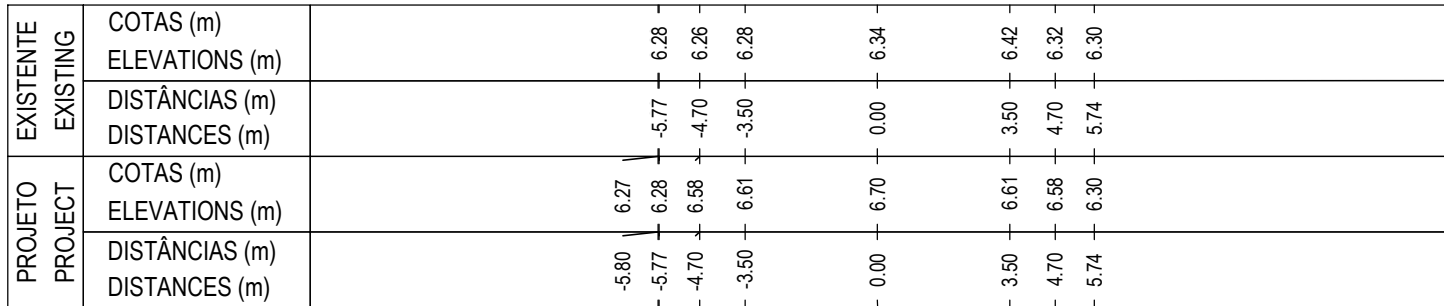
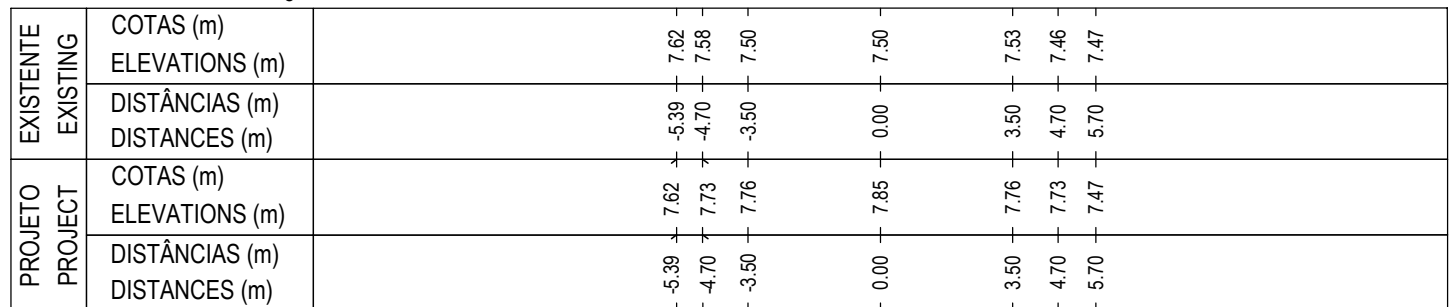
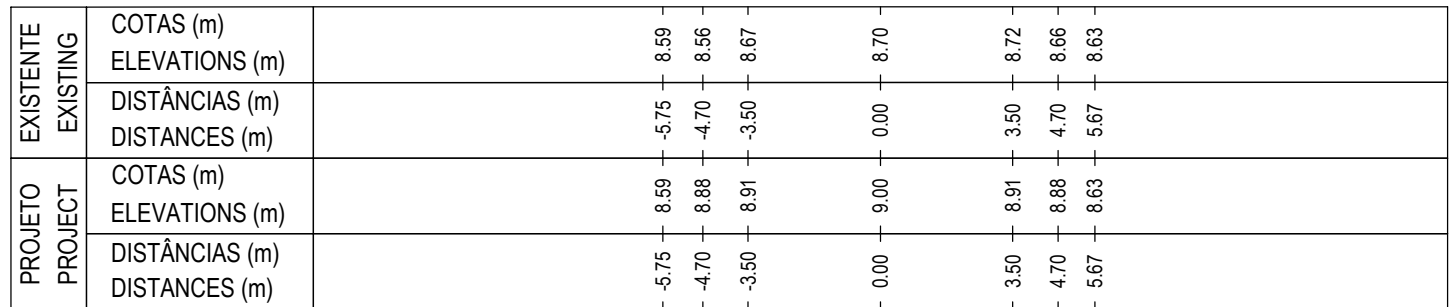
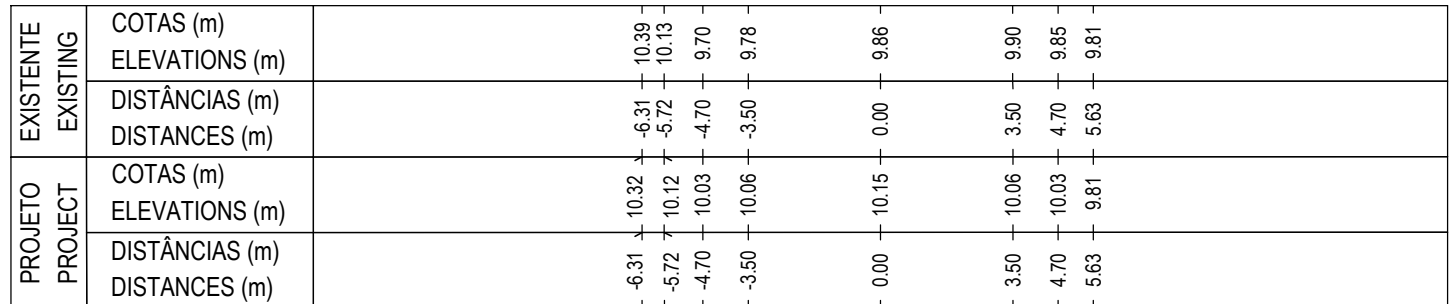


THIS DOCUMENT IS THE PROPERTY OF TPF AND CANNOT BE REPRODUCED, DISCLOSED OR PROVIDED TO THIRD PARTIES WITHOUT EXPRESS AUTHORIZATION. ESTE DOCUMENTO É PROPRIEDADE DA TPF E NÃO PODE SER REPRODUZIDO, DIVULGADO OU FORNECIDO A TERCEIROS SEM AUTORIZAÇÃO EXPRESSA.

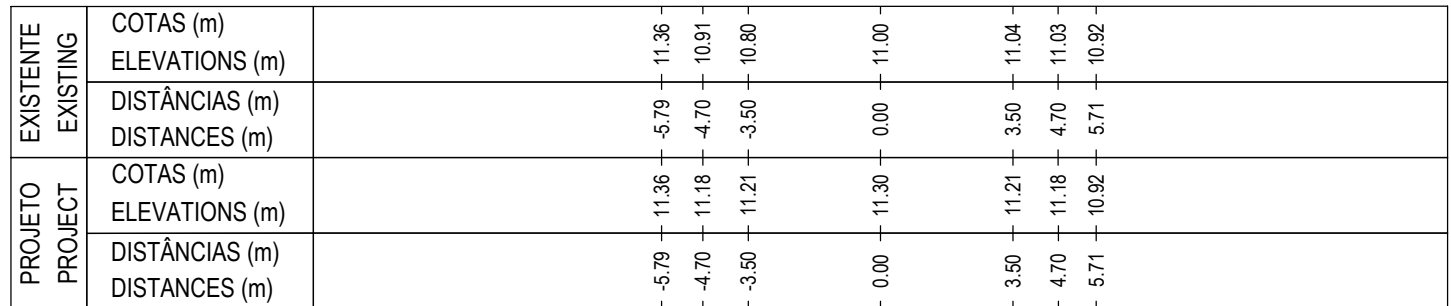

PROJETISTA / DESIGNERS:

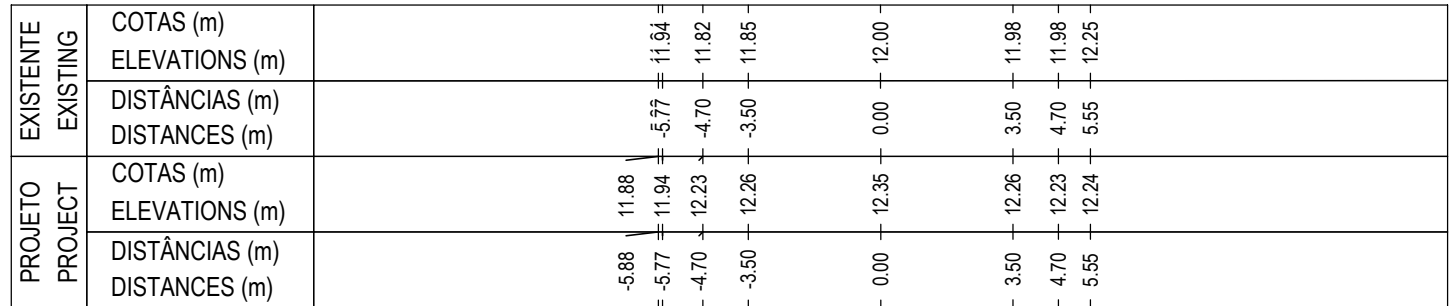

CLIENTE / CLIENT:



PROJETO / DESIGNED: DESENHO / DRAWN:

Fábio Barbosa Paulo Sá

VERIFICOU / CHECKED: APROVOU / APPROVED:

Odete Barreto Carlos Raposo

PROJETO / PROJECT TITLE:

Maputo Aterro Sanitário / Maputo Sanitary Landfill
Acesso Rodoviário / Access Road
Projeto de Execução / Detail Design

ESPECIALIDADE / DISCIPLINE:

Infraestrutura Rodoviária / Road Infrastructure

FASE / PHASE:

Projeto de Execução / Detail Design

FOLHA / SHEET:

21/23

FICHEIRO / FILE NAME:

22114-LF-DDA-REP-ROD-DRW-005-01a23-B.dwg

TÍTULO DO DESENHO / TITLE:

Traçado / Road Design

Perfis Transversais / Cross Sections

Acesso C / Access C - km 0+325 - km 0+800

ESCALAS / SCALES:

1:200

DATA / DATE:

August 2023

COD: 22114-LF-DDA-REP-ROD-DRW-005-21-B

TPF - CONSULTORES DE ENGENHARIA E ARQUITETURA, S.A. (www.tpf.pt)