

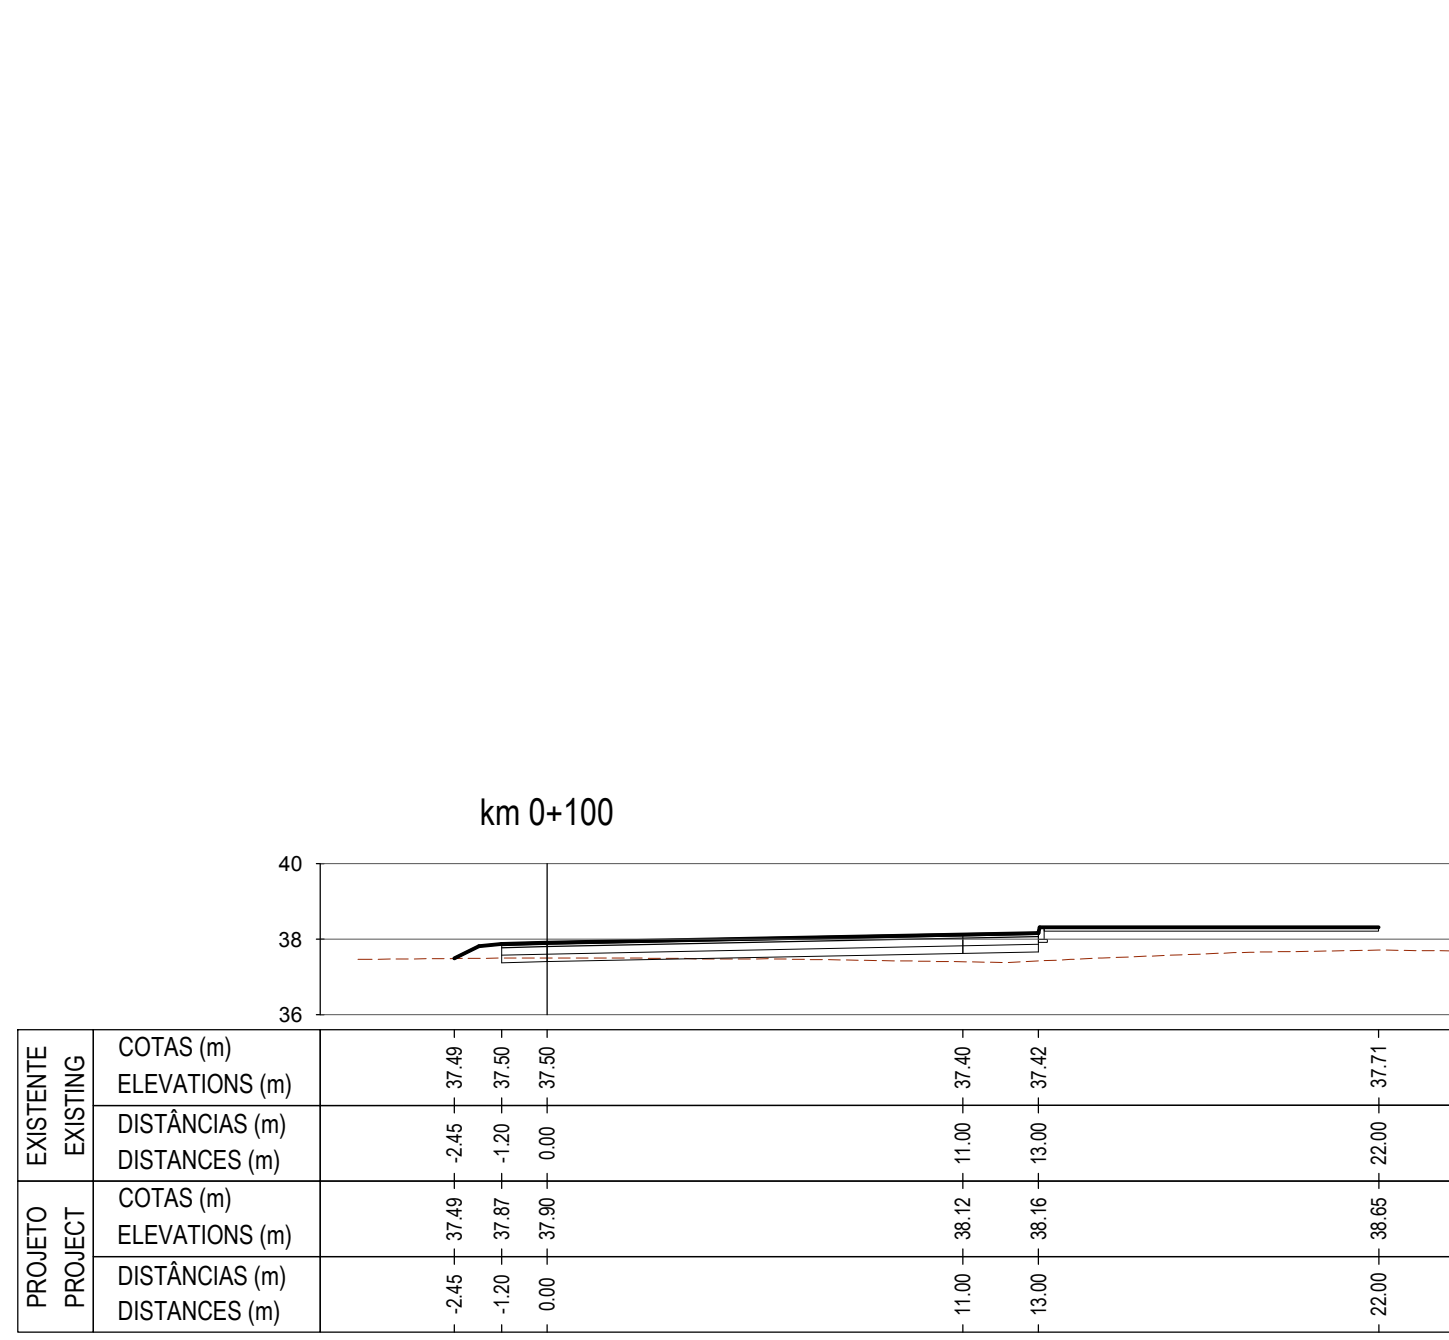
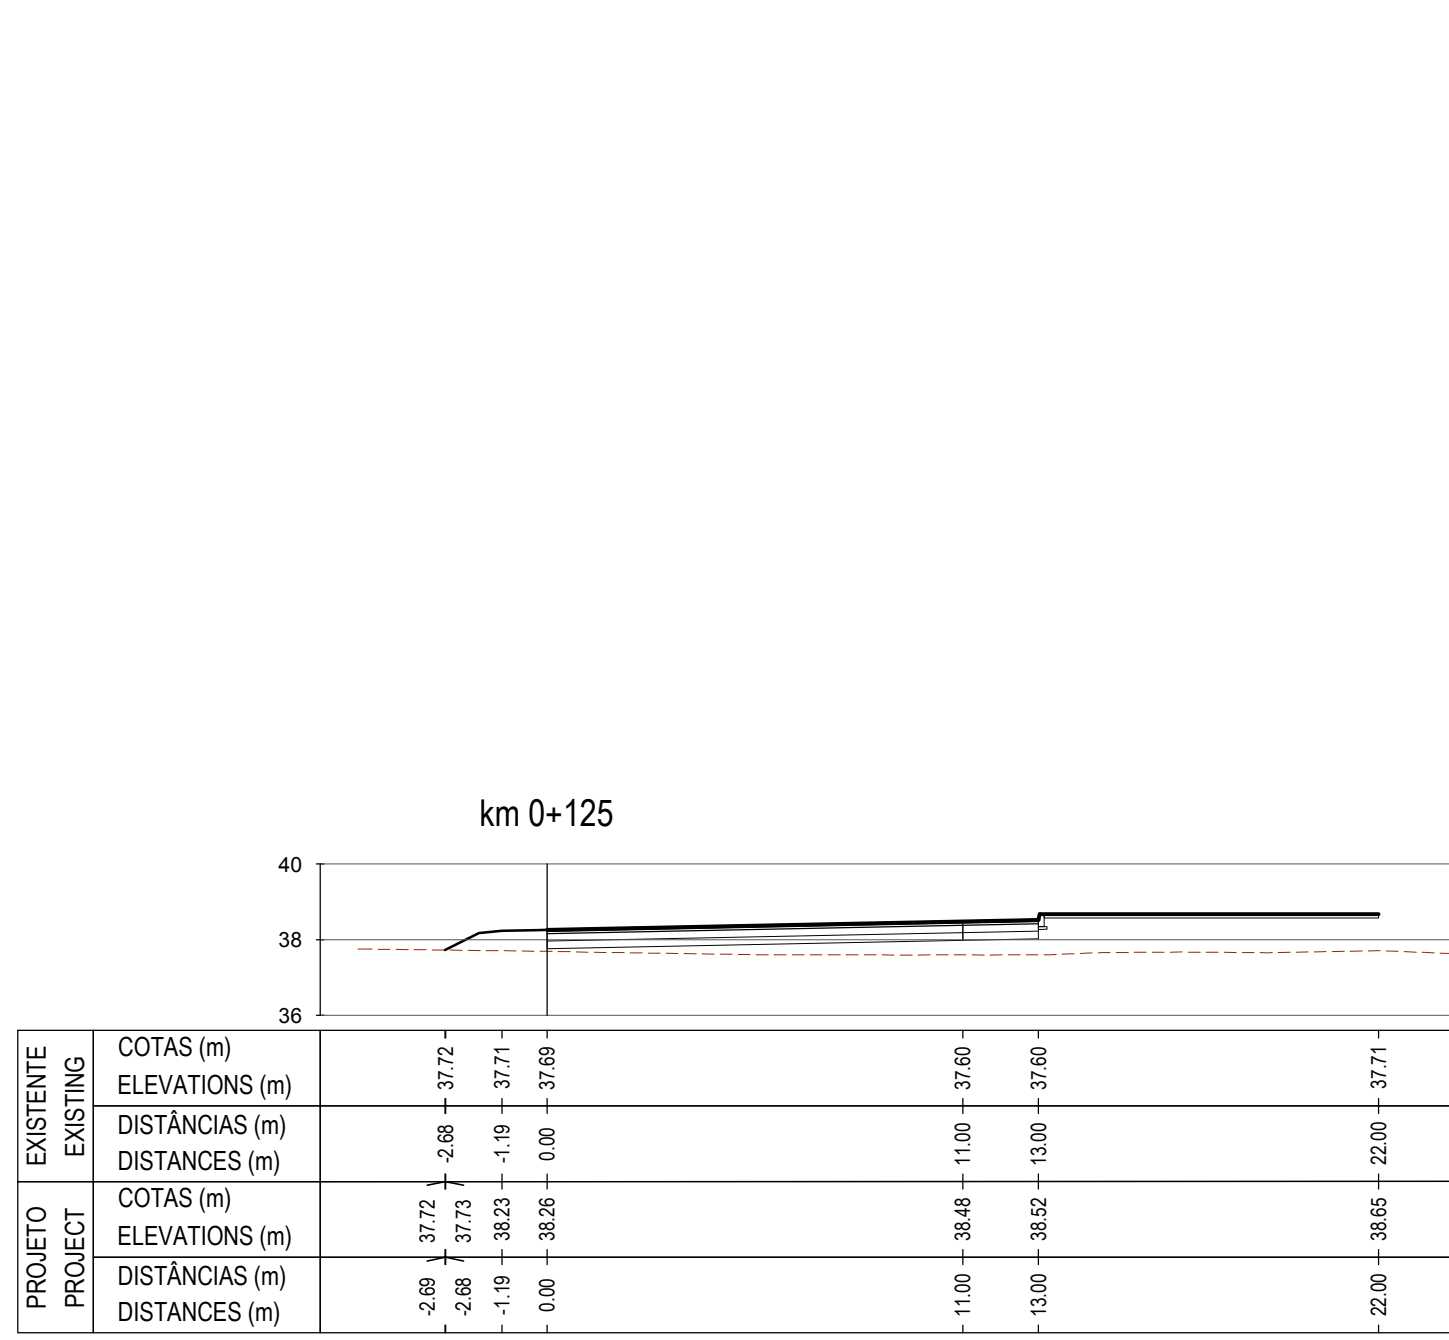
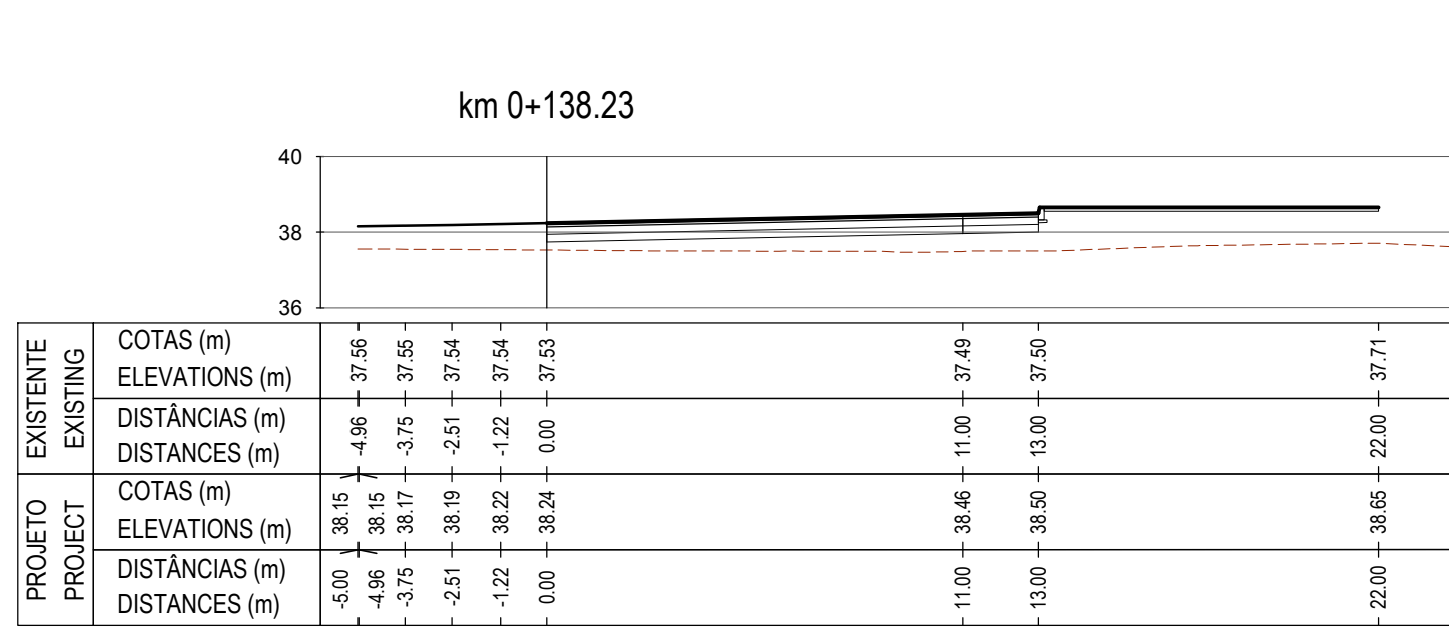
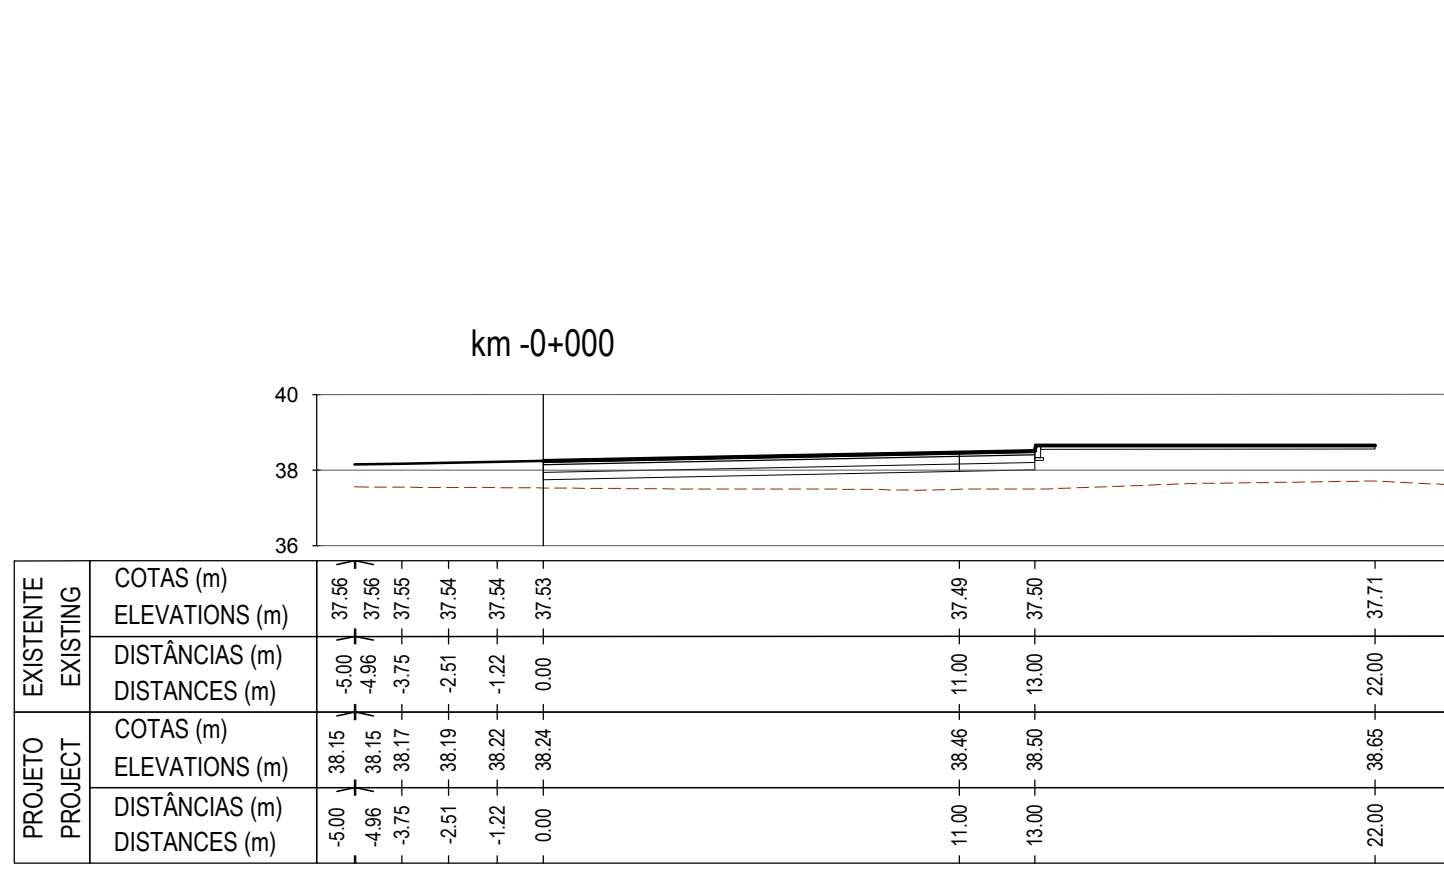
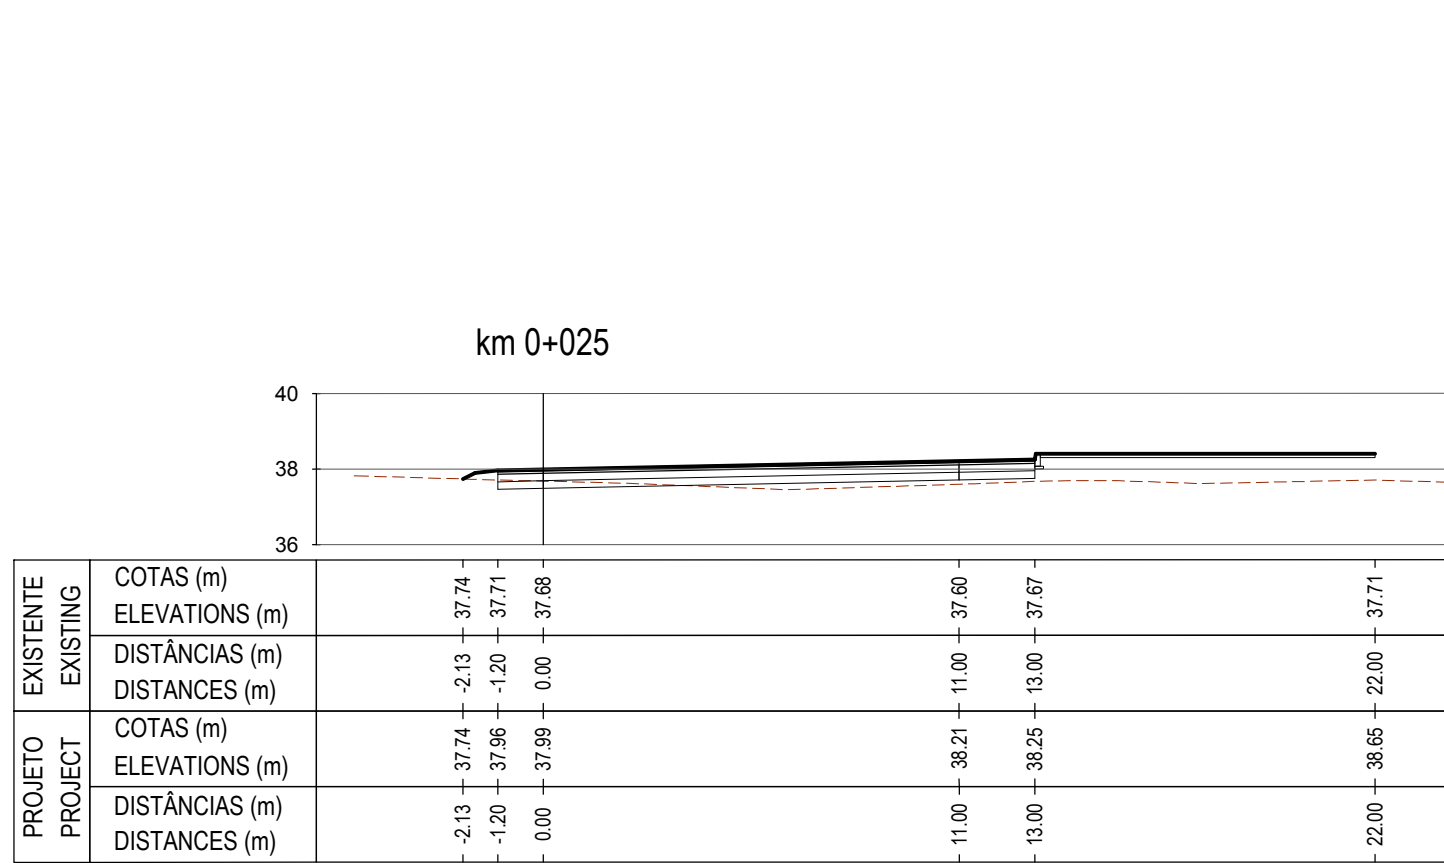
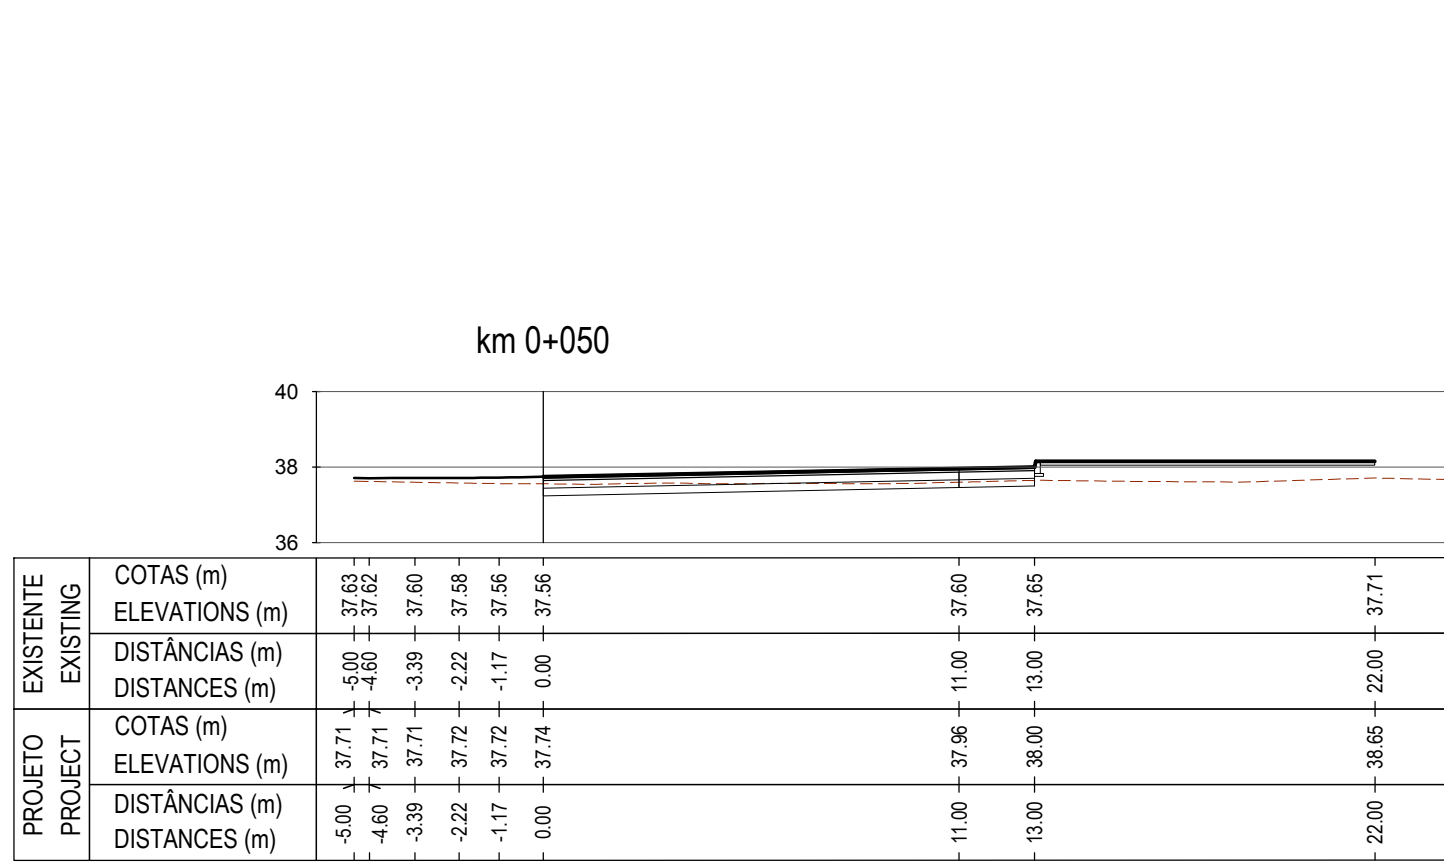
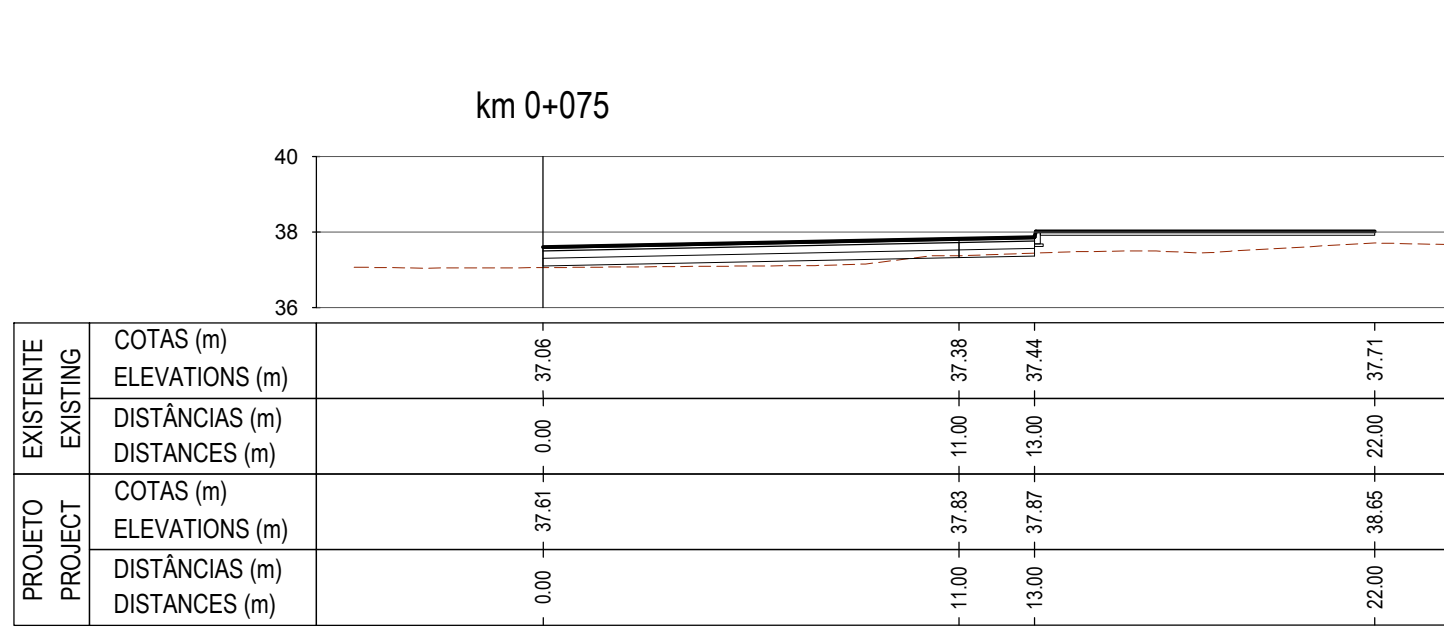
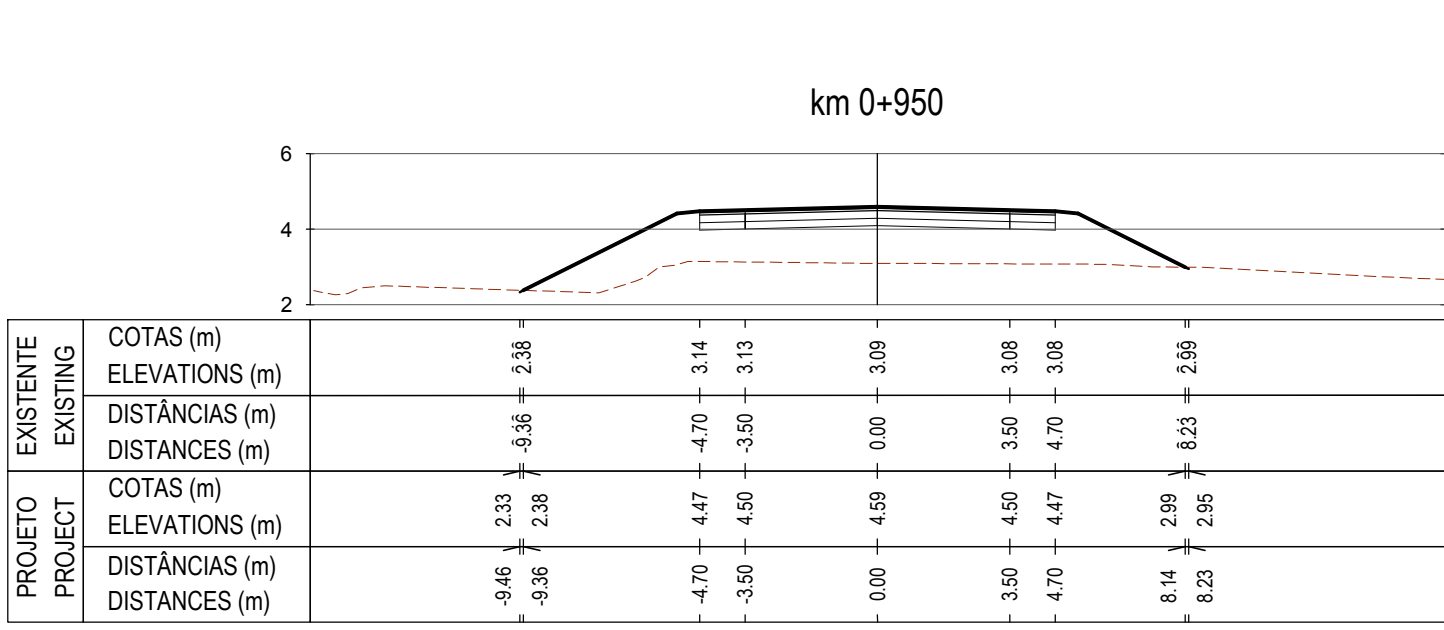
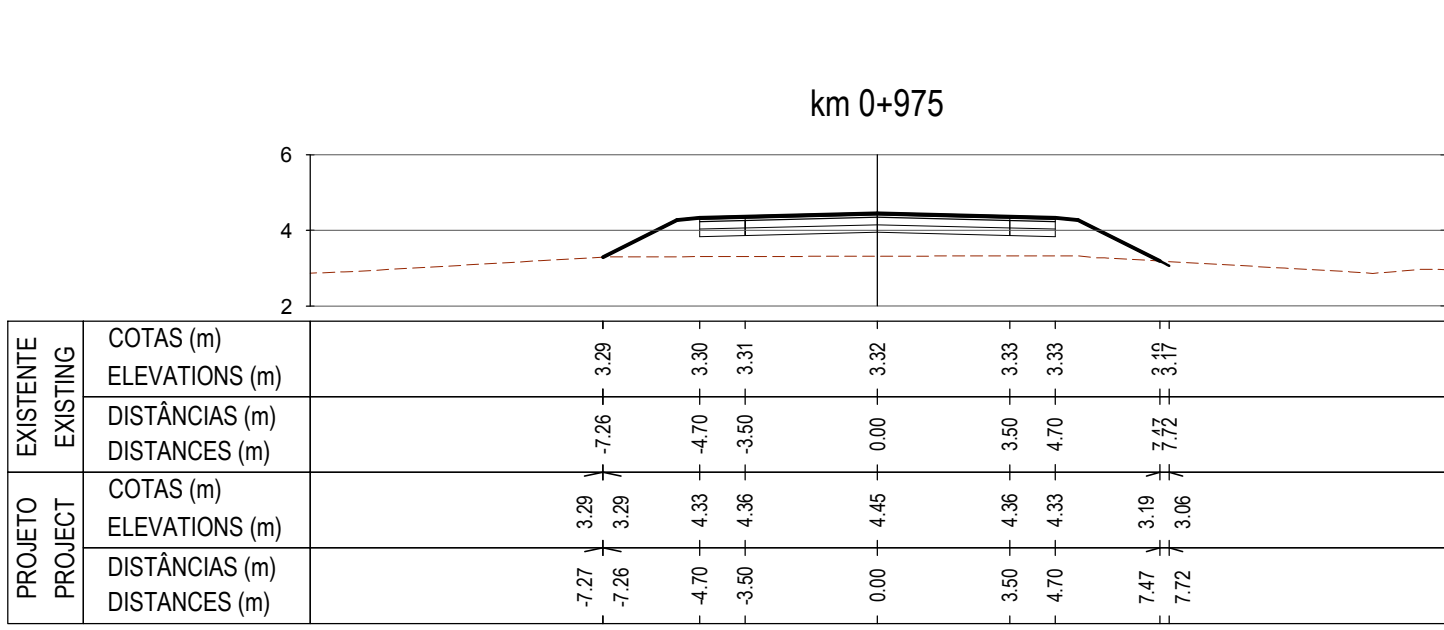
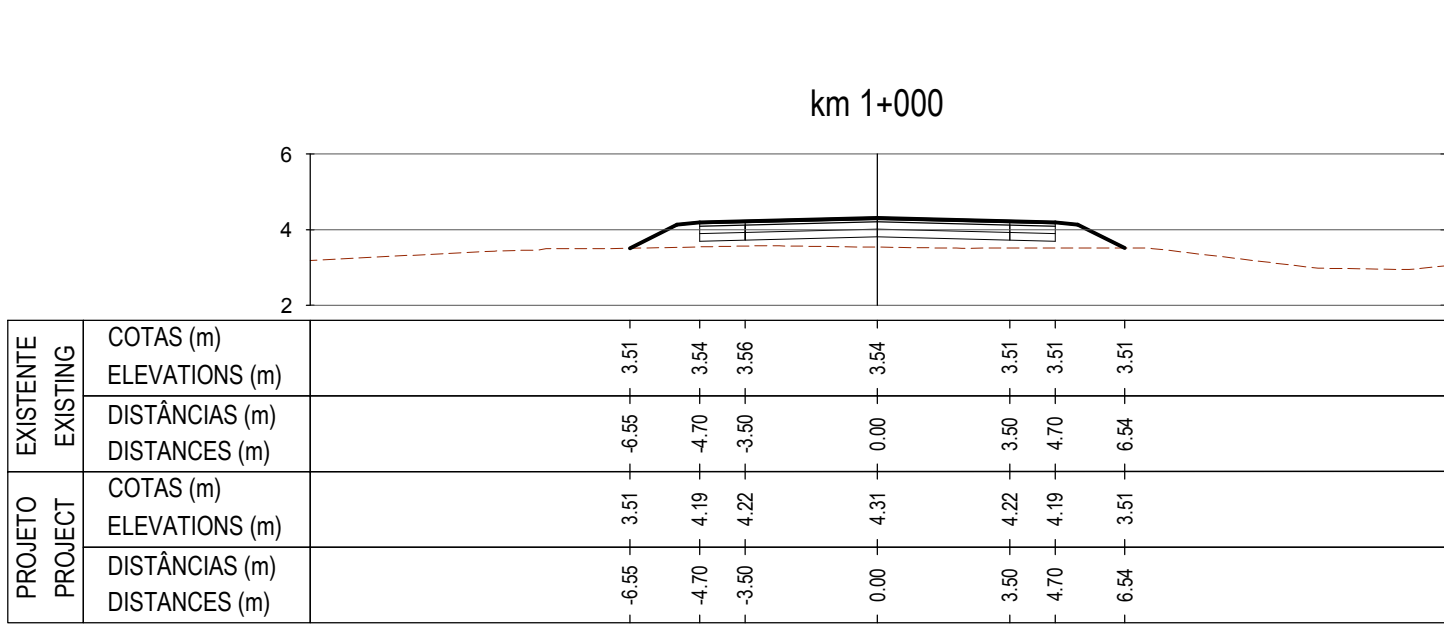
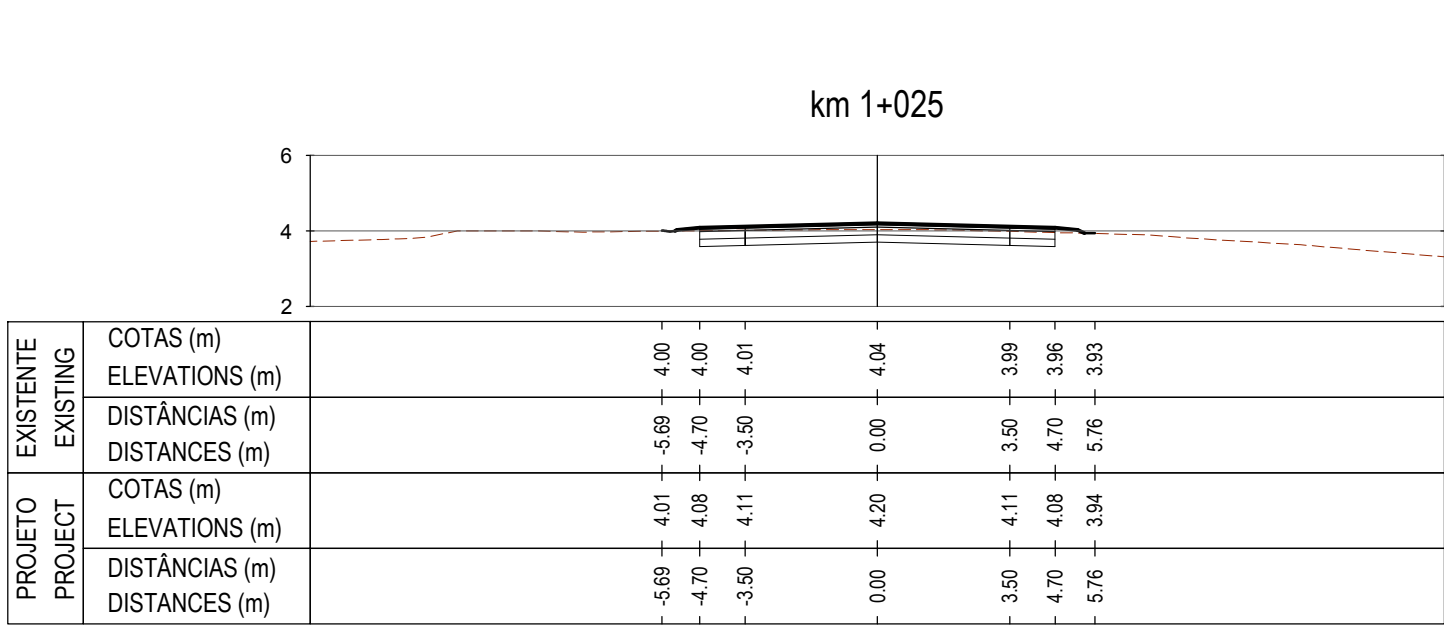
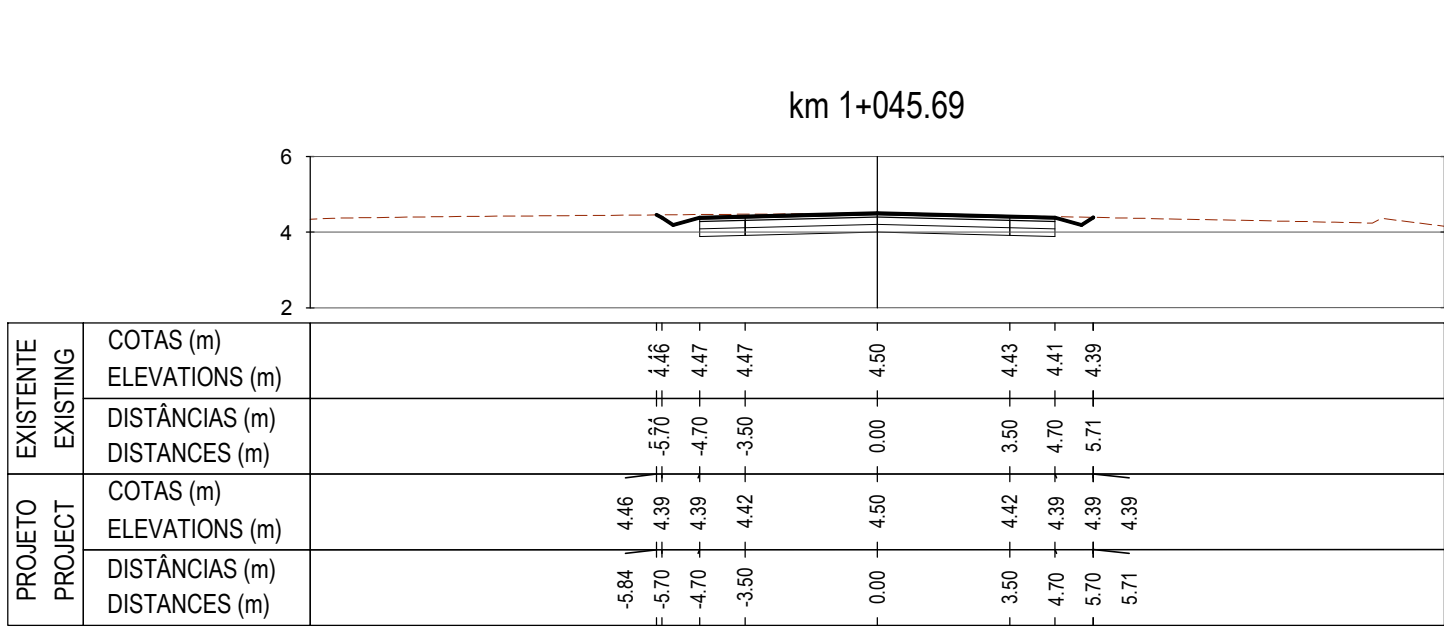
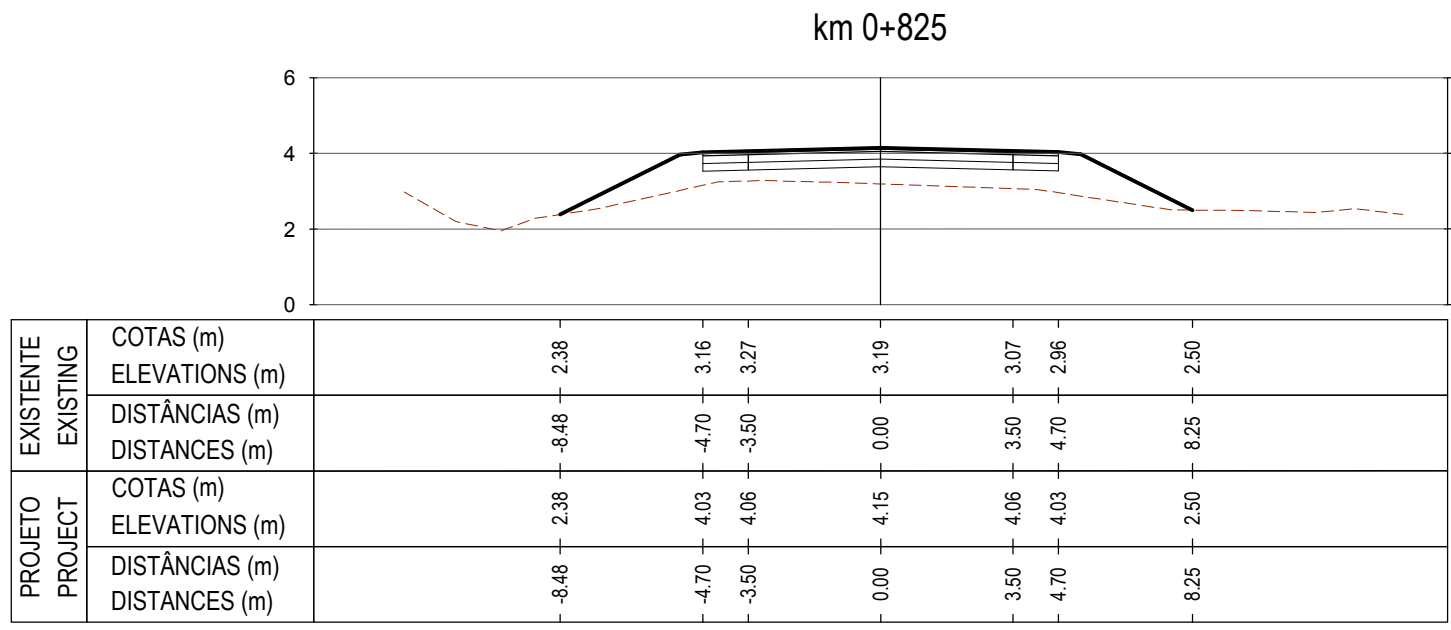
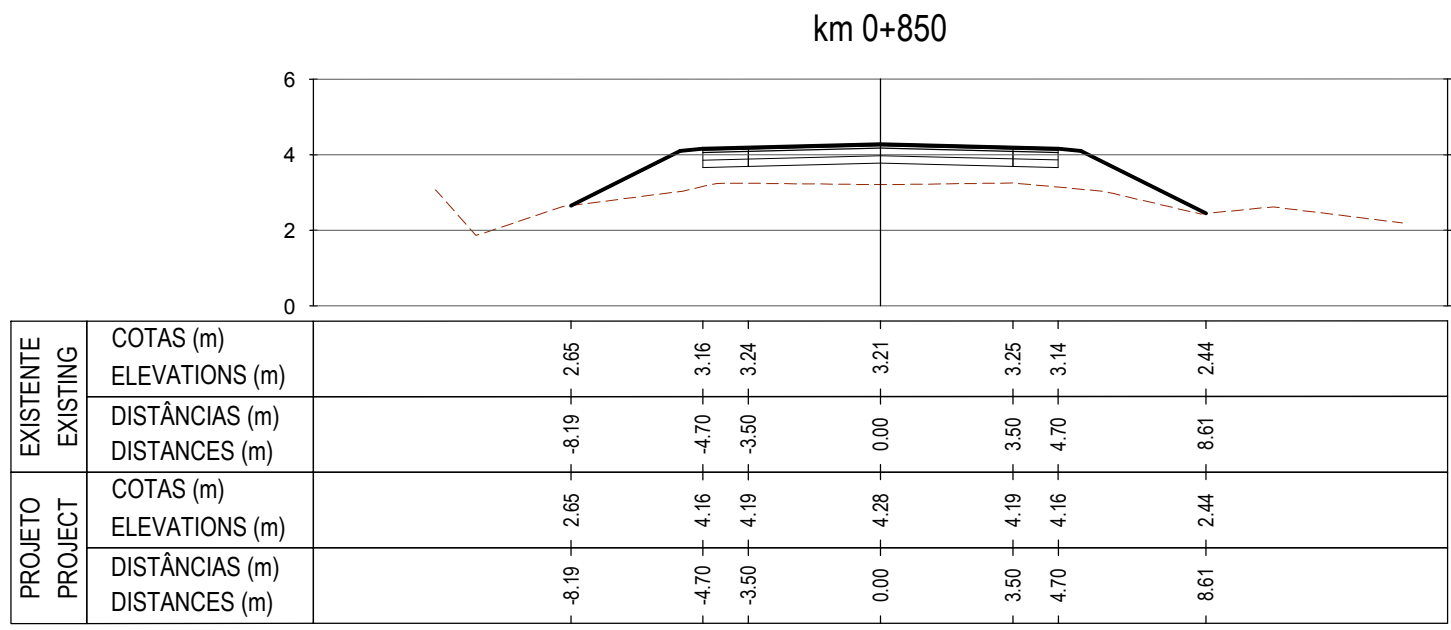
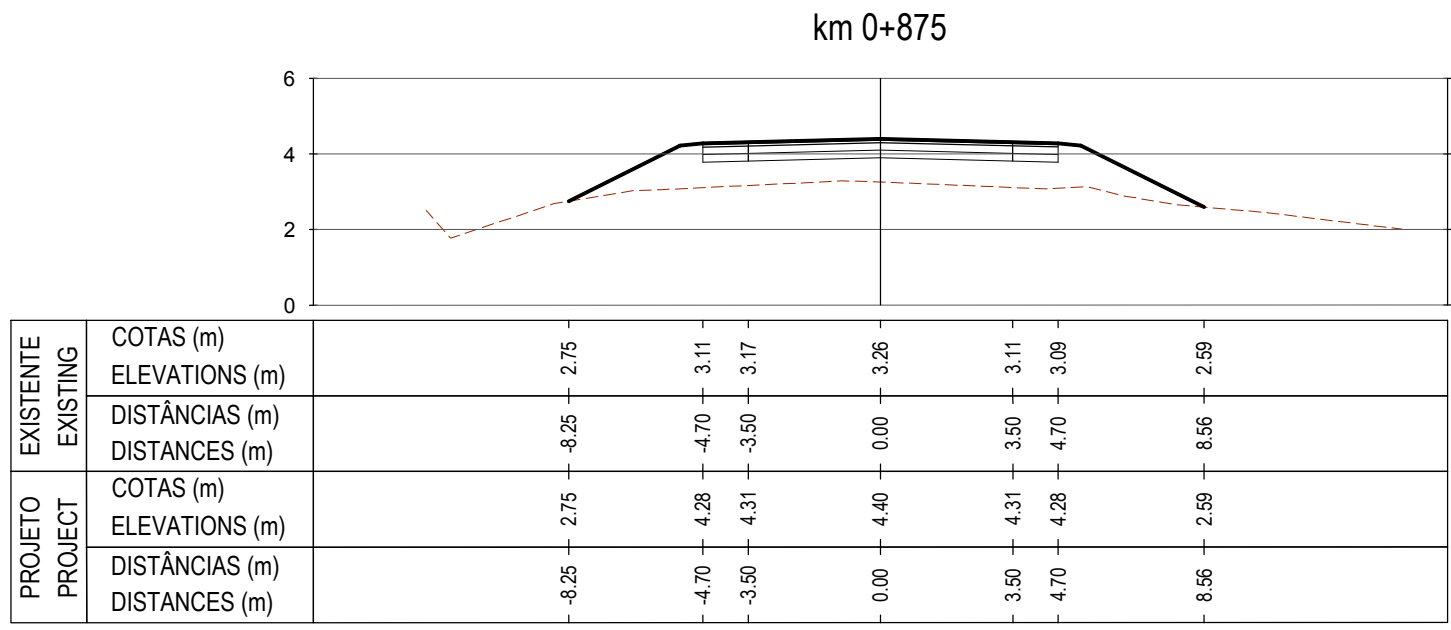


THIS DOCUMENT IS THE PROPERTY OF TPF AND CANNOT BE REPRODUCED, DISCLOSED OR PROVIDED TO THIRD PARTIES WITHOUT EXPRESS AUTHORIZATION. ESTE DOCUMENTO É PROPRIEDADE DA TPF E NÃO PODE SER REPRODUZIDO, DIVULGADO OU FORNECIDO A TERCEIROS SEM AUTORIZAÇÃO EXPRESSA.

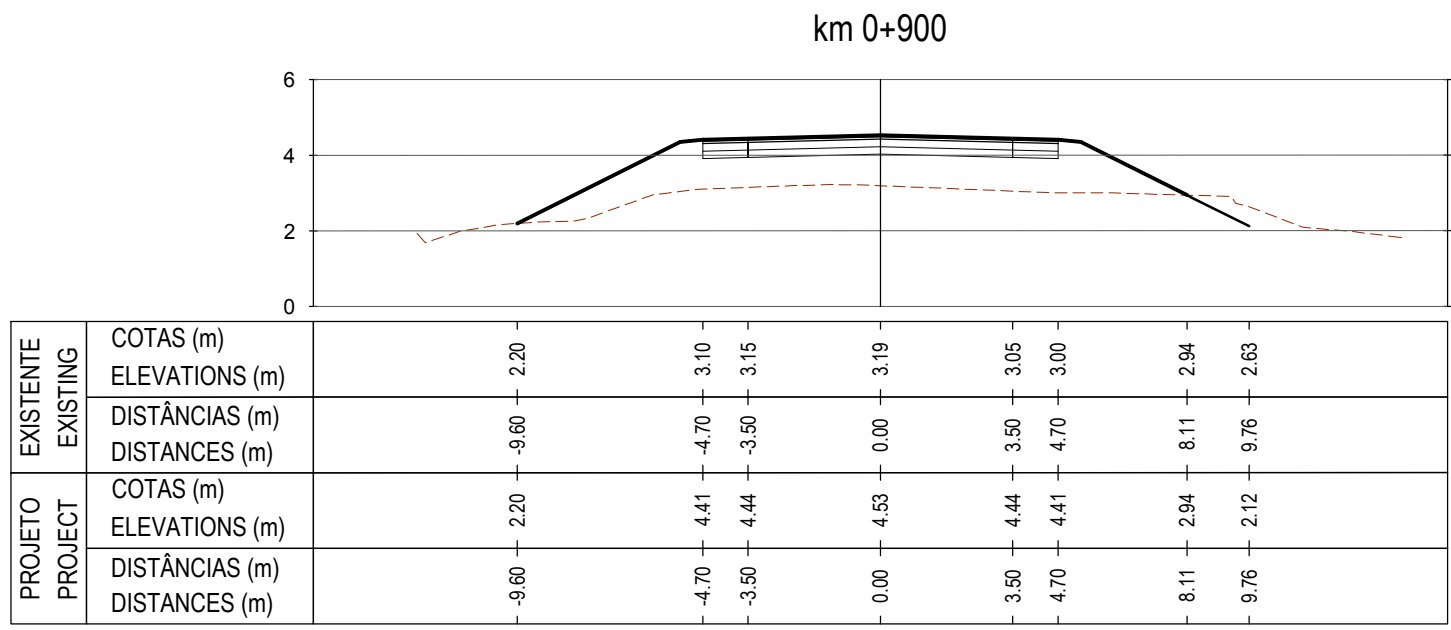

Rotunda 1 / Roundabout 1

PROJETISTA / DESIGNERS:

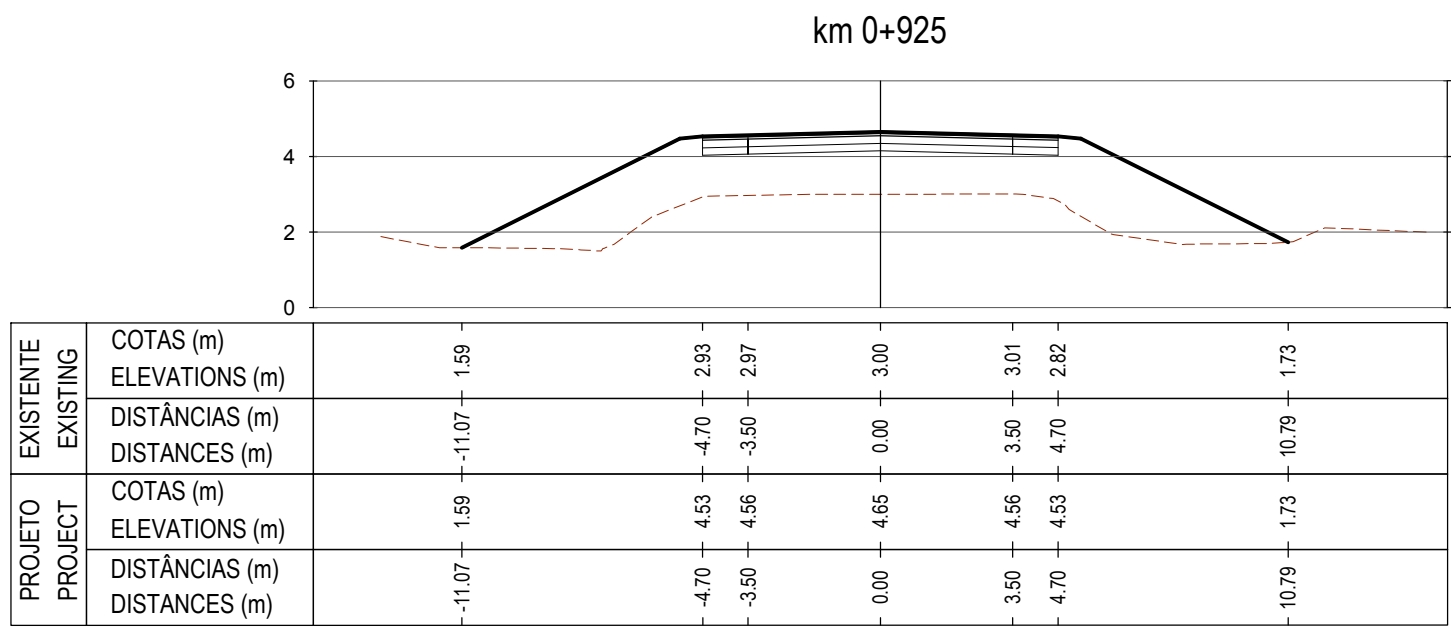

TPF - CONSULTORES DE ENGENHARIA E ARQUITETURA, S.A. (www.tpf.pt)

CLIENTE / CLIENT:



PROJETOU / DESIGNED: DESENHOU / DRAWN: Fábio Barbosa Paulo Sá

VERIFICOU / CHECKED: APROVOU / APPROVED: Odete Barreto Carlos Raposo

PROJETO / PROJECT TITLE:

Maputo Aterro Sanitário / Maputo Sanitary Landfill
Acesso Rodoviário / Access Road
Projeto de Execução / Detail Design

ESPECIALIDADE / DISCIPLINE:

Infraestrutura Rodoviária / Road Infrastructure

FASE / PHASE:

Projeto de Execução / Detail Design

FOLHA / SHEET:

22/23

FICHEIRO / FILE NAME:

22114-LF-DDA-REP-ROD-DRW-005-01a23-B.dwg

TÍTULO DO DESENHO / TITLE:

Tracção / Road Design
Perfil Transversais / Cross Sections
Acesso C / Access C - km 0+825 - km 1+045.690
Rotunda 1 / Roundabout 1 - 0+000 - 0+138.230

COD:

22114-LF-DDA-REP-ROD-DRW-005-22-B

ESCALAS / SCALES:

1:200
DATA / DATE:
August 2023

CONTRACT PHASE VOLUME/WORK TONE DISCIPLINE DOCUMENT TYPE DRAWING NO SHEET REVISION