SIMBOLOGIA / SIMBOLOGY:

- VALA DE CRISTA/PÉ DE TALUDE - TIPO I / CREST-BASE SLOPE DITCH - TYPE I
- VALA DE CRISTA/PÉ DE TALUDE - TIPO II / CREST-BASE SLOPE DITCH - TYPE II
- VALA DE PLATAFORMA TRIANGULAR / TRIANGULAR PLATFORM DITCH
- CAIXA DE RECOLHA / MANHOLE
- TRAVESSIA SOB SERVENTIA / CROSSING UNDER EXISTING INTERCEPTIONS
- COLETOR DE EVACUAÇÃO LATERAL / TRANSVERSAL PIPES
- DISSIPADOR DE ENERGIA EM ENROCAMENTO / FLOW SPEED SINK
- TALUDE DE ESCAVAÇÃO / EXCAVATION SLOPE
- TALUDE DE ATERRO / EMBANKMENT SLOPE

DRENAGEM PLUVIAL / STORMWATER DRAINAGE
PLANTA / PLAN
Access B: km 6+775 - km 7+059.995

Escala / Scale 1:500

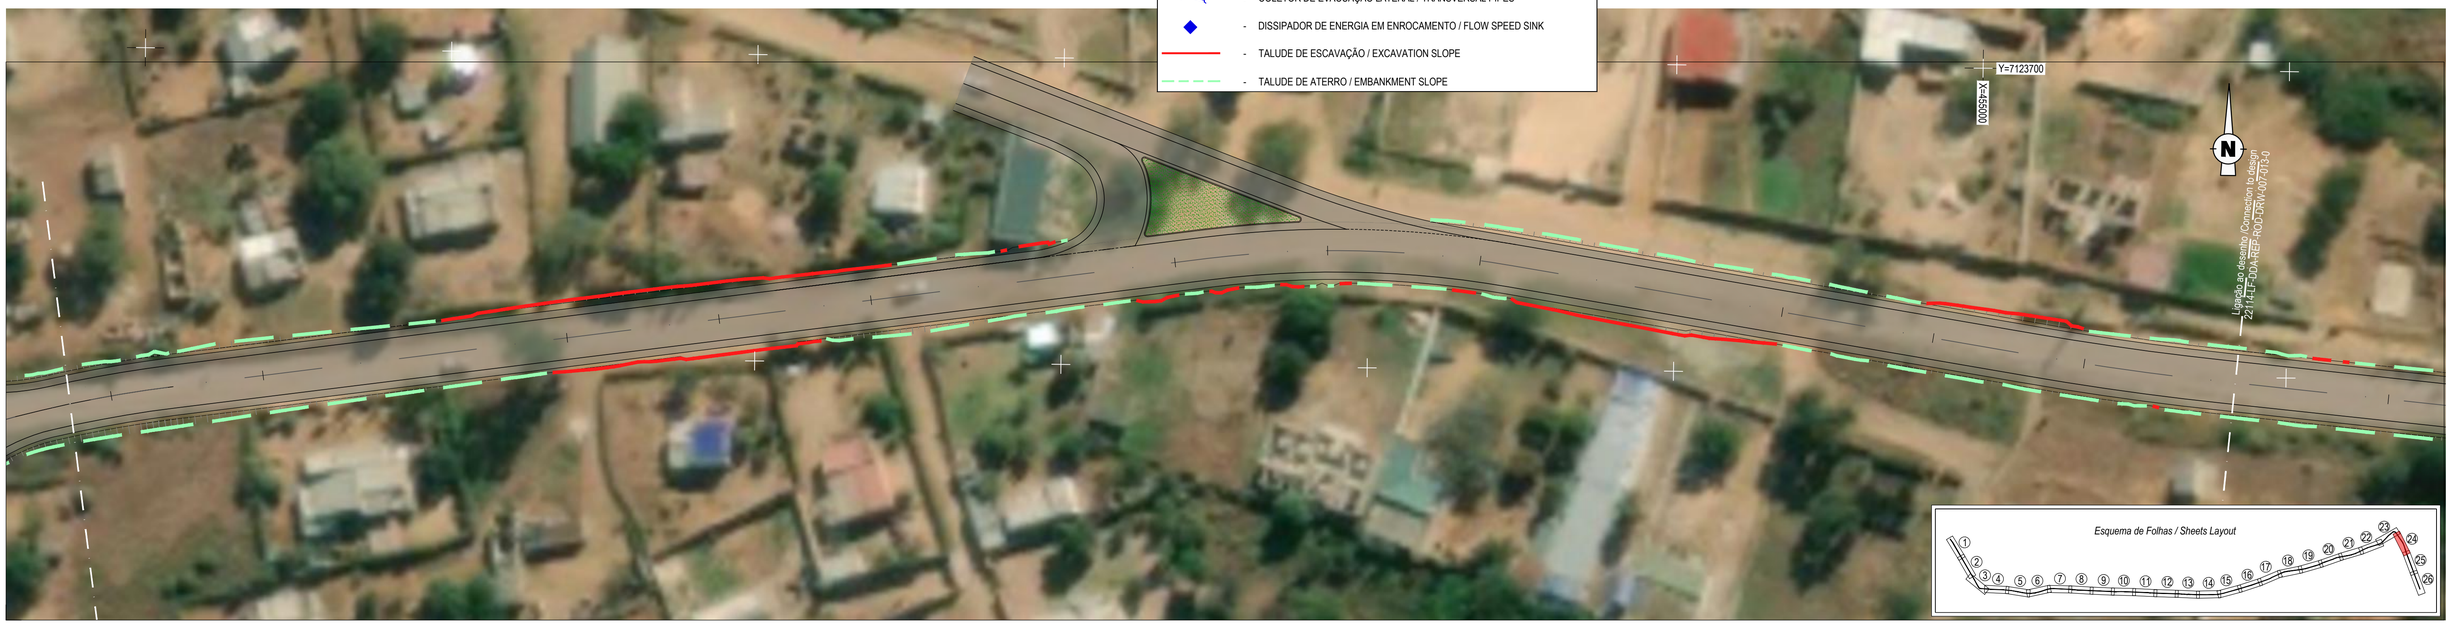

DRENAGEM PLUVIAL / STORMWATER DRAINAGE
PLANTA / PLAN
Access C: km 0+000 - km 0+400

Escala / Scale 1:500

NOTAS/NOTES:

- Todas as cotas e dimensões indicadas devem ser confirmadas em obra. / All the elevations and dimensions indicated must be confirmed on site.
- Qualquer alteração ao presente projecto deverá ser comunicada e aprovada pelo Projectista. / Any change to this project must be communicated and approved by the Designer.
- No caso de se verificar qualquer dúvida, desfasamento ou incompatibilidade no presente projecto ou entre este projecto e as restantes especialidades, deverão os projectistas em causa ser contactados antes da sua execução. / In case of any doubt, discrepancy or incompatibility in this project or between this project and the other specialties, the designers concerned should be contacted before its execution.

THIS DOCUMENT IS THE PROPERTY OF TPF AND CAN NOT BE REPRODUCED, DISCLOSED OR PROVIDED TO THIRD PARTIES WITHOUT EXPRESS AUTHORIZATION.
ESTE DOCUMENTO É PROPRIEDADE DA TPF E NÃO PODE SER REPRODUZIDO, DIVULGADO OU FORNECIDO A TERCEIROS SEM AUTORIZAÇÃO EXPRESSA.

PROJETISTA / DESIGNERS:
TPF - CONSULTORES DE ENGENHARIA E ARQUITETURA, S.A. (www.tpf.pt)
GOPA Infra

CLIENTE / CLIENT:
MUNICÍPIO DE MAPUTO

PROJETOU / DESIGNED: Hugo Rocha
DESENHOU / DRAWN: Paulo Sá
VERIFICOU / CHECKED: Odete Barreto
APROVOU / APPROVED: Carlos Raposo

PROJETO / PROJECT TITLE:
Maputo Aterro Sanitário / Maputo Sanitary Landfill
Acesso Rodoviário / Access Road
Projeto de Execução / Detail Design

REV.	DESCRIÇÃO / DESIGNATION	DESENHOU DRAWN	VERIFICOU CHECKED	DATA DATE
B	Revisão com base no parecer do Banco Mundial / Revision based on World Bank's comments	P. Sá	O. Barreto	May. 2024
A	Revisão Geral / General Revision	P. Sá	O. Barreto	Jan. 2024
0	Emissão Inicial / Emissão inicial / Initial emission.	P. Sá	O. Barreto	Aug. 2023

ESPECIALIDADE / DISCIPLINE: Infraestrutura Rodoviária / Road Infrastructure
FASE / PHASE: Projeto de Execução / Detail Design
FOLHA / SHEET: 12/13
FICHEIRO / FILE NAME: 22114-LF-DDA-REP-ROD-DRW-007-01a13-B.dwg

TÍTULO DO DESENHO / TITLE:
Drenagem Pluvial / Stormwater Drainage
Planta / Plan - Access B: km 6+775 - km 7+059.995
Access C: km 0+000 - km 0+400

ESCALAS / SCALES: 1:500
DATA / DATE: August 2023

COD. 22114 - LF - DDA - REP - ROD - DRW - 007 - 12 - B
CONTRACT | PHASE | VOLUME/WORK | TOME | DISCIPLINE | DOCUMENT TYPE | DRAWING Nº | SHEET | REVISION