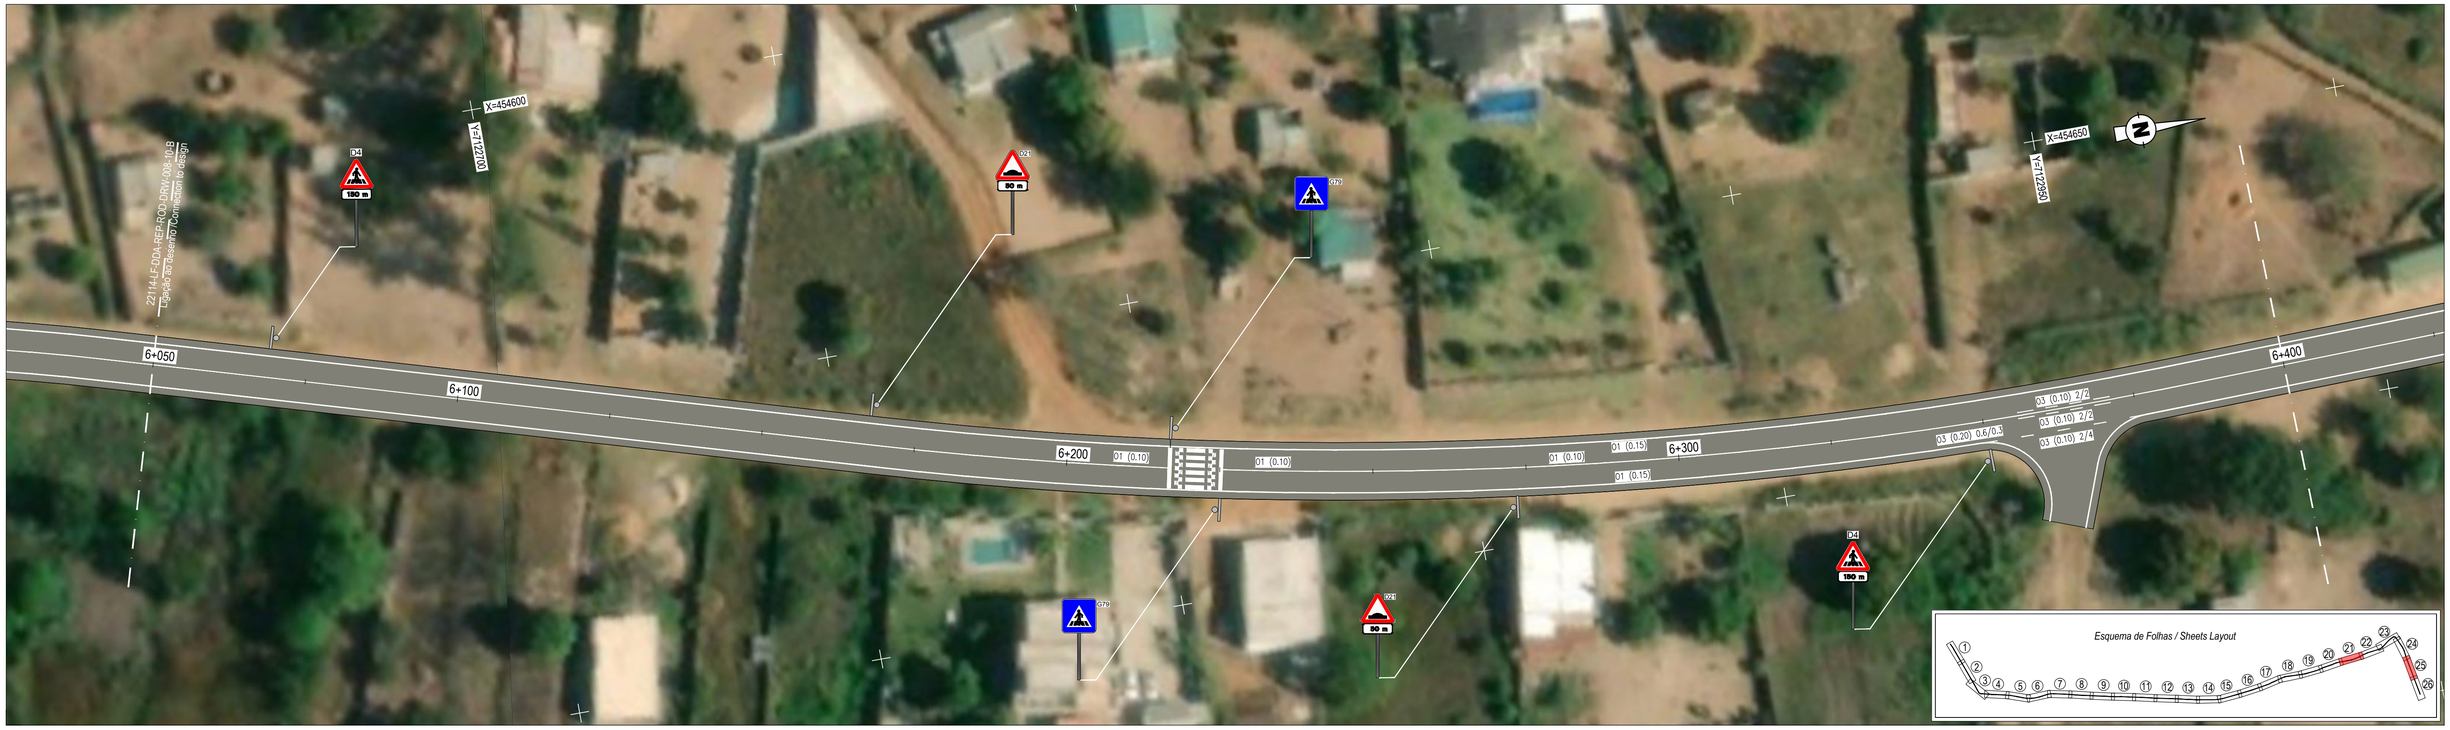

SINALIZAÇÃO / SIGNALLING
PLANTA / PLAN
km 6+050 - km 6+400
Escala / Scale 1:500

SINALIZAÇÃO / SIGNALLING
PLANTA / PLAN
km 6+400 - km 6+750
Escala / Scale 1:500

LEGENDA / LEGEND

SIMBOLOGIA / SYMBOLOGY

Sinais Rodoviários / Road Signs	O1 (0,10) - O1 - Linha contínua, largura 0,10m (branca) / O1 - White continuous line with 0,10 wide (White)	O3 (0,10) 2.00 / 4.00 - O3 - Linha descontínua, largura 0,10m Linhas com 2,00 e espaçamento de 4,00m (branca) / O3 - Descontinuous line, 0,10m wide white broken line with 2.00/4.00 mark /gap ratio	O3 (0,10) 1.50/3.00 - O3 - Linha descontínua, largura 0,10m Linhas com 1,50 e espaçamento de 3.00m (branca) / O3 - Descontinuous line, 0,10m wide white broken line with 1.50/3.00 mark /gap ratio	O3 (0.20) 0.60 / 0.30 - O3 - Linha de cedência de prioridade, largura 0,20m Linhas com 0,60 e espaçamento de 0,30m (branca) / O3 - Priority line, 0,20m wide withe broken line with 0.60-0.30 mark/ gap ratio	Guarda metálica / Guardrail
Passadeira de Peões / Pedestrian Crosswalk	O1 (0,15) - O1 - Linha contínua, largura 0,15m (branca) / O1 - White continuous line with 0,15 wide (White)	O3 (0,15) 4.00/8.00 - O3 - Linha descontínua, largura 0,15m Linhas com 1,50 e espaçamento de 3,00m (branca) / O3 - Descontinuous line, 0,15m wide white broken line with 1.50/3.00 mark /gap ratio	O3 (0,10) 6.00/6.00 - O3 - Linha descontínua, largura 0,10m Linhas com 6,00 e espaçamento de 6.00m (branca) / O3 - Descontinuous line, 0,10m wide white broken line with 6.00/6.00 mark /gap ratio	O3 (0.10) 2.00 / 2.00 - O3 - Linha descontínua, largura 0,10m Linhas com 2,00 e espaçamento de 2.00m (branca) / O3 - Descontinuous line, 0,10m wide white broken line with 2.00/2.00 mark /gap ratio	Terminal da guarda / Guardrail terminal

THIS DOCUMENT IS THE PROPERTY OF TPF AND CAN NOT BE REPRODUCED, DISCLOSED OR PROVIDED TO THIRD PARTIES WITHOUT EXPRESS AUTHORIZATION.
ESTE DOCUMENTO É PROPRIEDADE DA TPF E NÃO PODE SER REPRODUZIDO, DIVULGADO OU FORNECIDO A TERCEIROS SEM AUTORIZAÇÃO EXPRESSA.

PROJETISTA / DESIGNERS:
TPF - CONSULTORES DE ENGENHARIA E ARQUITETURA, S.A. (www.tpf.pt)

CLIENTE / CLIENT:

PROJETOU / DESIGNED: Fabio Barbosa
DESENHOU / DRAWN: Paulo Sá
VERIFICOU / CHECKED: Odete Barreto
APROVOU / APPROVED: Carlos Raposo

PROJETO / PROJECT TITLE:
Maputo Aterro Sanitário / Maputo Sanitary Landfill
Acesso Rodoviário / Access Road
Projeto de Execução / Detail Design

REV.	DESCRIÇÃO / DESIGNATION	DESENHOU DRAWN	VERIFICOU CHECKED	DATA DATE
B	Revisão com base no parecer do Banco Mundial / Revision based on World Bank's comments	P. Sá	O. Barreto	May. 2024
A	Revisão Geral / General Revision	P. Sá	O. Barreto	Jan. 2024
0	Emissão Inicial / Emissão inicial / Initial emission.	P. Sá	O. Barreto	Aug. 2023

ESPECIALIDADE / DISCIPLINE: Infraestrutura Rodoviária / Road Infrastructure
FASE / PHASE: Projeto de Execução / Detail Design
FOLHA / SHEET: 11/13
FICHEIRO / FILE NAME: 22114-LF-DDA-REP-ROD-DRW-009-01a13-B.dwg

TÍTULO DO DESENHO / TITLE: Sinalização / Signalling
Planta / Plan
km 6+050 - km 6+750.

ESCALAS / SCALES: 1:500
DATA / DATE: August 2023

CÓD. 22114 - LF - DDA - REP - ROD - DRW - 009 - 11 - B
CONTRACT PHASE VOLUME/WORK TOME DISCIPLINE DOCUMENT TYPE DRAWING Nº SHEET REVISION