

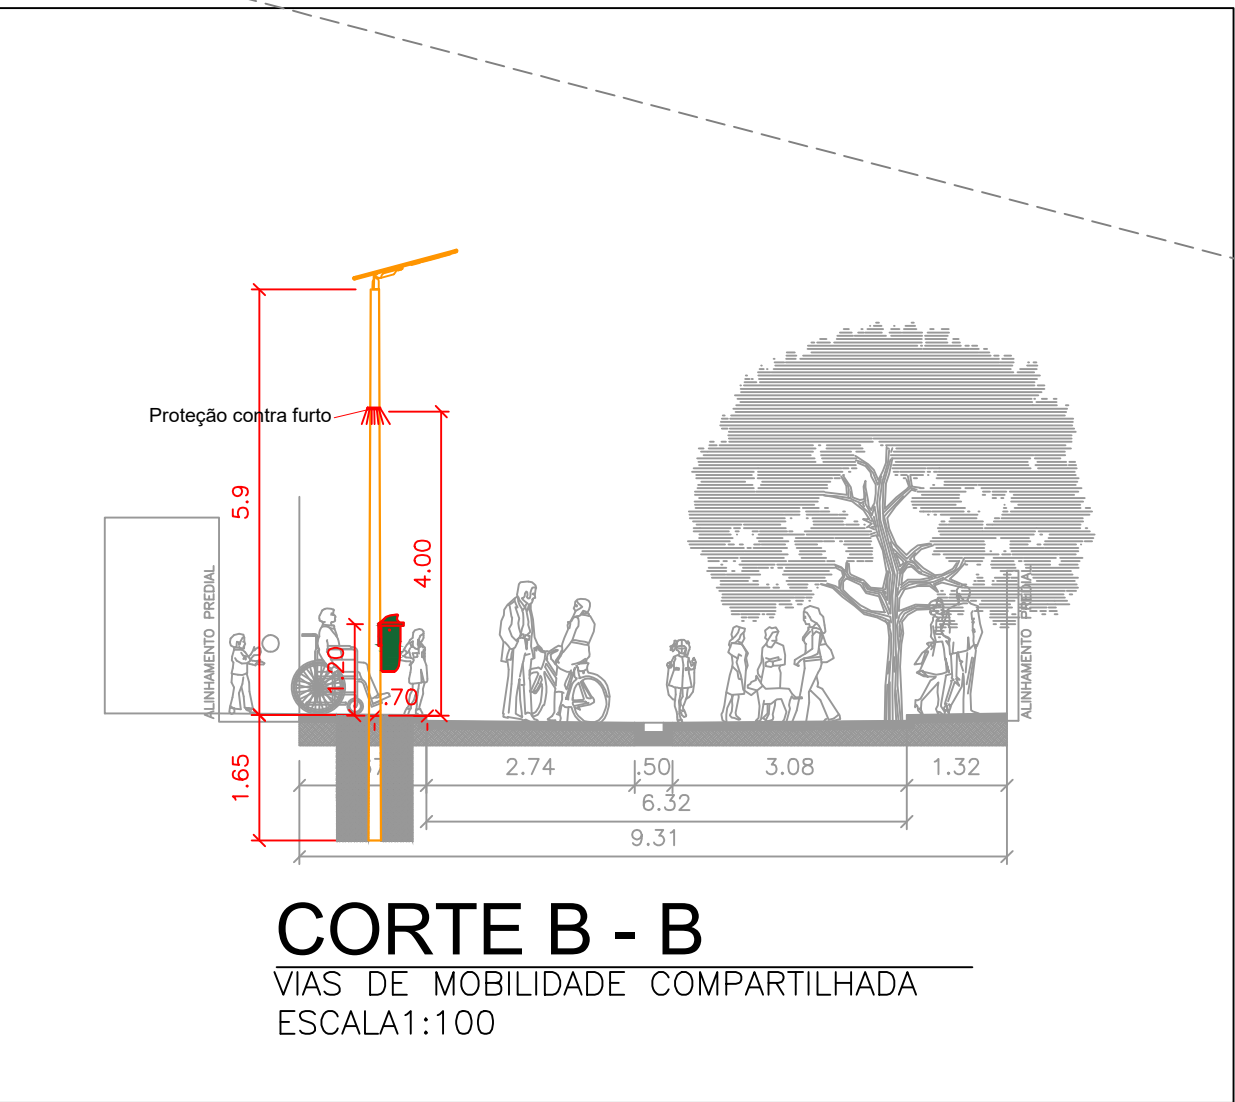
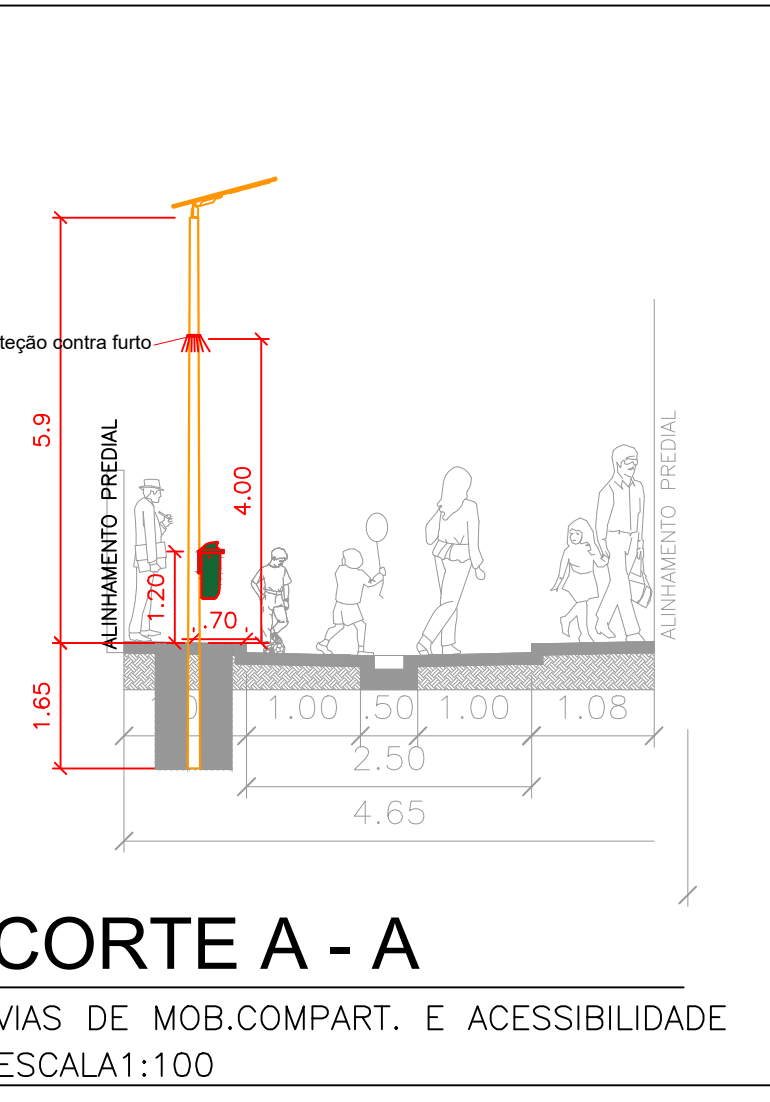
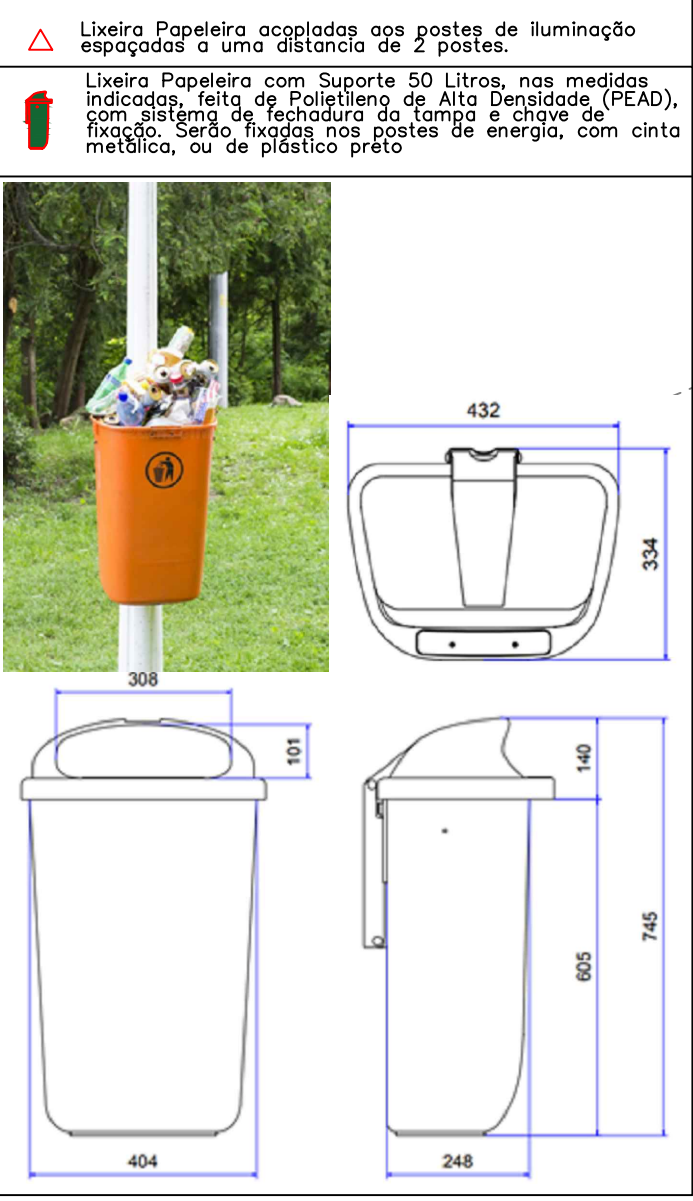


ESCALA 1/200

Cortes

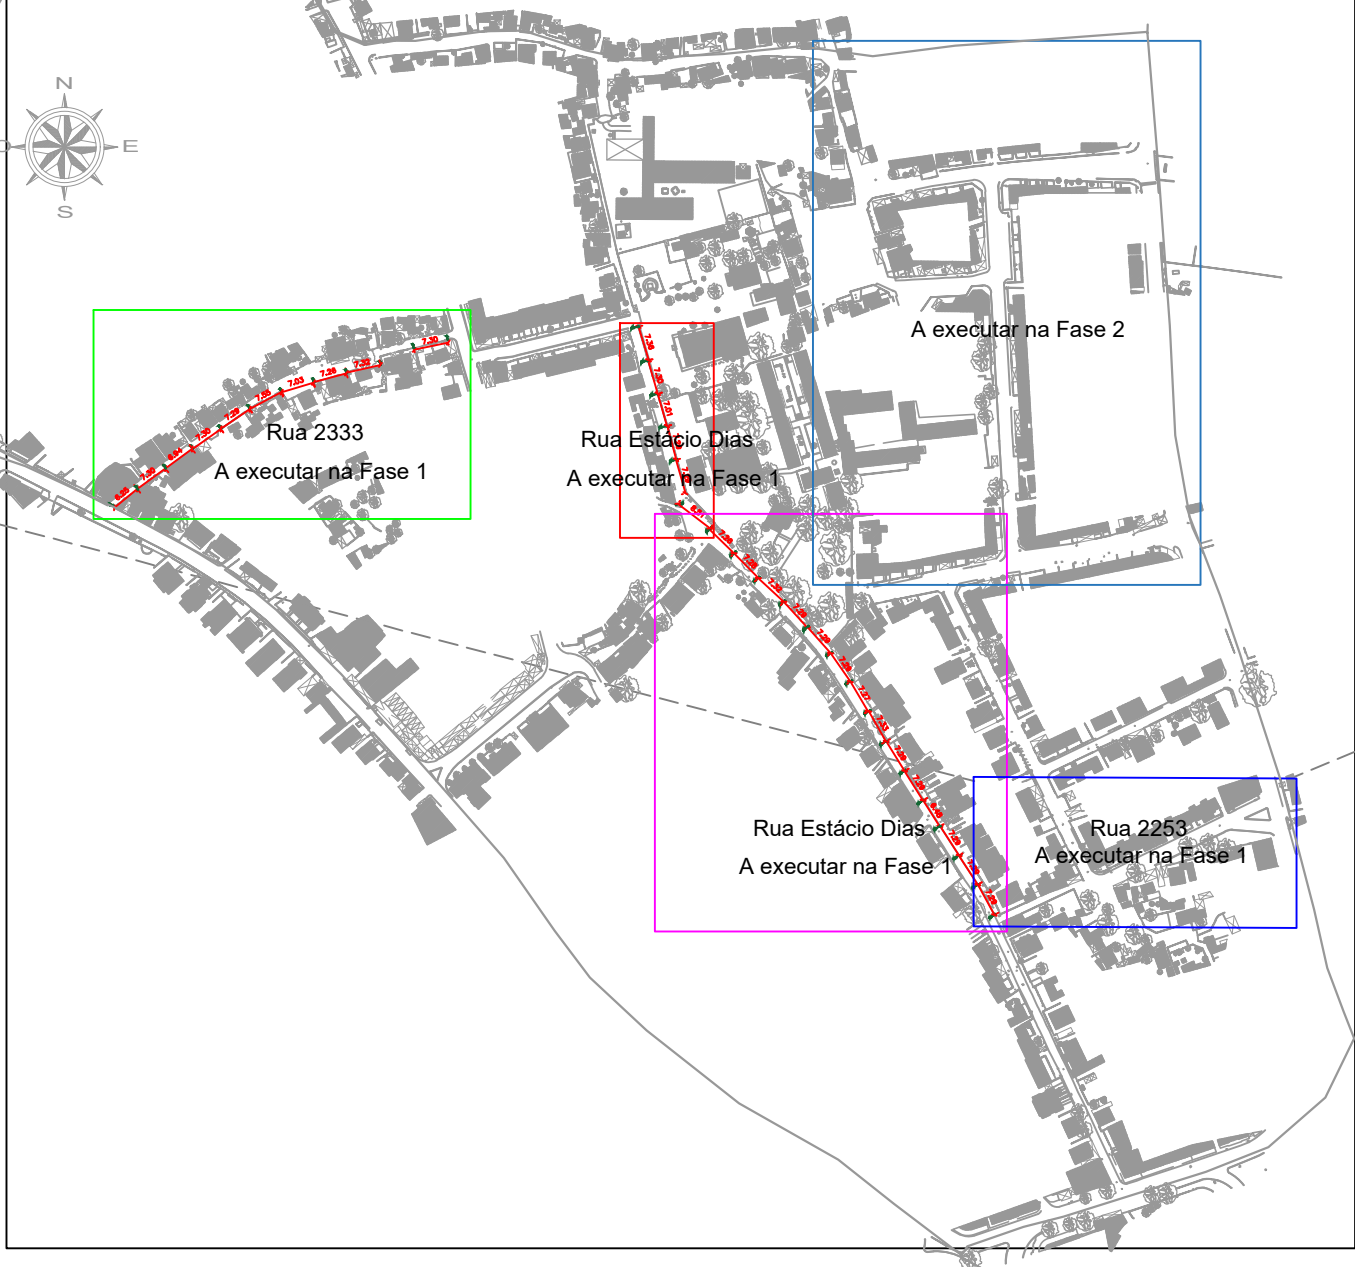

Acessório de proteção contra furto a montar em todos os postes

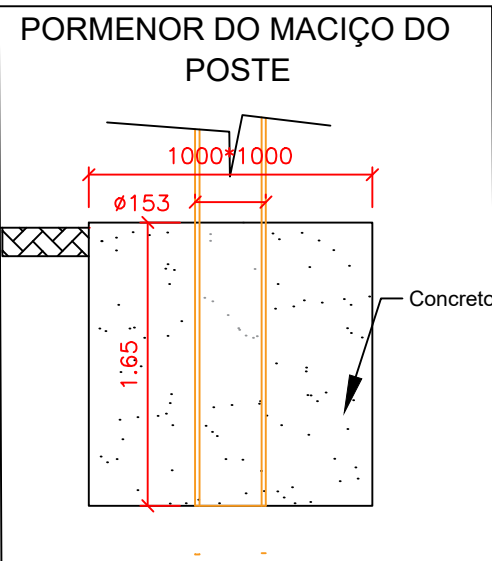

LEGENDA		
	Armadura (SL-80-93-825) 80W SOLAR STREET LIGHT COW 85W PI panel 12.8V/65AH BATT. & PI	08 un
	Poste electrico existente com luminaria pertencente a EDM	02 un



ESTE DESENHO NÃO PODE SERVIR DE BASE À EXECUÇÃO DA OBRA SEM O VISTO DE "BOM PARA EXECUÇÃO" DEVIDAMENTE RUBRICADO E DATADO PELA FISCALIZAÇÃO			
VO3	Reposicionamento das luminarias solares em relação as existentes	out 2023	
VO2	Inserção papeteiras	Jul 2023	
VO1	Projecto executivo P.9.A	abril 2023	
Versão	Alteração	Data	Aprovado

		CLIENTE		PROJECTO DE TRANSFORMAÇÃO URBANA DE MAPUTO CONCEÇÃO DE PLANOS, ESTUDOS DE ENGENHARIA E PROJECTO EXECUTIVO DE INFRA-ESTRUTURAS INTEGRADAS EM ASSENTAMENTOS INFORMAIS	
FASE		TÍTULO		ILUMINAÇÃO CHAMANCULO A - RUA 2253	
SUBJECTO		PROCESSO		ELECTRICIDADE	
VERIFICADO		FICHEIRO		DESENHO Nº	
APPROVADO		SUBSTITUIÇÃO		ESCALAS	
DESENHO		SUBSTITUÍDO POR		DATA	
Enoque Alton Unguana				Abril 2025	

ESTE DESENHO ESTÁ PROTEGIDO PELO CÓDIGO DOS DIREITOS DE AUTOR. A SUA UTILIZAÇÃO PARA FINS DIFERENTES DOS ESTABELECIDOS CARECE DE AUTORIZAÇÃO ESCRITA DO AUTOR.