

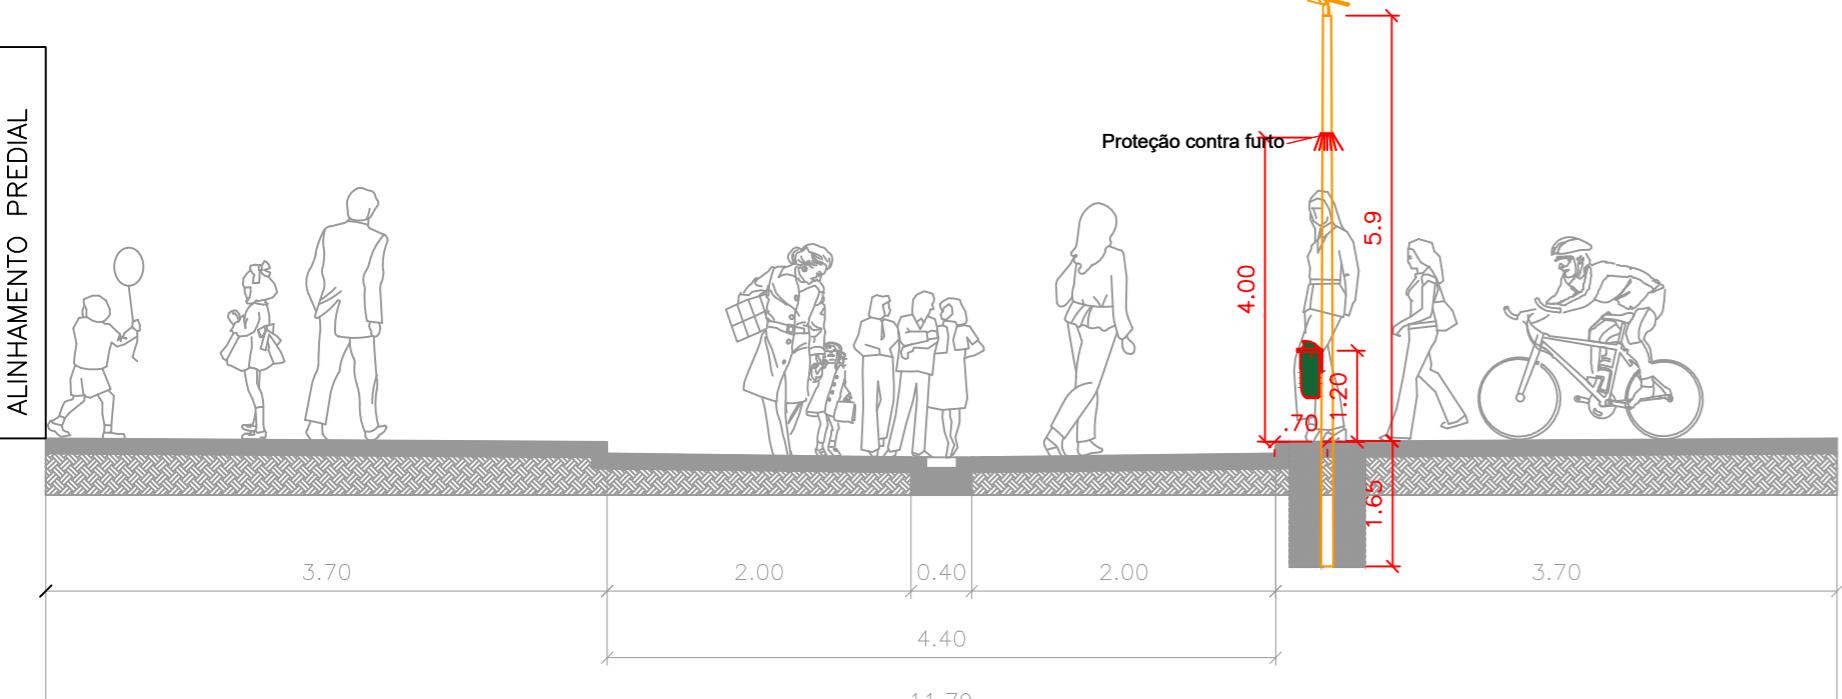


# ESCALA 1/500

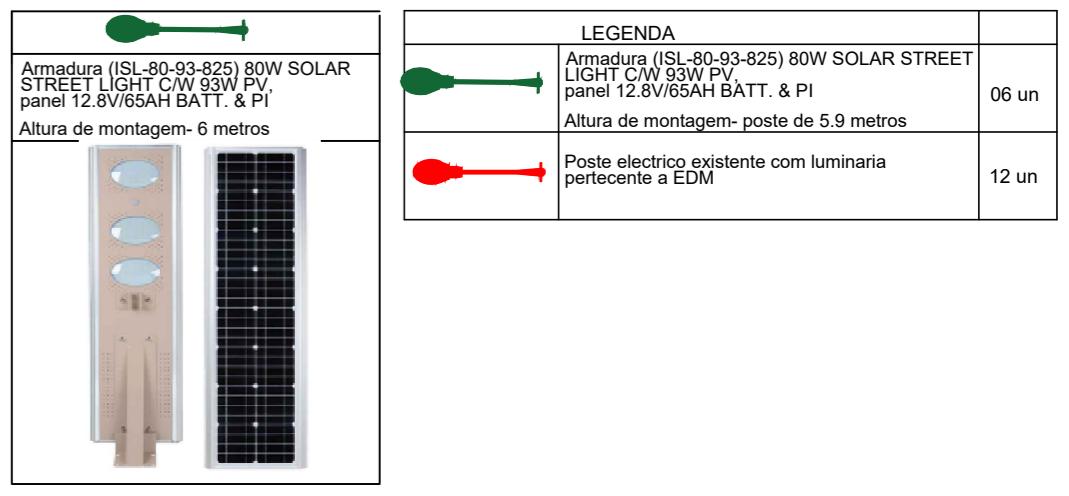

# CORTE C - C

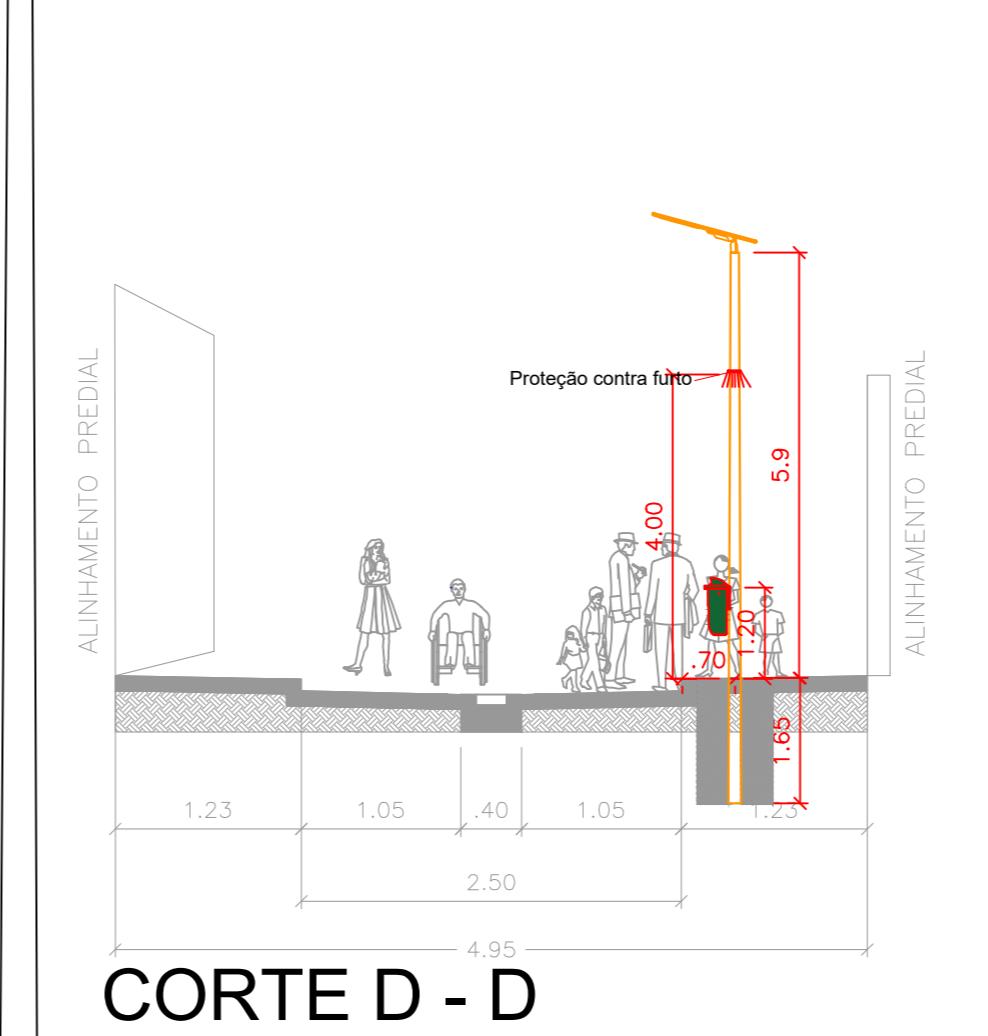

ESTE DESENHO NÃO PODE SERVIR DE BASE À EXECUÇÃO DA OBRA SEM O VISTO DE "BOM PARA EXECUÇÃO" DEVIDAMENTE RUBRICADO E DATADO PELA FISCALIZAÇÃO

V02	Inserção papeleiras	jul 2023	
V00	Projecto preliminar	2022	
Versão	Alteração	Data	Aprovado

PROJECTO DE TRANSFORMAÇÃO URBANA DE MAPUTO  
CONCEPÇÃO DE PLANOS, ESTUDOS DE ENGENHARIA E PROJECTO EXECUTIVO DE  
INfra-ESTRUTURAS INTEGRADAS EM ASSENTAMENTOS INFORMAIS

**D8.2 REFORMULAÇÃO DO PROJECTO DO P9A**

TÍTULO  
FASE 1 - OBRAS PRIORITÁRIAS - F 9.A - ILUMINAÇÃO PÚBLICA

ILUMINAÇÃO CHAMANCULO A - VIAS PEDONAIAS

PROJECTOU Eng. Ernestino Sequeira PROCESSO J6M182 ESPECIALIDADE ELECTRICIDADE

VERIFICO Eng. Ernestino Sequeira FICHEIRO J6M182\_D8.2\_IP\_01-02 DESENHO Nº 02  
 APROVOU . SUBSTITUI . ESCALA(S) 1/200