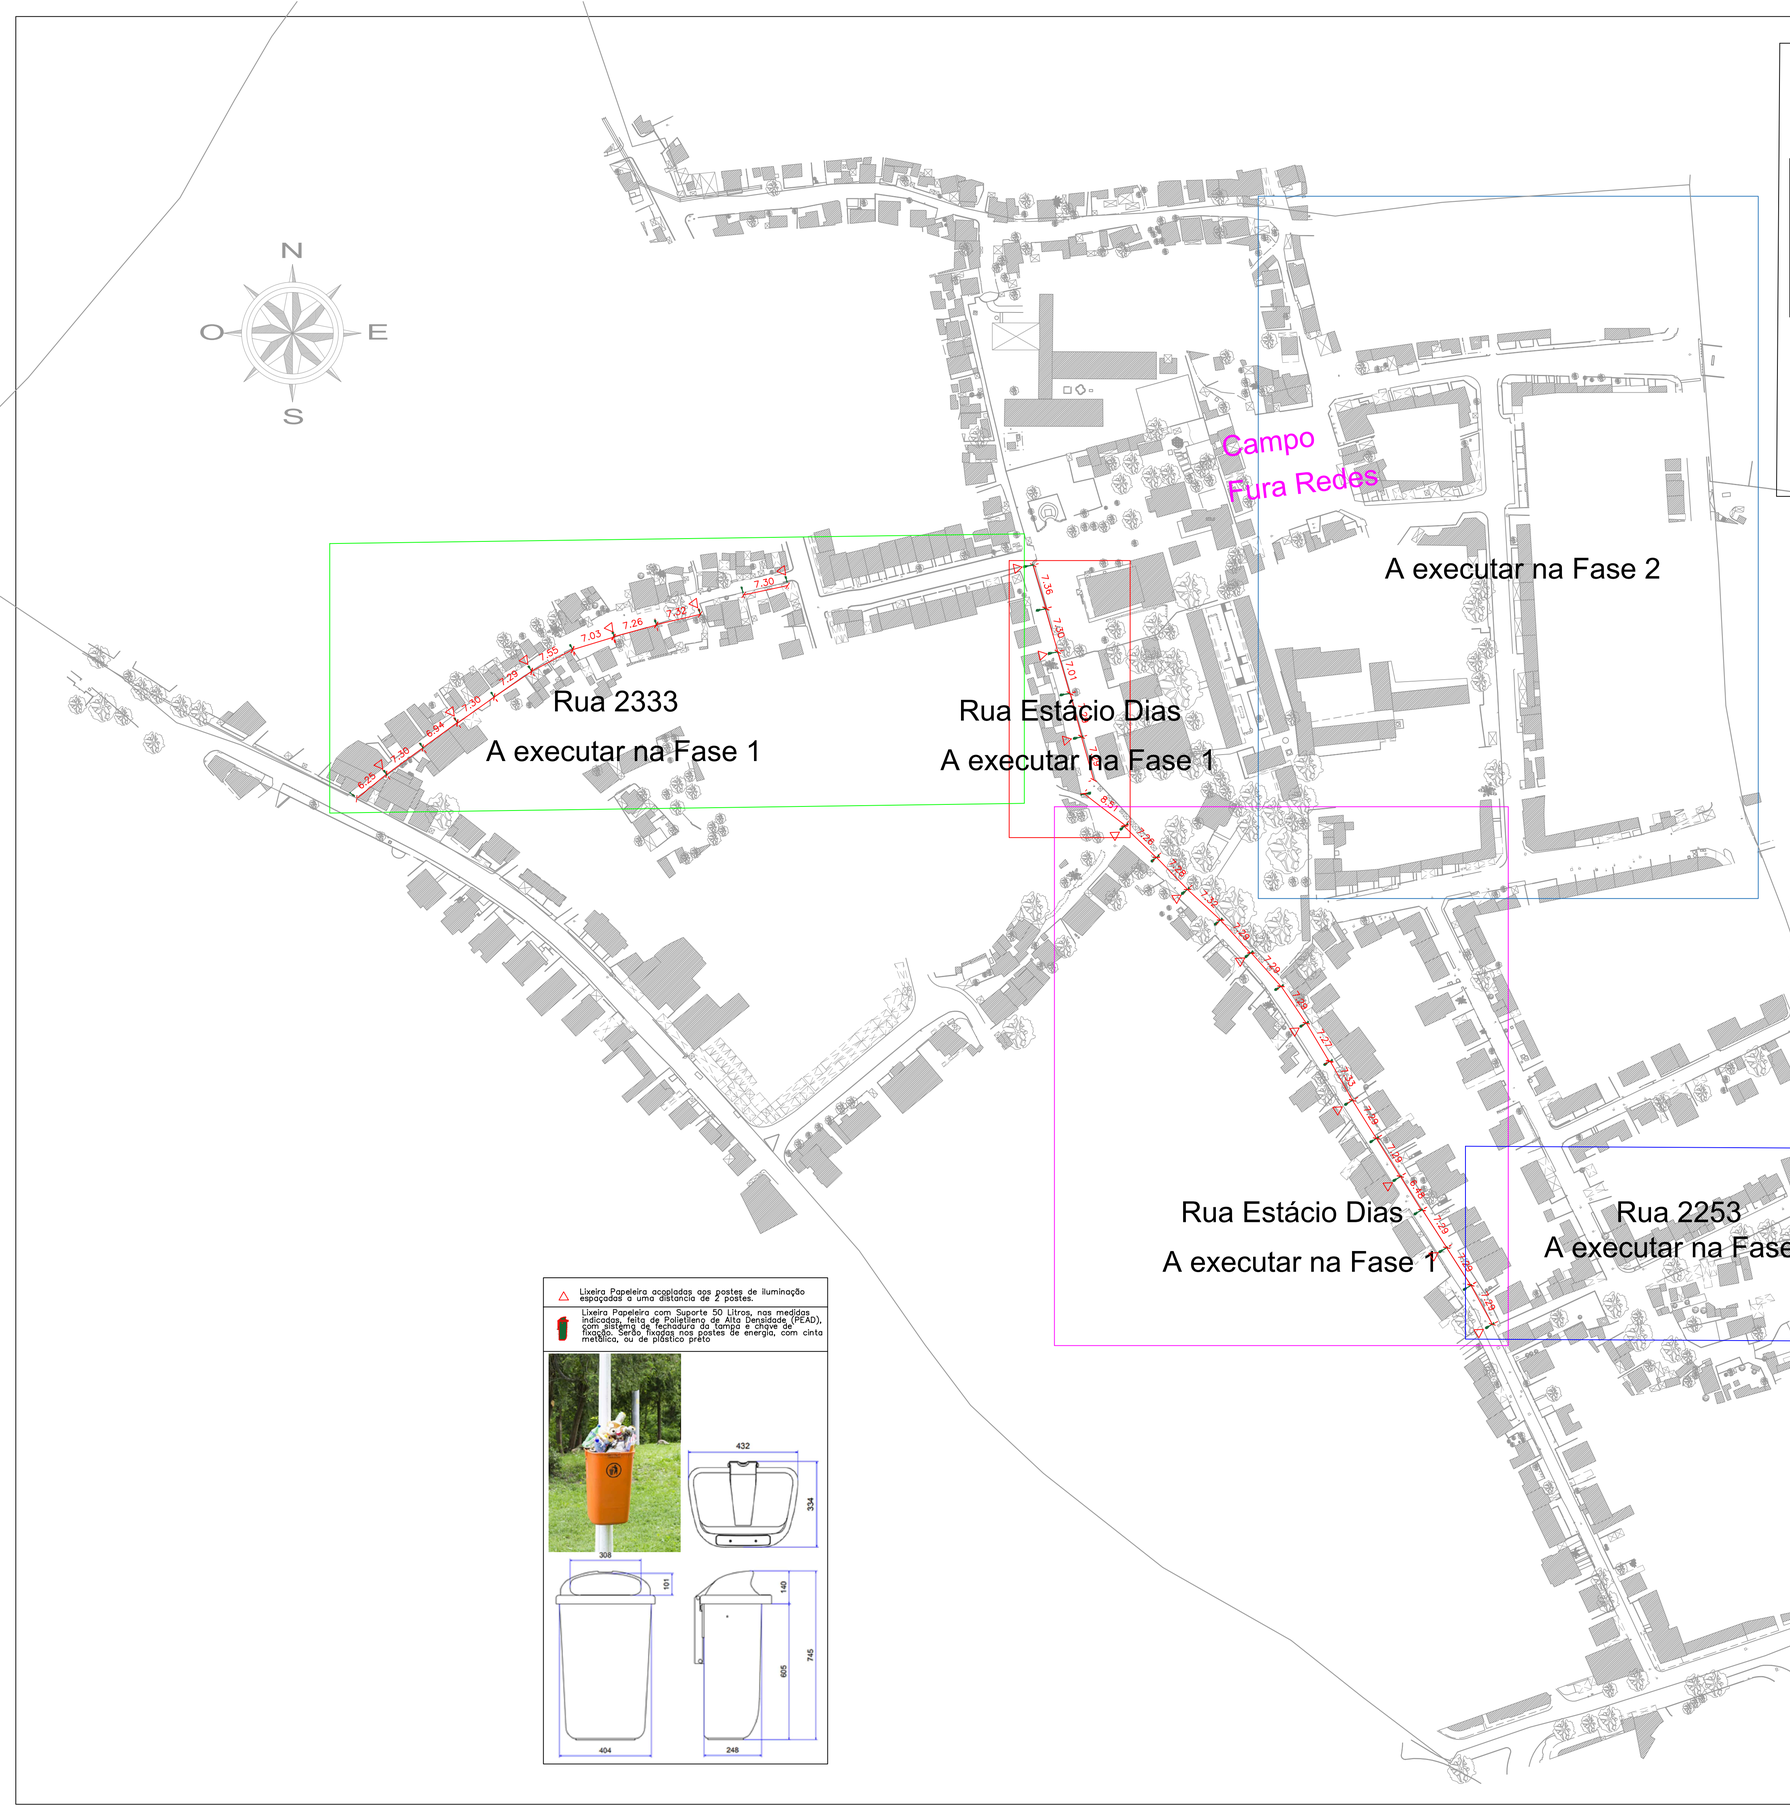

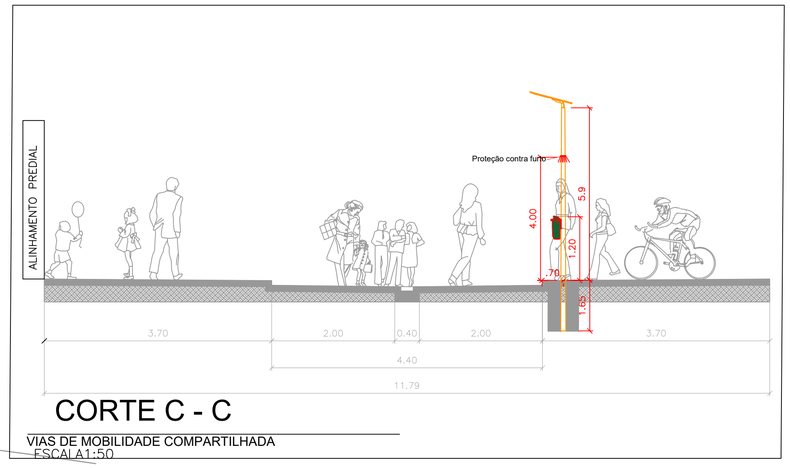

CORTE C - C

VIAS DE MOBILIDADE COMPARTILHADA
ESCALA1:50

PORMENOR DO MACIÇO DO POSTE

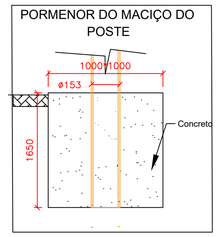

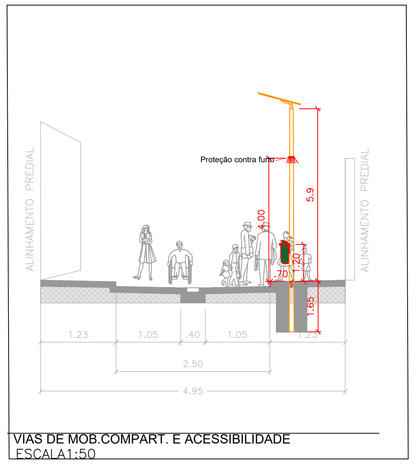

VIAS DE MOB.COMPART. E ACESSIBILIDADE
ESCALA1:50

LEGENDA	
Armadura (ISL-80-93-825) 80W SOLAR STREET LIGHT C/W 93W PV panel 12.8V/85AH BATT. & PI Altura de montagem- poste de 5.9 metros	25 un

△ Lixeira Papeleira acopladas aos postes de iluminação espaçadas a uma distância de 2 postes.

1 Lixeira Papeleira com Suporte 50 Litros, nas medidas indicadas, feita de Polietileno de Alta Densidade (PEAD), com fecho em forma de fechadura da tampa e chave de fixação. Serão fixadas nos postes de energia, com cinta metálica, ou de plástico preto

ESTE DESENHO NÃO PODE SERVIR DE BASE À EXECUÇÃO DA OBRA SEM O VISTO DE "BOM PARA EXECUÇÃO" DEVIDAMENTE RUBRICADO E DATADO PELA FISCALIZAÇÃO

Versão	Alteração	Data	Aprovado
V01	Inserção papeleiras	Jul 2023	
V01	Projecto executivo P 9.A	abril 2023	
V00	Projecto preliminar	2022	

CLIENTE

PROJECTO DE TRANSFORMAÇÃO URBANA DE MAPUTO
CONCEPÇÃO DE PLANOS, ESTUDOS DE ENGENHARIA E PROJECTO EXECUTIVO DE INFRA-ESTRUTURAS INTEGRADAS EM ASSENTAMENTOS INFORMAIS

NIPPON KOEI MOZAMBIQUE
ENGIDRO engineering solutions
AGRI.PRO AMBIENTE CONSULTORES, S.A.

FASE: D8.2 REFORMULAÇÃO DO PROJECTO DO P9A
SUBPROJECTO: FASE 1- OBRAS PRIORITARIAS- P9.A - ILUMINAÇÃO PÚBLICA
TITULO: ILUMINAÇÃO CHAMANCULO A- VISÃO GERAL

PROJECTOU	Eng. Ernestino Sequeira	PROCESSO	J6M182
VERIFICOU	Eng. Ernestino Sequeira	FICHEIRO	J6M182_D8.2_IP_01-03
APROVOU		SUBSTITUI	
DESENHOU	Enoque Ailton Unguana	SUBSTITUIDO POR	

ESPECIALIDADE	ELECTRICIDADE		
DESENHO Nº	03		
ESCALA(S)	sem escala		
DATA	Abril 2025		

ESTE DESENHO ESTÁ PROTEGIDO PELO CÓDIGO DOS DIREITOS DE AUTOR. A SUA UTILIZAÇÃO PARA FINS DIFERENTES DOS ESTABELECIDOS CARECE DE AUTORIZAÇÃO ESCRITA DO AUTOR.