






Rua 2333

A executar na Fase 1

Lixeira Lixeira Papelreira acoplada aos postes de iluminação espaçados a uma distância de 2 postes.

Lixeira Papelreira com Suporte 50 Litros, nas medidas indicadas, feita de Polietileno de Alta Densidade (PEAD), com sistema de fecho da tampa e chave de fixação. Serão fixados nos postes de energia, com cinta metálica, ou de plástico preto.

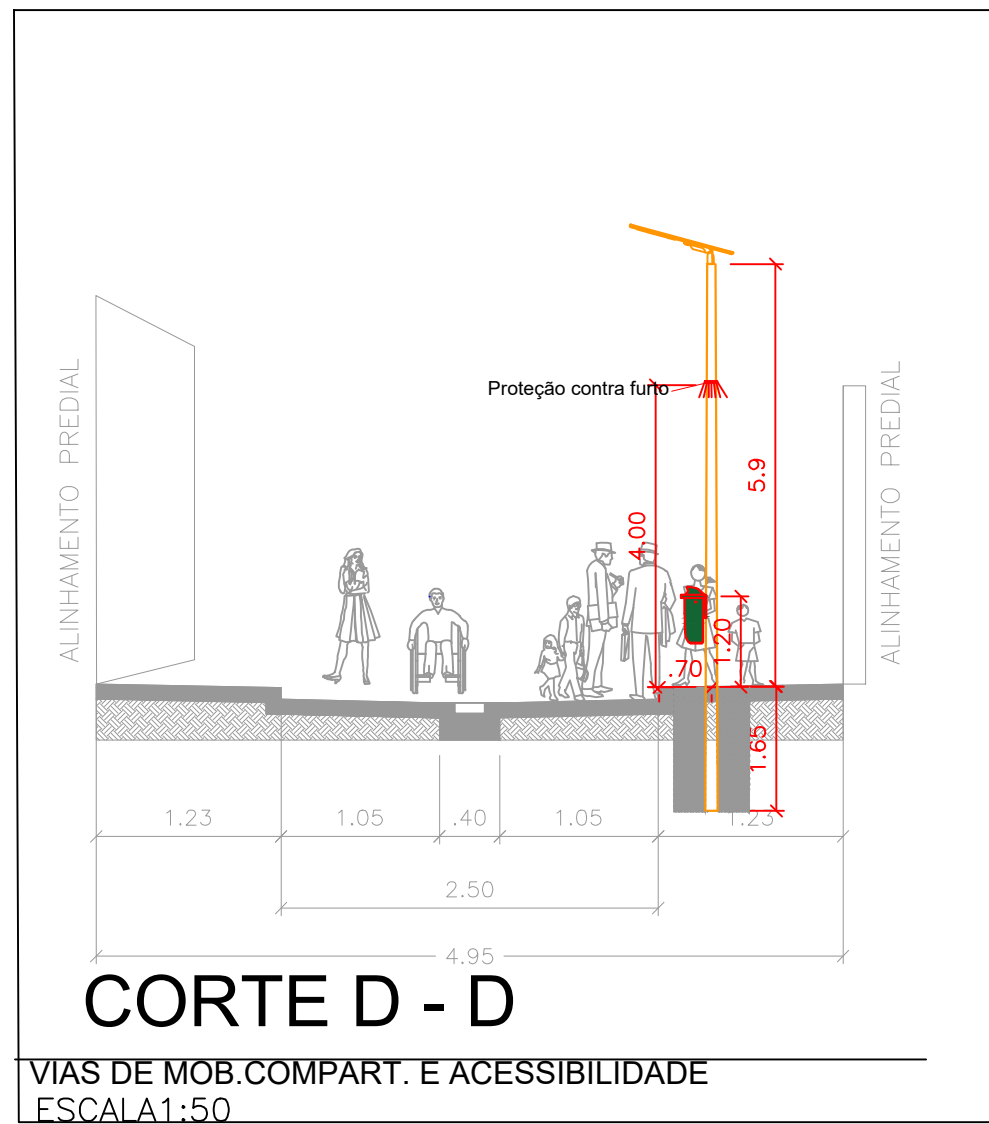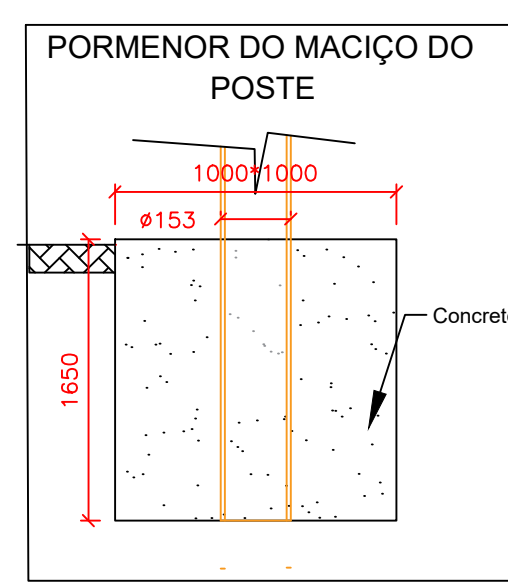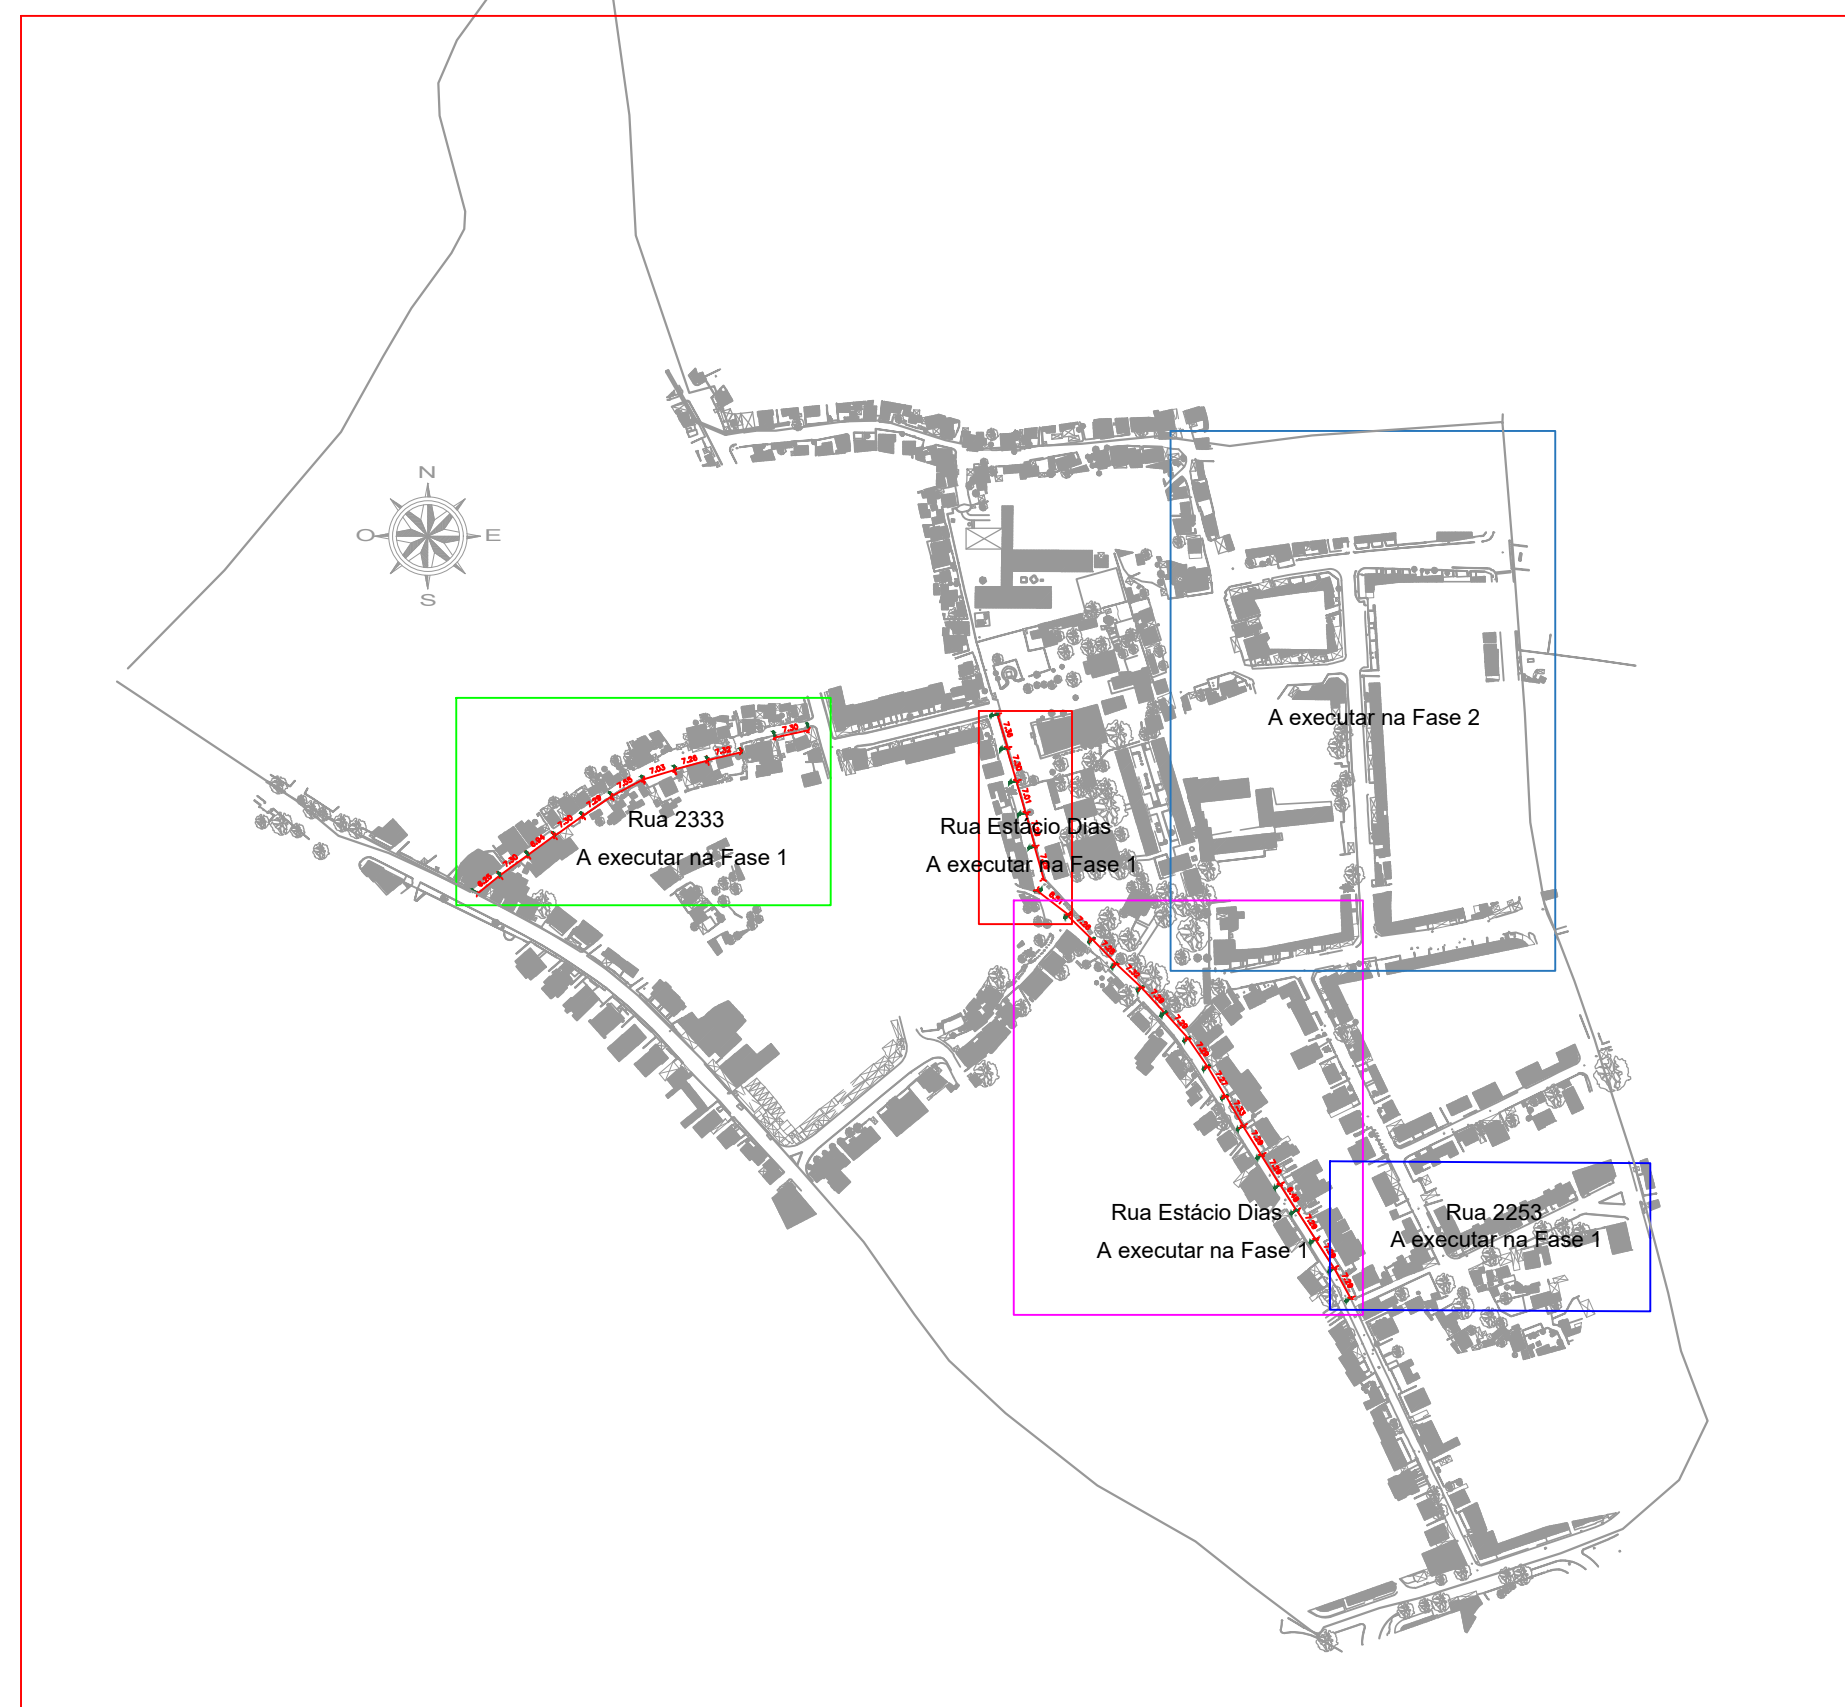

LEGENDA	
	Armadura (ISL-80-93-825) 80W SOLAR STREET LIGHT C/W 83W PV panel 12.8V/65AH BATT. & PI Altura de montagem- poste de 5.9 metros
	Poste electrico existente com luminaria pertencente a EDM



ESTE DESENHO NÃO PODE SERVIR DE BASE À EXECUÇÃO DA OBRA SEM O VISTO DE "BOM PARA EXECUÇÃO" DEVIDAMENTE RUBRICADO E DATADO PELA FISCALIZAÇÃO

V03	Reposição dos postes de iluminação solar tendo em conta as luminarias existentes	out 2023	
V01	Inserção papelreiras	Jul 2023	
V00	Projecto preliminar	mai 2023	
Versão	Alteração	Data	Aprovado

CLIENTE

PROJECTO DE TRANSFORMAÇÃO URBANA DE MAPUTO

CONCEPÇÃO DE PLANOS, ESTUDOS DE ENGENHARIA E PROJECTO EXECUTIVO DE INFRA-ESTRUTURAS INTEGRADAS EM ASSENTAMENTOS INFORMAIS

FASE

D8.2 REFORMULAÇÃO DO PROJECTO DO P9A

SUBPROJECTO

FASE 1- OBRAS PRIORITARIAS- P9.A - ILUMINAÇÃO PÚBLICA

TÍTULO

ILUMINAÇÃO CHAMANCULO A - RUA 2333

PROJECTOU	PROCESSO	J6M182	ESPECIALIDADE	ELECTRICIDADE
VERIFICOU	FECHOU	J6M182_D8.2_IP_01-04	DESENHO Nº	04
APROVOU	SUBSTITUI		ESCALAS	1/500
DESENHOU	SUBSTITUIDO POR		DATA	Abril 2025

ESTE DESENHO ESTÁ PROTEGIDO PELO CÓDIGO DOS DIREITOS DE AUTOR. A SUA UTILIZAÇÃO PARA FINS DIFERENTES DOS ESTABELECIDOS CARECE DE AUTORIZAÇÃO ESCRITA DO AUTOR.