

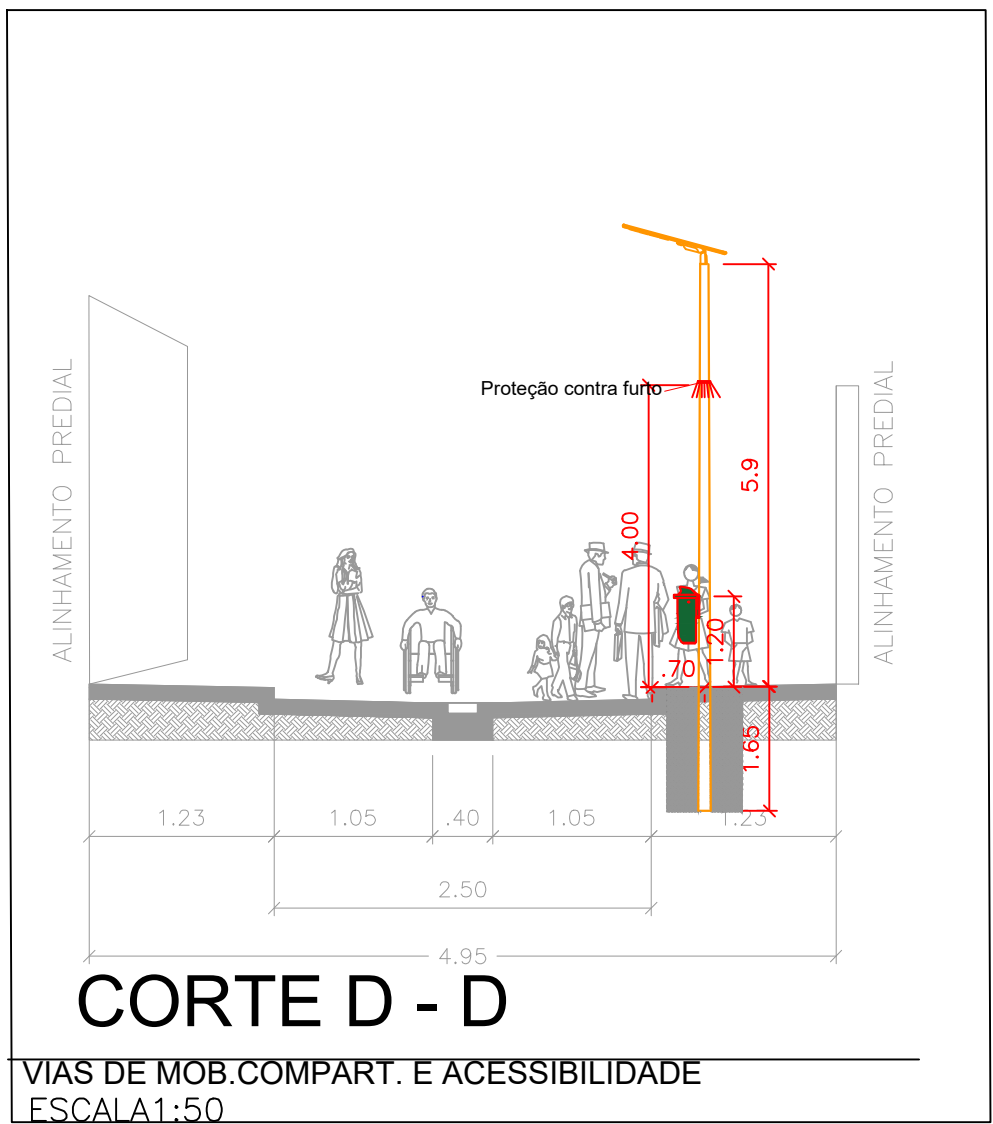


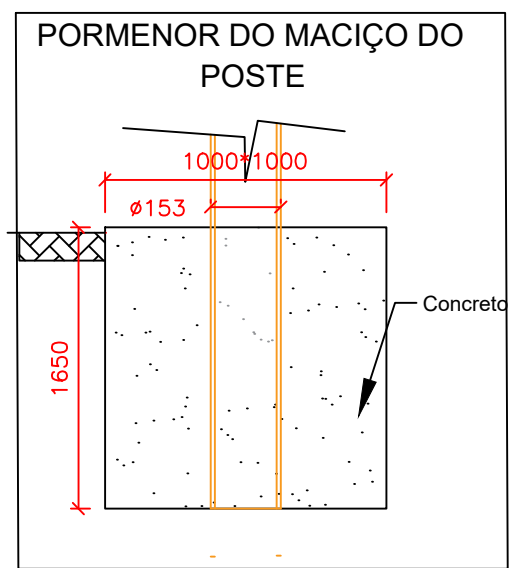

Rua 2333

A executar na Fase 1

Lixeira Lixeira com suporte 50 Litros, nas medidas indicadas, feita de Polietileno de Alta Densidade (PEAD), com sistema de fecho da tampa e chave de fixação. Serão fixadas nos postes de energia, com cinta metálica, ou de plástico preto.

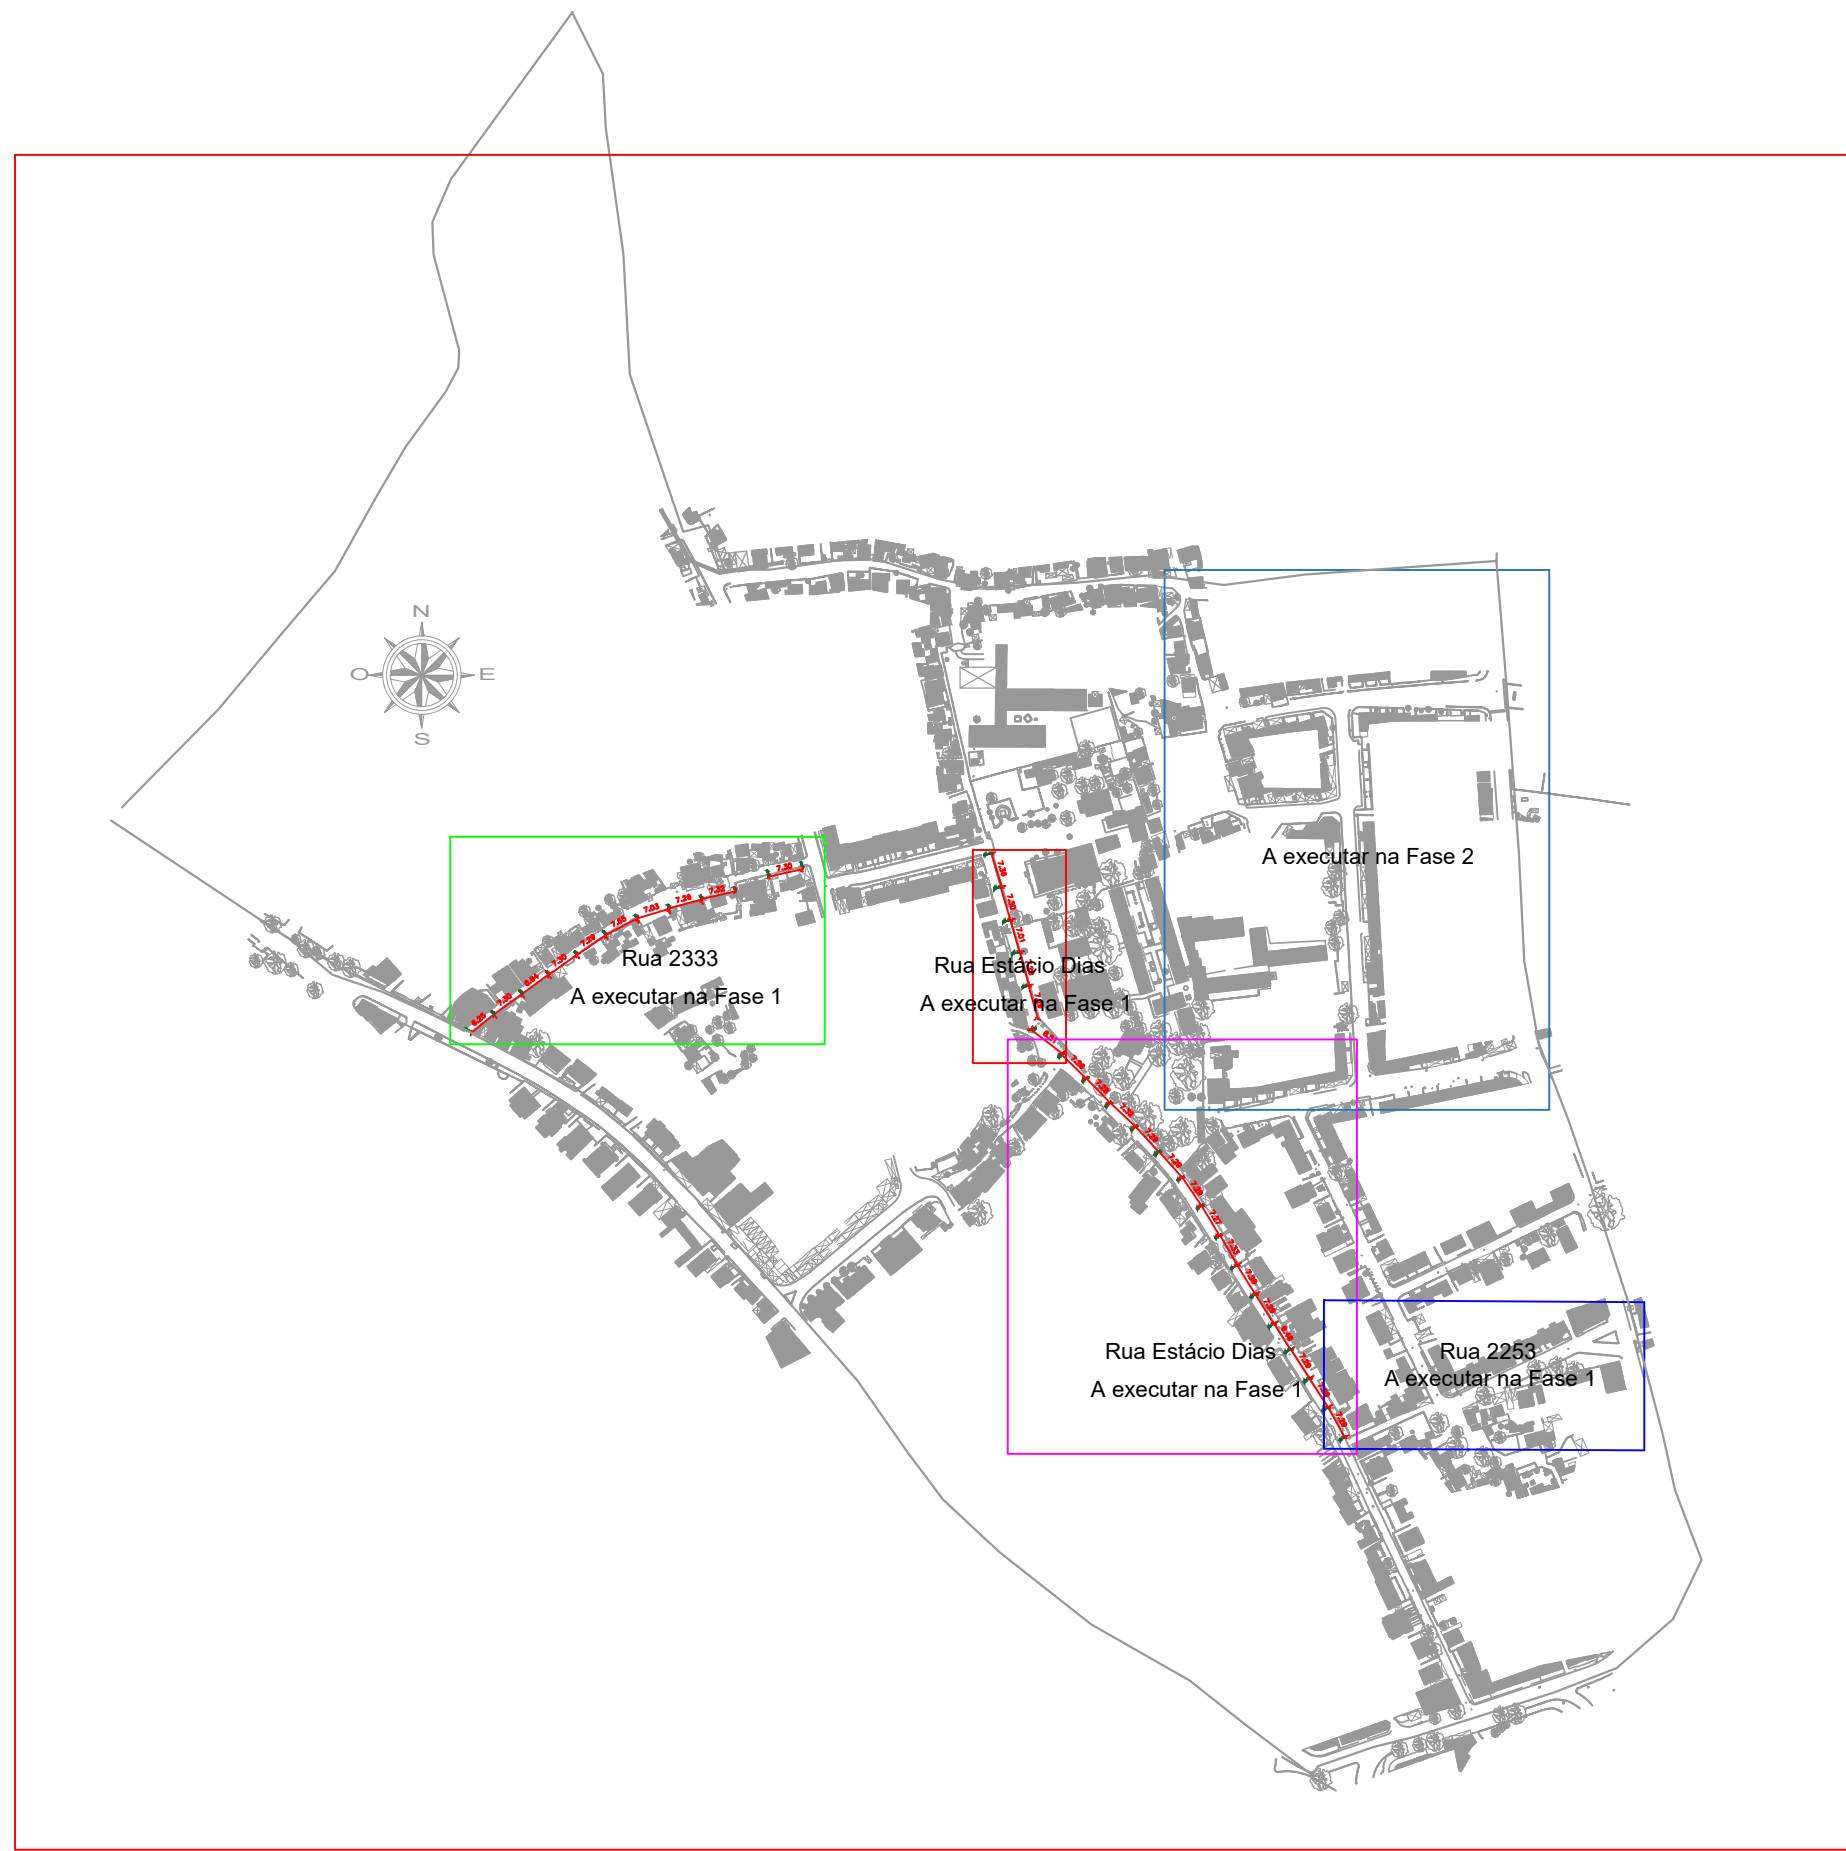

LEGENDA	
	Armadura (ISL-80-93-825) 80W SOLAR STREET LIGHT C/W 83W PV panel 12.8V/65AH BATT. & PI Altura de montagem- poste de 5.9 metros
	Poste electrico existente com luminaria pertencente a EDM



ESTE DESENHO NÃO PODE SERVIR DE BASE À EXECUÇÃO DA OBRA SEM O VISTO DE "BOM PARA EXECUÇÃO" DEVIDAMENTE RUBRICADO E DATADO PELA FISCALIZAÇÃO			
V03	Reposição dos postes de iluminação solar tendo em conta as luminarias existentes	out 2023	
V01	Inserção de luminarias	Jul 2023	
V00	Projecto preliminar	mai 2023	
Versão	Alteração	Data	Aprovado

PROJECTO DE TRANSFORMAÇÃO URBANA DE MAPUTO
CONCEPÇÃO DE PLANOS, ESTUDOS DE ENGENHARIA E PROJECTO EXECUTIVO DE INFRA-ESTRUTURAS INTEGRADAS EM ASSENTAMENTOS INFORMAIS

FASE

D8.2 REFORMULAÇÃO DO PROJECTO DO P9A

SUBPROJECTO

FASE 1- OBRAS PRIORITARIAS- P9.A - ILUMINAÇÃO PÚBLICA

TÍTULO

ILUMINAÇÃO CHAMANCULO A - RUA 2333

PROJECOTU

VERIFICOU

APROVOU

DESENHOU

PROCESSO

J6M182

FICHEIRO

J6M182_D8.2_IP_01-04

SUBSTITUI

SUBSTITUIDO POR

ESPECIALIDADE

ELECTRICIDADE

DESENHO Nº

04

ESCALAS

1/500

DATA

Abril 2025

ESTE DESENHO ESTÁ PROTEGIDO PELO CÓDIGO DOS DIREITOS DE AUTOR. A SUA UTILIZAÇÃO PARA FINS DIFERENTES DOS ESTABELECIDOS CARECE DE AUTORIZAÇÃO ESCRITA DO AUTOR.