

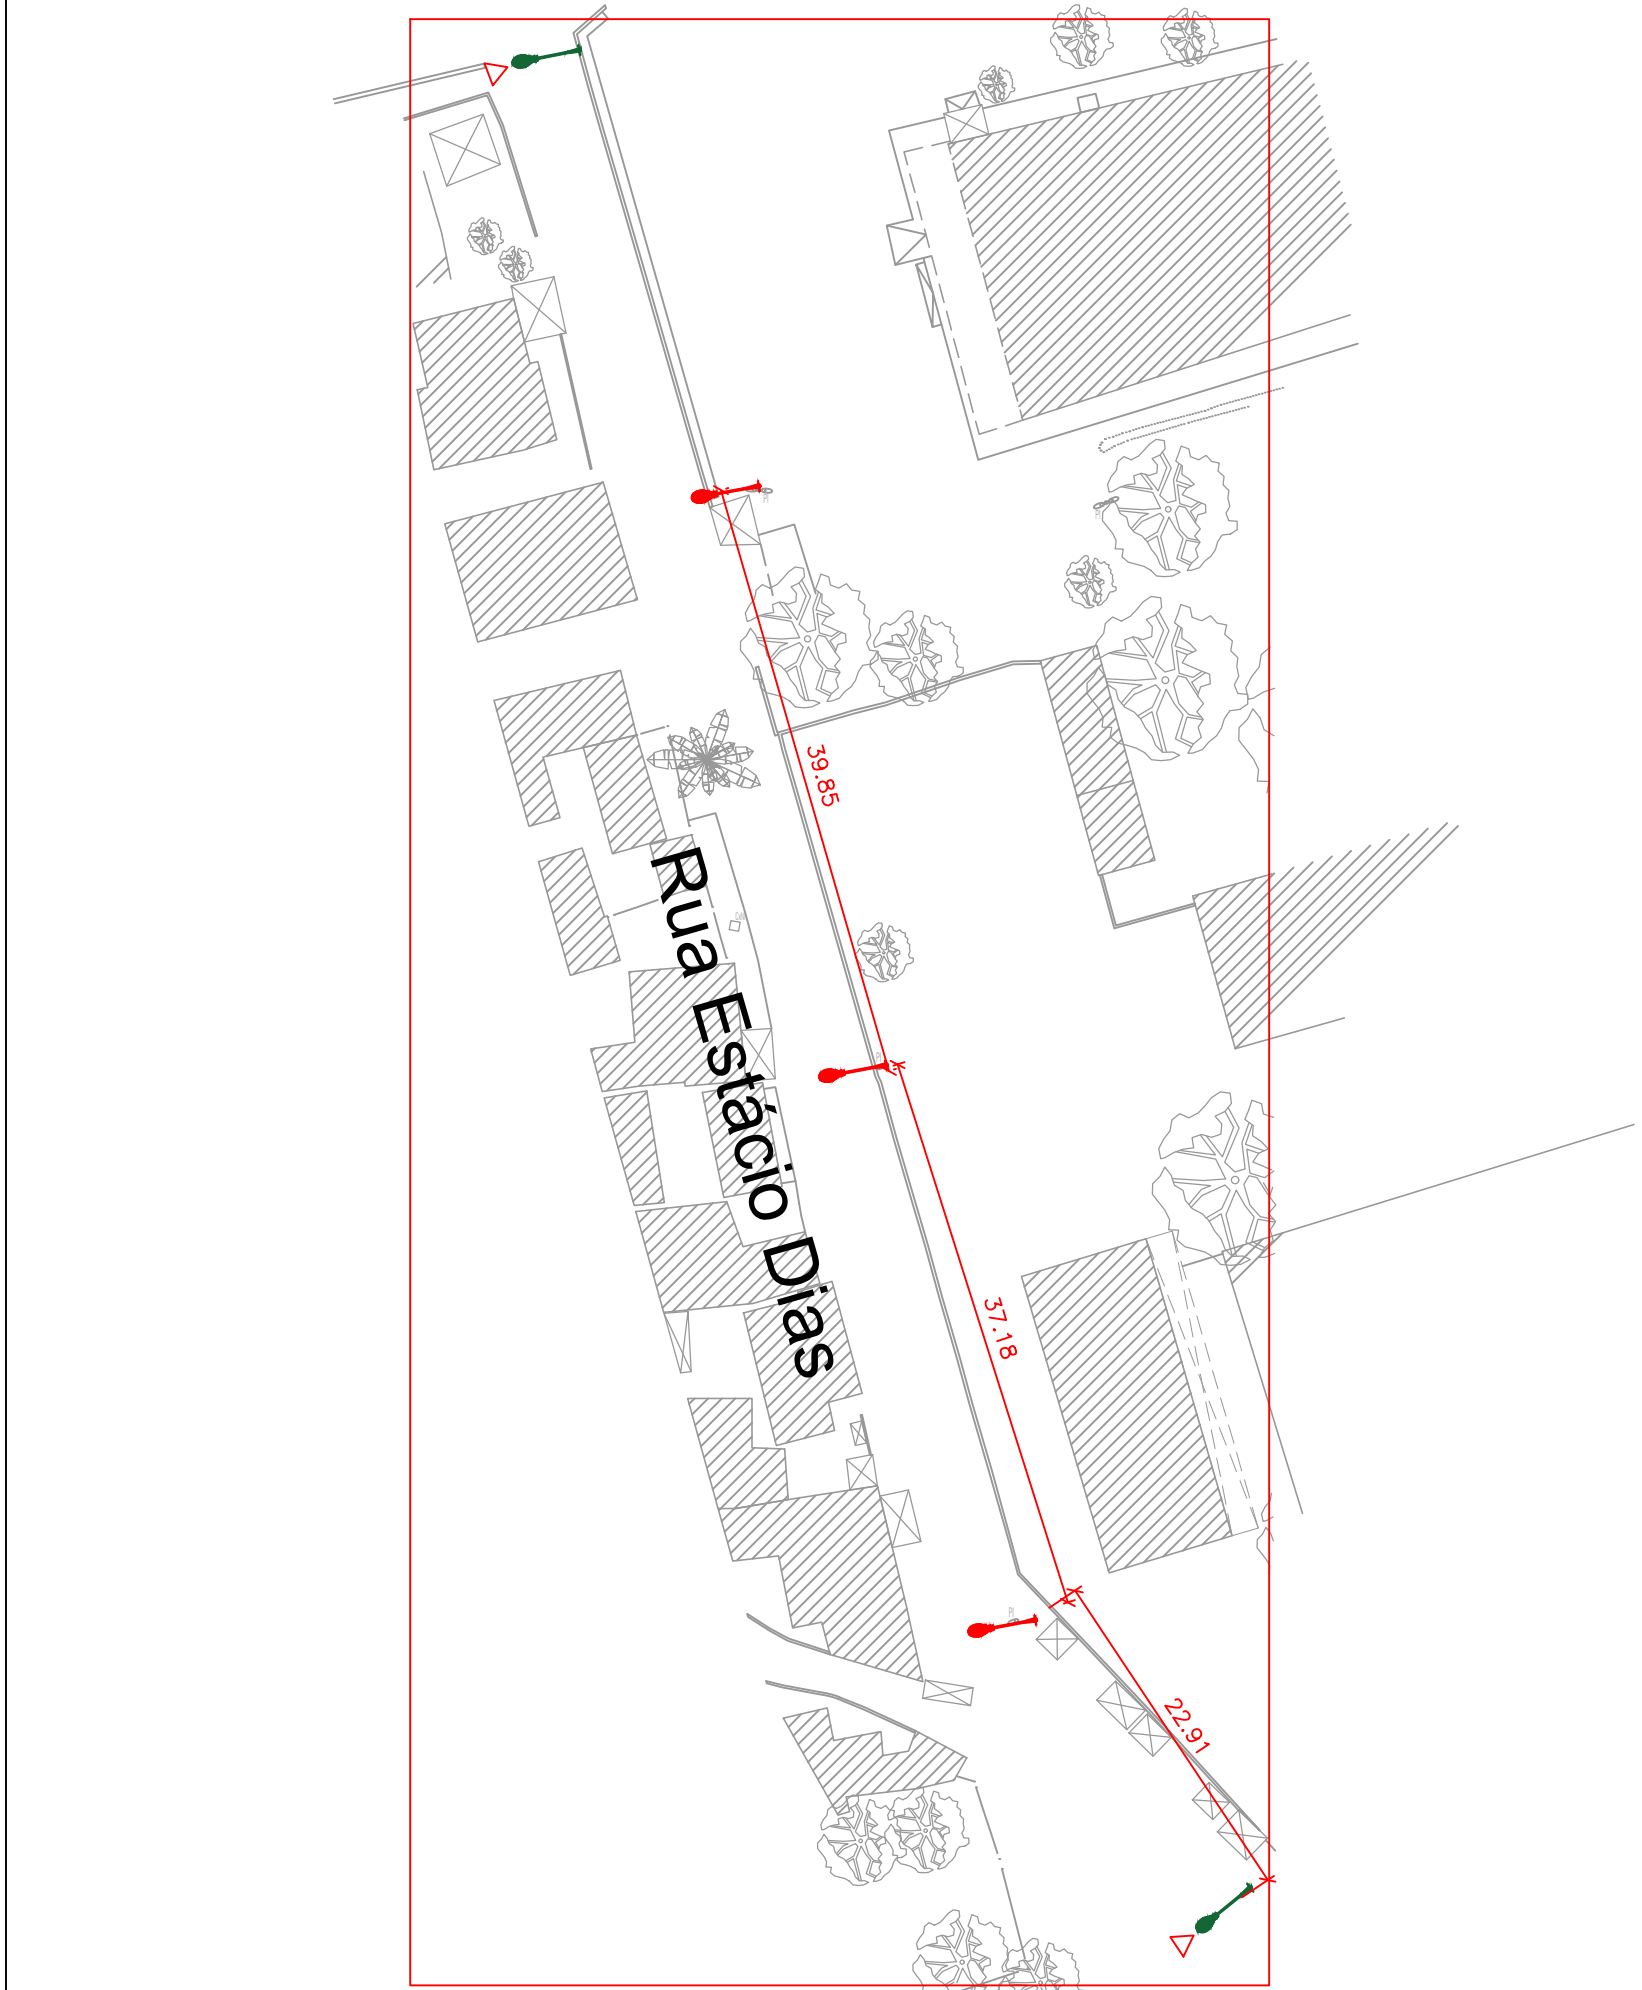


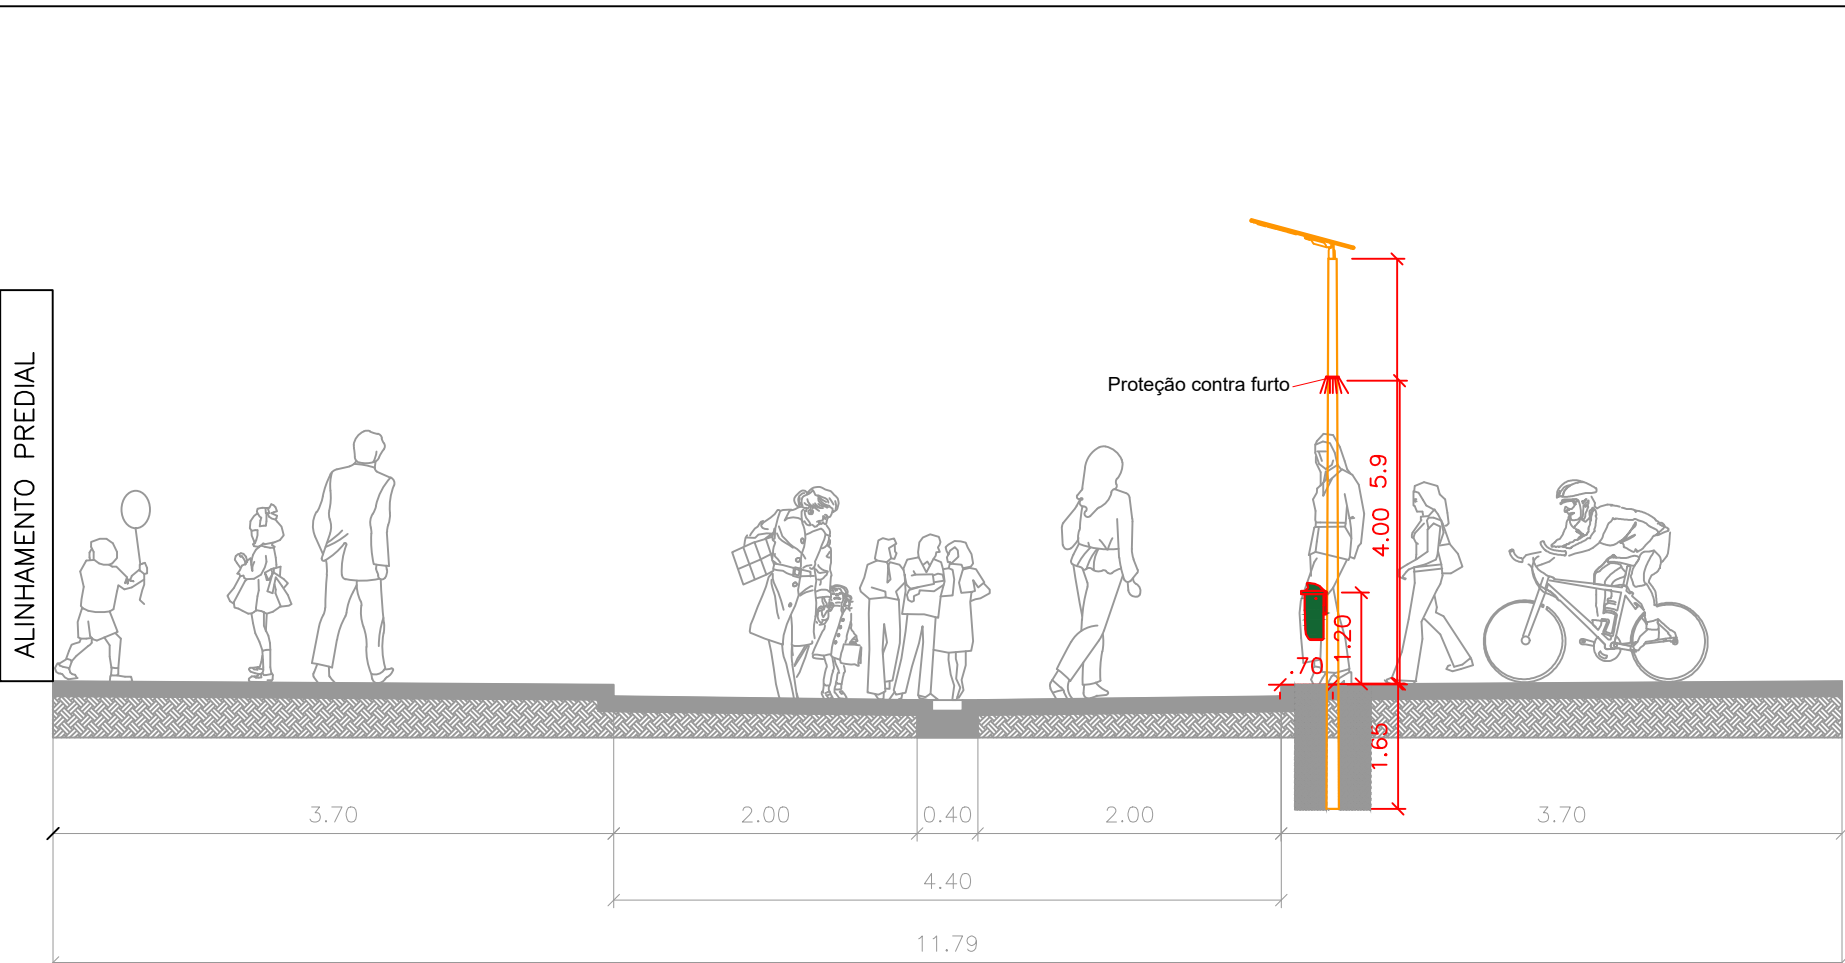

Acessório de proteção contra furto a montar em todos os postes



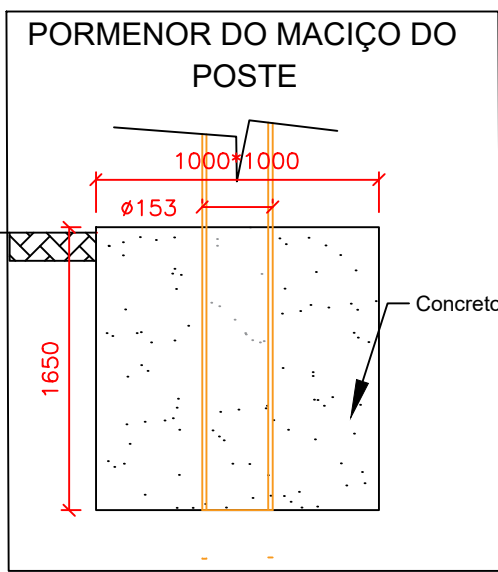


CORTE C - C

VIAS DE MOBILIDADE COMPARTILHADA
ESCALA 1:50



△ Lixeira Papelreira acoplada aos postes de iluminação espaçados a uma distância de 2 postes.
Lixeira Papelreira com Suporte 50 Litros, nas medidas indicadas, feita de Polietileno de Alta Densidade (PEAD), com sistema de fechadura do tampo a chave de fixação. Serão fixadas nos postes de energia, com cinta metálica, ou de plástico preto

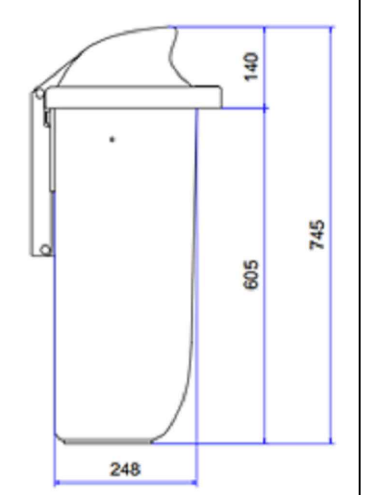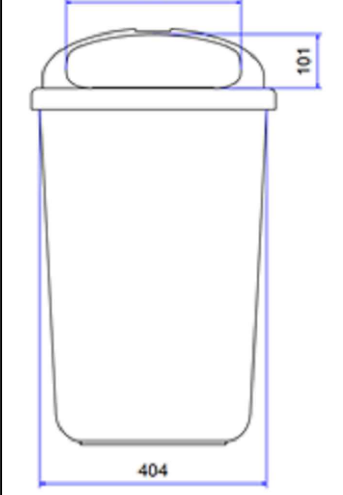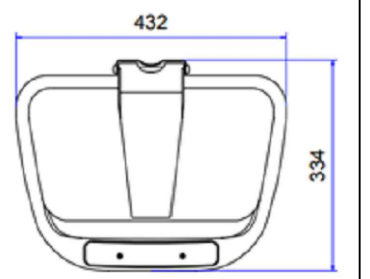

Rua	LEGENDA	
Estácio Dias	Armadura (SL-80-93-825) 80W SOLAR STREET LIGHT C/W 63W PV, panel 12.8V/6SAH BATT. & PI Altura de montagem- poste de 5.9 metros	06 un
	Poste electrico existente com luminaria pertencente a EDM	09 un



Armadura (SL-80-93-825) 80W SOLAR STREET LIGHT C/W 63W PV, panel 12.8V/6SAH BATT. & PI
Altura de montagem- 6 metros

ESTE DESENHO NÃO PODE SERVIR DE BASE À EXECUÇÃO DA OBRA SEM O VISTO DE "BOM PARA EXECUÇÃO" DEVIDAMENTE RUBRICADO E DATADO PELA FISCALIZAÇÃO

V03	Reposição dos postes de iluminação solar tendo em conta as luminárias existentes	out 2023	
V02	Inserção papelereiras	Jul 2023	
V01	Projecto executivo P 9.A	abril 2023	
Versão	Alteração	Data	Aprovado

CLIENTE		PROJECTO DE TRANSFORMAÇÃO URBANA DE MAPUTO CONCEPÇÃO DE PLANOS, ESTUDOS DE ENGENHARIA E PROJECTO EXECUTIVO DE INFRA-ESTRUTURAS INTEGRADAS EM ASSENTAMENTOS INFORMAIS	
NIPPON KOEI MOZAMBIQUE		FASE D8.2 REFORMULAÇÃO DO PROJECTO DO P9A	
ENGIDRO engineering solutions		FASE 1- OBRAS PRIORITARIAS- P9.A - ILUMINAÇÃO PÚBLICA	
AGRI.PRO AMBIENTE CONSULTORES, S.A.		TÍTULO ILUMINAÇÃO CHAMANCULO A - RUA ESTÁCIO DIAS	
PROJECTO: Eng. Ernesto Sequeira	PROCESSO: J6M182	ESPECIALIDADE: ELECTRICIDADE	
VERIFICOU: Eng. Ernesto Sequeira	FOIHEIRO: J6M182_D8.2_IP_01-05	DESENHO: Y OS	
APROVOU:	SUBSTITUIU:	ESCALA: 1:500	
DESENHOU: Enoque Alton Unguana	SUBSTITUIDO POR:	DATA: Abril 2025	

ESTE DESENHO ESTÁ PROTEGIDO PELO CÓDIGO DOS DIREITOS DE AUTOR. A SUA UTILIZAÇÃO PARA FINS DIFERENTES DOS ESTABELECIDOS CARECE DE AUTORIZAÇÃO ESCRITA DO AUTOR.