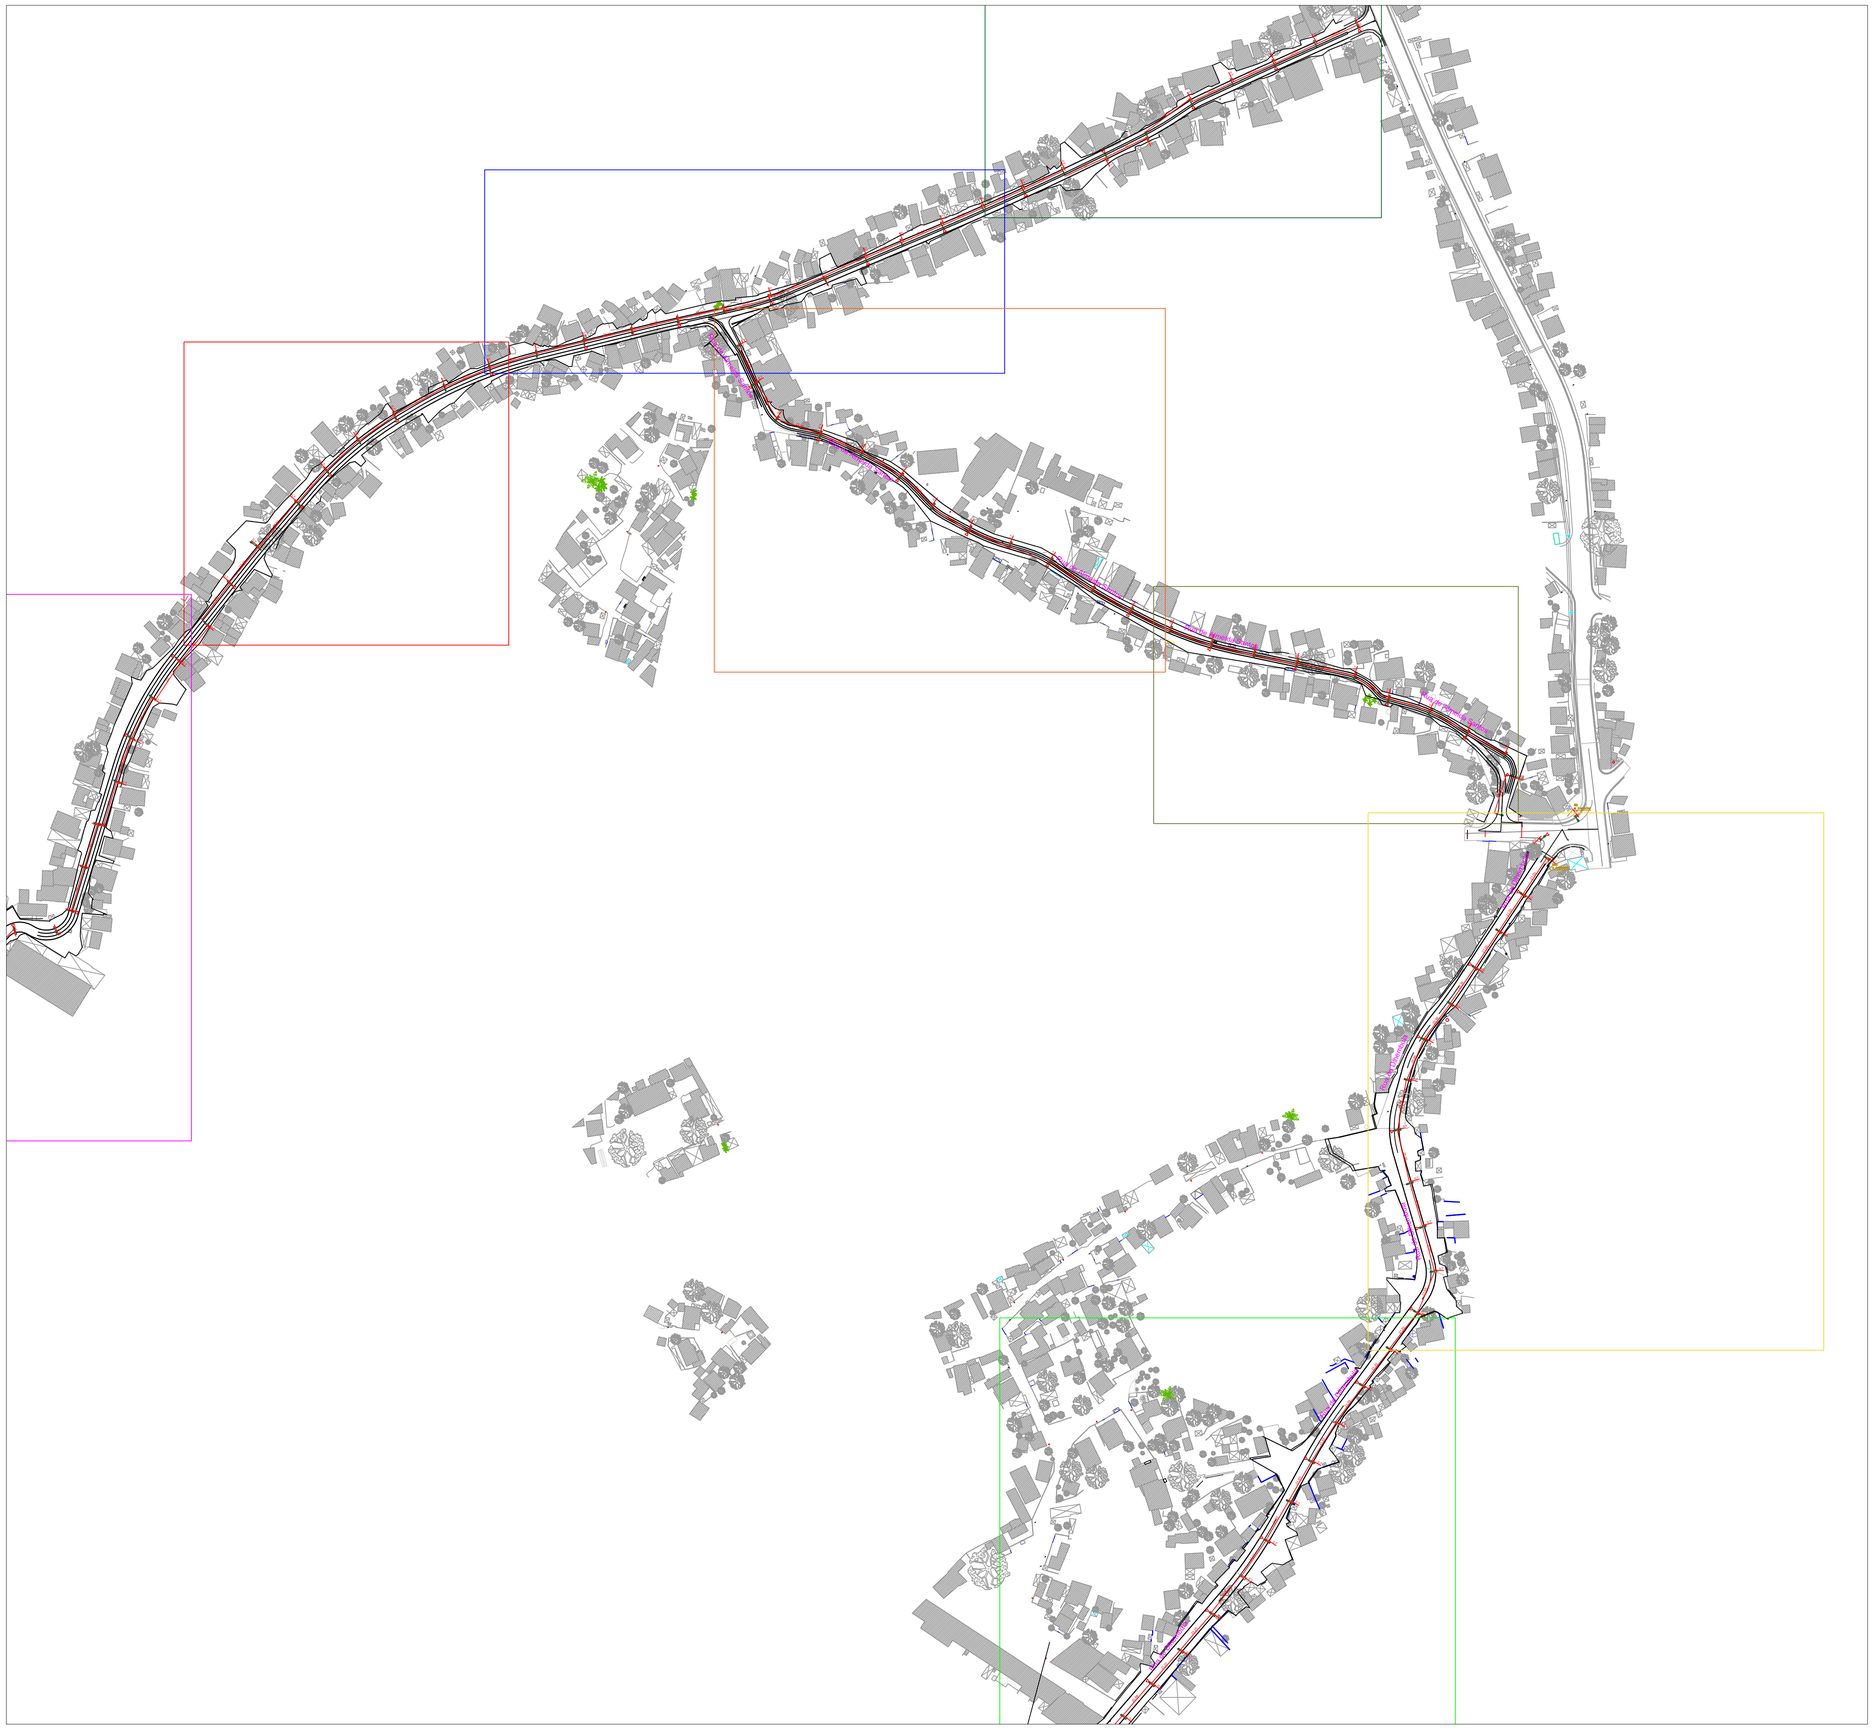

ESTE DESENHO NÃO PODE SERVIR DE BASE À EXECUÇÃO DA OBRA SEM O VISTO DE "BOM PARA EXECUÇÃO" DEVIDAMENTE RUBRICADO E DATADO PELA FISCALIZAÇÃO

Versão	Alteração	Data	Aprovado
V16	Actualização das plantas, e nova disposição das luminarias e ajuste de quantidades	Fev 2025	
V01	Projecto executivo P 9.B	abril 2023	
V00	Projecto preliminar	2022	

CLIENTE

PROJECTO DE TRANSFORMAÇÃO URBANA DE MAPUTO
CONCEPÇÃO DE PLANOS, ESTUDOS DE ENGENHARIA E PROJECTO EXECUTIVO DE INFRA-ESTRUTURAS INTEGRADAS EM ASSENTAMENTOS INFORMAIS

NIPPON KOEI MOZAMBIQUE

ENGIDRO engineering solutions

AGRI.PRO AMBIENTE CONSULTORES, S.A.

FASE: D8.2 REFORMULAÇÃO DO PROJECTO DO P9A

SUBPROJECTO: FASE 1- OBRAS PRIORITARIAS- P9.A - ILUMINAÇÃO PÚBLICA

TÍTULO: ILUMINAÇÃO CHAMANCULO B- VISÃO GERAL

PROJECTOU	PROCESSO J6M182	ESPECIALIDADE	ELECTRICIDADE
VERIFICOU	FICHEIRO J6M182_D8.2_IP_01-08	DESENHO Nº	08
APROVOU	SUBSTITUI	ESCALA(S)	S/E
DESENHOU	SUBSTITUÍDO POR	DATA	Abril 2025

ESTE DESENHO ESTÁ PROTEGIDO PELO CÓDIGO DOS DIREITOS DE AUTOR. A SUA UTILIZAÇÃO PARA FINS DIFERENTES DOS ESTABELECIDOS CARECE DE AUTORIZAÇÃO ESCRITA DO AUTOR.