
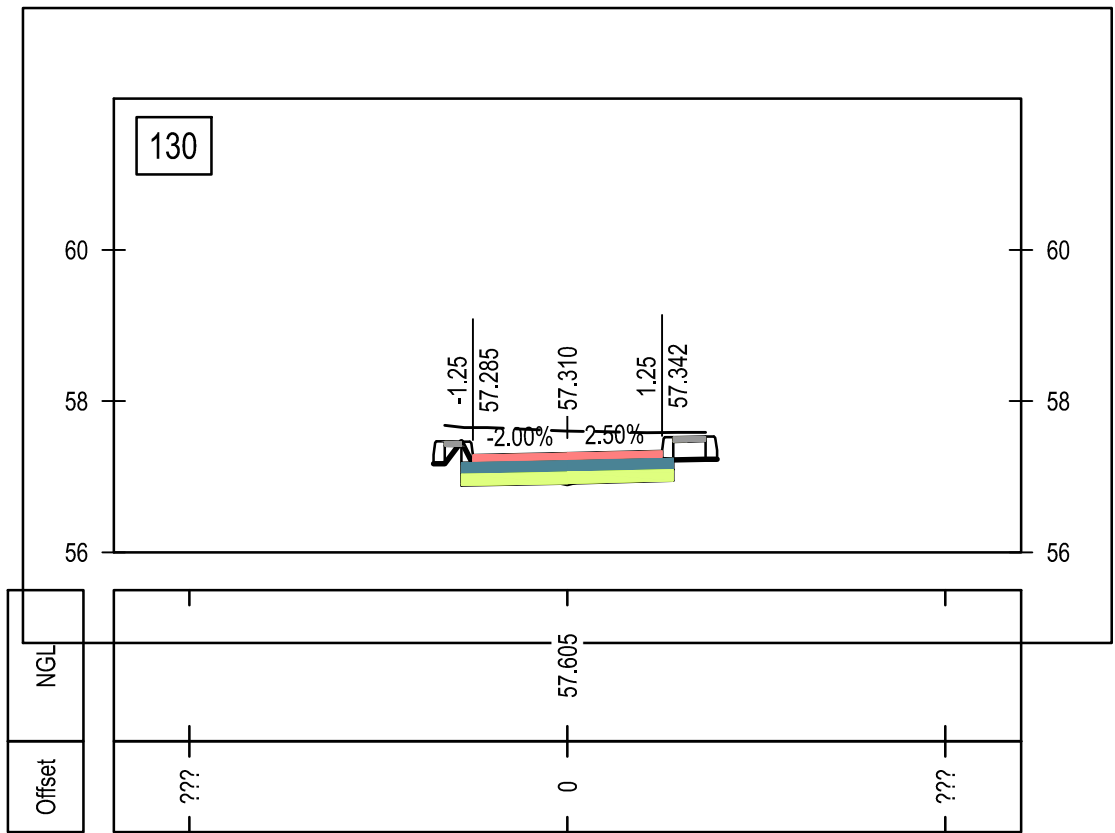
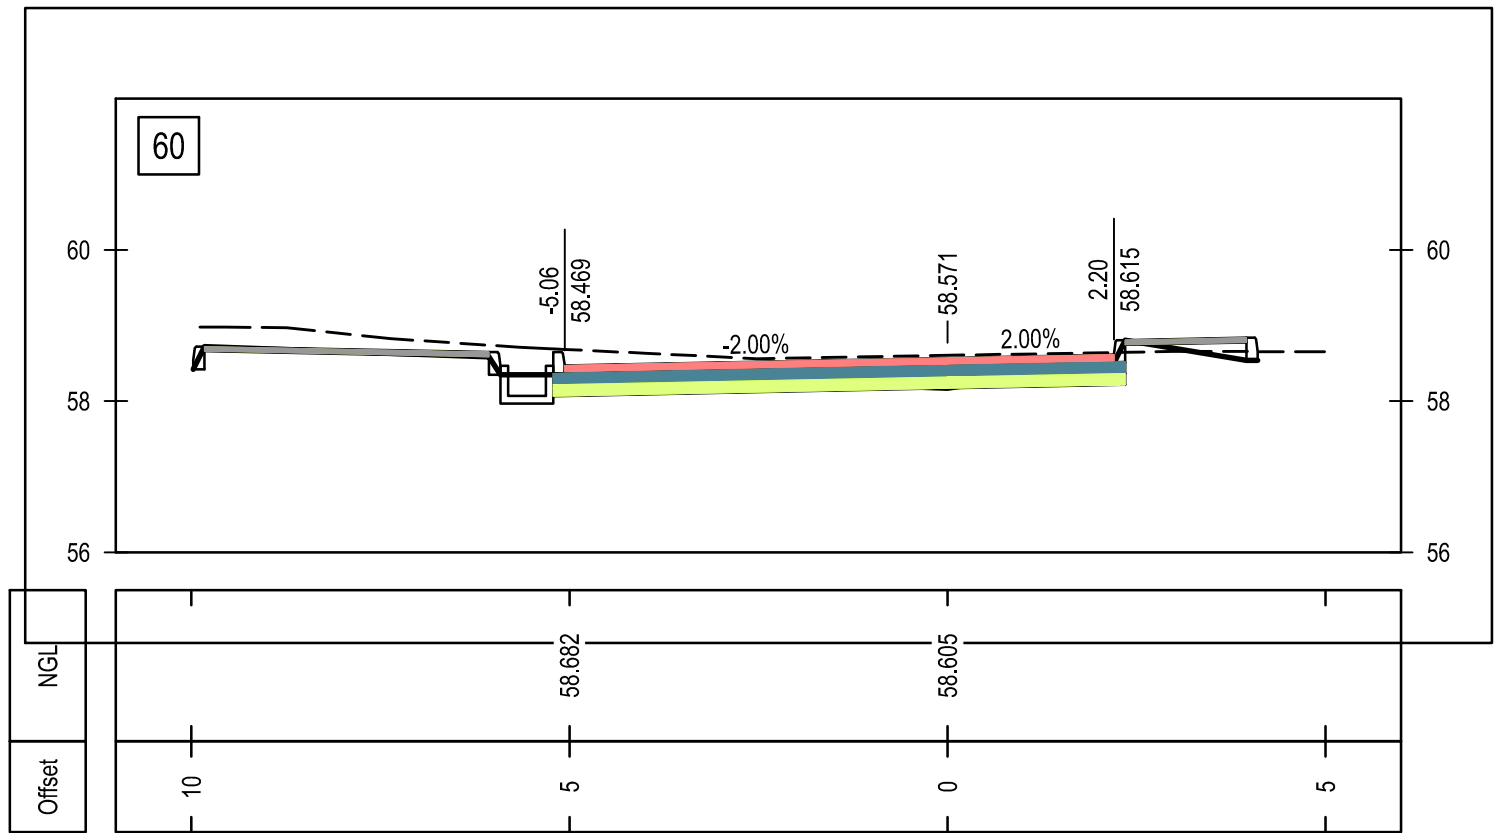
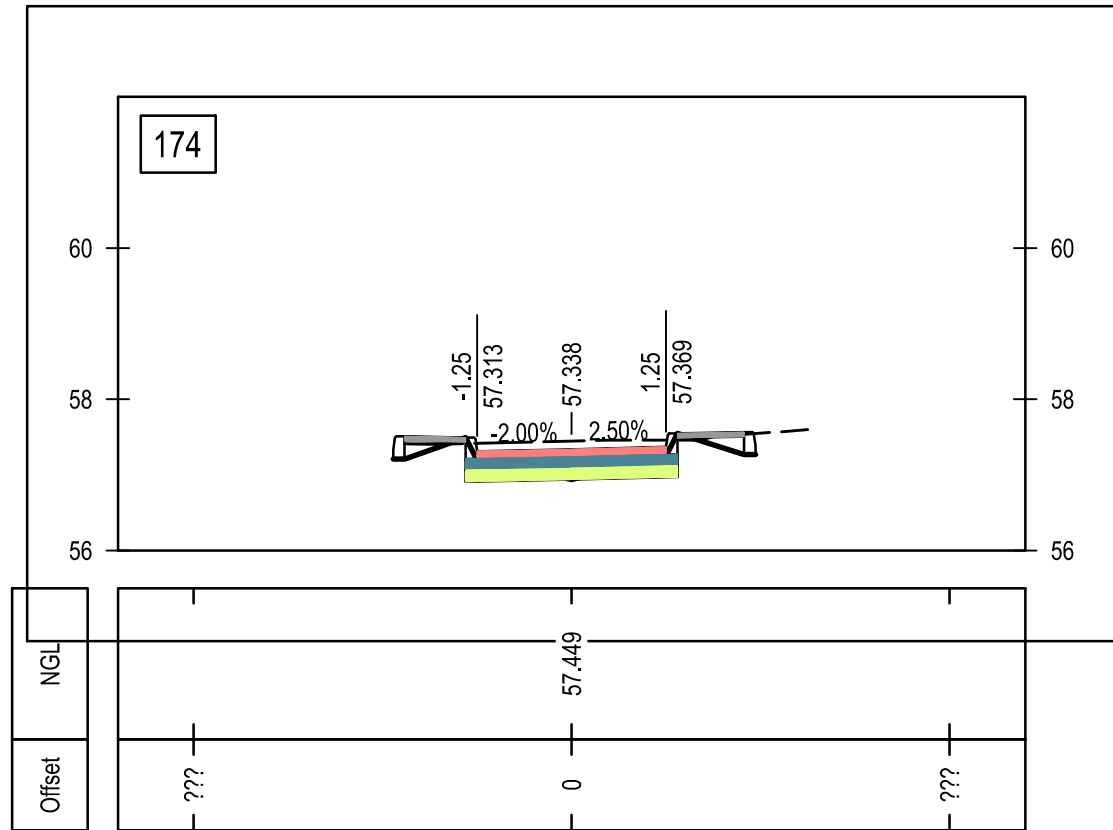
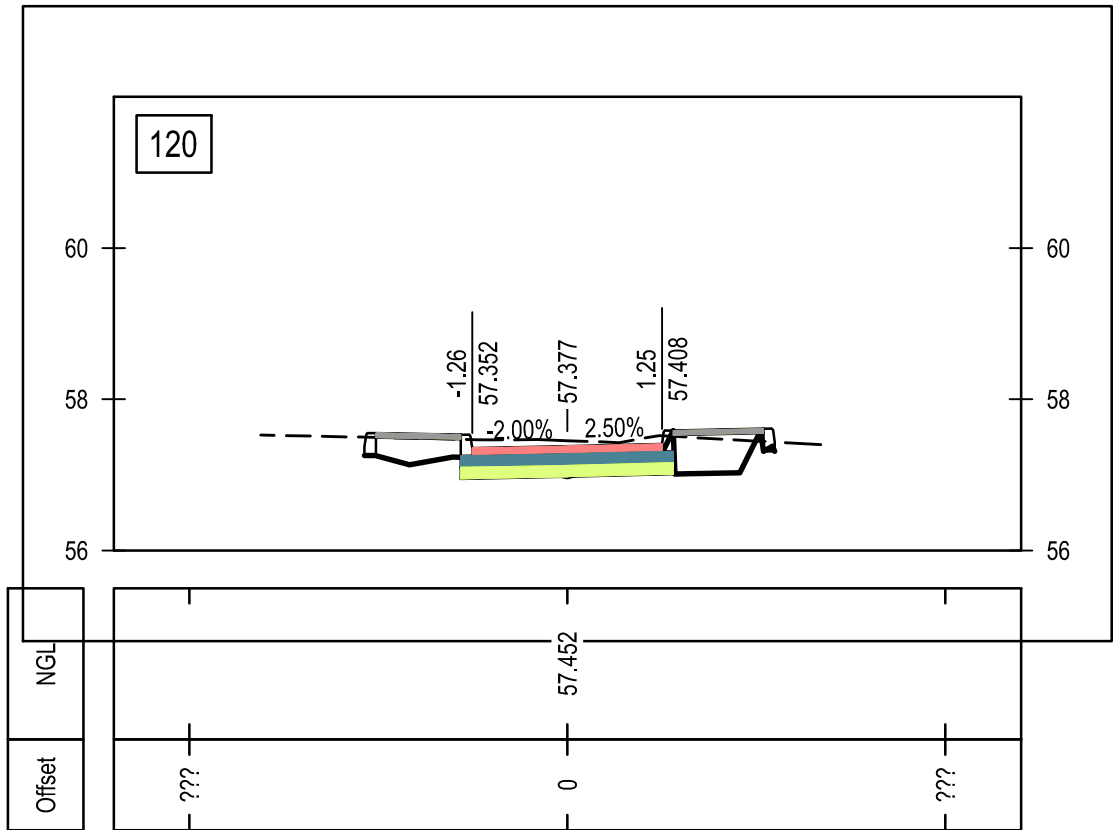
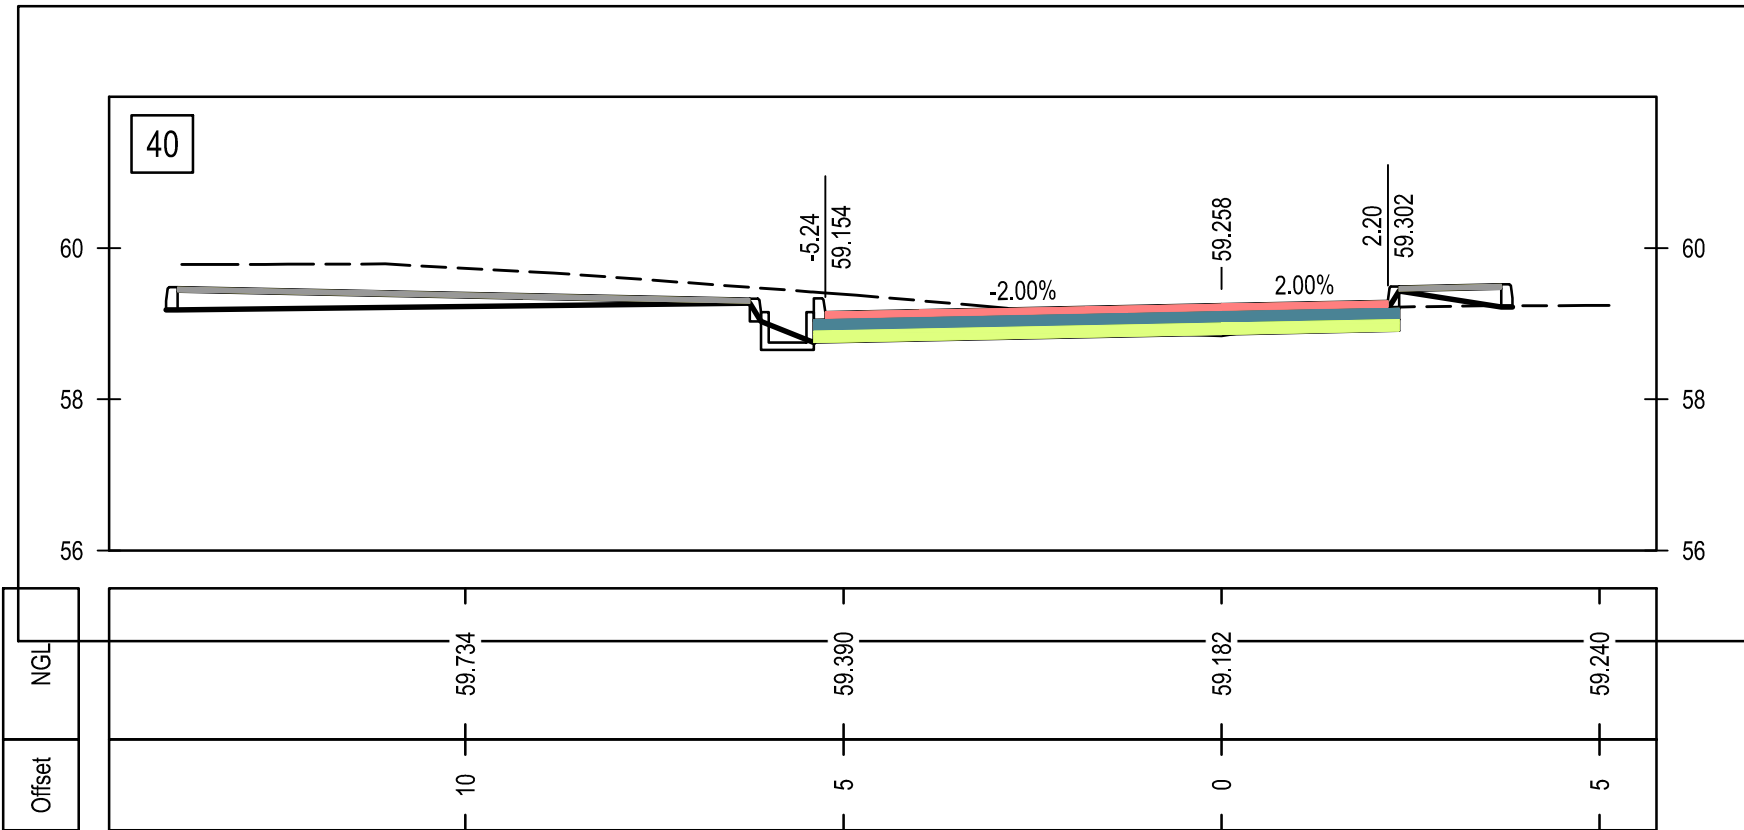
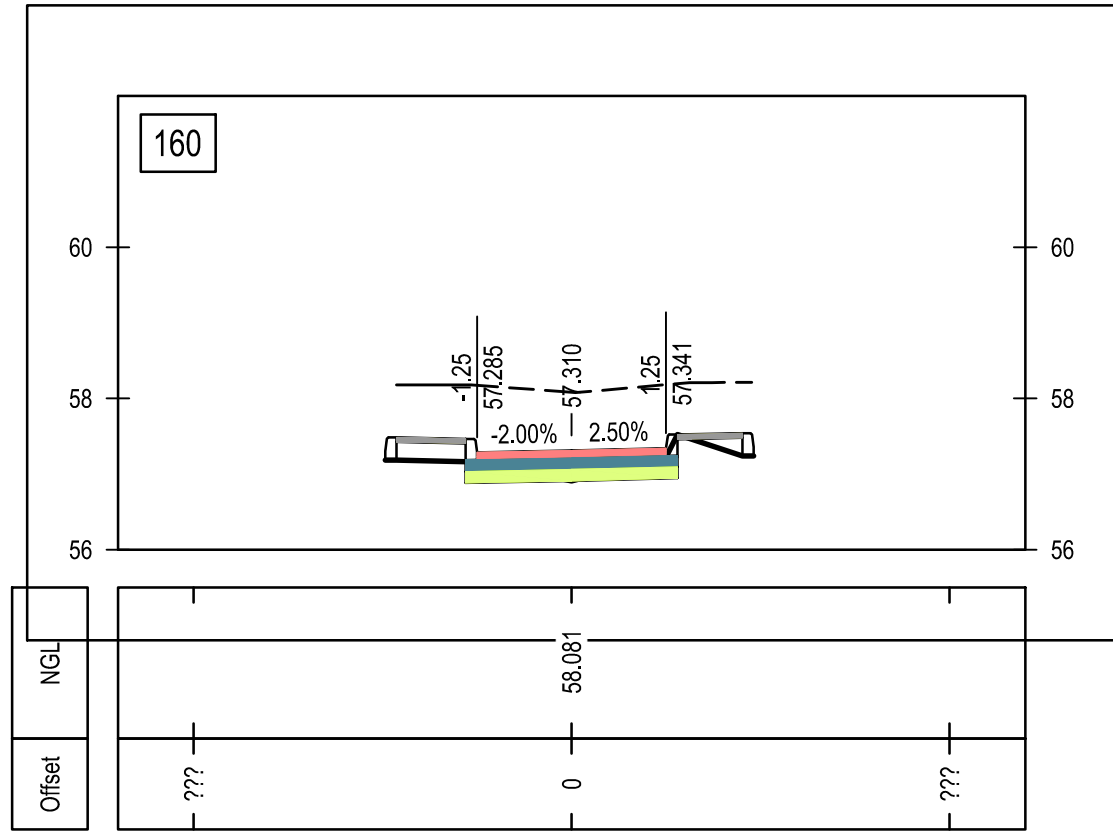
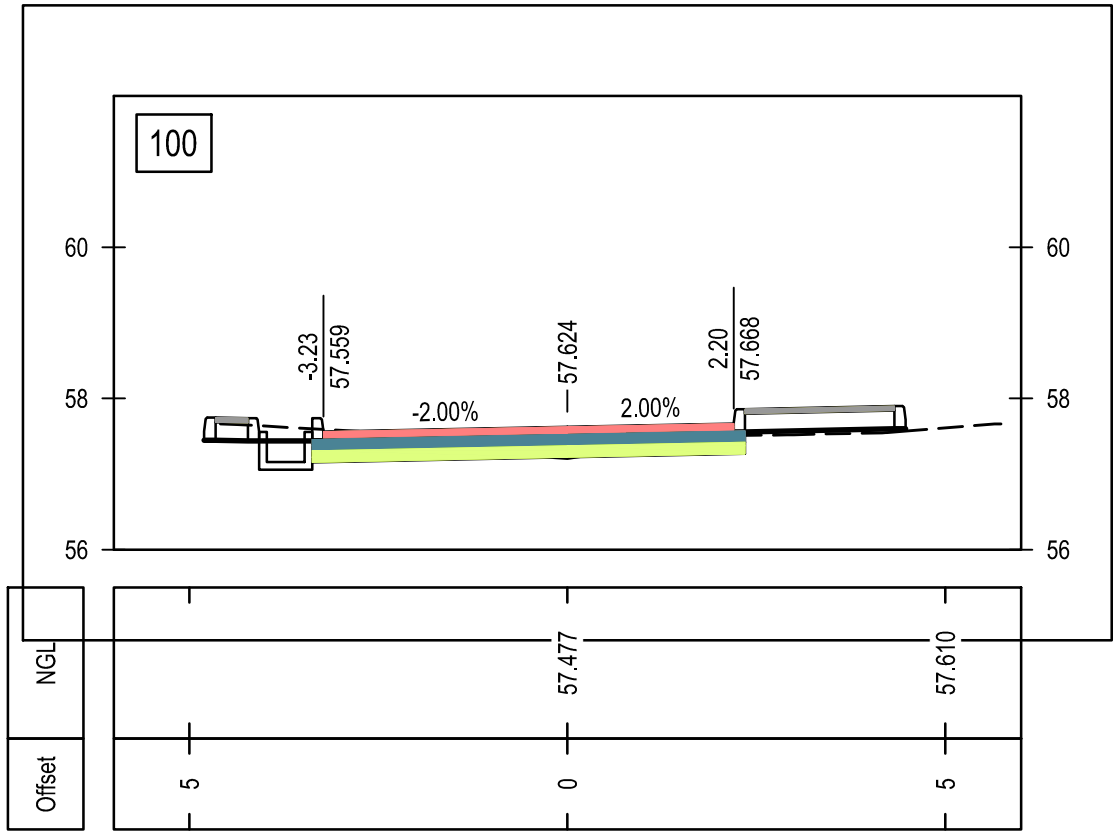
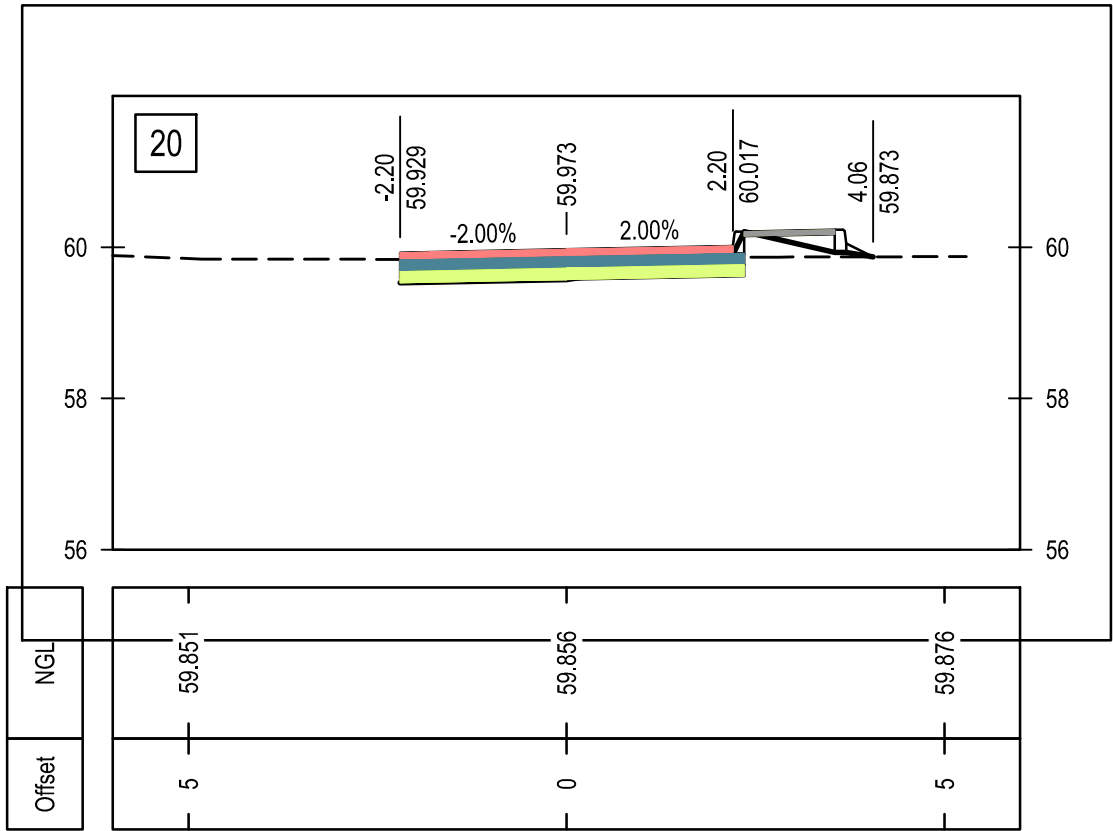
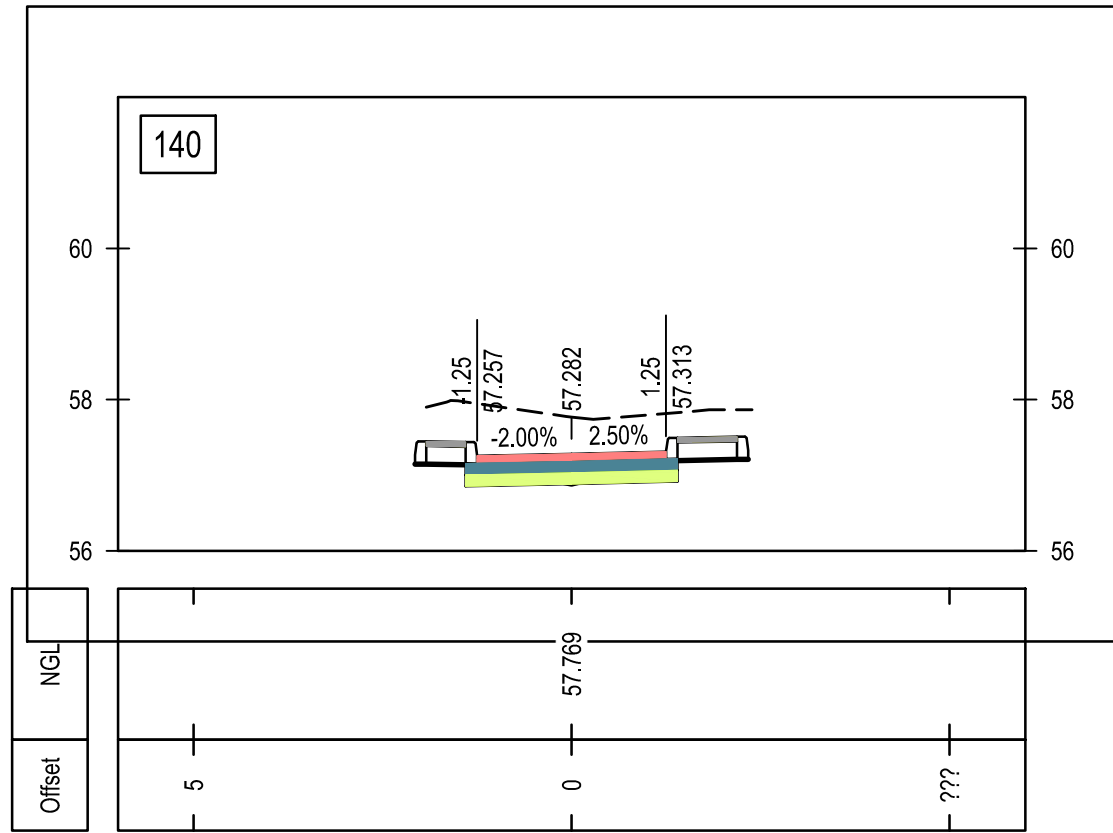
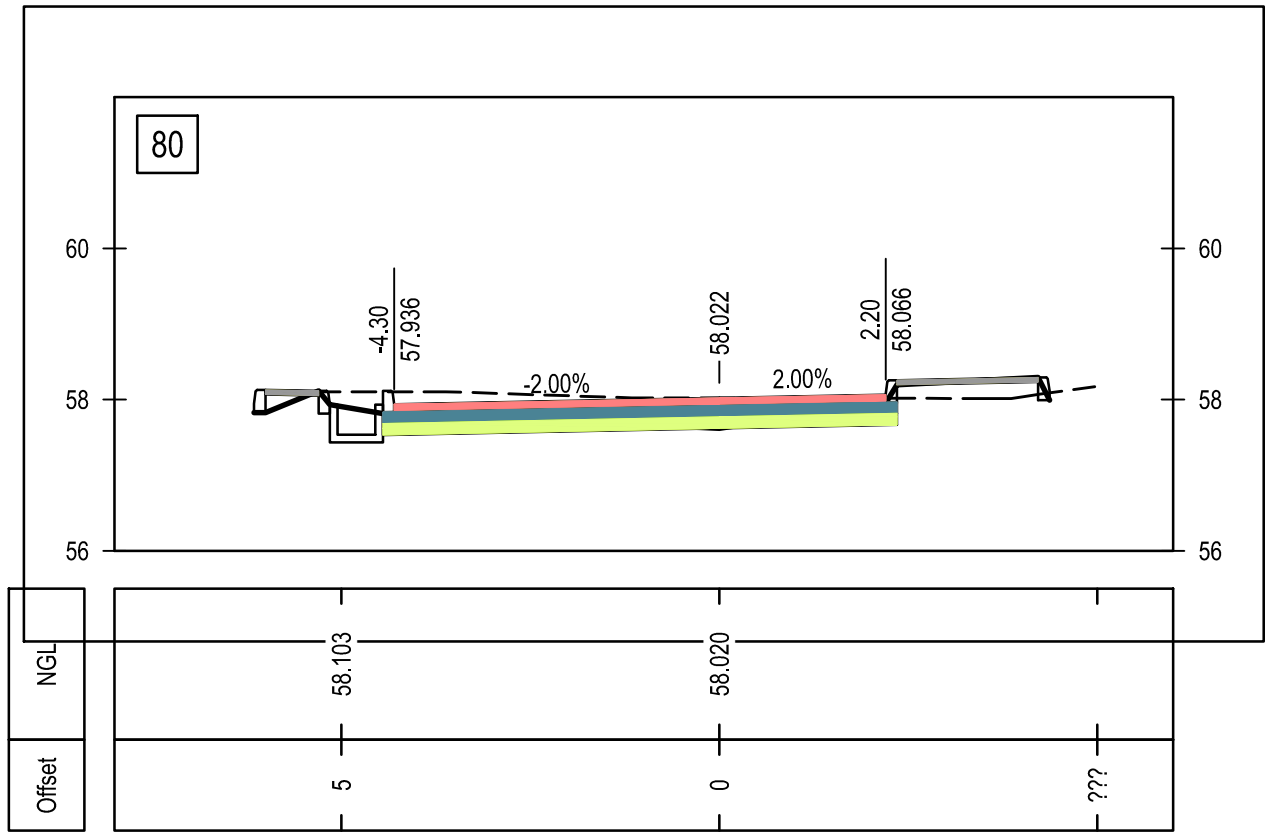


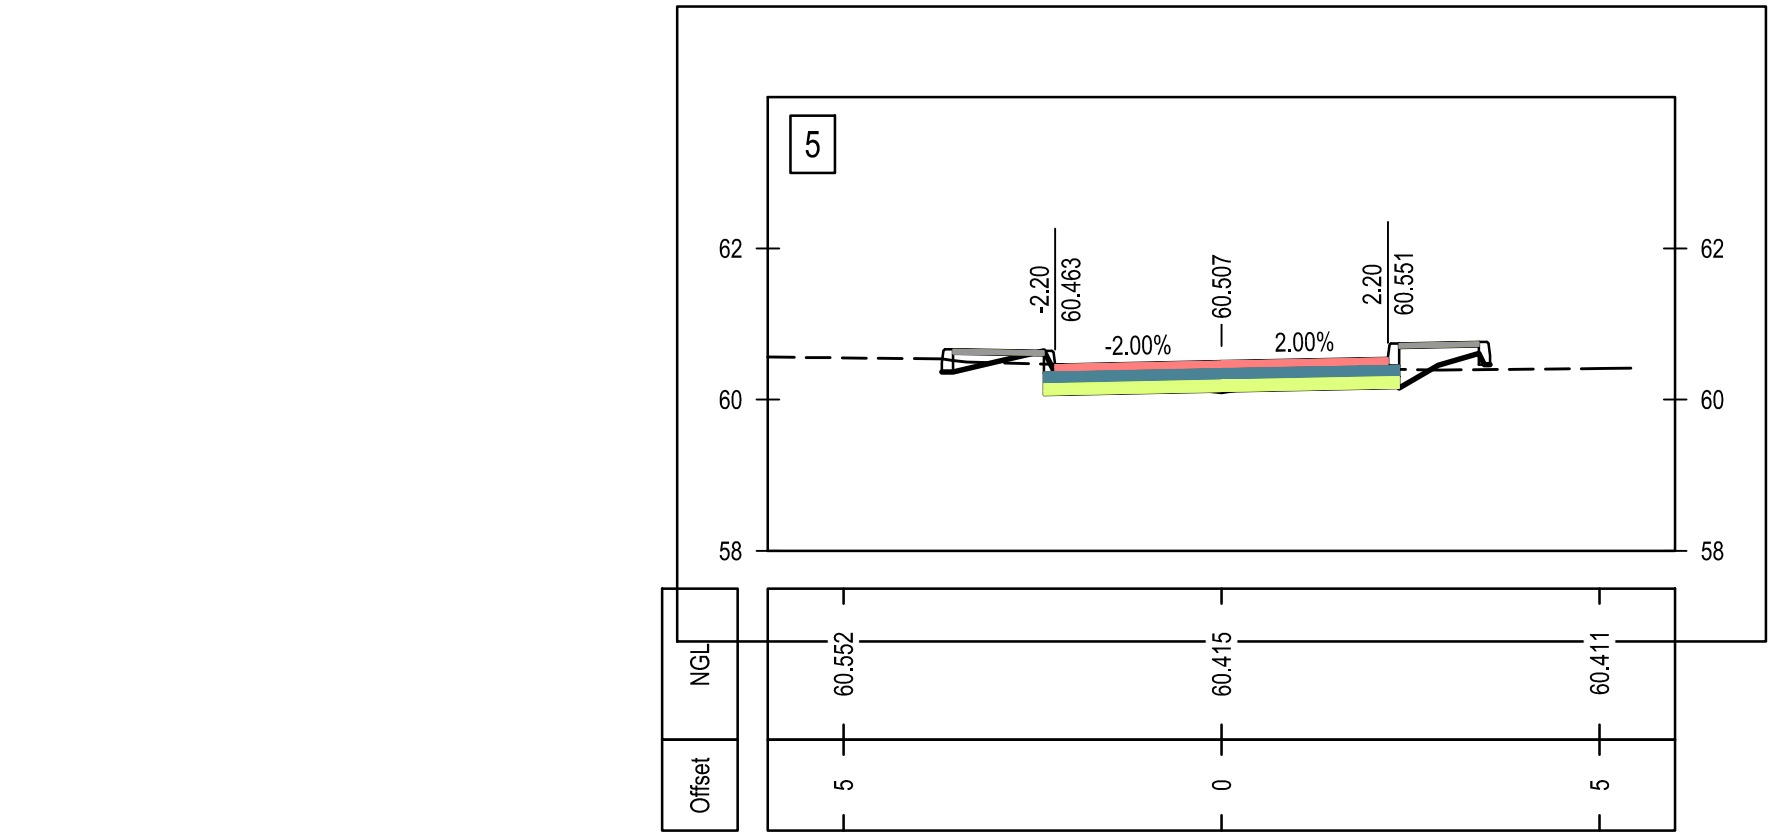

ESTE DESENHO NÃO PODE SERVIR DE BASE À EXECUÇÃO DA OBRA SEM O VISTO DE "BOM PARA EXECUÇÃO" DEVIDAMENTE RUBRICADO E DATADO PELA FISCALIZAÇÃO

Alteração	Data	Aprovado

		PROJECTO DE TRANSFORMAÇÃO URBANA DE MAPUTO	
		CONCEPÇÃO DE PLANOS, ESTUDOS DE ENGENHARIA E PROJECTO EXECUTIVO DE	
		INFRA-ESTRUTURAS INTEGRADAS EM ASSENTAMENTOS INFORMAIS	
FASE		D8.2 – REFORMULAÇÃO DO PROJECTO DO P9A	
SUBPROJECTO		SUB PROJECTO DE VIAS	
TITULO		CHAMANCULO A - RUA 2253: SECÇÃO TRANSVERSAL	
PROJECTO	PROCESSO	J6M182	ESPECIALIDADE
VERIFICOU	FECHADO	E1428_D8.2_ST_CHMA_V7	VIAS
APROVOU	SUBSTITUI		ESCALA
DESENHO	SUBSTITUIDO POR		1:100
DATA		ABRIL 2025	

ESTE DESENHO ESTÁ PROTEGIDO PELO CÓDIGO DOS DIREITOS DE AUTOR. A SUA UTILIZAÇÃO PARA FINS DIFERENTES DOS ESTABELECIDOS CARREGE DE AUTORIZAÇÃO ESCRITA DO AUTOR.