



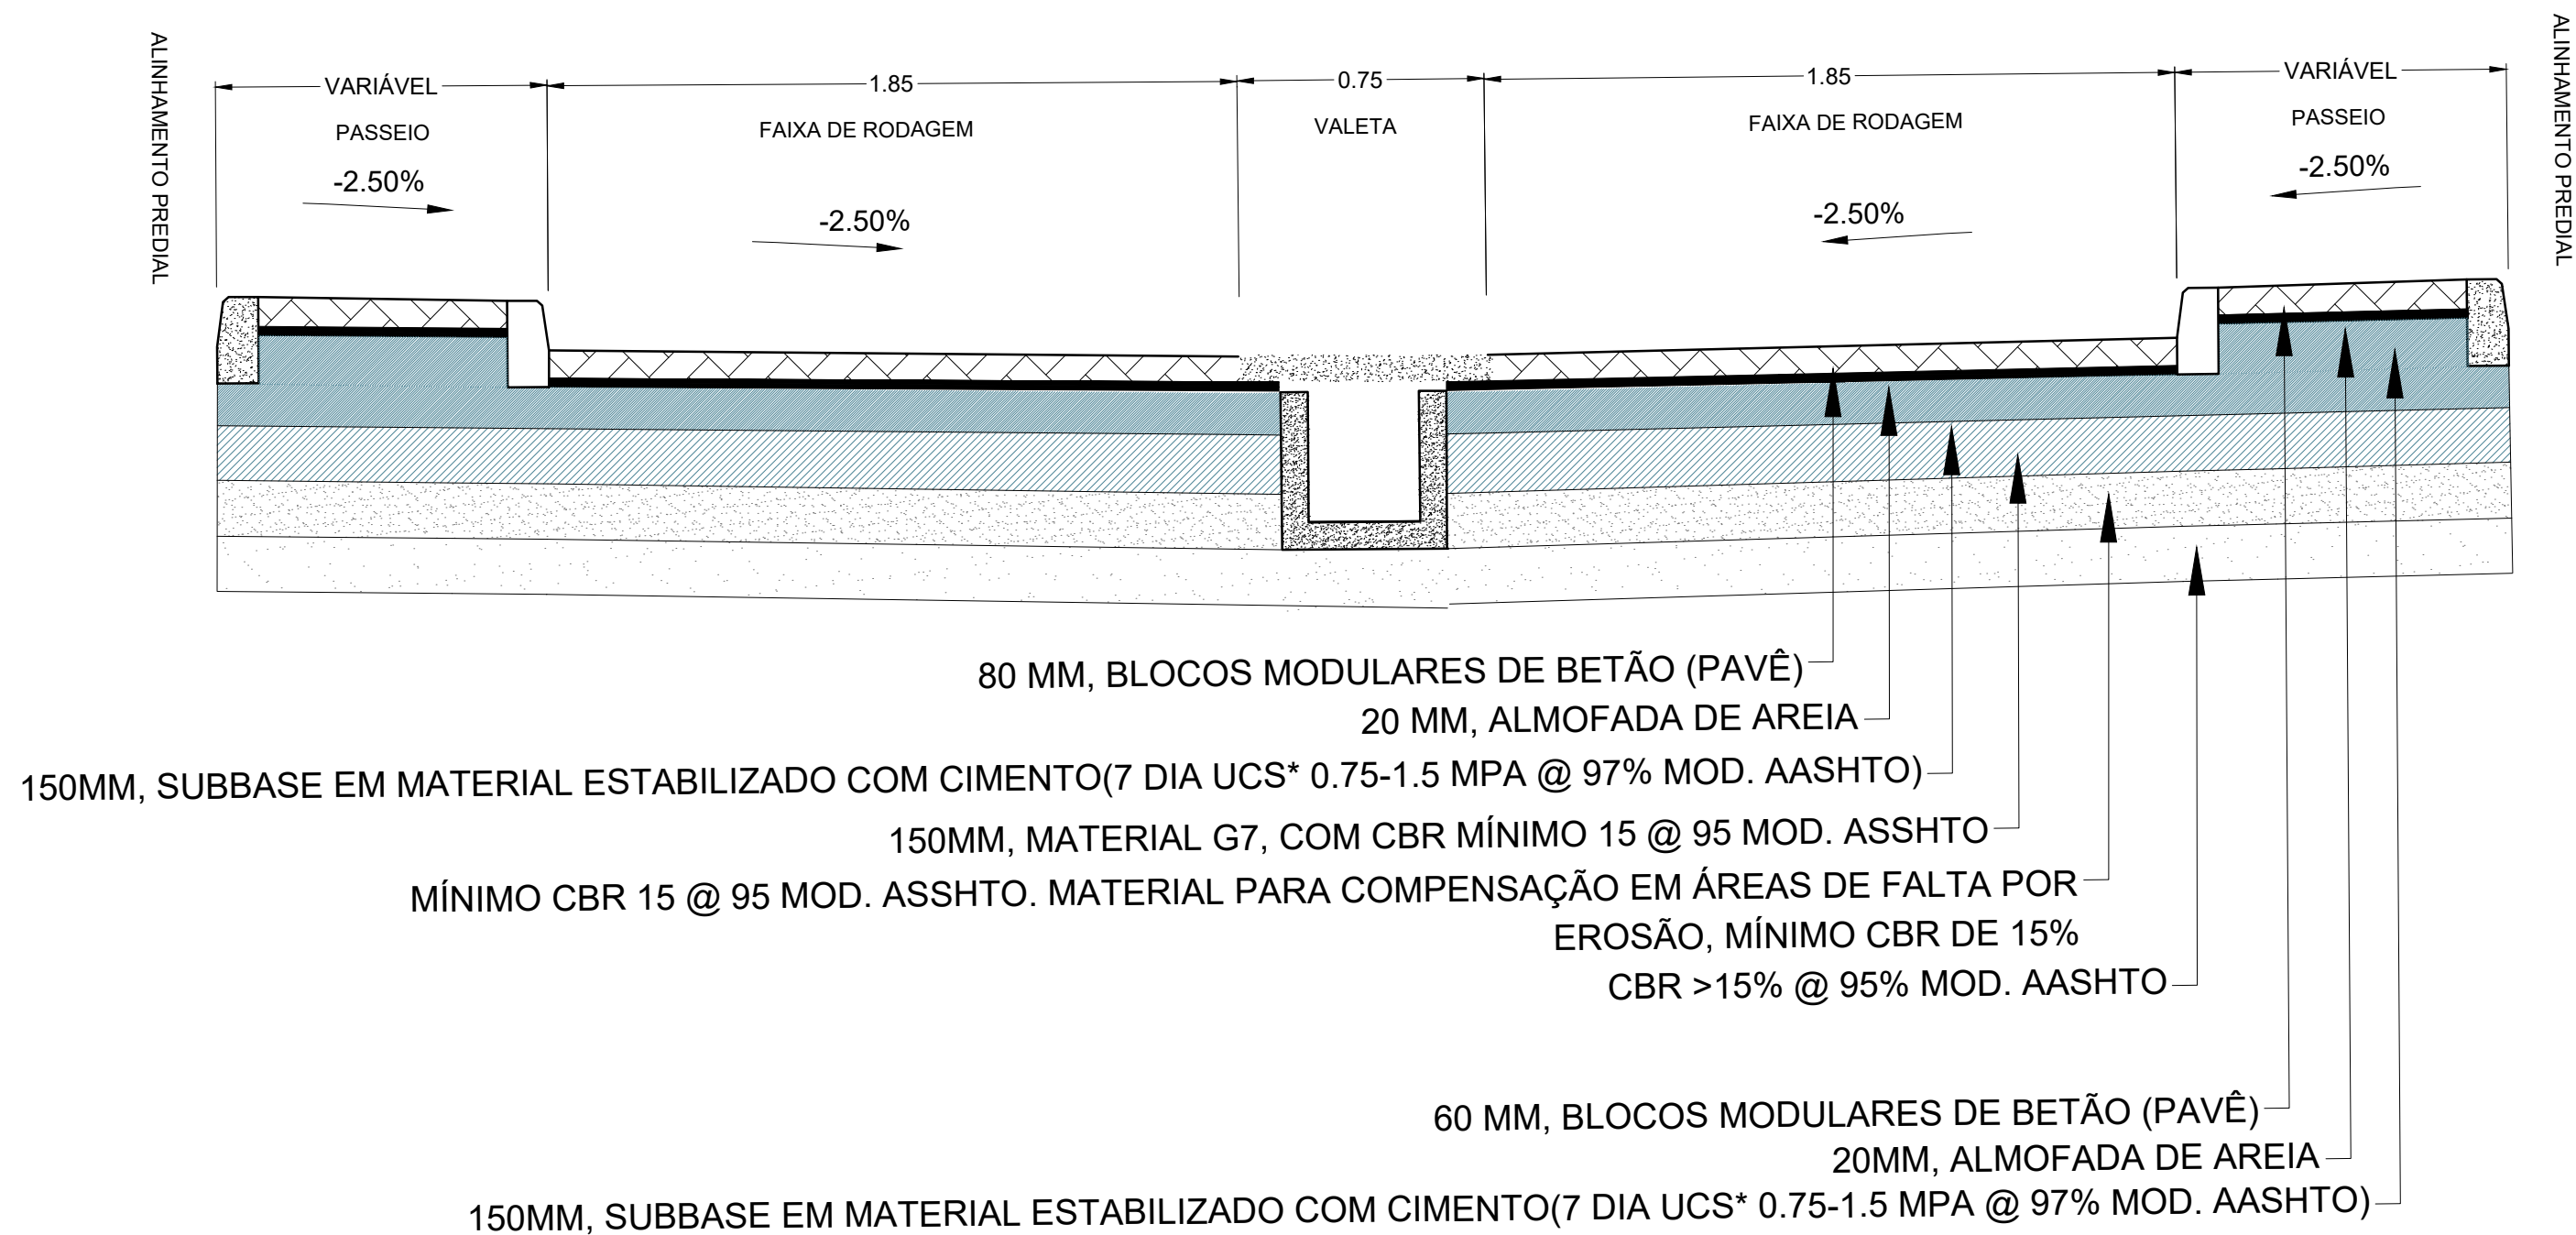


SECÇÃO TRANSVERSAL TIPO COM DRENO DE 15+1.508 A 360+3.841

ESCALA 1:25

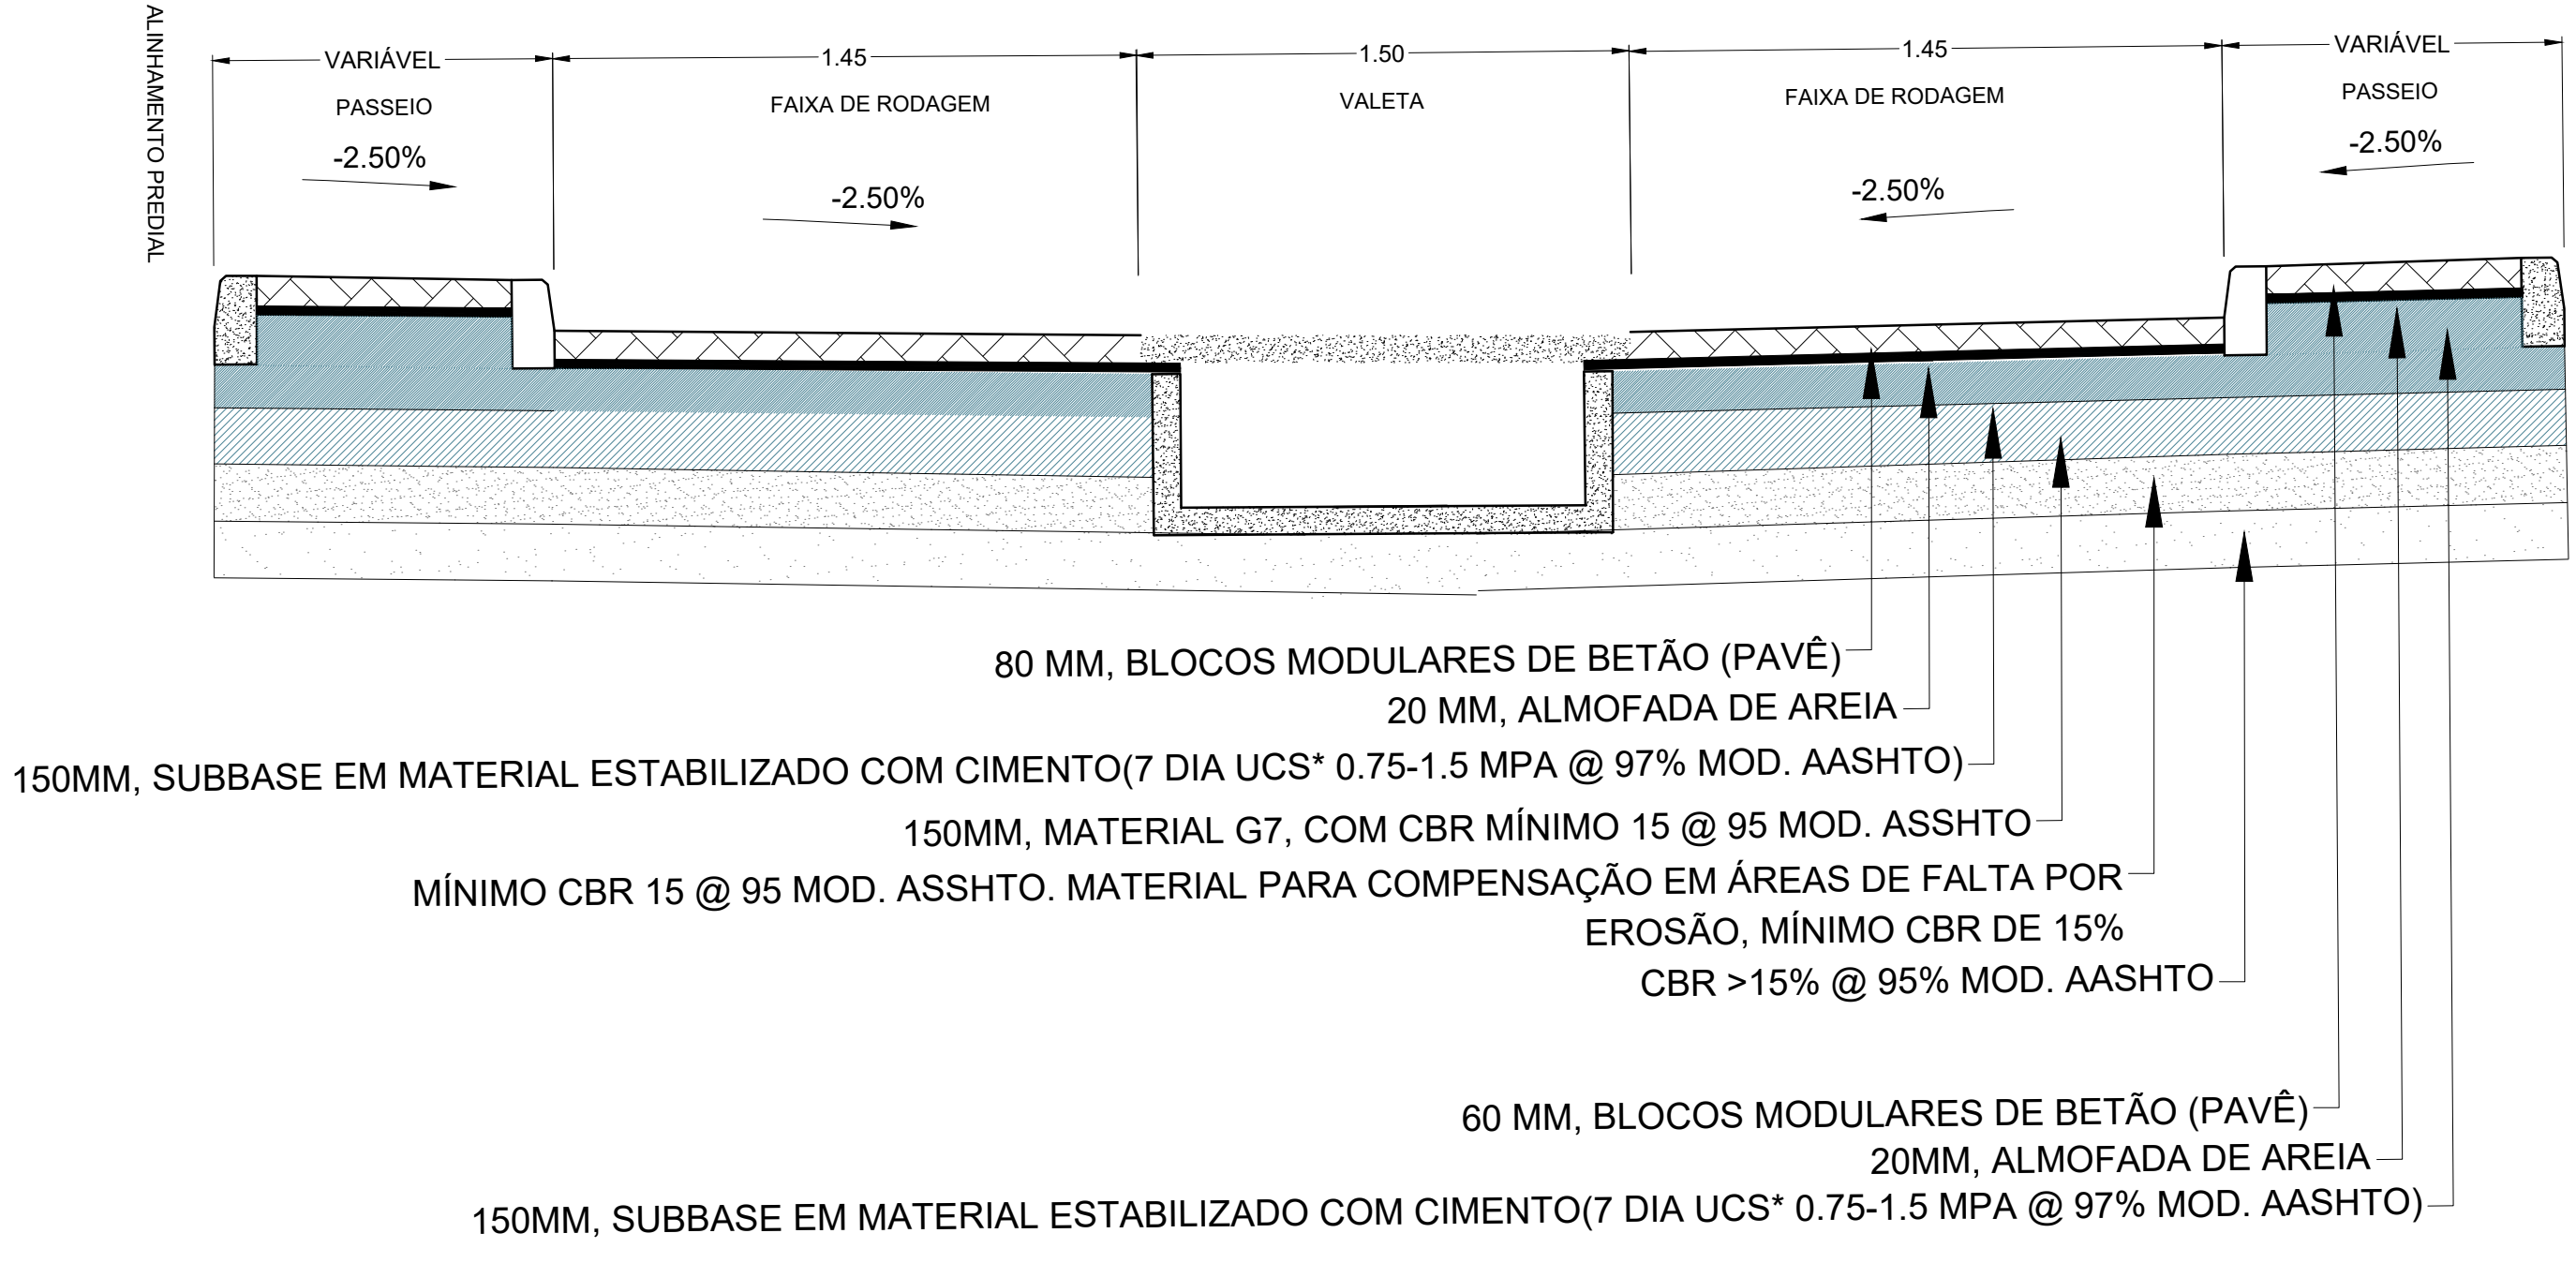


SECÇÃO TRANSVERSAL TIPO COM DRENO DE 360+3.841 A 825+0.971

ESCALA 1:25

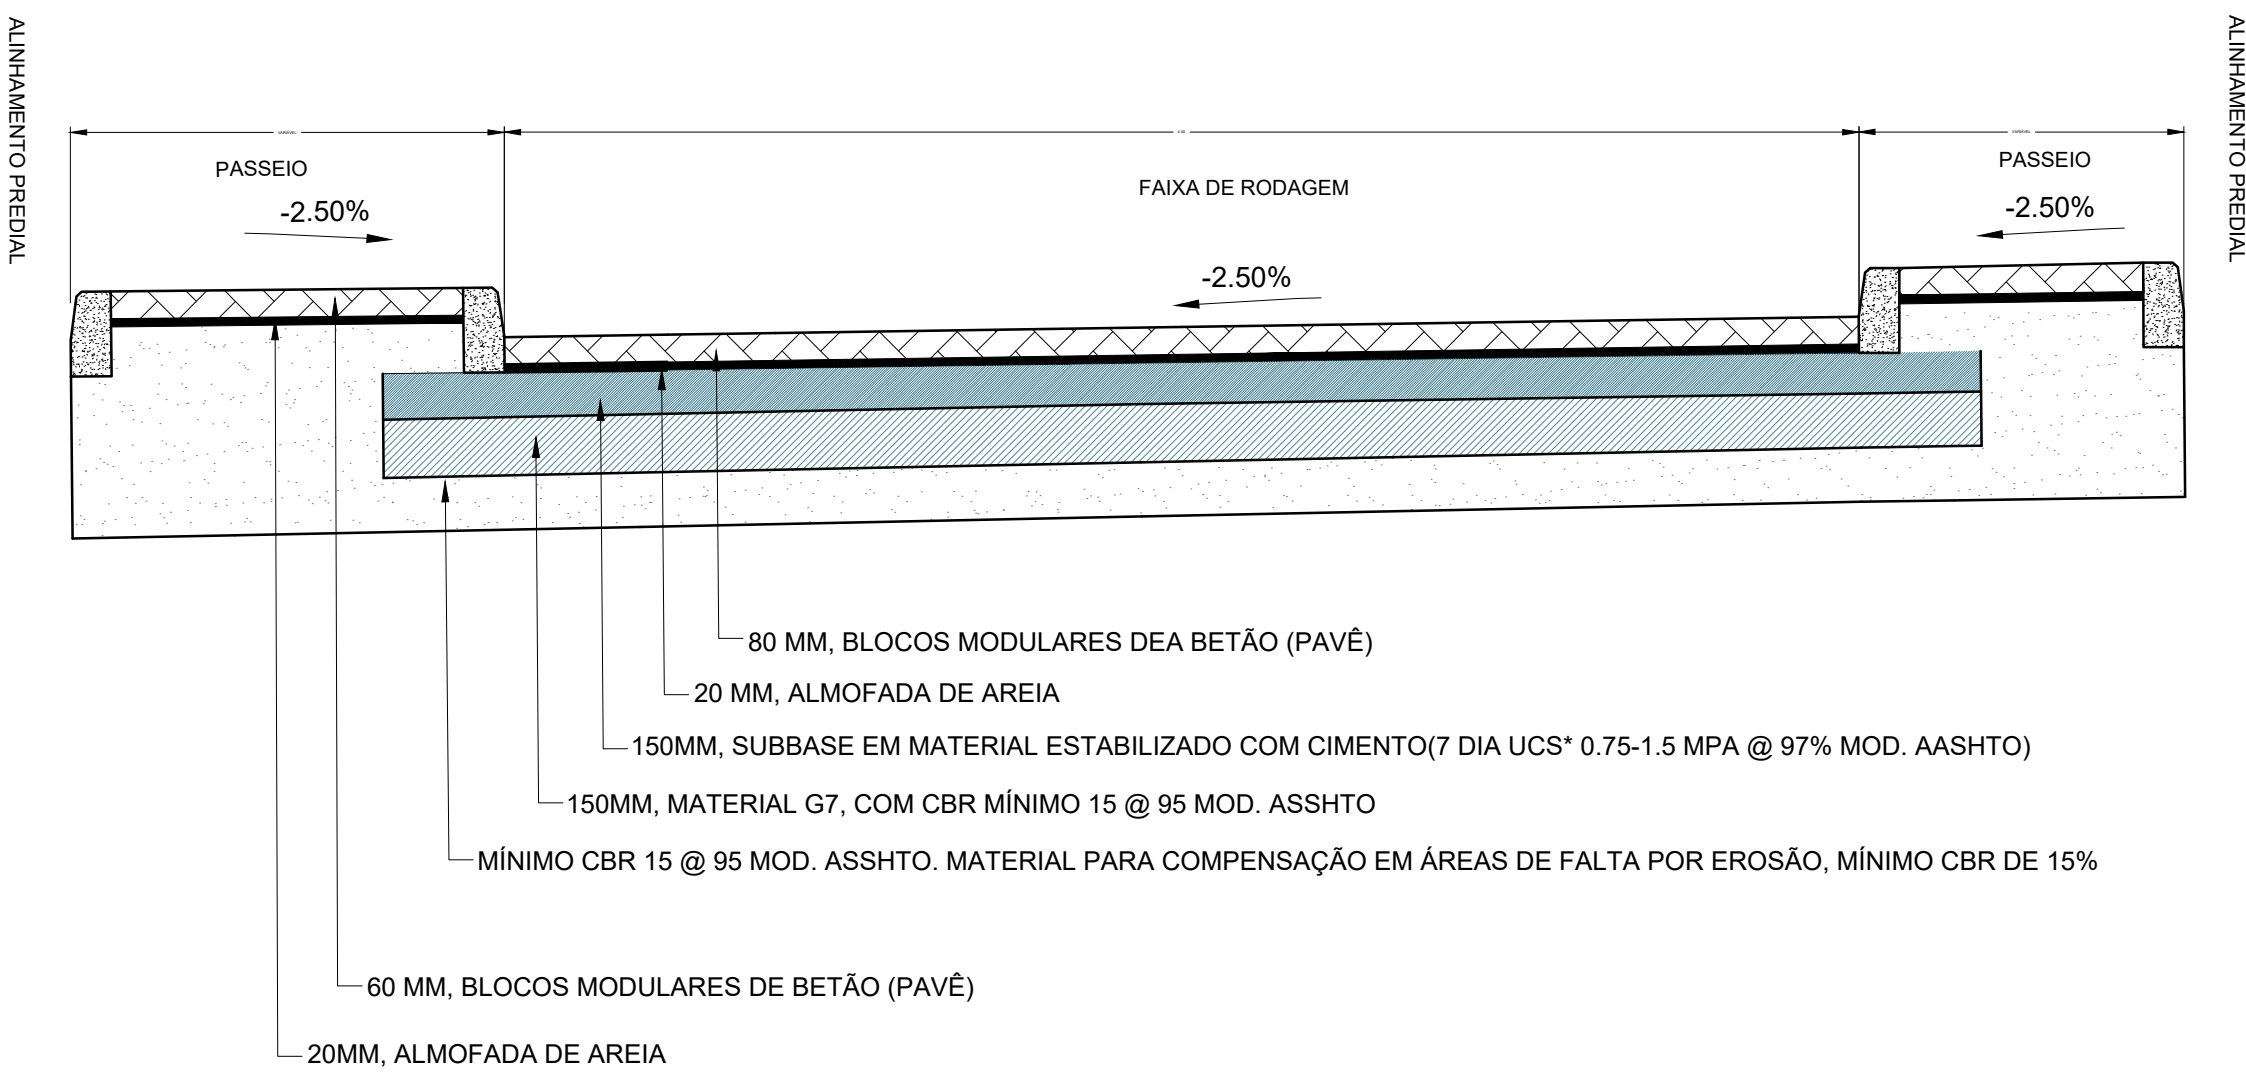


SECÇÃO TRANSVERSAL TIPO SEM DRENO DE 825+0.971 A 935+2.979


ESCALA 1:25

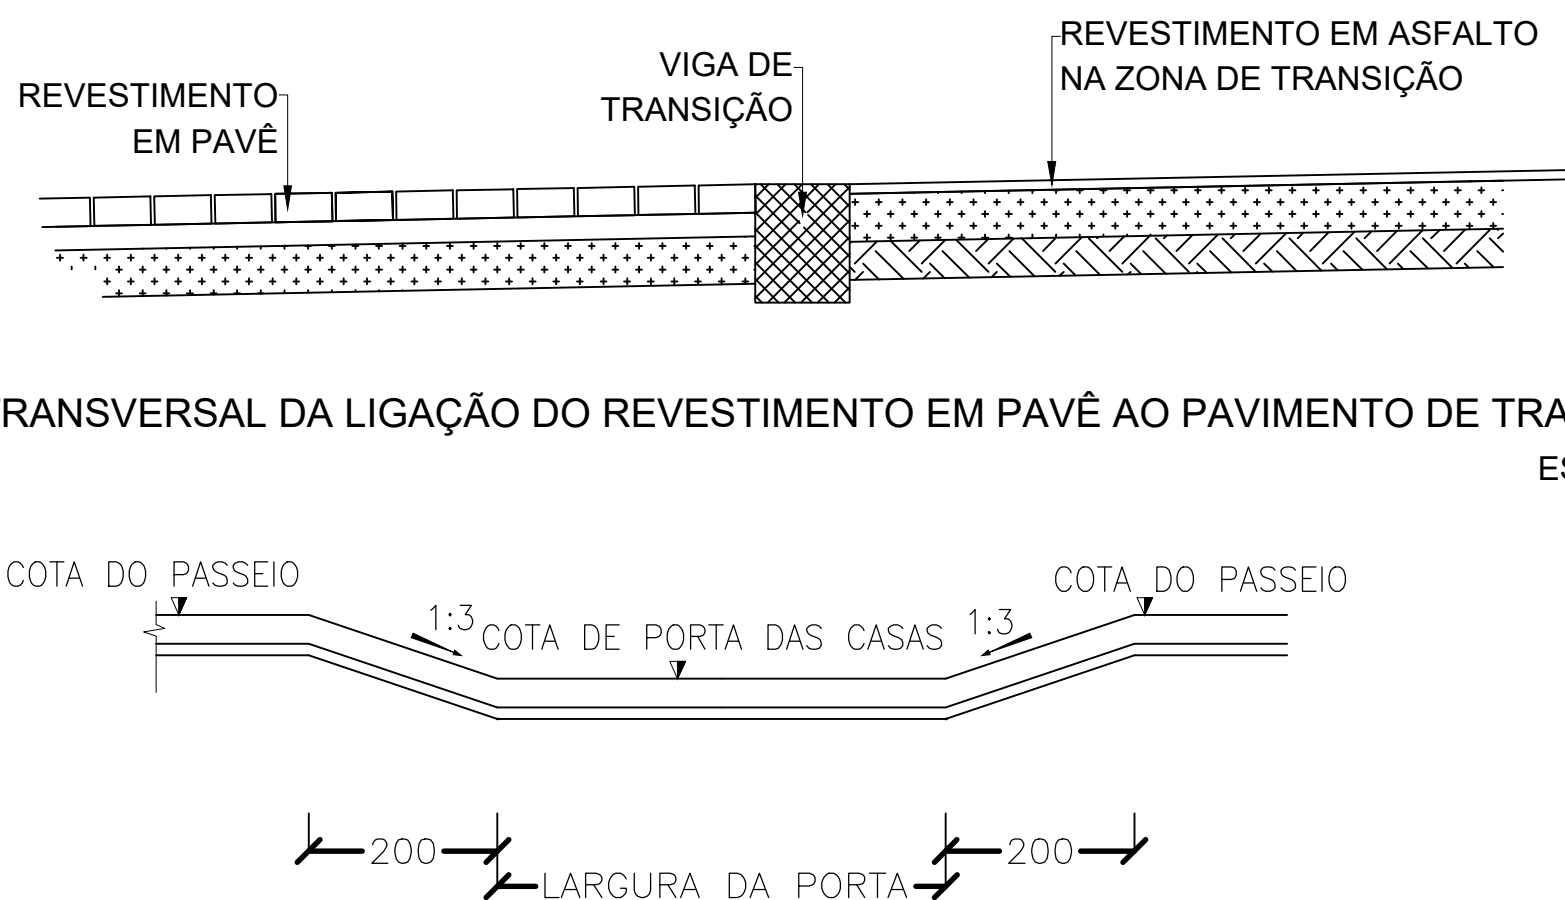

SECÇÃO LONGITUNAL NAS ENTRADAS DAS CASAS

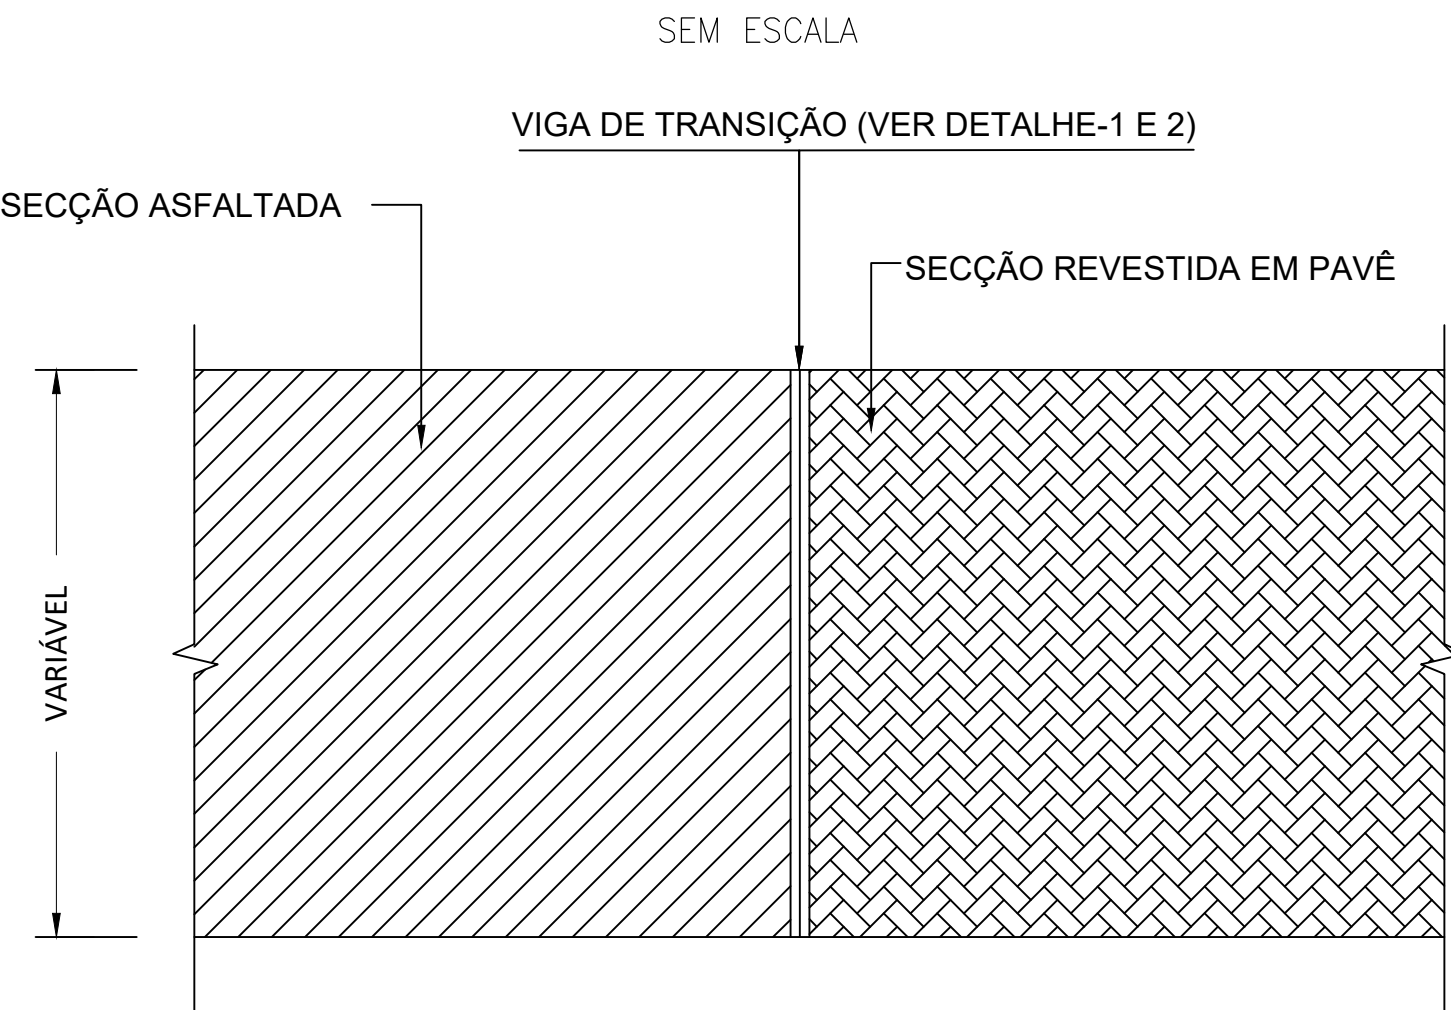


DETALHE - 4

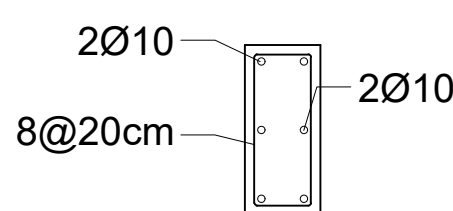


DETALHE-1: ARMADURA VIGA DE BORDADURA

ESCALA 1:20

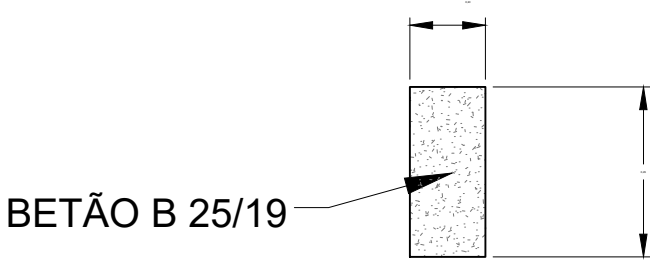

DETALHE-2: VIGA DE BORDADURA

ESCALA 1:25

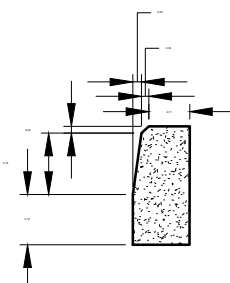

DETALHE-3 : LANCIL TIPO FIGURA-3

ESCALA 1:25

ESTE DESENHO NÃO PODE SERVIR DE BASE À EXECUÇÃO DA OBRA SEM O VISTO DE "BOM PARA EXECUÇÃO" DEVIDAMENTE RUBRICADO E DATADO PELA FISCALIZAÇÃO

Alteração	Data	Aprovado
-----------	------	----------

PROJECTO DE TRANSFORMAÇÃO URBANA DE MAPUTO
CONCEPÇÃO DE PLANOS, ESTUDOS DE ENGENHARIA E PROJECTO EXECUTIVO DE INFRA-ESTRUTURAS INTEGRADAS EM ASSENTAMENTOS INFORMAIS

NIPPON KOEI MOZAMBIQUE

ENGIDRO engineering solutions

AGRI.PRO AMBIENTE

FASE: D8.2 – REFORMULAÇÃO DO PROJECTO DO P9A

SUB-PROJECTO: SUB-PROJECTO DE VIAS

TÍTULO: CHAMANCULO B-RUA DA UFA: SECÇÕES TRANSVERSAIS TIPO

PROJECTOU: J6M182

VERIFICOU: FICHEIRO: E1428_D8.2_SC_CHMB_V18

APROVOU: SUBSTITUI

DESENHO: SUBSTITUI

ESPECIALIDADE: VIAS

DESENHO: D8.2B_SC_TS_CB-721

ESCALA: 1:25

DATA: ABRIL 2025

ESTE DESENHO ESTÁ PROTEGIDO PELO CÓDIGO DOS DIREITOS DE AUTOR, A SUA UTILIZAÇÃO PARA FINS DIFERENTES DOS ESTABELECIDOS CARECE DE AUTORIZAÇÃO ESCRITA DO AUTOR.