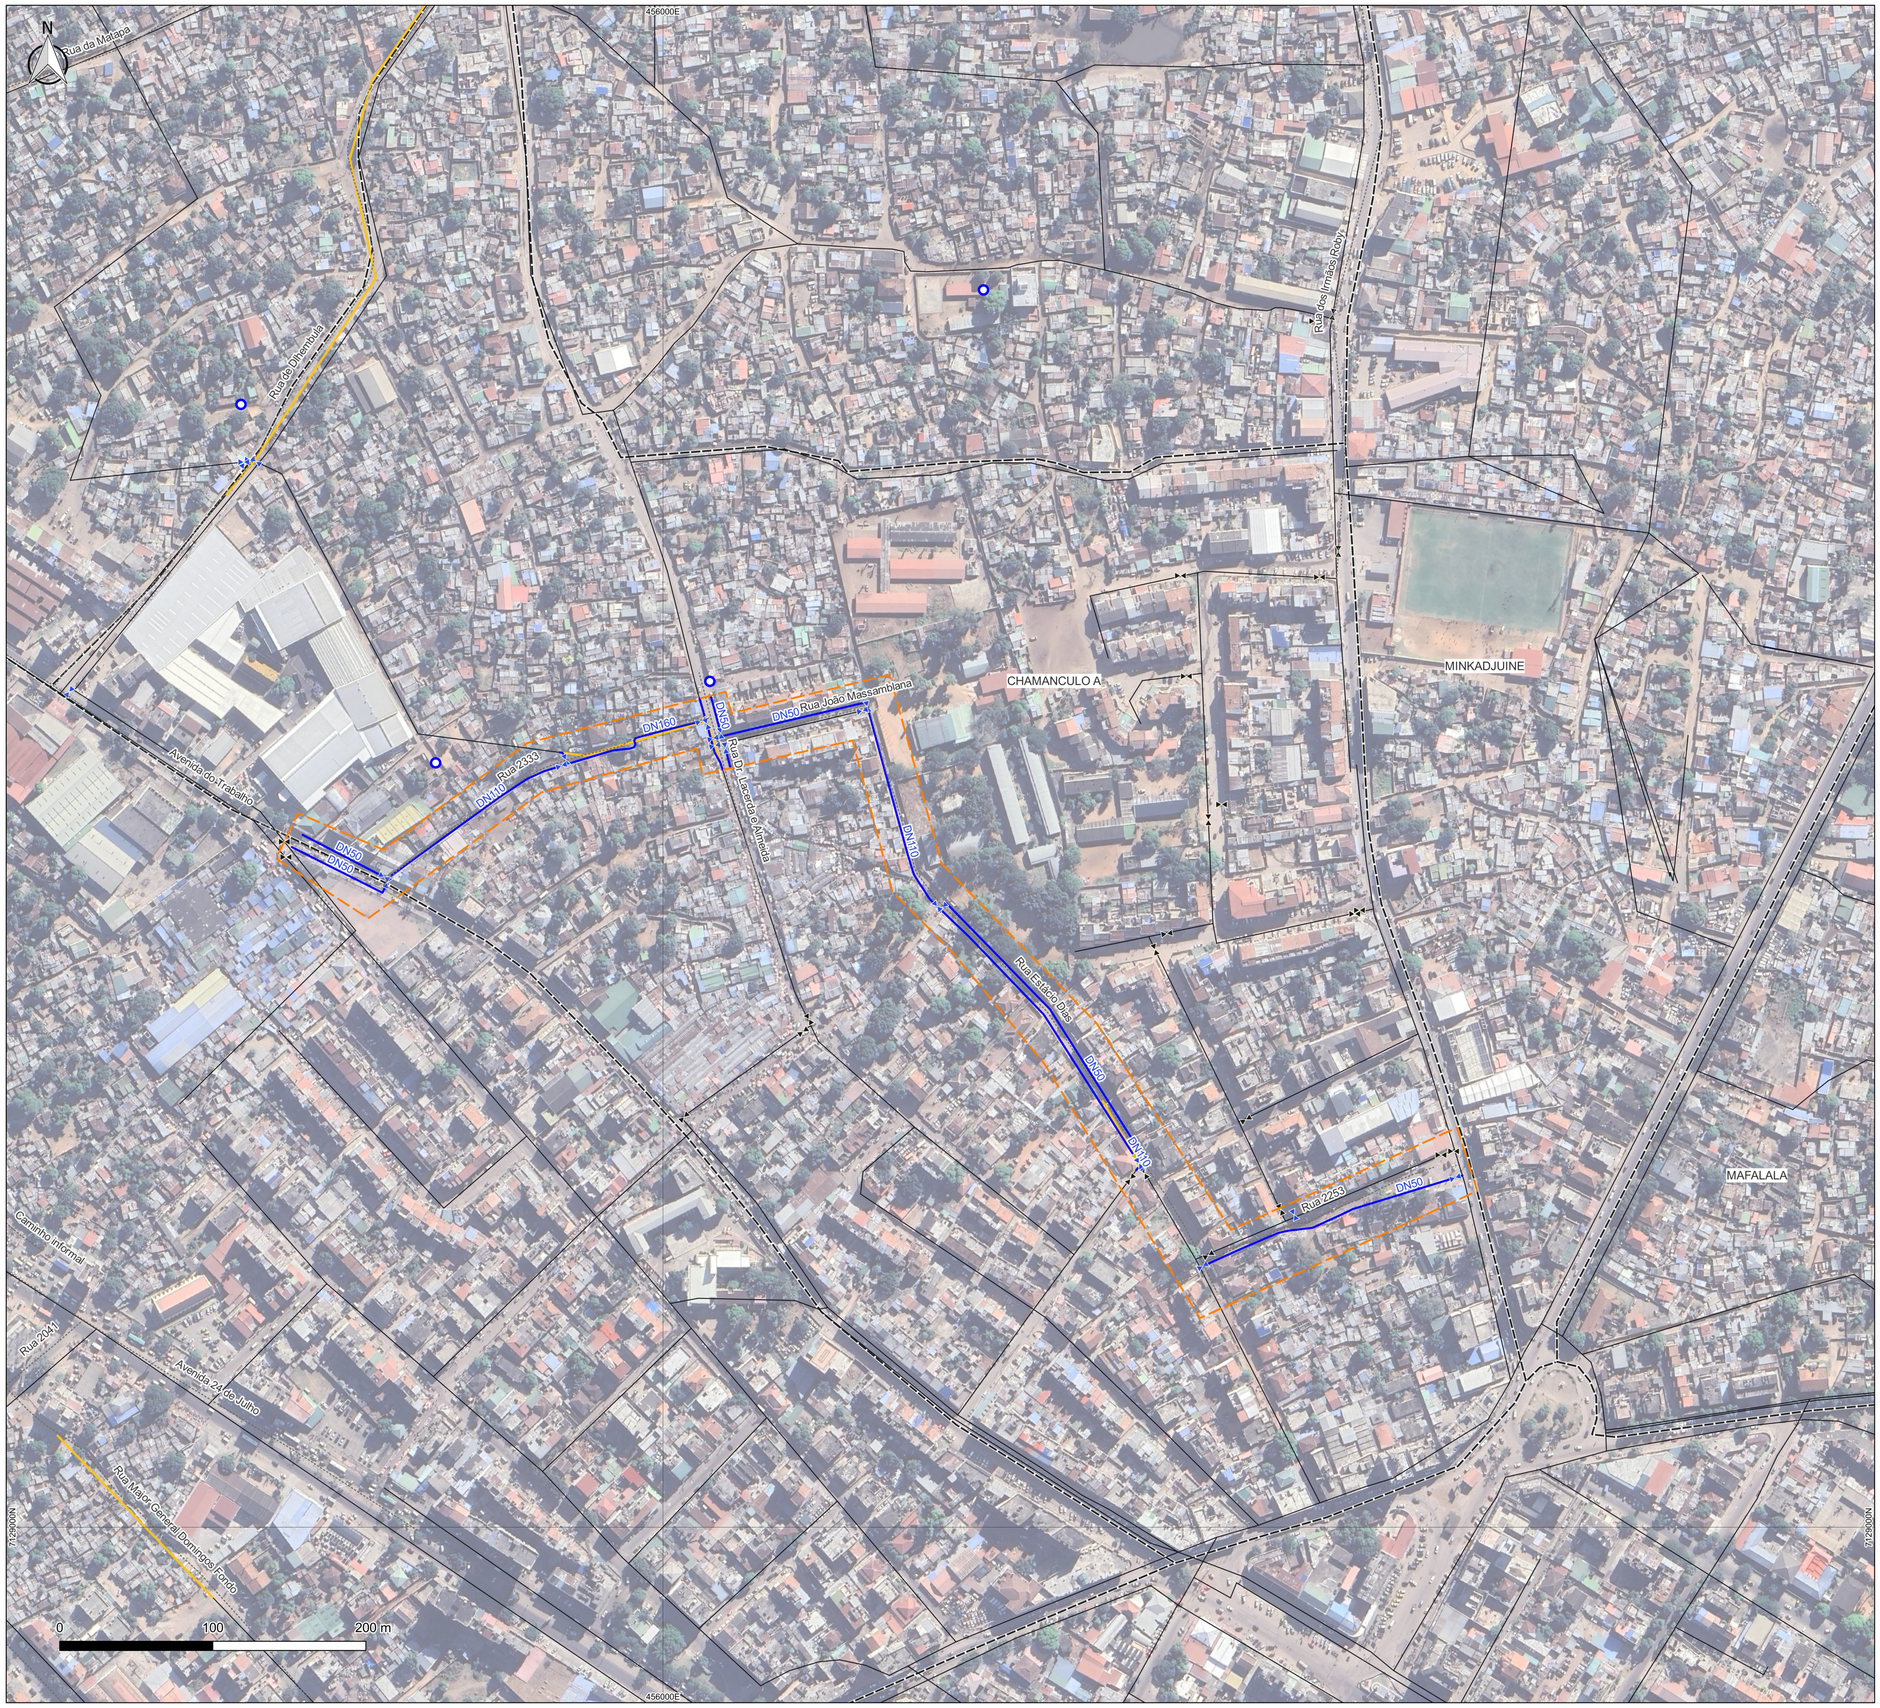

SIMBOLOGIA

REDE DE ABASTECIMENTO
- A MANTER
- A REMOVER
- PROPOSTA [PEAD]

VÁLVULAS DE SECCIONAMENTO
- A MANTER
- A REMOVER
- PROPOSTA

BOCAS / MARCOS DE INCÊNDIO

FONTANÁRIOS

LIMITE DE INTERVENÇÃO

BAIRROS MAPUTO

Intervenções de Abastecimento de Água - Chamanculo A-1

Tubagem	Extensão
PEAD DN50	703 m
PEAD DN75	10 m
PEAD DN110	560 m
PEAD DN160	96 m

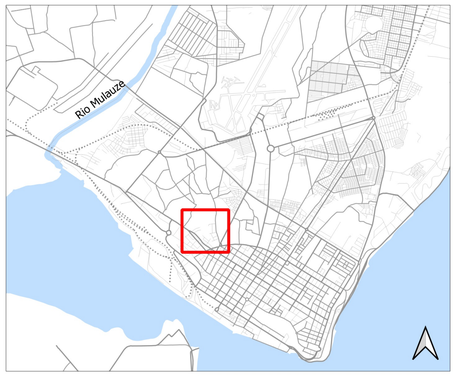

Coordenadas: WGS 84 / UTM zone 36S

NOTA: ESCALA 1:2 000 EM A1; ESCALA 1:4 000 EM A3

ESTE DESENHO NÃO PODE SERVIR DE BASE À EXECUÇÃO DA OBRA SEM O VISTO DE "BOM PARA EXECUÇÃO" DEVIDAMENTE RUBRICADO E DATADO PELA FISCALIZAÇÃO

Versão	Alteração	Data	Aprovado

CLIENTE

PROJECTO DE TRANSFORMAÇÃO URBANA DE MAPUTO
CONCEPÇÃO DE PLANOS, ESTUDOS DE ENGENHARIA E PROJECTO EXECUTIVO DE INFRA-ESTRUTURAS INTEGRADAS EM ASSENTAMENTOS INFORMAIS

NIPPON KOEI MOZAMBIQUE
ENGIDRO engineering solutions
AGRI.PRO AMBIENTE CONSULTORES, S.A.

FASE: D8.2 - REFORMULAÇÃO DO PROJECTO DO P9A

SUBPROJECTO: FASE 1 - OBRAS PRIORITÁRIAS - P9A - ABASTECIMENTO DE ÁGUA

TÍTULO: 'IMPLANTAÇÃO GERAL DAS INFRAESTRUTURAS - ABASTECIMENTO DE ÁGUA – ZONA DE INTERVENÇÃO - CHAMANCULO A-1

PROJECTOU	PROCESSO J6M182	ESPECIALIDADE	AA
VERIFICOU	FICHEIRO J6M182_D8.2_AA_02.3	DESENHO Nº	02.3
APROVOU	SUBSTITUI	ESCALA(S)	1: 2 000
DESENHOU	SUBSTITUIDO POR	DATA	ABRIL 2025

ESTE DESENHO ESTÁ PROTEGIDO PELO CÓDIGO DOS DIREITOS DE AUTOR. A SUA UTILIZAÇÃO PARA FINS DIFERENTES DOS ESTABELECIDOS CARECE DE AUTORIZAÇÃO ESCRITA DO AUTOR.