


SIMBOLOGIA	
	EXISTENTE A MANTER A REMOVER PROPOSTA
REDE DE ABASTECIMENTO DE ÁGUA*	— (solid blue line) — (dashed blue line) — (dashed orange line)
VÁLVULA DE SECCIONAMENTO	— (solid blue line) — (dashed blue line) — (dashed orange line)
BOCA DE INCÊNDIO	— (solid blue line) — (dashed blue line) — (dashed orange line)
FONTANÁRIO	— (solid blue line) — (dashed blue line) — (dashed orange line)
NÓ	— (solid blue line) — (dashed blue line) — (dashed orange line)
VALA / COLETOR / DRENO**	— (solid green line) — (dashed green line) — (dashed orange line)
LIMITE DE INTERVENÇÃO	— (solid orange line) — (dashed orange line) — (dashed orange line)

NOTAS:  
 (\*) - Rede de abastecimento de água proposta em PEAD PE100 PN10  
 (\*\*) - Solução proposta no âmbito do subprojeto de Drenagem.

SIMBOLOGIA	
— (solid blue line)	VÁLVULA DE SECCIONAMENTO FLANGEADA EM FFD
— (solid blue line)	UNião DE TRANSIÇÃO ELETROSOLDÁVEL/ROSCADO EM PEAD
— (solid blue line)	TÉ SIMPLES EM PEAD
— (solid blue line)	TÉ FLANGEADO EM FFD
— (solid blue line)	CURVA A 90° EM PEAD
— (solid blue line)	CURVA A 45° EM PEAD
— (solid blue line)	TROÇO EM PEAD
— (solid blue line)	UNião ELETROSOLDÁVEL EM PEAD
— (solid blue line)	REDUÇÃO LISA EM PEAD
— (solid blue line)	TAMPAO FIM DE LINHA EM PEAD
— (solid blue line)	STUB-END COM FLANGE LOUCA
— (solid blue line)	JUNTA DE TRANSIÇÃO PONTA LISA / FLANGE
— (solid blue line)	JUNTA DE TRANSIÇÃO TRAVADA PONTA LISA / FLANGE

NOTA:  
 TUBAGEM EM PEAD PE100 PN10  
 NAS LIGAÇÕES FLANGEADAS ENTERRADAS DEVERÃO SER APLICADAS MANGAS DE POLIETILENO NO ENVOLVIMENTO DAS FLANGES

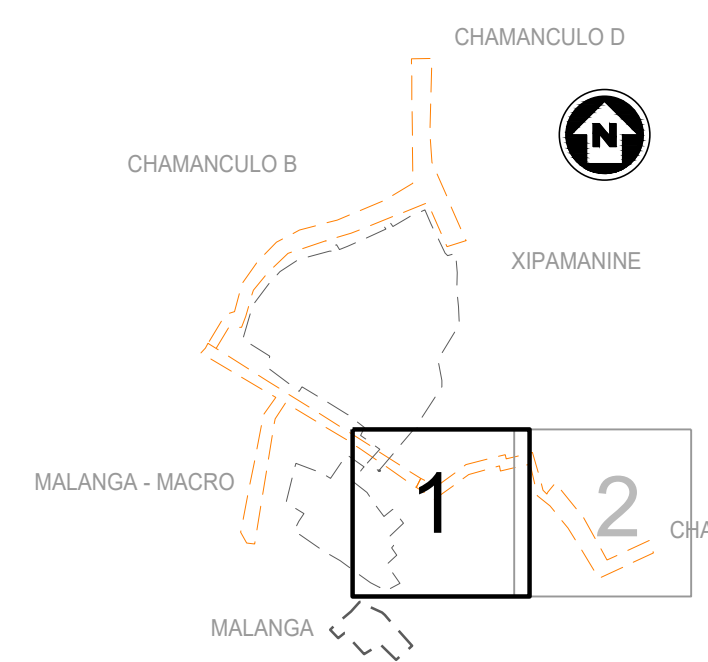

NOTA: ESCALA 1:1000 EM A1; ESCALA 1:2000 EM A3

ESTE DESENHO NÃO PODE SERVIR DE BASE À EXECUÇÃO DA OBRA SEM O VISTO DE "BOM PARA EXECUÇÃO" DEVIDAMENTE RUBRICADO E DATADO PELA FISCALIZAÇÃO

Versão	Alteração	Data	Aprovado

CLIENTE:

PROJECTO DE TRANSFORMAÇÃO URBANA DE MAPUTO  
 CONCEPÇÃO DE PLANOS, ESTUDOS DE ENGENHARIA E PROJECTO EXECUTIVO DE INFRA-ESTRUTURAS INTEGRADAS EM ASSENTAMENTOS INFORMAIS

FASE: D8.2 - REFORMULAÇÃO DO PROJECTO DO P9A

SUBJECTO: FASE 1 - OBRAS PRIORITÁRIAS - P9A - ABASTECIMENTO DE ÁGUA

TÍTULO: CHAMANCULO A IMPLANTAÇÃO E ELEMENTOS ACESSÓRIOS DA REDE MAPA DE NÓS (FOLHA 1 DE 2)

PROJECTO: J6M182 ESPECIALIDADE: AA

MEMBRU: J6M182\_08\_2\_AA\_03.1.1.0322 DESIGNO Nº: 03.1.1

APROVO: SUBSTITU: ESCALAS: 1:1000

DESENHO: SUBSTITUIDO POR: DATA: ABRIL 2025

ESTE DESENHO ESTÁ PROTEGIDO PELO CÓDIGO DOS DIREITOS DE AUTOR. A SUA UTILIZAÇÃO PARA FINS DIFERENTES DOS ESTABELECIDOS CARECE DE AUTORIZAÇÃO ESCRITA DO AUTOR.