


NOTA:
TUBAGEM EM PEAD PE100 PN10
NAS LIGAÇÕES FLANGEADAS ENTERRADAS DEVERÃO SER APLICADAS MANGAS DE POLIETILENO NO ENVOLVIMENTO DAS FLANGES

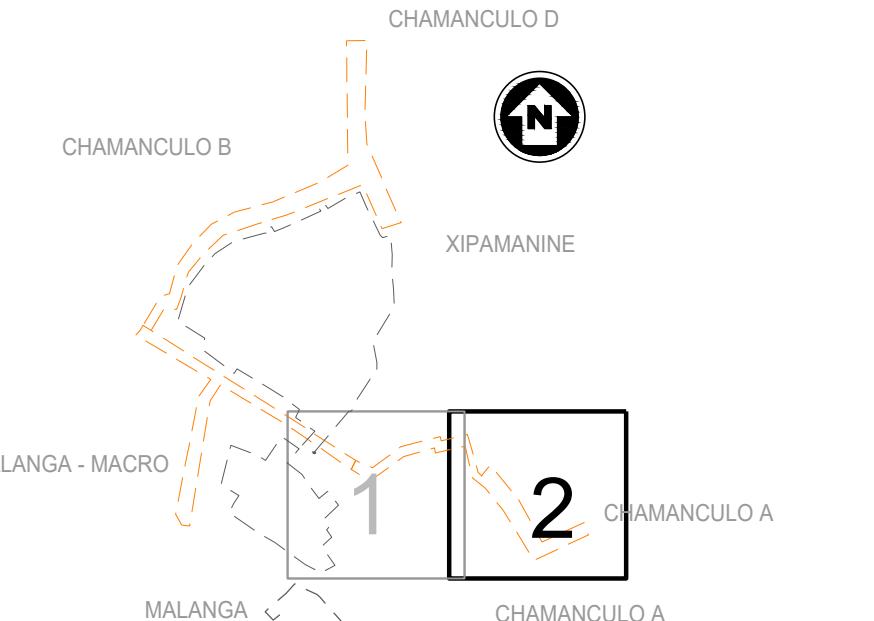

NOTA: ESCALA 1:1000 EM A1; ESCALA 1:2000 EM A3

ESTE DESENHO NÃO PODE SERVIR DE BASE À EXECUÇÃO DA OBRA SEM O VISTO DE "BOM PARA EXECUÇÃO" DEVIDAMENTE RUBRICADO E DATADO PELA FISCALIZAÇÃO

Verão	Alteração	Data	Aprovado
CLIENTE			
NISSAN KOEI MOZAMBIQUE			
ENGIDRO			
AGRI-PRO AMBIENTE CONSULTORES S.A.			
PROJETO DE TRANSFORMAÇÃO URBANA DE MAPUTO			
CONCEPÇÃO DE PLANOS, ESTUDOS DE ENGENHARIA E PROJETO EXECUTIVO DE INFRA-ESTRUTURAS INTEGRADAS EM ASSENTAMENTOS INFORMAIS			
FASE D8.2 - REFORMULAÇÃO DO PROJETO DO P9A			
SUBPROJETO FASE 1 - OBRAS PRIORITÁRIAS - P9A - ABASTECIMENTO DE ÁGUA			
TÍTULO CHAMANCULO A IMPLANTAÇÃO E ELEMENTOS ACESSÓRIOS DA REDE			
MAPA DE NÓS (2 DE 2)			
PROJETO J6M182	PROCESSO J6M182	ESCALA 1:1000	AA 03.1.2
VERIFICO	VERIFICO	VERIFICO	VERIFICO
APROVOU	SUSTITUI	SUSTITUI	SUSTITUI
DESENHOU	SUBSTITUTO POR	SUBSTITUTO POR	SUBSTITUTO POR

ESTE DESENHO ESTÁ PROTEGIDO PELO CÓDIGO DOS DIREITOS DE AUTOR. A SUA UTILIZAÇÃO PARA FINS DIFERENTES DOS ESTABELECIDOS CARECE DE AUTORIZAÇÃO ESCRITA DO AUTOR