


NOTA:
TUBAGEM EM PEAD PE100 PN10
NAS LIGAÇÕES FLANGEADAS ENTERRADAS DEVERÃO SER APLICADAS MANGAS DE POLIETILENO NO ENVOLVIMENTO DAS FLANGES

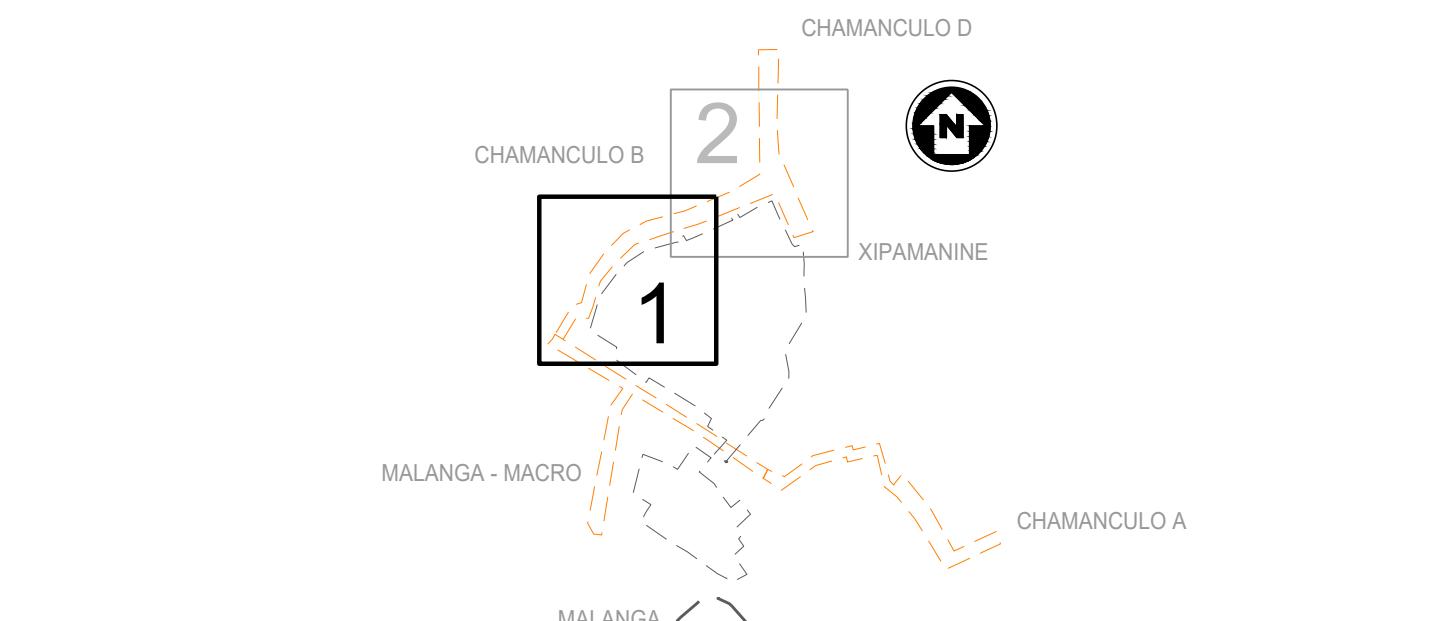

NOTA: ESCALA 1:1000 EM A1; ESCALA 1:2000 EM A3

ESTE DESENHO NÃO PODE SERVIR DE BASE À EXECUÇÃO DA OBRA SEM O VISTO DE "BOM PARA EXECUÇÃO" DEVIDAMENTE RUBRICADO E DATADO PELA FISCALIZAÇÃO

Verão	Alteração
	Data
	Aprovado

PROJETO DE TRANSFORMAÇÃO URBANA DE MAPUTO
CONCEPÇÃO DE PLANOS, ESTUDOS DE ENGENHARIA E PROJETO EXECUTIVO DE INFRA-ESTRUTURAS INTEGRADAS EM ASSENTAMENTOS INFORMAIS

NIIPPON KOEI MOZAMBIQUE

ENGIDRO engineering solutions

AGRI PRO AMBIENTE CONSULTORES S.A.

PROJETO: J6M182

PROCESSO: J6M182_D8_2_AA_03_1a22

ESPECIFICAÇÃO: AA

DATA: 03.2.1

VERIFICO: FICHEIRO: J6M182_D8_2_AA_03_1a22

APROVOU: SUSTITUIU:

DESENHO: SUBSTITUTO POR:

DATA: ABRIL 2025