


SIMBOLOGIA	
—	VALVULA DE SECCIONAMENTO FLANGEADA EM FFD
—	TROÇO EM PEAD
—	UNIÃO DE TRANSIÇÃO ELETROSSOLDÁVEL-ROSCADO EM PEAD
—	REDUÇÃO LISA EM PEAD
—	TAMPÃO FIM DE LINHA EM PEAD
—	STUB-END COM FLANGE LOUCA
—	CURVA A 90° EM PEAD
—	JUNTA DE TRANSIÇÃO PONTA LISA / FLANGE
—	JUNTA DE TRANSIÇÃO TRAVAPOINTA LISA / FLANGE

NOTA:  
TUBAGEM EM PEAD PE100 PN10  
NAS LIGAÇÕES FLANGEADAS ENTERRADAS DEVERÁ SER APPLICADA MANGA DE POLIETILENO NO ENVOLVIMENTO DAS FLANGES

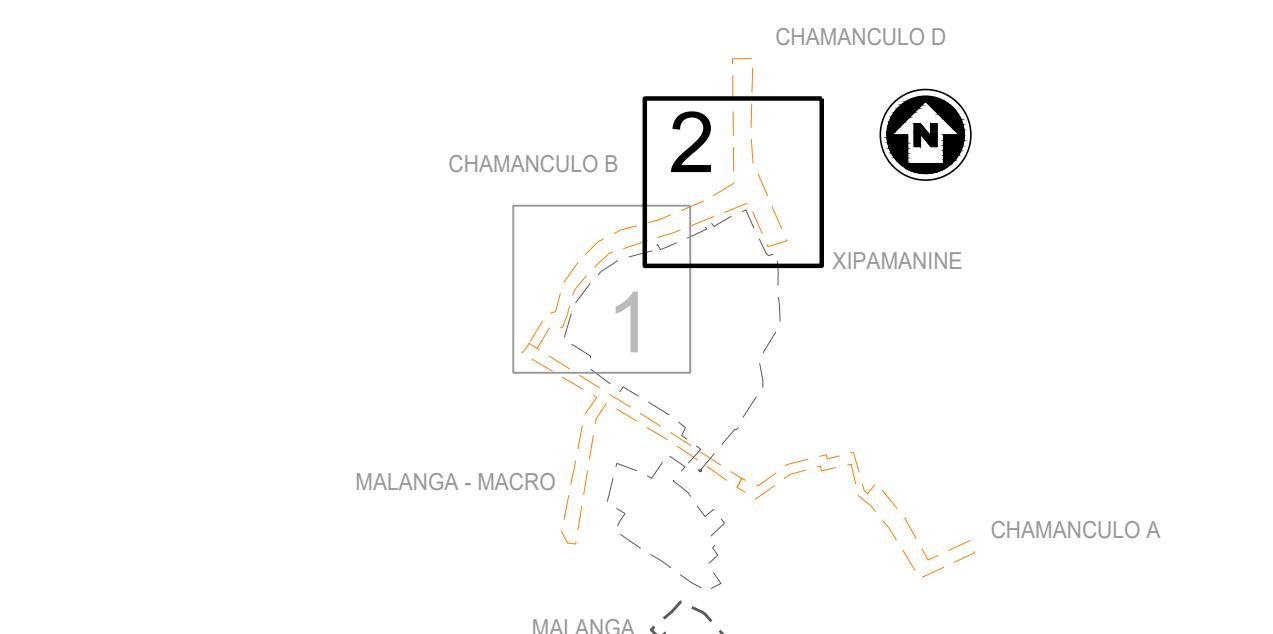

NOTA: ESCALA 1:1000 EM A1; ESCALA 1:2000 EM A3

ESTE DESENHO NÃO PODE SERVIR DE BASE À EXECUÇÃO DA OBRA SEM O VISTO DE "BOM PARA EXECUÇÃO" DEVIDAMENTE RUBRICADO E DATADO PELA FISCALIZAÇÃO

Versão	Alteração	Data	Aprovado
Projeto de Transformação Urbana de Maputo			
Concepção de Planos, Estudos de Engenharia e Projeto Executivo de Infra-Estruturas Integradas em Assentamentos Informais			
NIIPPON KOEI MOZAMBIQUE			
ENGIDRO engineering solutions			
AGRI PRO AMBIENTE CONSULTORES S.A.			
PROJETO: J6M182	ESPECIFICAÇÃO: AA	DATA: 03.2.2025	VERIFICOU: J6M182_D6_2_A4_I0_1a22
APROVOU: DESENHO:	SUSTITUI:	DATA: ABRIL 2025	SUSTITUTO POR:

ESTE DESENHO ESTA PROTEGIDO PELO CÓDIGO DOS DIREITOS DE AUTOR. A SUA UTILIZAÇÃO PARA FINOS DIFERENTES DOS ESTABELECIDOS CARECE DE AUTORIZAÇÃO ESCRITA DO AUTOR.