



TORNEIRA DE QUINTAL

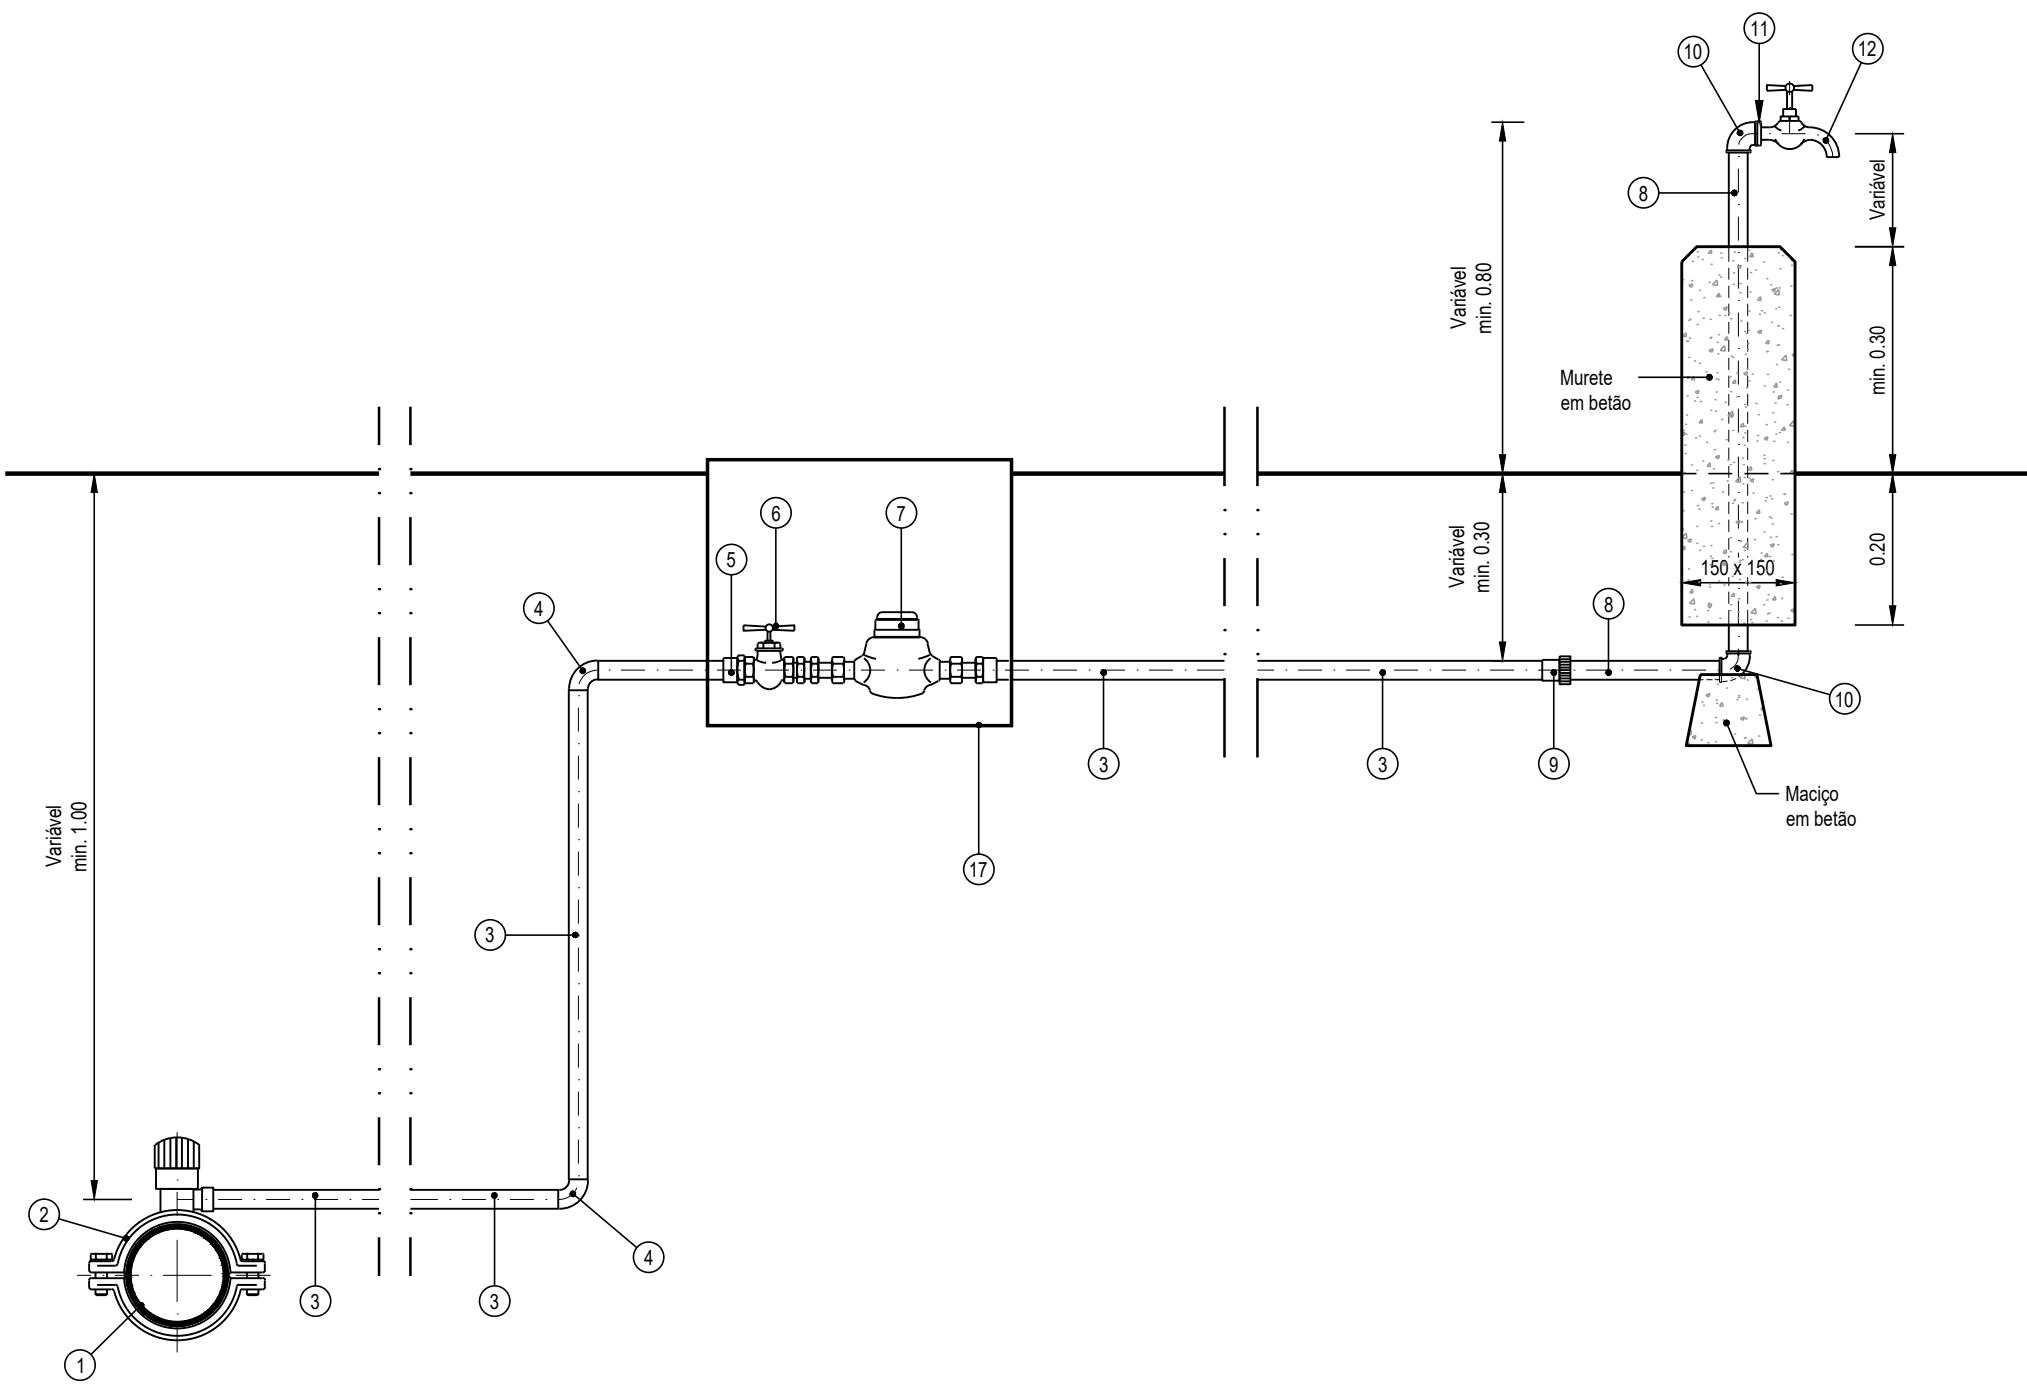


FONTANÁRIO

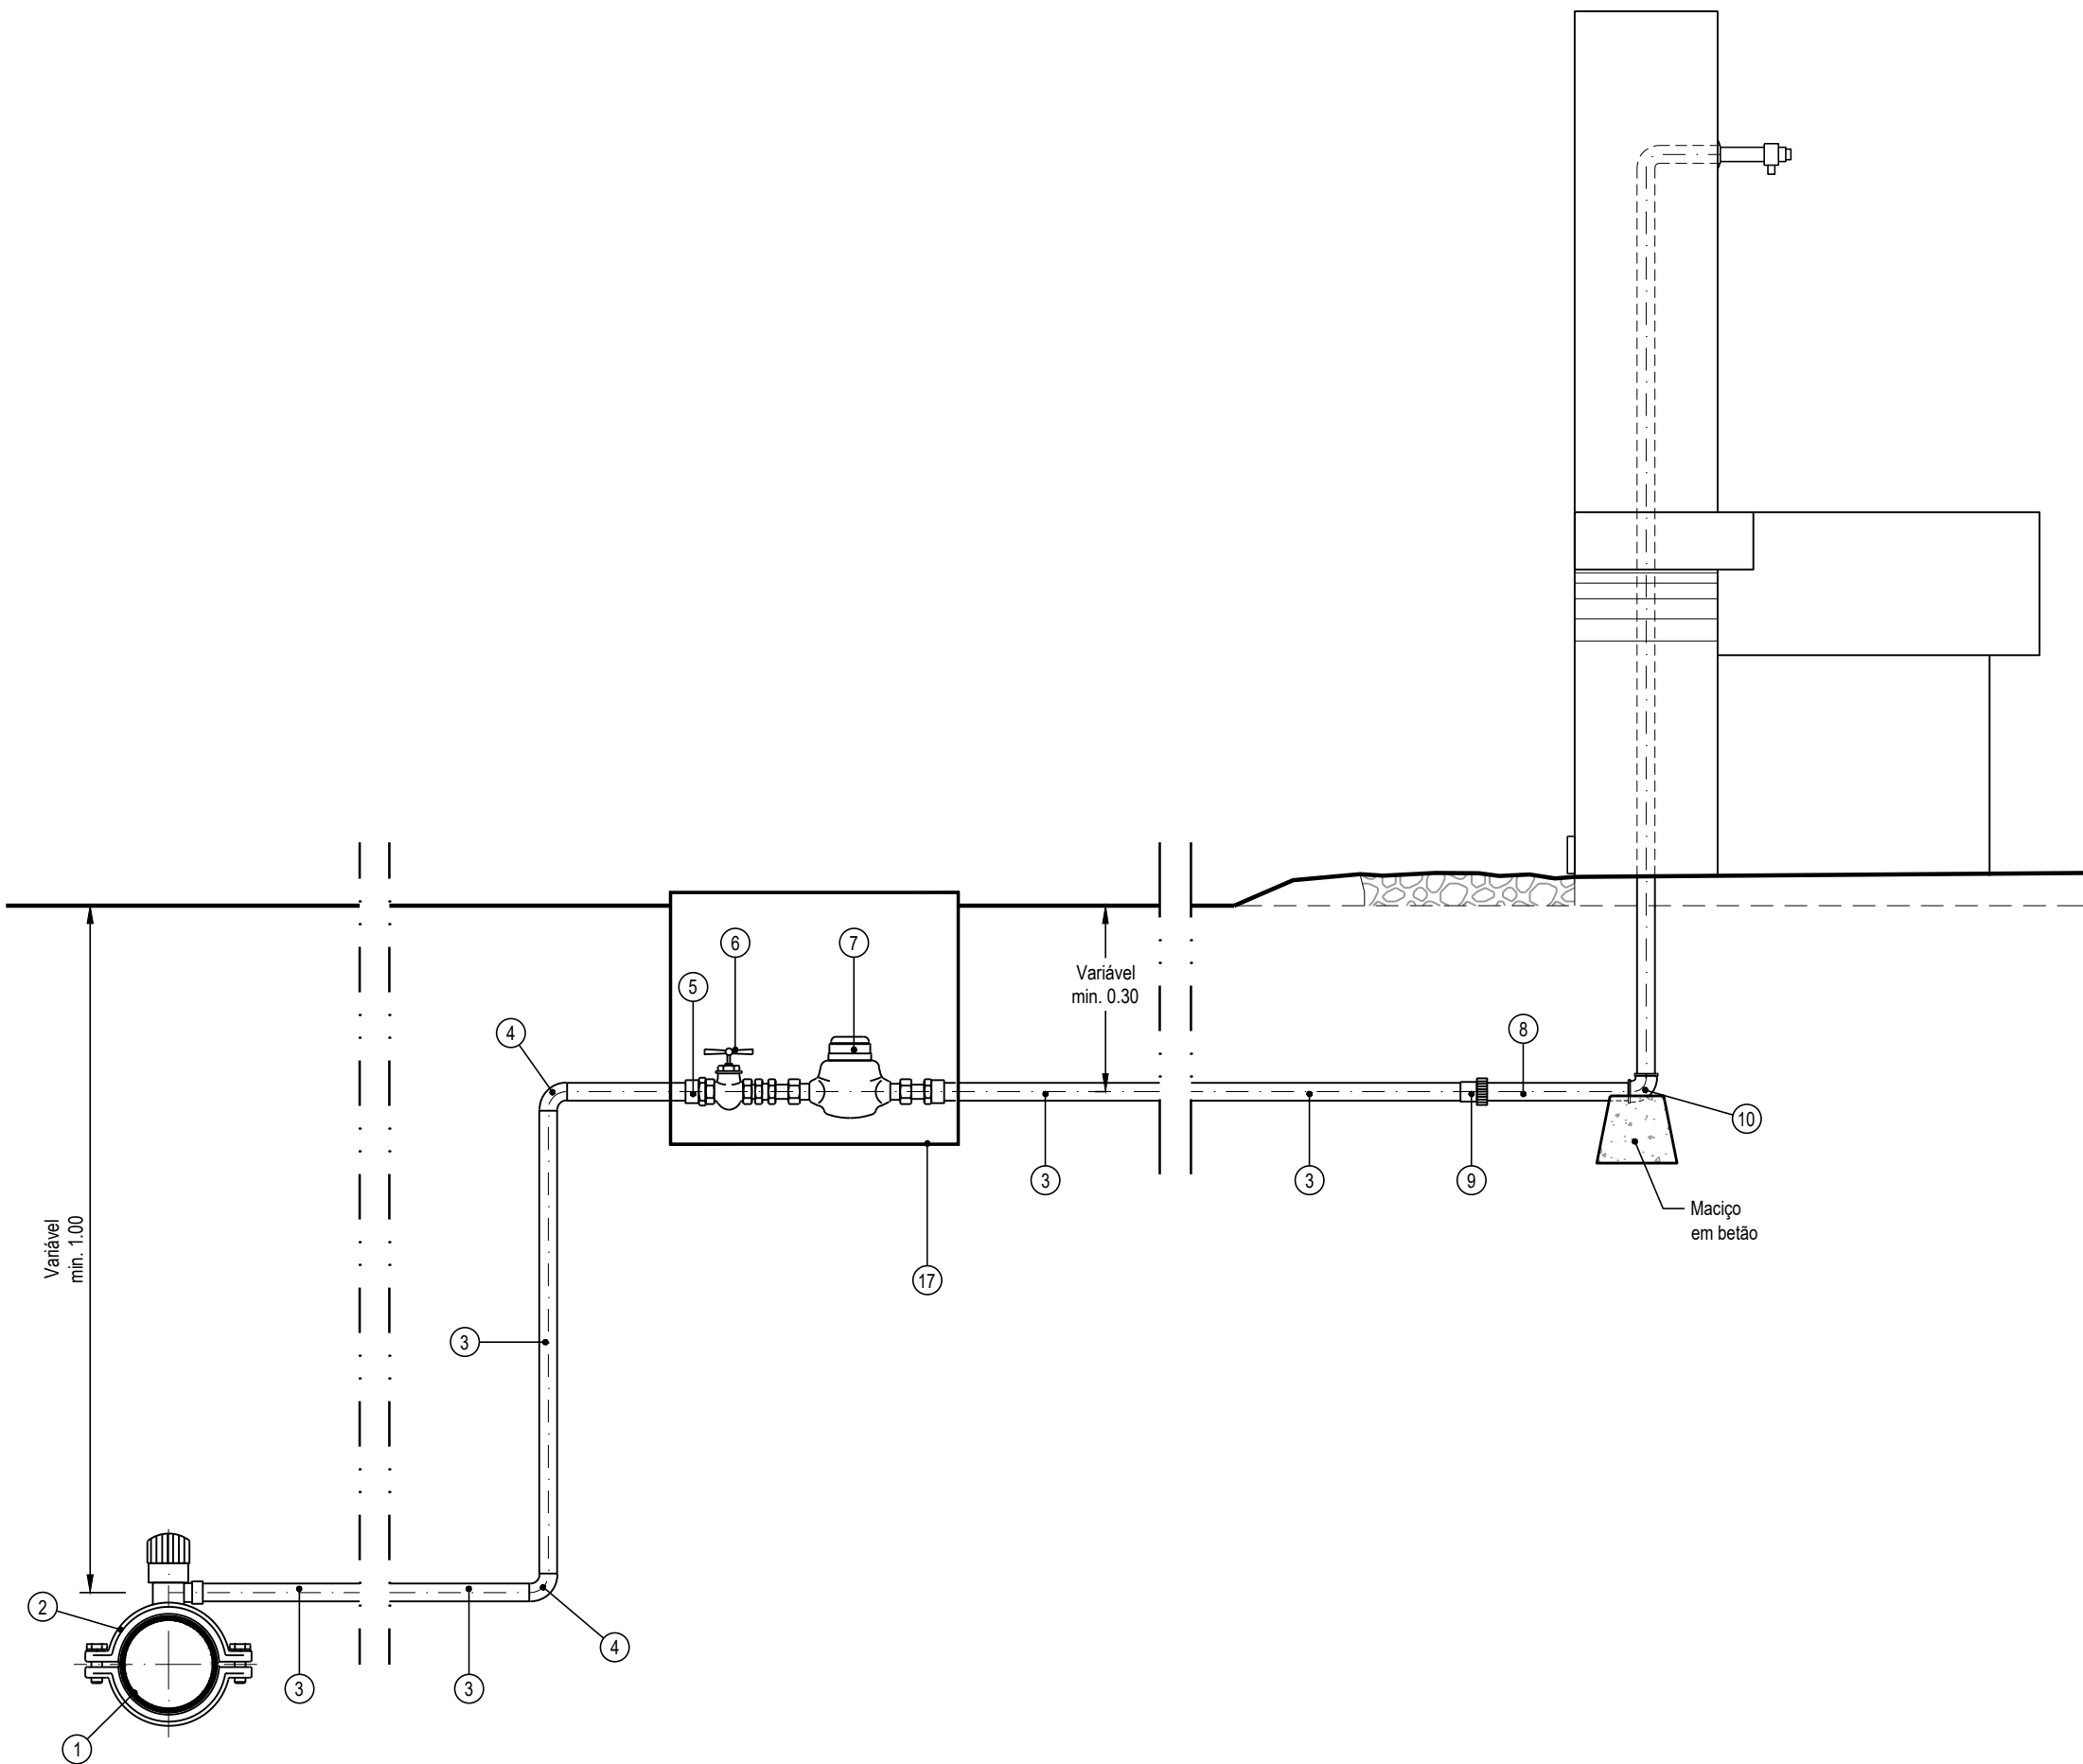


- LEGENDA
- TUBAGEM DE DISTRIBUIÇÃO EM PEAD
 - TOMADA EM CARGA EM PEAD
 - TUBAGEM EM PEAD, DN 20/25 mm
 - CURVA A 90° EM PEAD, DN 20/25 mm
 - ADAPTADOR MACHO PEAD / AG, DN 20/25 mm
 - VÁLVULA DE SECCIONAMENTO
 - CONTADOR
 - TUBAGEM EM AÇO GALVANIZADO, DN 20/25 mm
 - ADAPTADOR FEMEA PEAD / AG, DN 20/25 mm
 - CURVA A 90° EM AÇO GALVANIZADO, DN 20/25 mm
 - PLACA DE REDUÇÃO, DN 20/25 x15 mm
 - TORNEIRA DN 15mm
 - ADAPTADOR PEAD/ LATÃO, INCLUINDO UNIÃO ELECTROSOLDÁVEL COM LIGAÇÃO FÊMEA
 - UNIÃO DE ASSENTO CÔNICO LATÃO FF
 - COLUNA EM AÇO GALVANIZADO (no muro de vedação ou na fachada do edifício)
 - CAIXA EM PVC COM PORTA E FECHADURA
 - CAIXA EM PVC COM TAMPA E CADEADO

LIGAÇÃO DOMICILIÁRIA

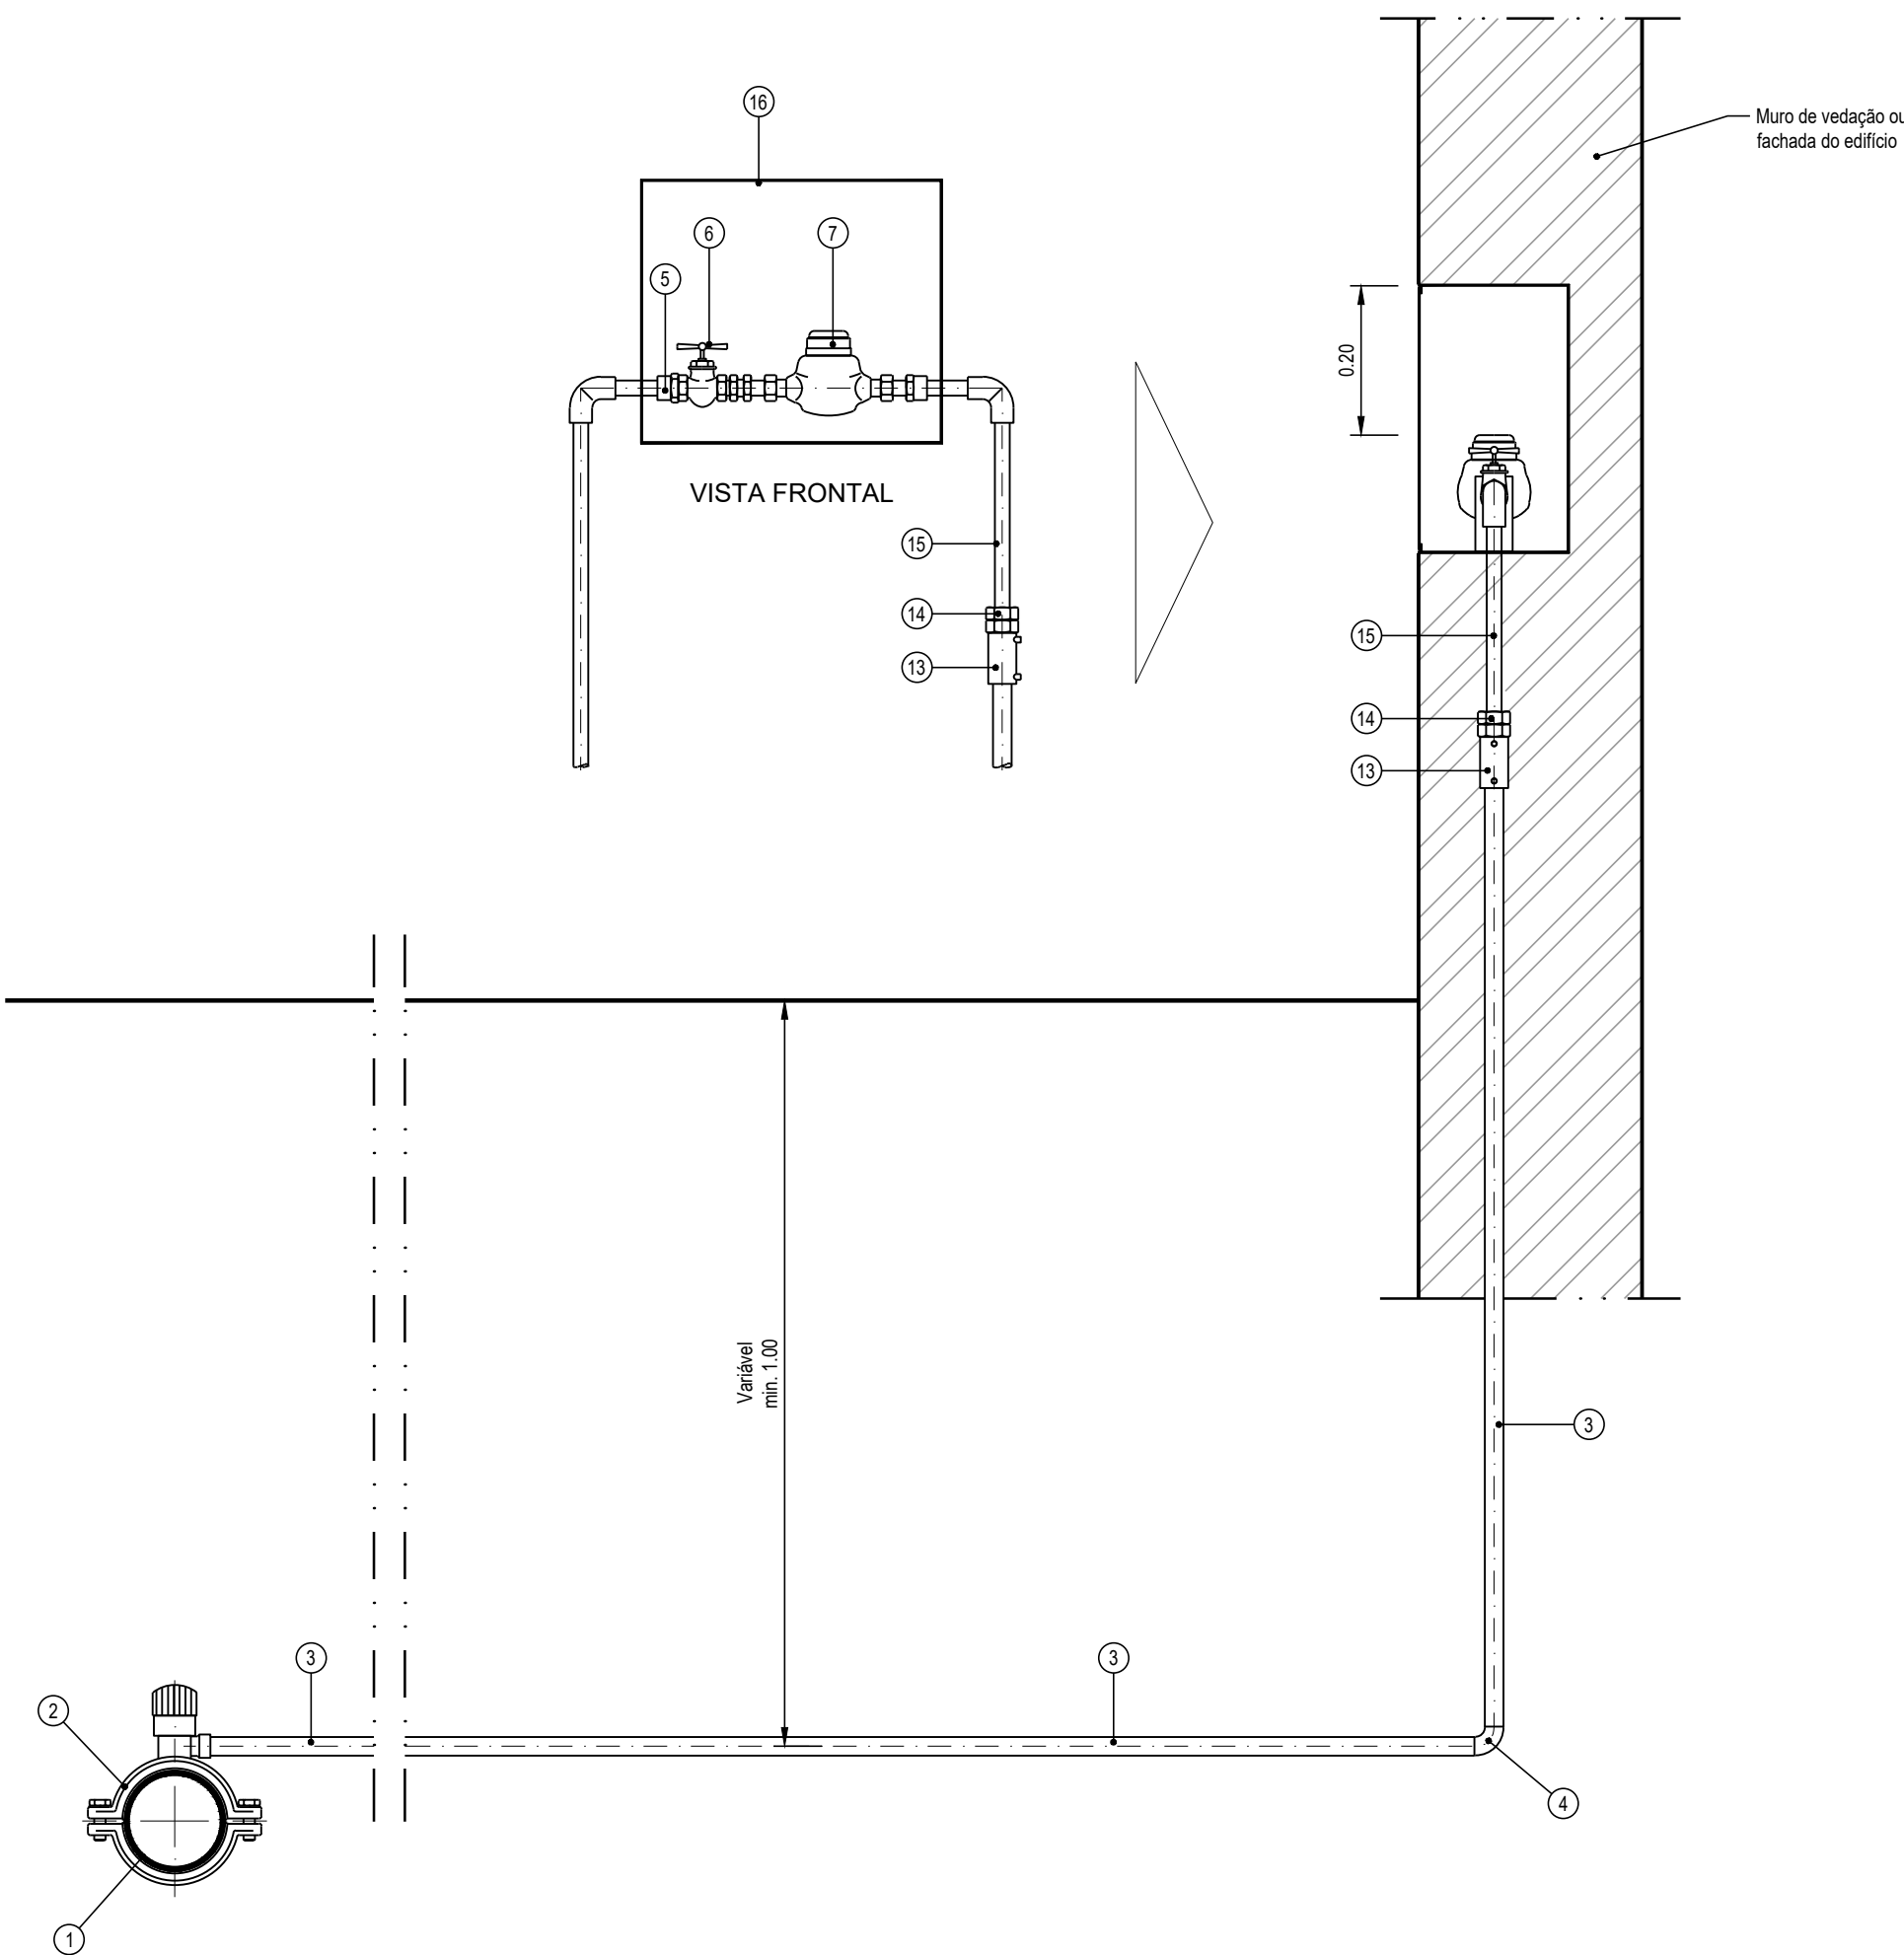

VÁLVULA DE SECCIONAMENTO

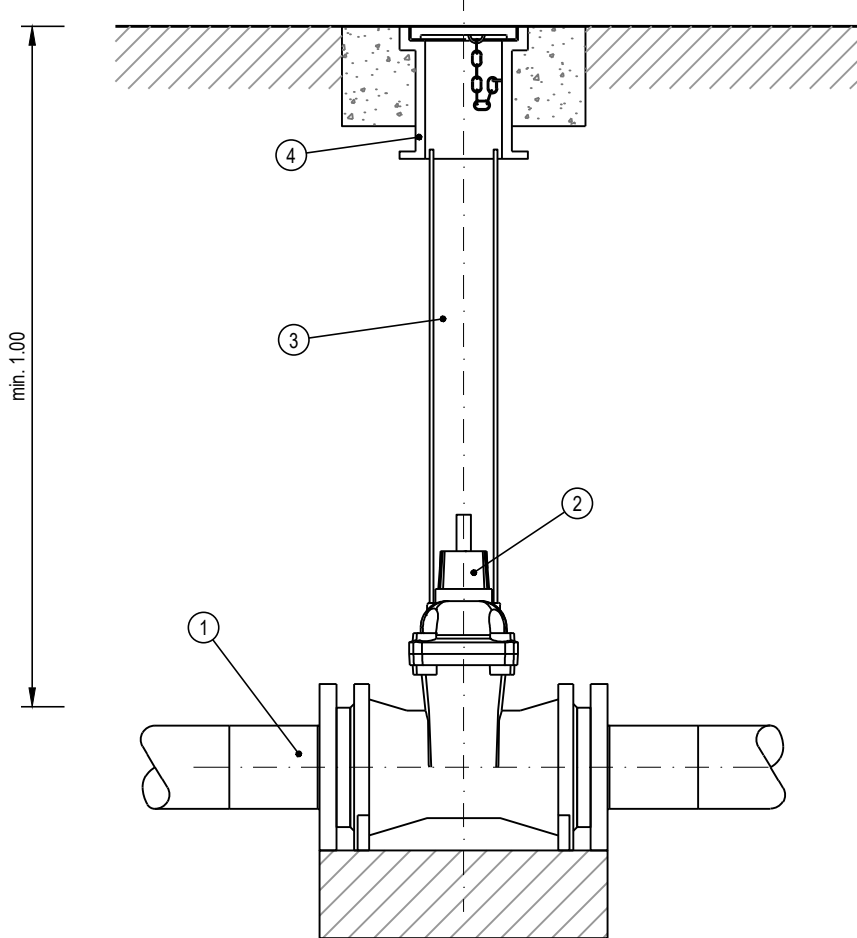

- LEGENDA:
- TERMINAL (STUB-END) DN # COM FLANGE LOUCA EM AÇO DN # PN 10
 - VÁLVULA DE SECCIONAMENTO EM F. F. DUCTIL DO TIPO CUNHA, FLANGEADA, DN # PN 10
 - TUBO DE PVC
 - CABEÇA MÓVEL DE F. FUNDIDO (CABEÇA REDONDA)

- DIÂMETRO DA CONDUITA DA REDE DE DISTRIBUIÇÃO / ADUTORA

- NOTAS:
- Tubagens, acessórios e órgãos de manobra PN10.
 - Devem ser usadas curvas sempre que o raio de curvatura seja inferior a 30 x DN.
 - Considera-se incluído nos acessórios todas as juntas, parafusos, porcas e anilhas necessárias.
 - Em todas as flanges enterradas deverão ser aplicadas, com 30% de sobreposição, bandas à base de polietileno de protecção química e protecção mecânica, de acordo com o especificado no caderno de encargos.

NOTA: ESCALA 1:10 EM A1; ESCALA 1:20 EM A3

ESTE DESENHO NÃO PODE SERVIR DE BASE À EXECUÇÃO DA OBRA SEM O VISTO DE "BOM PARA EXECUÇÃO" DEVIDAMENTE RUBRICADO E DATADO PELA FISCALIZAÇÃO

Projeto	Alteração	Data	Aprovado
Versão			

CLIENTE				PROJECTO DE TRANSFORMAÇÃO URBANA DE MAPUTO CONCEPÇÃO DE PLANOS, ESTUDOS DE ENGENHARIA E PROJECTO EXECUTIVO DE INFRA-ESTRUTURAS INTEGRADAS EM ASSENTAMENTOS INFORMAIS			
NIPPON KOEI MOZAMBIQUE				FASE D8.2- REFORMULAÇÃO DO PROJECTO DO P9A			
ENGIDRO engineering solutions				SUBPROJECTO FASE 1 - OBRAS PRIORITÁRIAS - P9A - ABASTECIMENTO DE ÁGUA			
AGRI.PRO AMBIENTE CONSULTORES, S.A.				TÍTULO VÁLVULAS DE SECCIONAMENTO, RAMAIS PARA LIGAÇÃO DOMICILIÁRIA, TORNEIRA DE QUINTAL E FONTANÁRIOS - PORMENORES			
PROJECTO		PROCESSO		ESPECIALIDADE		AA	
VERIFICOU		FICHEIRO		DESIGNO VP		05	
APROVOU		SUBSTITUI		ESCALAS		1:10 / 1:20	
DESENHO		SUBSTITUIDO POR		DATA		ABRIL 2025	

ESTE DESENHO ESTÁ PROTEGIDO PELO CÓDIGO DOS DIREITOS DO AUTOR. A SUA UTILIZAÇÃO PARA FINS DIFERENTES DOS ESTABELECIDOS CARECE DE AUTORIZAÇÃO ESCRITA DO AUTOR.