



REDE DE DRENAGEM - ZONA MALANGA

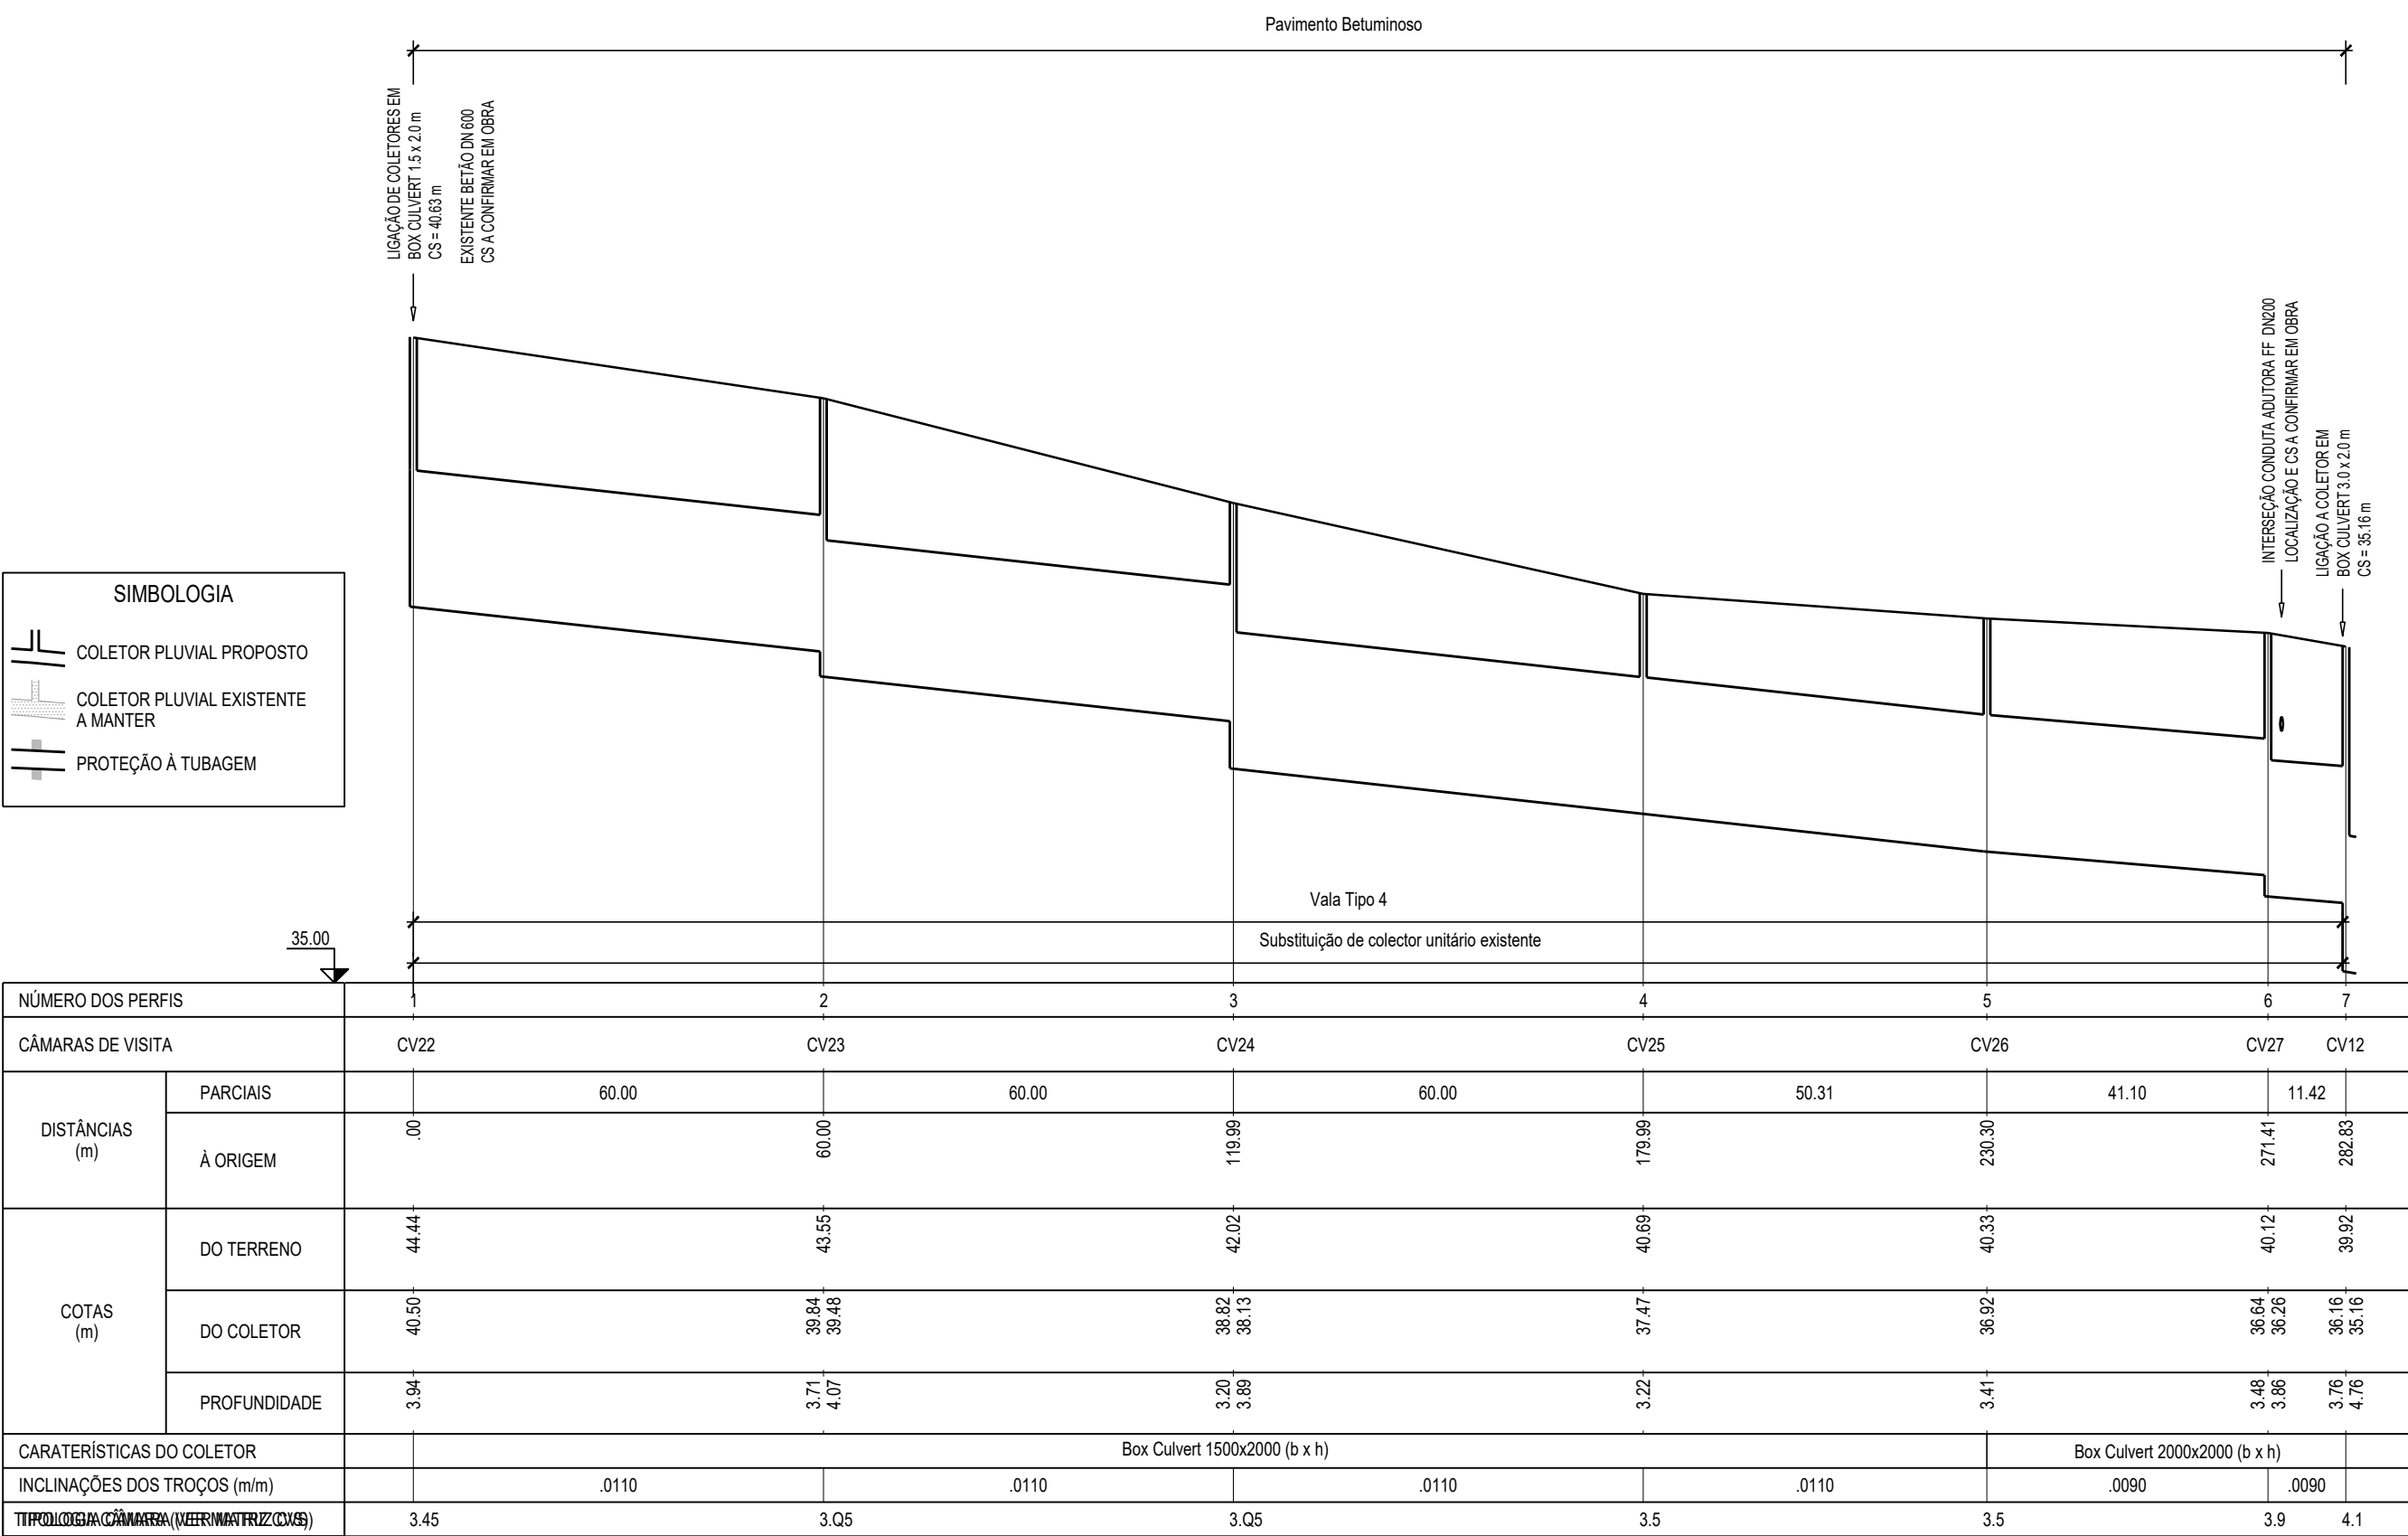



REDE DE DRENAGEM - ZONA MALANGA

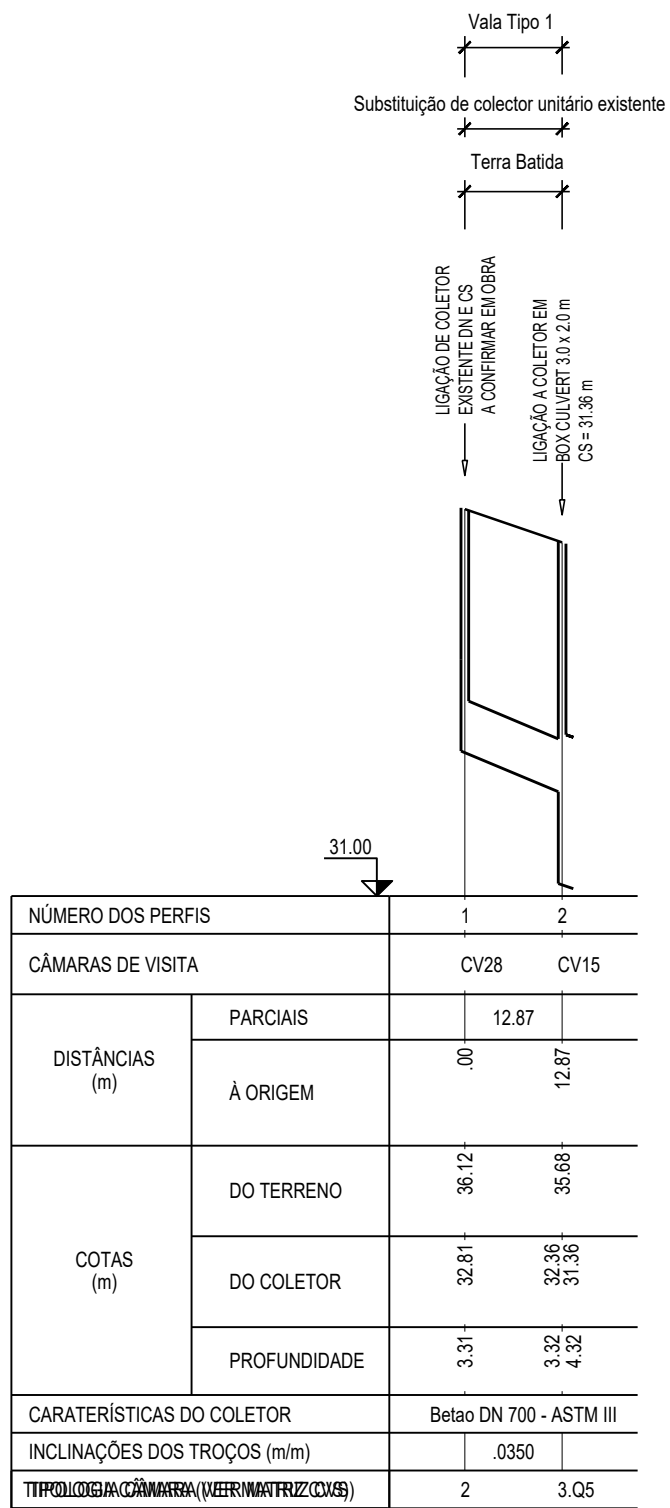

MATRIZ CÂMARAS DE VISITA		
Código	Descrição	Desenho de Pormenor
1	CÂMARAS DE VISITA E QUEDA COLETORES DN ≤ 600 mm - SEM QUEDA	DE03.1.1
1.5	CÂMARAS DE VISITA E QUEDA COLETORES DN ≤ 600 mm - QUEDA SIMPLES	DE03.1.1
2	CÂMARAS DE VISITA E QUEDA PARA DN > 600 - SEM QUEDA	DE03.2
2.5	CÂMARAS DE VISITA E QUEDA PARA DN > 600 - QUEDA SIMPLES	DE03.2.1
2.Q	CÂMARAS DE VISITA E QUEDA PARA DN > 600 - COM SEPTO DE QUEDA	DE03.2.2
2.C	CÂMARAS DE VISITA E QUEDA COM CONFLUÊNCIA PARA DN > 600 MM	DE03.2.3
3.5	CÂMARAS DE VISITA PARA BOX CULVERT - SEM QUEDA E ÂNGULO < 5º	DE03.3.1
3.55	CÂMARAS DE VISITA PARA BOX CULVERT - COM SEPTO E ÂNGULO < 5º	DE03.3.2
3.Q5	CÂMARAS DE VISITA PARA BOX CULVERT - COM QUEDA SIMPLES E ÂNGULO < 5º	DE03.3.3
3.45	CÂMARAS DE VISITA PARA BOX CULVERT - COM ÂNGULO 5º ≤ α < 45º COM QUEDA SIMPLES E SEM QUEDA	DE03.3.4
3.9	CÂMARAS DE VISITA PARA BOX CULVERT - COM ÂNGULO 45º ≤ α < 90º COM QUEDA SIMPLES E SEM QUEDA	DE03.3.5
4.1	CÂMARAS DE VISITA ESPECIAL - MALANGA MACRO - CV12	DE03.4.1
4.2	CÂMARAS DE VISITA ESPECIAL - MALANGA MACRO - CV20	DE03.4.2

MATRIZ COMPONENTES DE DRENAGEM	
Descrição	Desenho de Pormenor
CÂMARAS DE RAMAL E RAMAIS DE DRENAGEM	DE05
SARJETAS	DE06
CANAL DE DRENAGEM	DE07
VALAS DE DRENAGEM	DE08
PROTECÇÃO À DESCARGA BOX CULVERT	DE10

MALANGA MACRO			
COORDENADAS			
	M	P	
CV01	455732.43	7129451.69	
CV02	455699.22	7129477.95	
CV03	455651.77	7129514.69	
CV04	455602.84	7129549.85	
CV05	455561.54	7129575.85	
CV06	455519.04	7129603.21	
CV07	455475.49	7129631.20	
CV08	455436.13	7129656.94	
CV09	455400.05	7129680.50	
CV10	455350.14	7129713.25	
CV11	455309.22	7129738.28	
CV12	455274.99	7129763.71	
CV13	455248.89	7129789.39	
CV14	455233.92	7129814.07	
CV15	455205.24	7129839.86	
CV16	455195.34	7129865.71	
CV17	455185.34	7129891.56	
CV18	455175.40	7129917.40	
CV19	455165.34	7129943.25	
CV20	455155.34	7129969.10	
CV21	455145.34	7129994.95	
CV22	455135.34	7130020.80	
CV23	455125.34	7130046.65	
CV24	455115.34	7130072.50	
CV25	455105.34	7130098.35	
CV26	455095.34	7130124.20	
CV27	455085.34	7130149.95	
CV28	455075.34	7130175.80	

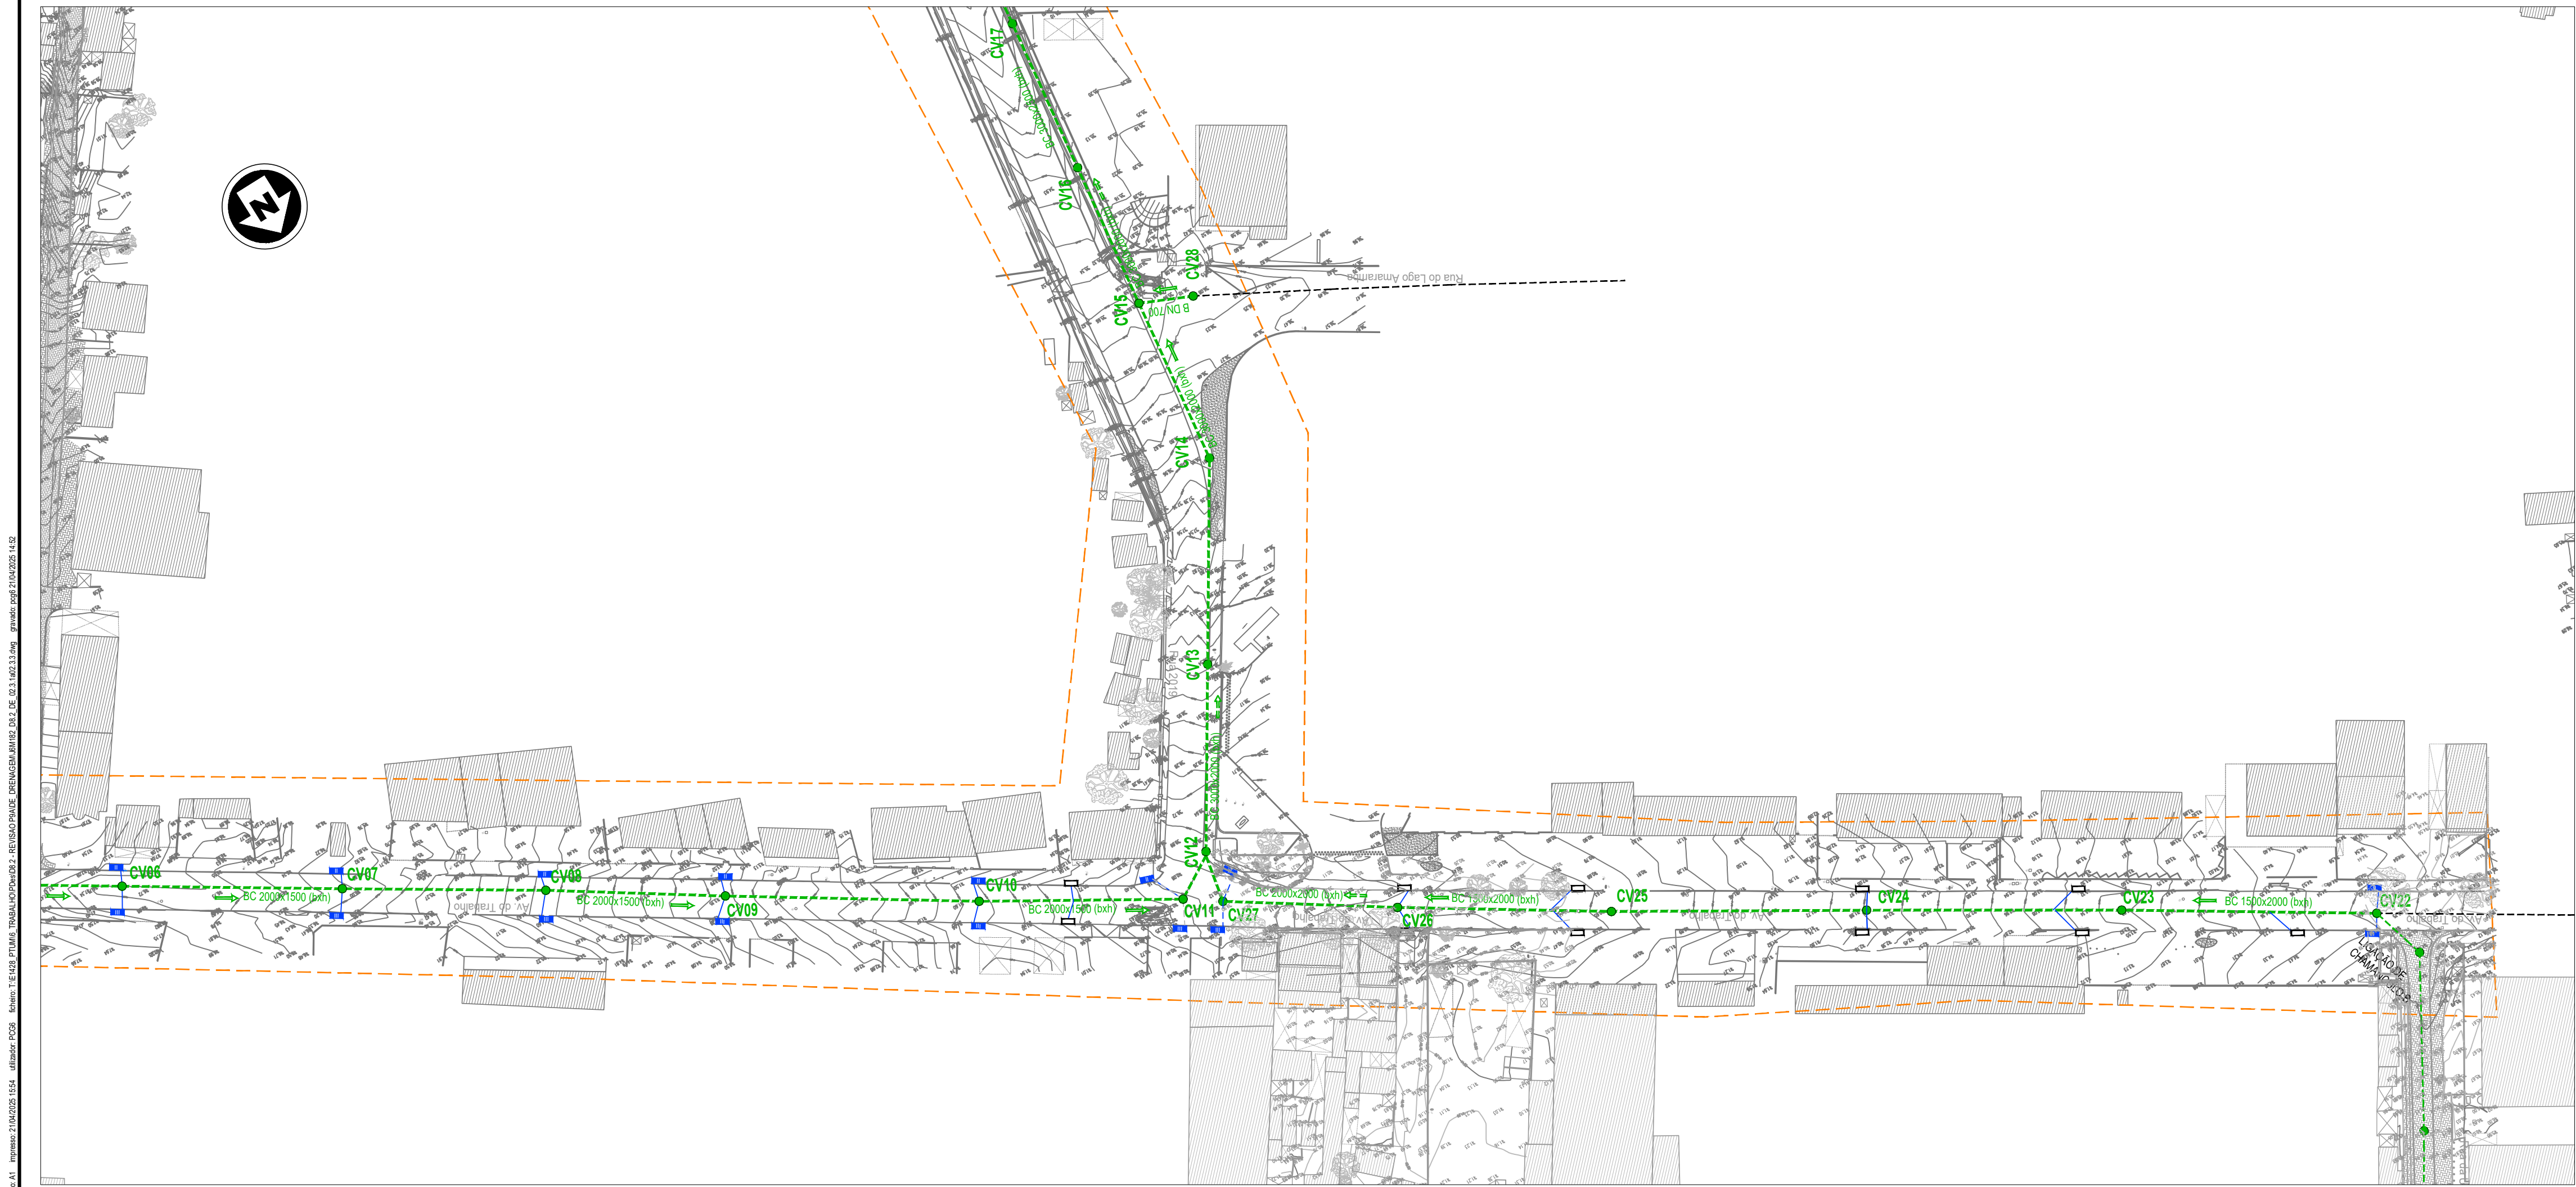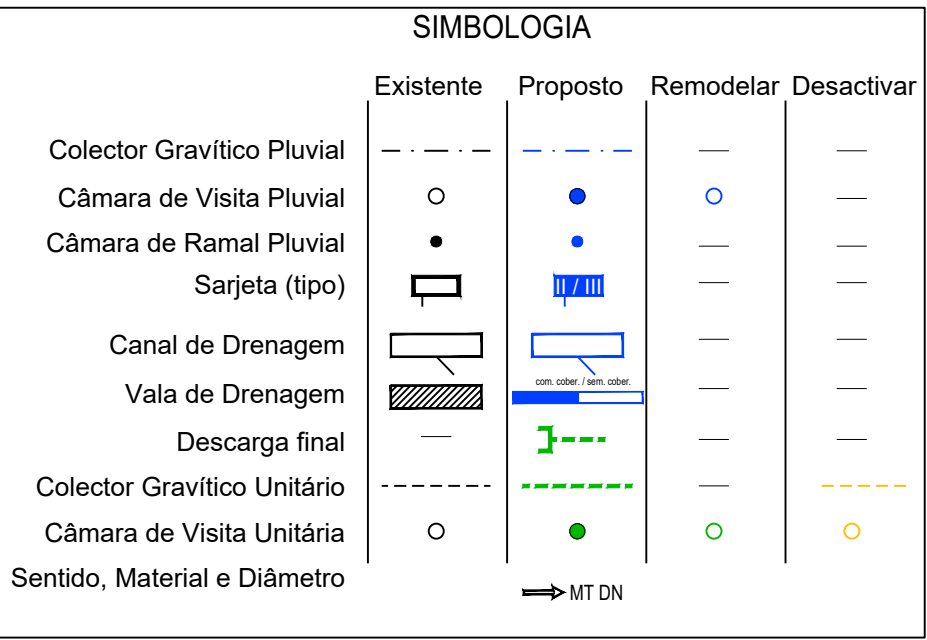

NOTA: ESCALA 1:1000 EM A1; ESCALA 1:2000 EM A3

ESTE DESENHO NÃO PODE SERVIR DE BASE A EXECUÇÃO DA OBRA SEM O VISTO DE "BOM PARA EXECUÇÃO" DEVIDAMENTE RUBRICADO E DATADO PELA FISCALIZAÇÃO

Versão	Alteração	Data	Aprovado

CLIENTE:

PROJECTO DE TRANSFORMAÇÃO URBANA DE MAPUTO
CONCEPÇÃO DE PLANOS, ESTUDOS DE ENGENHARIA E PROJECTO EXECUTIVO DE INFRA-ESTRUTURAS INTEGRADAS EM ASSENTAMENTOS INFORMAIS

FASE: D8.2 - REFORMULAÇÃO DO PROJECTO DO P9A

SUBPROJECTO: FASE 1 - OBRAS PRIORITÁRIAS - P9A - DRENAGEM E CONTROLO DE EROSAO

TITULO: MALANGA MACRO
PLANTA E PERFIL LONGITUDINAL (FOLHA 3 DE 3)

PROJECTO	PROCESSO	ESPECIALIDADE	DE
VERIFICOU	FECHOU	DESENHO	02.3.3
APROVOU	SUBSTITUI	ESCALA(S)	1:1000
DESENHO	SUBSTITUIDO POR	DATA	ABRIL 2025

ESTE DESENHO ESTÁ PROTEGIDO PELO CÓDIGO DOS DIREITOS DO AUTOR. A SUA UTILIZAÇÃO PARA FINS DIFERENTES DOS ESTABELECIDOS CARÉ DE AUTORIZAÇÃO ESCRITA DO AUTOR.