



CÂMARAS DE VISITA E QUEDA PARA DN > 600 COM COMFLUÊNCIA

CÂMARA DE VISITA PARA ALTURAS ≤5.00m

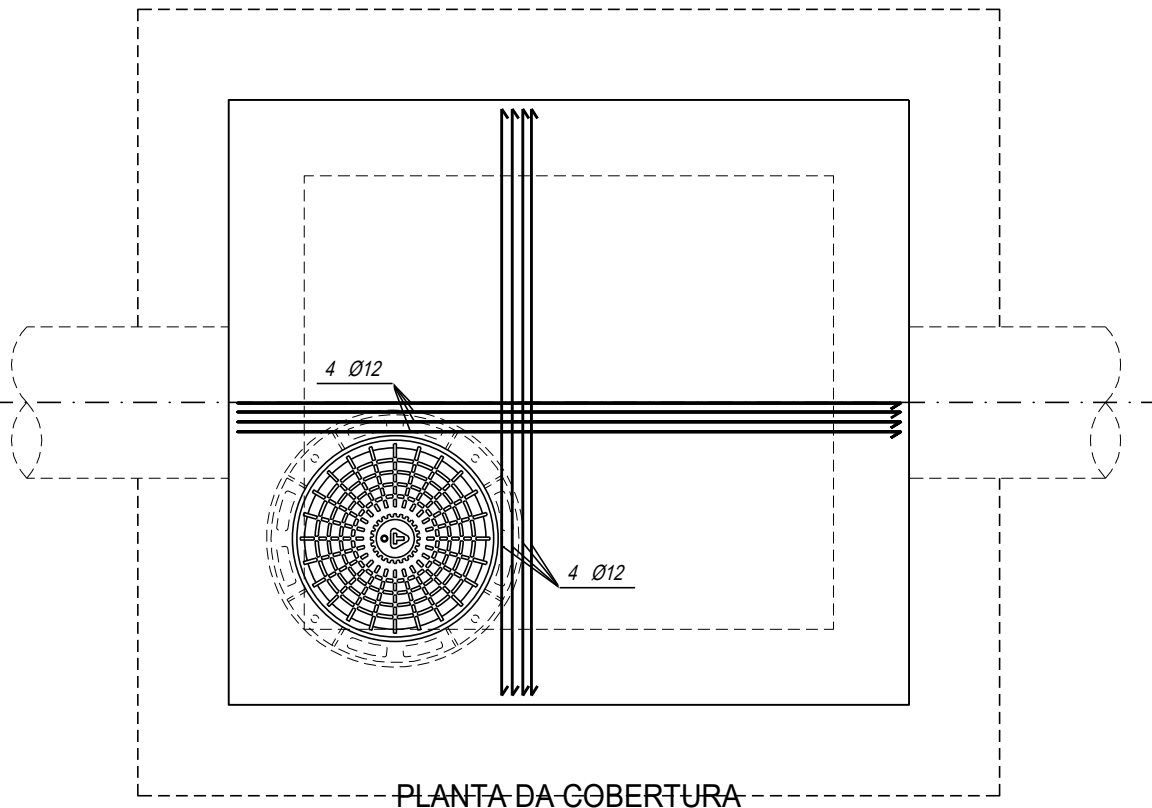


COBERTURA DA CÂMARA


TIPO I - PAVIMENTO BETUMINOSO

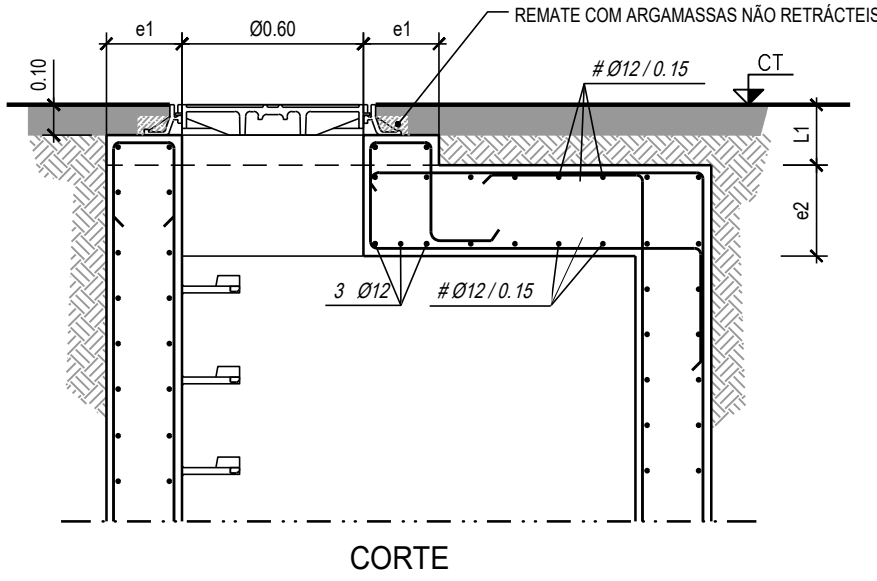

TAMPA EM FFd Ø 600, COM DISPOSITIVO DE FECHO

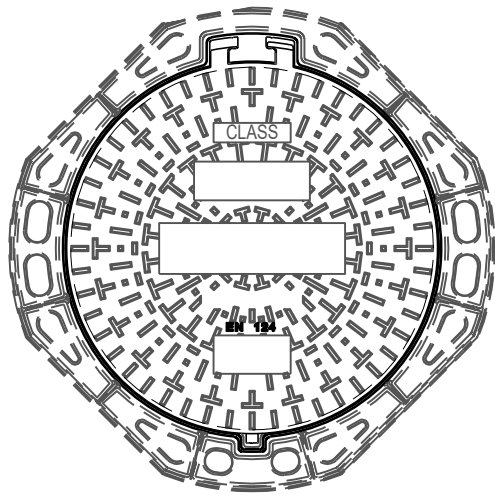


PLANTA

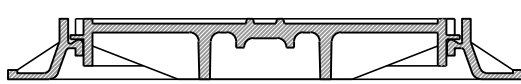

CORTE

NOTA:
As tampas de esgotos devem ser articuladas, com fechadura e protecção anti-roubo


TIPO II - COBERTURA ELEVADA DAS CÂMARAS EM TERRENO NATURAL

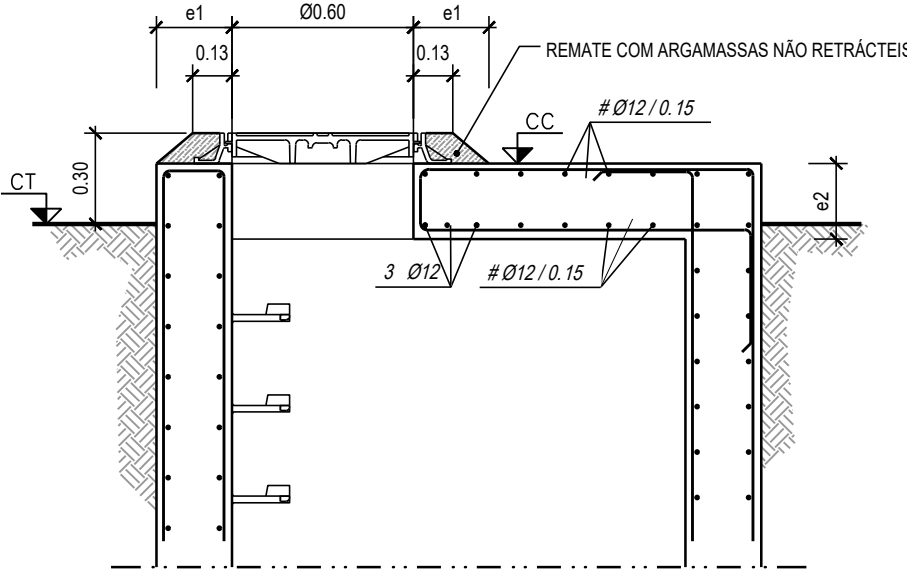

CORTE


PORMENOR DOS DEGRAUS

Escala 1:10

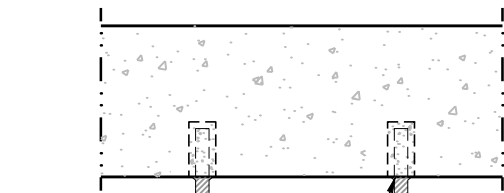

Degraus fixados com "Buchas" Químicas
Degraus afastados de 0.30m


MUDANÇA DE DIÂMETRO

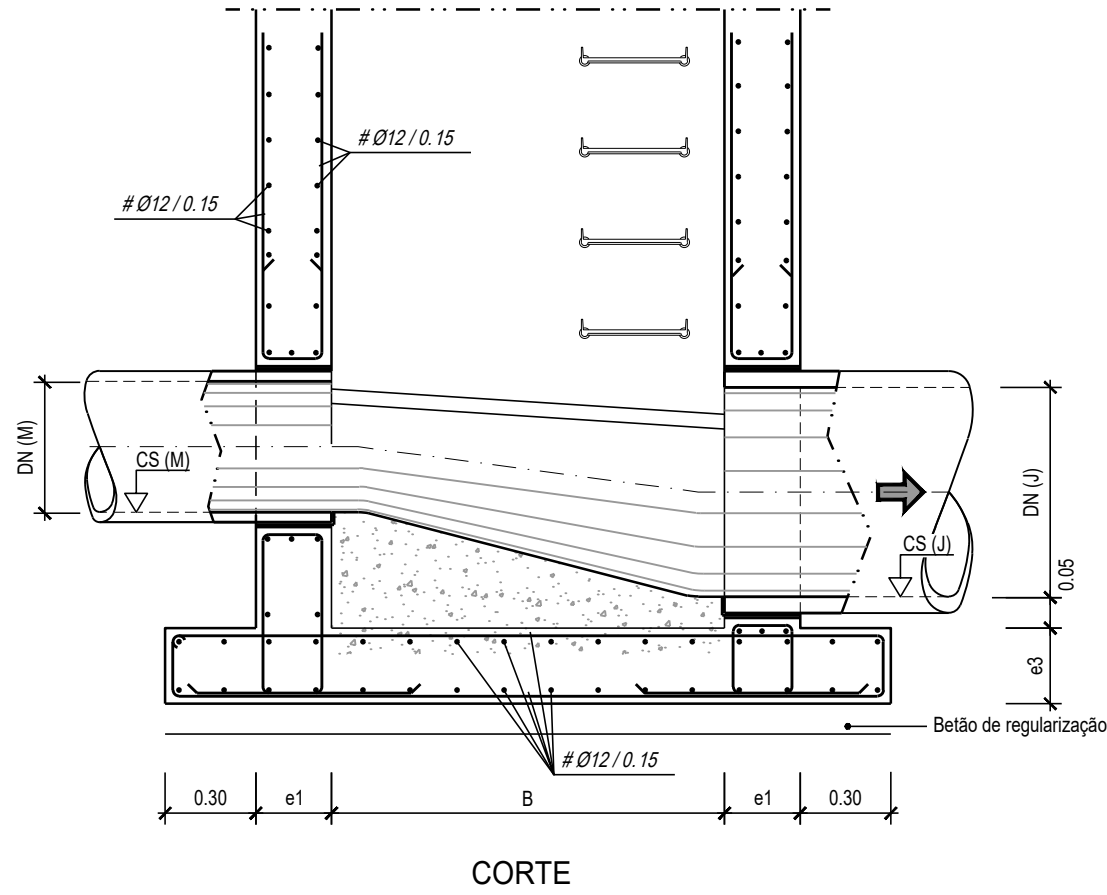


CORTE

PORMENOR DE LIGAÇÃO DE TUBAGEM EM PP CORRUGADO À ENTRADA E SAÍDA DE CÂMARAS DE VISITA PRÉ- FABRICADAS

Sem Escala

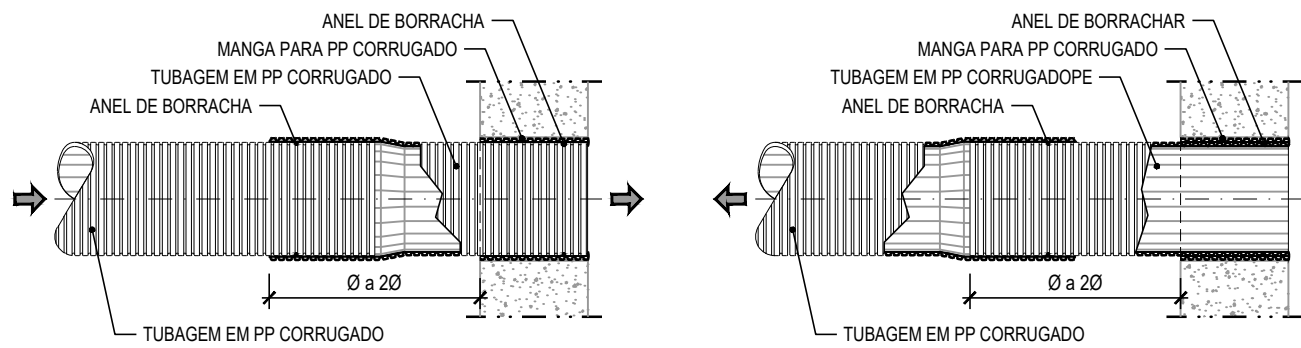


CÂMARAS DE VISITA COM QUEDA h≤1.00m

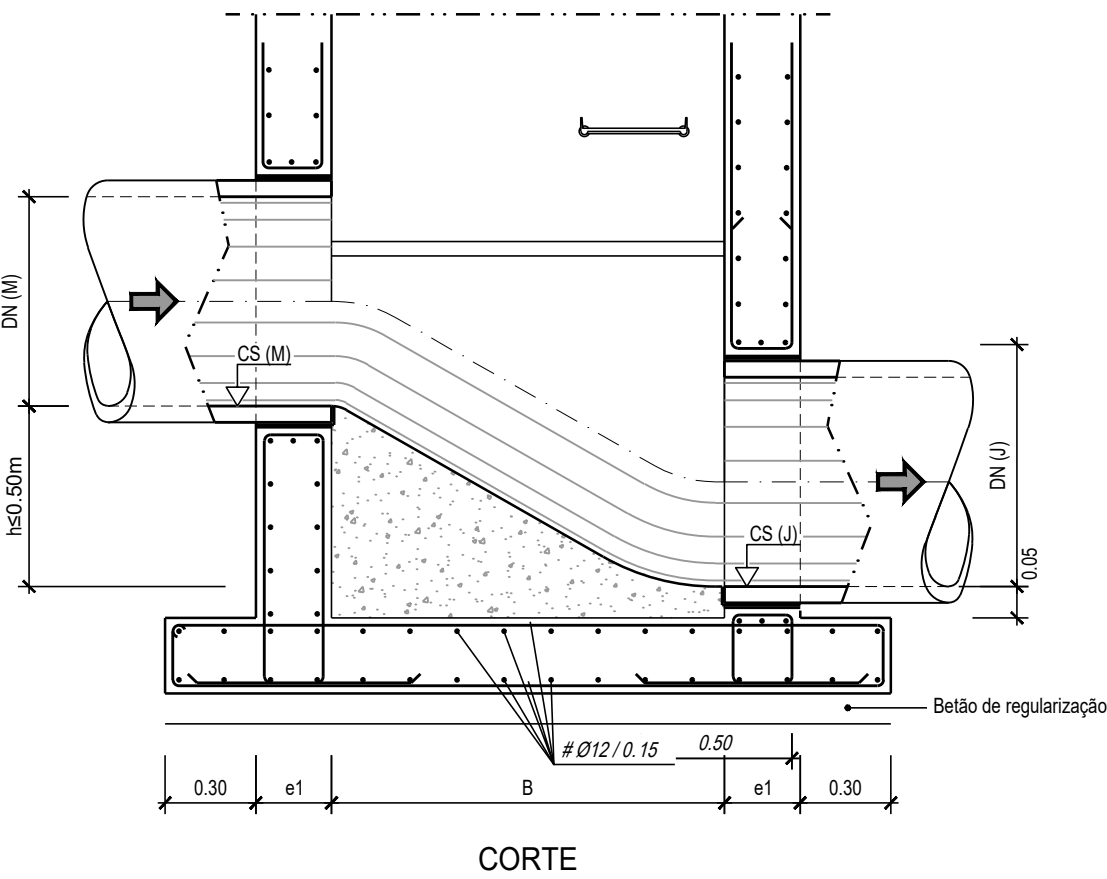

CORTE

TERRENOS DE FUNDAÇÃO POUCO CONSISTENTES

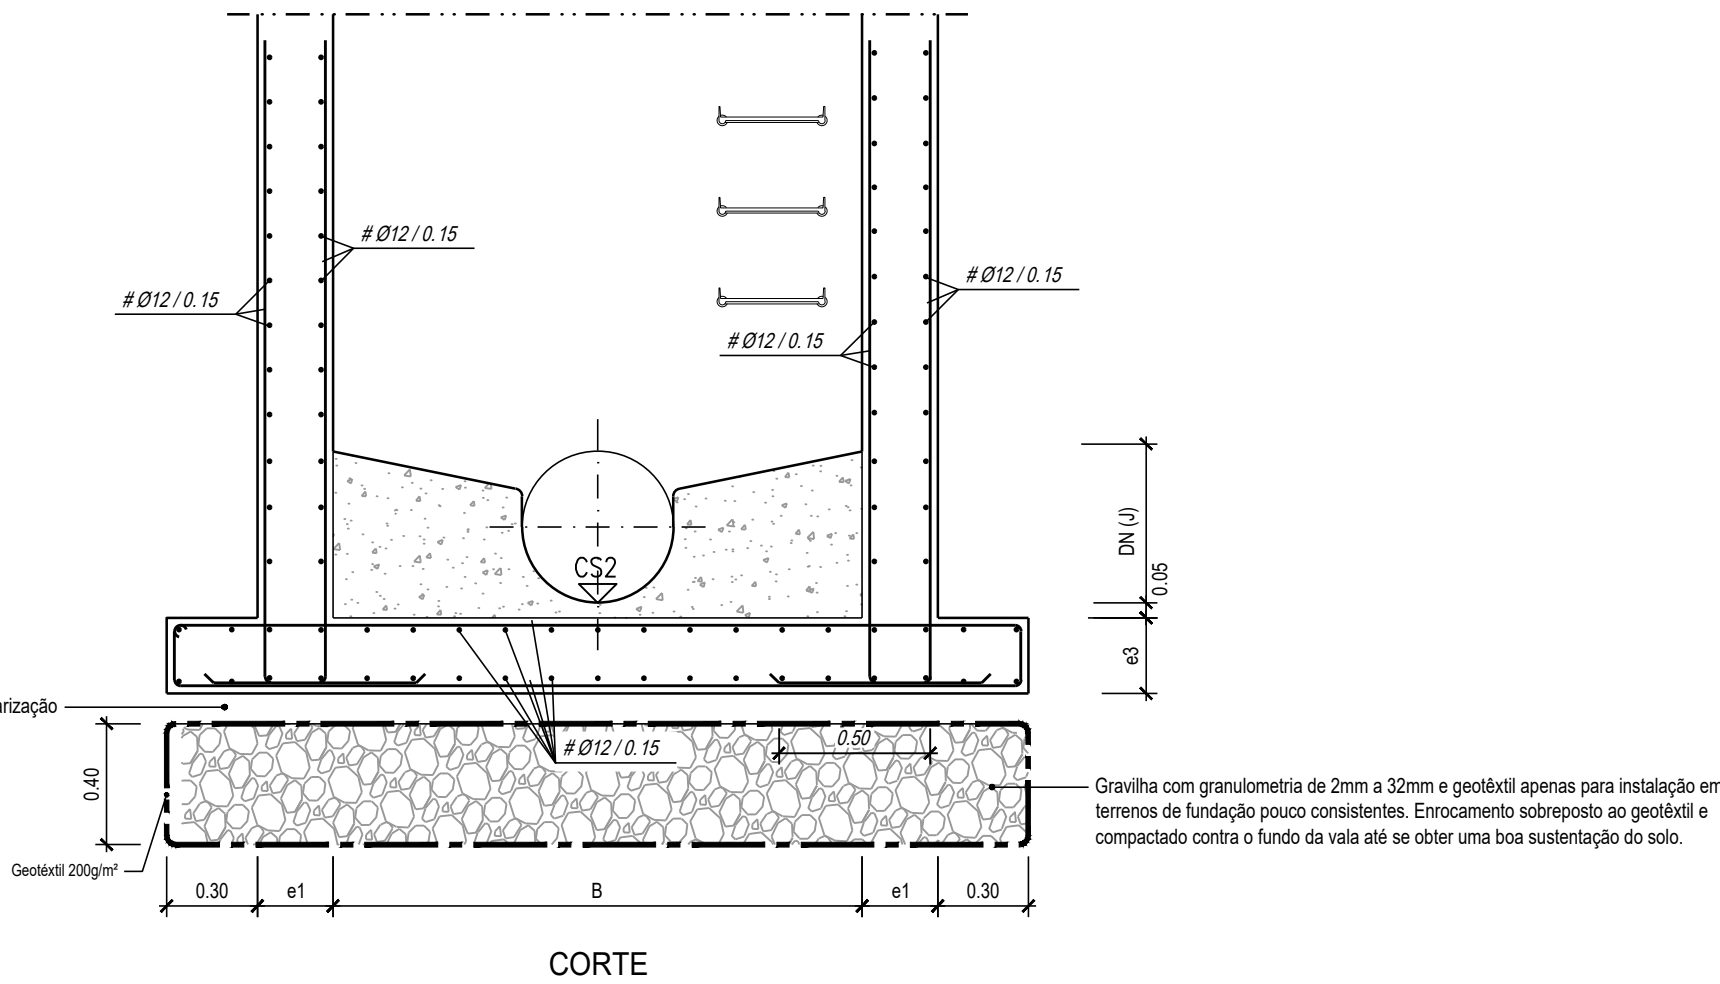

CORTE

NOTAS :

- NAS CÂMARAS DE VISITA É ACONSELHÁVEL A COBERTURA PLANA, QUANDO A ALTURA DAS CÂMARAS FOR INFERIOR A 1.60m.
- O FUNDO SERÁ REBOCADO COM ARGAMASSA DE 600kg DE CIMENTO POR m³ (1/2 EM VOLUME) E 0.02 DE ESPESURA.
- AS SUPERFÍCIES INTERIORES DAS CÂMARAS DE VISITA SERÃO PINTADAS COM RESINA EPOXIDICA (TRÊS DEMÃOS CRUZADAS).
- AS SUPERFÍCIES EXTERIORES DAS CÂMARAS DE VISITA, EM CONTACTO COM O TERRENO, SÃO PINTADAS COM UMA EMULSÃO BETUMINOSA (TRÊS DEMÃOS CRUZADAS).
- NAS UNIÕES ENTRE ANÉIS E ENTRE OS ANÉIS E A BASE DE BETÃO ARMADO, UTILIZAR-SE-Á UMA JUNTA IMPERMEÁVEL EXPANSÍVEL, APLICADA DE ACORDO COM AS ESPECIFICAÇÕES DO FABRICANTE.
- OS MATERIAIS CONSTITUINTES DAS PEÇAS PRÉ-FABRICADAS, AS SUAS CARACTERÍSTICAS GERAIS, FORMAS E DIMENSÕES, SÃO AS INDICADAS NAS NÓRMAS EN1917, EN 13101 E EN124.
- DN (M) - DIÂMETRO DO COLECTOR DE MONTANTE
DN (J) - DIÂMETRO DO COLECTOR DE JUSANTE
- EM TERRENOS AGRÍCOLAS E NATURAIS AS CÂMARAS SERÃO SOBRELEVADAS 0.30m EM RELAÇÃO AO TERRENO.
- DEGRAUS EM AÇO REVESTIDOS A POLIPROPILENO.
- AS INSCRIÇÕES NAS TAMPAS DE FERRO FUNDIDO DAS CÂMARAS SÃO AS DEFINIDAS NO CADERNO DE ENCARGOS.
- A POSIÇÃO RELATIVA DAS TAMPAS E DEGRAUS DEVE SER ORIENTADA POR FORMA A GARANTIR AS MELHORES CONDIÇÕES DE ACESSO AO INTERIOR DAS CÂMARAS.
- A BASE DAS CÂMARAS DE VISITA, CONSTRUÍDAS "IN SITU", E OS ANÉIS PRÉ-FABRICADOS SERÃO EM BETÃO ARMADO.

NOTAS :

O EMPREITEIRO, ANTES DA EXECUÇÃO DA FUNDAÇÃO, DEVERÁ AVERIGUAR SE O TERRENO DE FUNDAÇÃO ESTÁ DE ACORDO COM OS PRESSUPOSTOS ASSUMIDOS NO PROJECTO. NO CASO DE EXISTIR DIVERGÊNCIA ENTRE OS PRESSUPOSTOS ASSUMIDOS E AS CARACTERÍSTICAS DO TERRENO EFETIVAMENTE EXISTENTES, O EMPREITEIRO DEVERÁ ADAPTAR AS SOLUÇÕES PRESCRITAS NO PROJECTO À REALIDADE DO TERRENO. O EMPREITEIRO NÃO DEVERÁ INICIAR OS TRABALHOS SEM ANTES NOTIFICAR, POR ESCRITO, A FISCALIZAÇÃO DO TIPO DE FUNDAÇÕES A EXECUTAR E OBTER A SUA APROVAÇÃO.

CLASSIFICAÇÃO DAS TAMPAS DAS CÂMARAS											
CLASSE	CARGA DE ENSAIO		UTILIZAÇÕES								
	KN	II									
A 15	15	1.5	ZONAS DE CIRCULAÇÃO DE PEÕES E ZONAS VERDES								
B 125	125	12.5	PASSEIOS E ESTACIONAMENTO DE VIATURAS LIGEIRAS								
C 250	250	25.0	VALETAS E BERMAS DE RUAS E ESTRADAS								
D 400	400	40.0	VIAS DE CIRCULAÇÃO NORMAL								
E 600	600	60.0	ZONAS DE CIRCULAÇÃO DE CARGAS ELEVADAS								
F 900	900	90.0	ZONAS ESPECIAIS, AEROPORTOS, ETC.								

SISTEMA CHAMANCULO A - PDES 2.1

CARRA	DN1 (M)	DN2 (M)	DN3 (M)	CT	CS (M)	CS2 (M)	CS3 (M)	CS4 (M)	CS5 (M)	CS6 (M)	CS7 (M)	CS8 (M)	CS9 (M)	CS10 (M)	CS11 (M)	CS12 (M)	CS13 (M)	CS14 (M)	CS15 (M)	CS16 (M)	CS17 (M)	CS18 (M)	CS19 (M)	CS20 (M)	CS21 (M)	CS22 (M)	CS23 (M)	CS24 (M)	CS25 (M)	CS26 (M)	CS27 (M)	CS28 (M)	CS29 (M)	CS30 (M)	CS31 (M)	CS32 (M)	CS33 (M)	CS34 (M)	CS35 (M)	CS36 (M)	CS37 (M)	CS38 (M)	CS39 (M)	CS40 (M)	CS41 (M)	CS42 (M)	CS43 (M)	CS44 (M)	CS45 (M)	CS46 (M)	CS47 (M)	CS48 (M)	CS49 (M)	CS50 (M)	CS51 (M)	CS52 (M)	CS53 (M)	CS54 (M)	CS55 (M)	CS56 (M)	CS57 (M)	CS58 (M)	CS59 (M)	CS60 (M)	CS61 (M)	CS62 (M)	CS63 (M)	CS64 (M)	CS65 (M)	CS66 (M)	CS67 (M)	CS68 (M)	CS69 (M)	CS70 (M)	CS71 (M)	CS72 (M)	CS73 (M)	CS74 (M)	CS75 (M)	CS76 (M)	CS77 (M)	CS78 (M)	CS79 (M)	CS80 (M)	CS81 (M)	CS82 (M)	CS83 (M)	CS84 (M)	CS85 (M)	CS86 (M)	CS87 (M)	CS88 (M)	CS89 (M)	CS90 (M)	CS91 (M)	CS92 (M)	CS93 (M)	CS94 (M)	CS95 (M)	CS96 (M)	CS97 (M)	CS98 (M)	CS99 (M)	CS100 (M)	CS101 (M)	CS102 (M)	CS103 (M)	CS104 (M)	CS105 (M)	CS106 (M)	CS107 (M)	CS108 (M)	CS109 (M)	CS110 (M)	CS111 (M)	CS112 (M)	CS113 (M)	CS114 (M)	CS115 (M)	CS116 (M)	CS117 (M)	CS118 (M)	CS119 (M)	CS120 (M)	CS121 (M)	CS122 (M)	CS123 (M)	CS124 (M)	CS125 (M)	CS126 (M)	CS127 (M)	CS128 (M)	CS129 (M)	CS130 (M)	CS131 (M)	CS132 (M)	CS133 (M)	CS134 (M)	CS135 (M)	CS136 (M)	CS137 (M)	CS138 (M)	CS139 (M)	CS140 (M)	CS141 (M)	CS142 (M)	CS143 (M)	CS144 (M)	CS145 (M)	CS146 (M)	CS147 (M)	CS148 (M)	CS149 (M)	CS150 (M)	CS151 (M)	CS152 (M)	CS153 (M)	CS154 (M)	CS155 (M)	CS156 (M)	CS157 (M)	CS158 (M)	CS159 (M)	CS160 (M)	CS161 (M)	CS162 (M)	CS163 (M)	CS164 (M)	CS165 (M)	CS166 (M)	CS167 (M)	CS168 (M)	CS169 (M)	CS170 (M)	CS171 (M)	CS977 (M)	CS978 (M)	CS979 (M)	CS980 (M)	CS981 (M)	CS982 (M)	CS983 (M)	CS984 (M)	CS985 (M)	CS986 (M)	CS987 (M)	CS988 (M)	CS989 (M)	CS990 (M)	CS991 (M)	CS992 (M)	CS993 (M)	CS994 (M)	CS995 (M)	CS996 (M)	CS997 (M)	CS998 (M)	CS999 (M)	CS1000 (M)
-------	---------	---------	---------	----	--------	---------	---------	---------	---------	---------	---------	---------	---------	----------	----------	-----------	-----------	------------