


SISTEMA CONJUNTO SARJETA DE PASSEIO - SUMIDOURO DE GRADES /
COMBINED CURB GUTTER - GRID DRAIN SYSTEM

Esc. / Sc.: 1:10




SARJETA DE PASSEIO DUPLA- TIPO II

Esc. / Sc.: 1:10

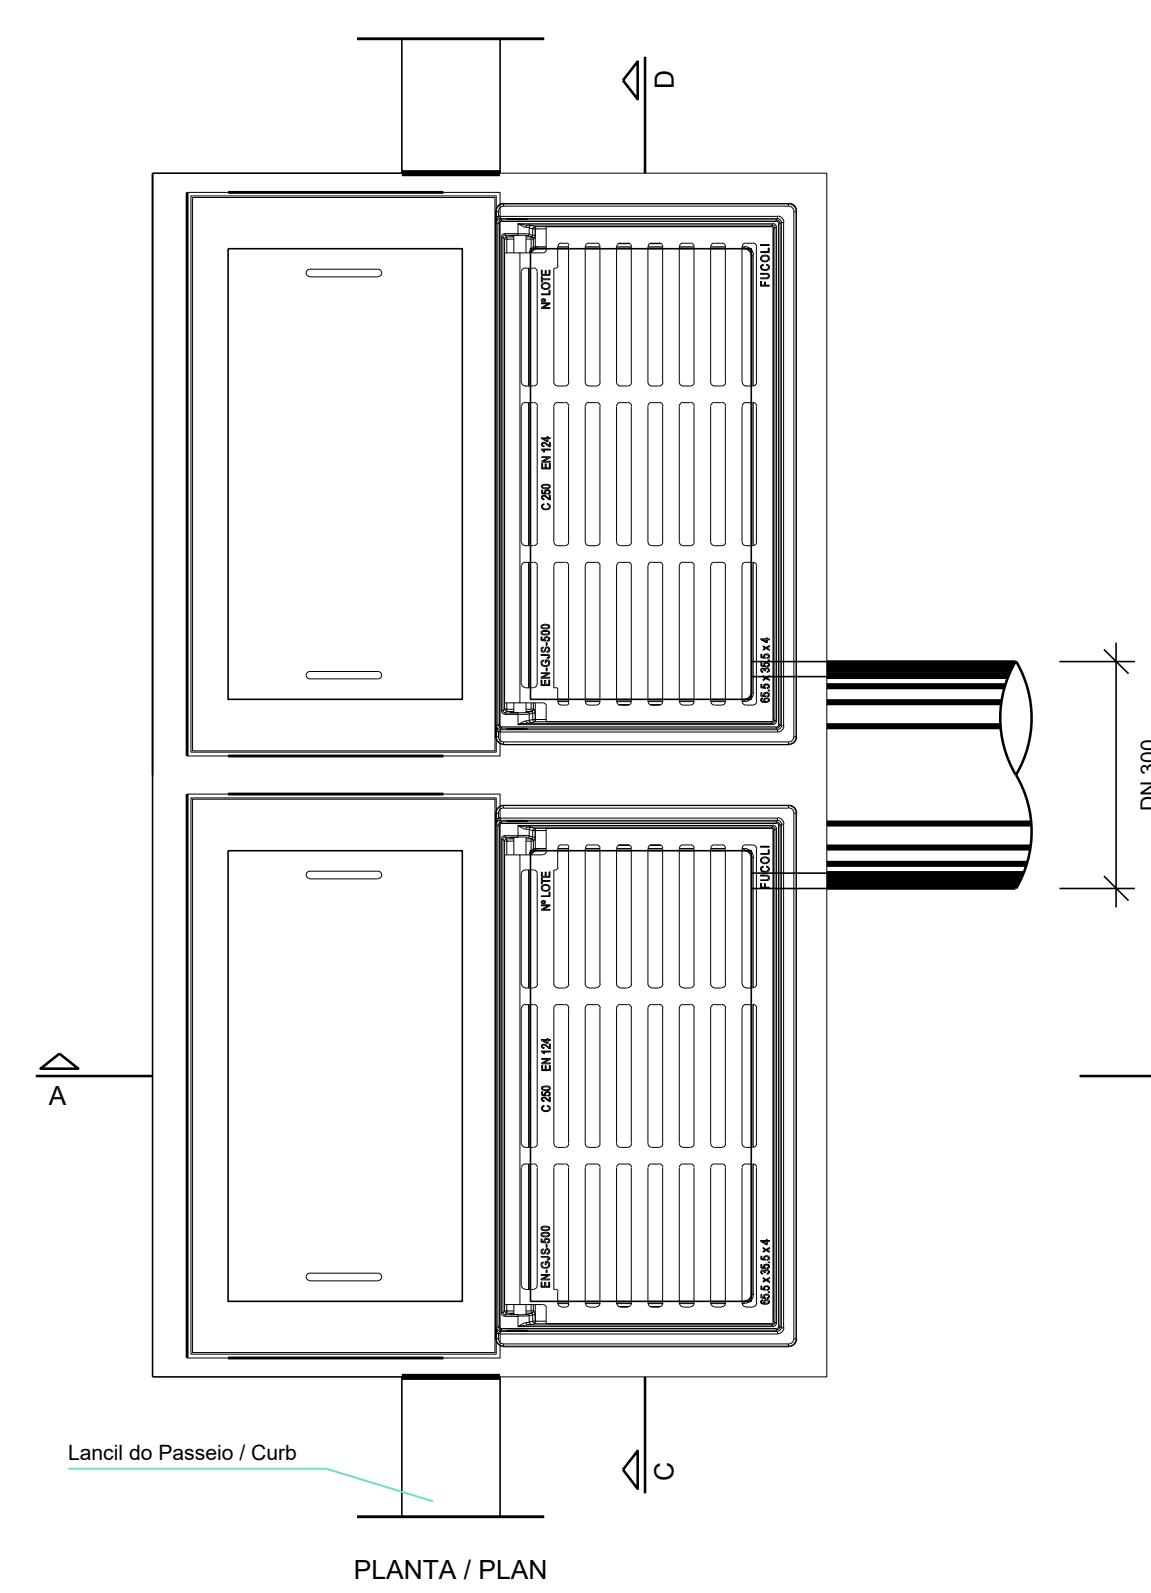




SARJETA DE PASSEIO DUPLA- TIPO II

Esc. / Sc.: 1:10

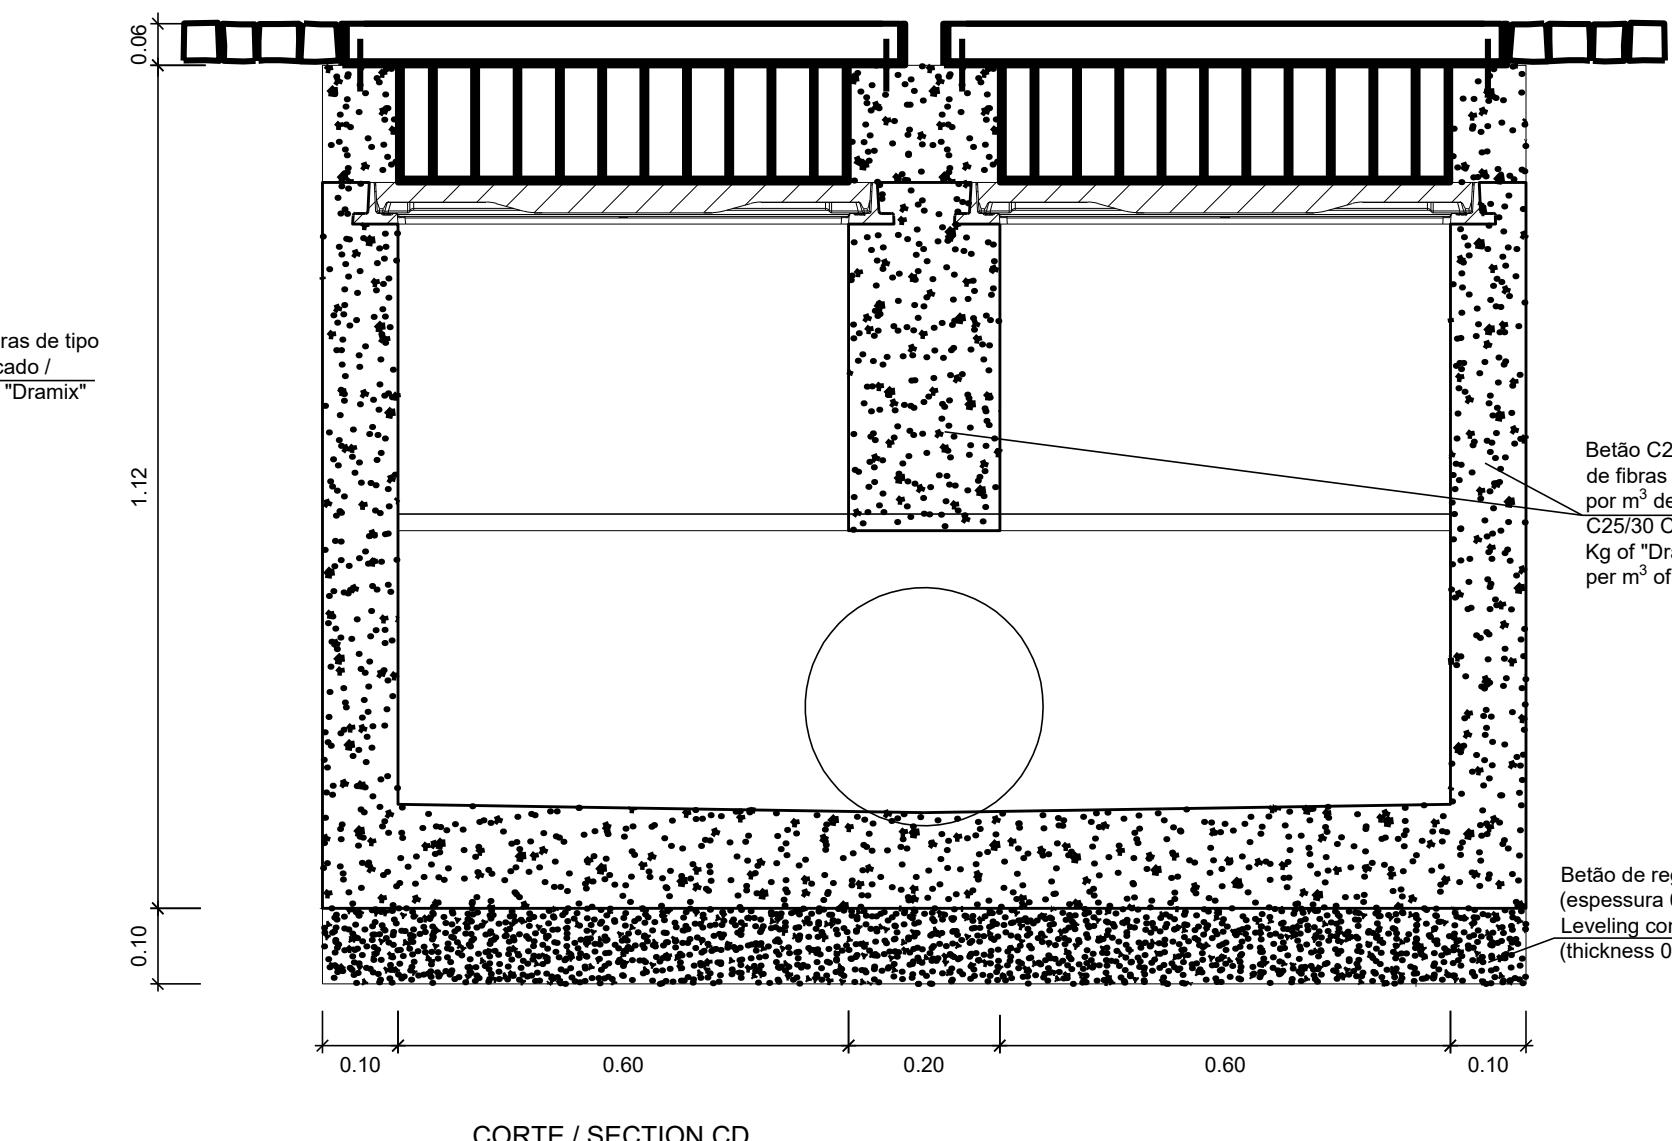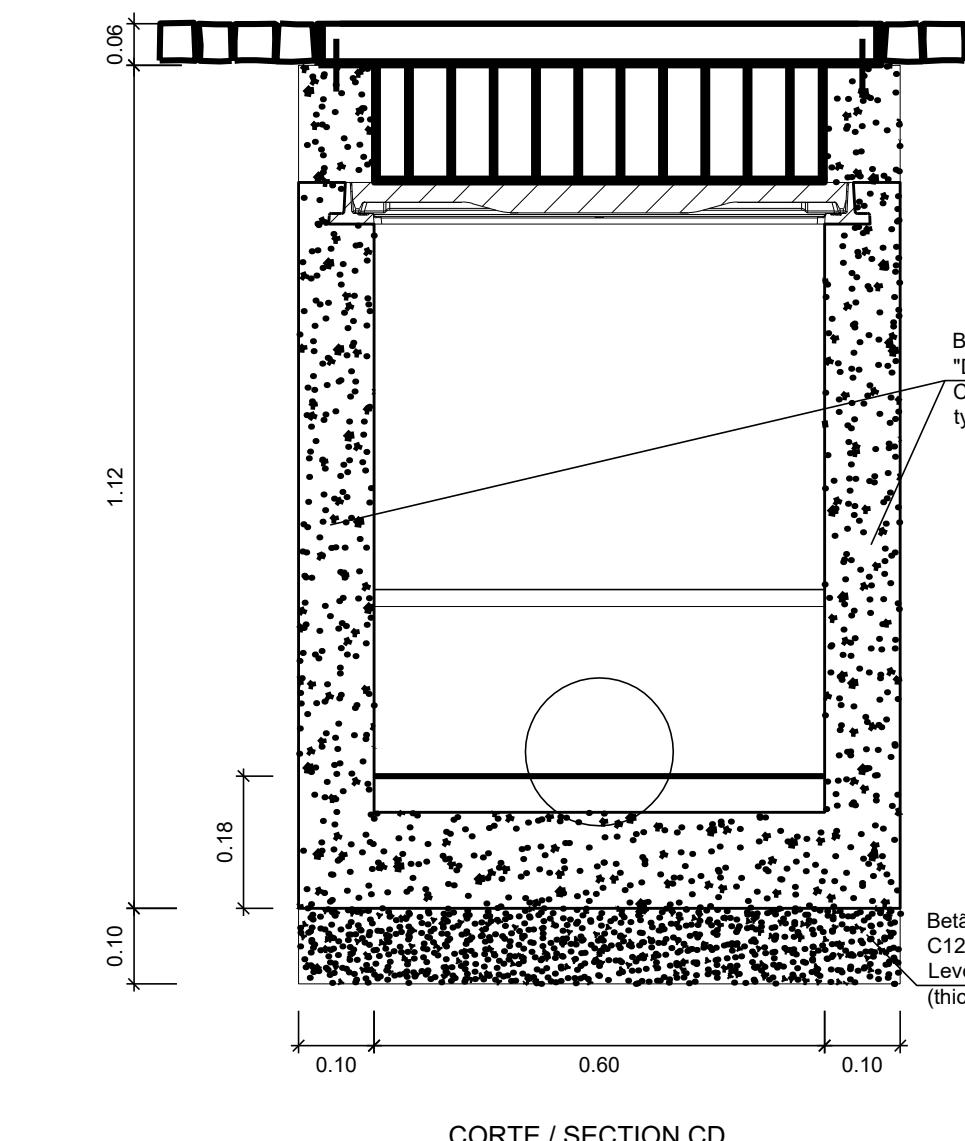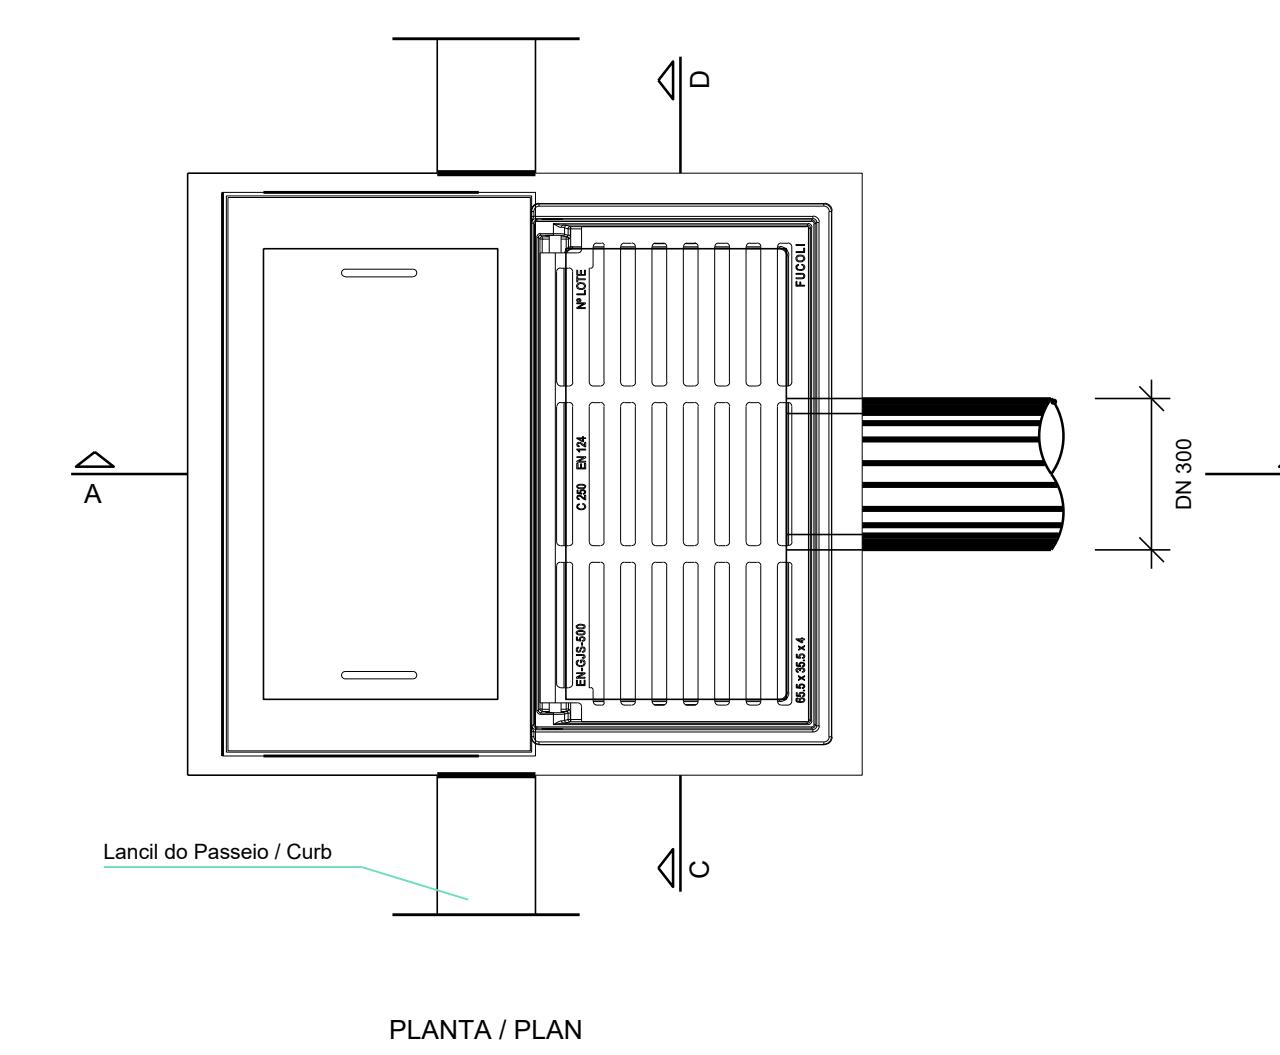



SARJETA DE PASSEIO TRIPLA- TIPO III

Esc. / Sc.: 1:10

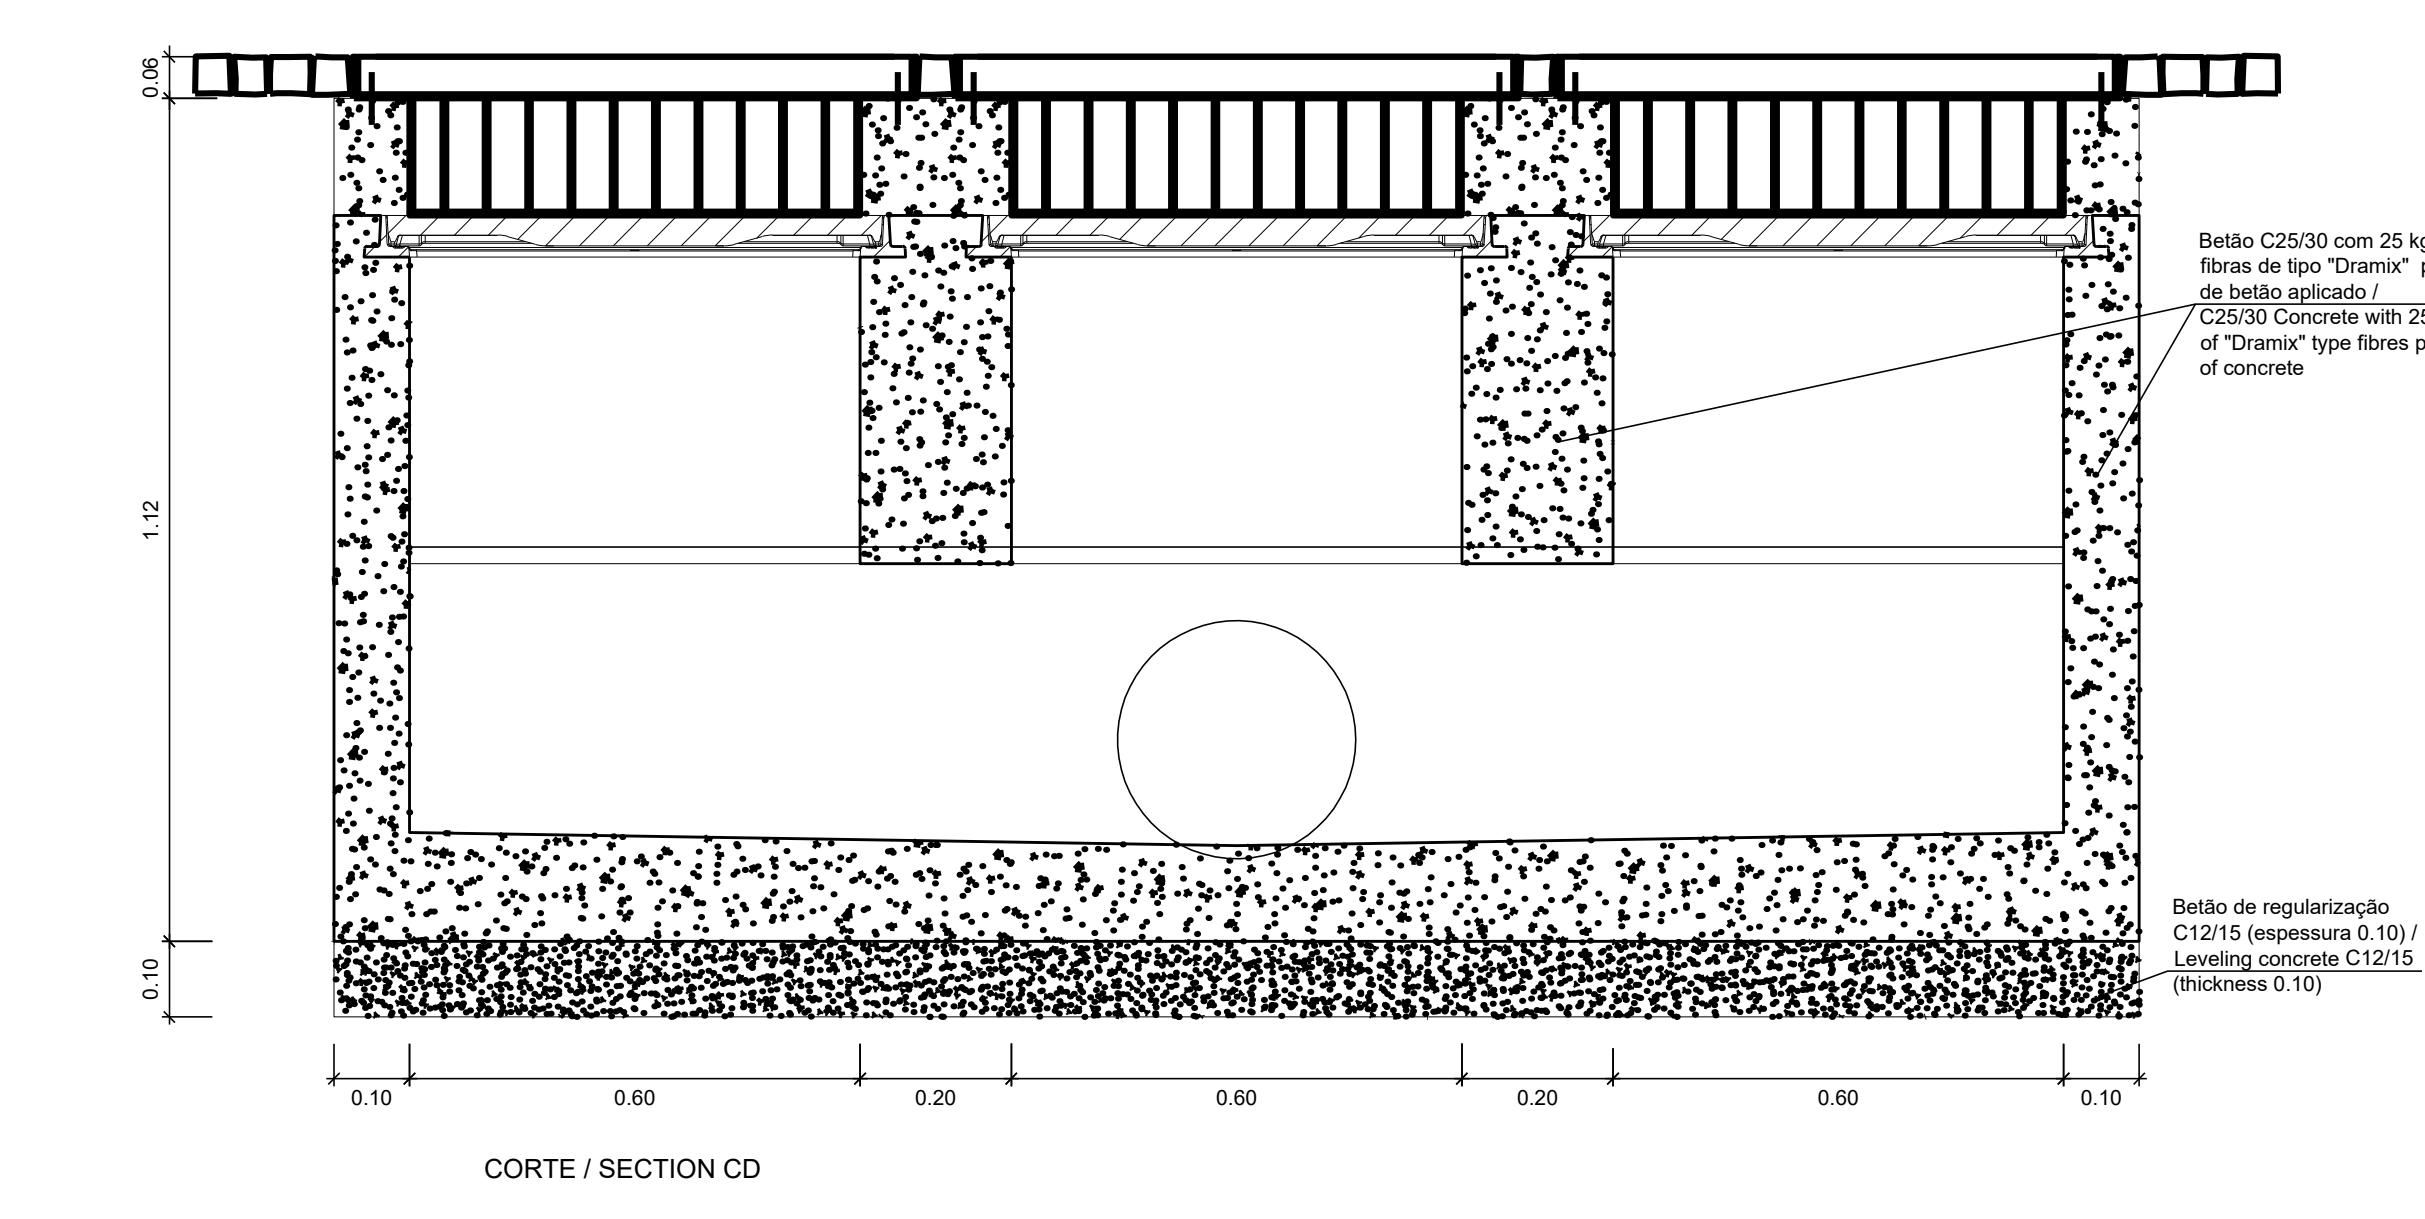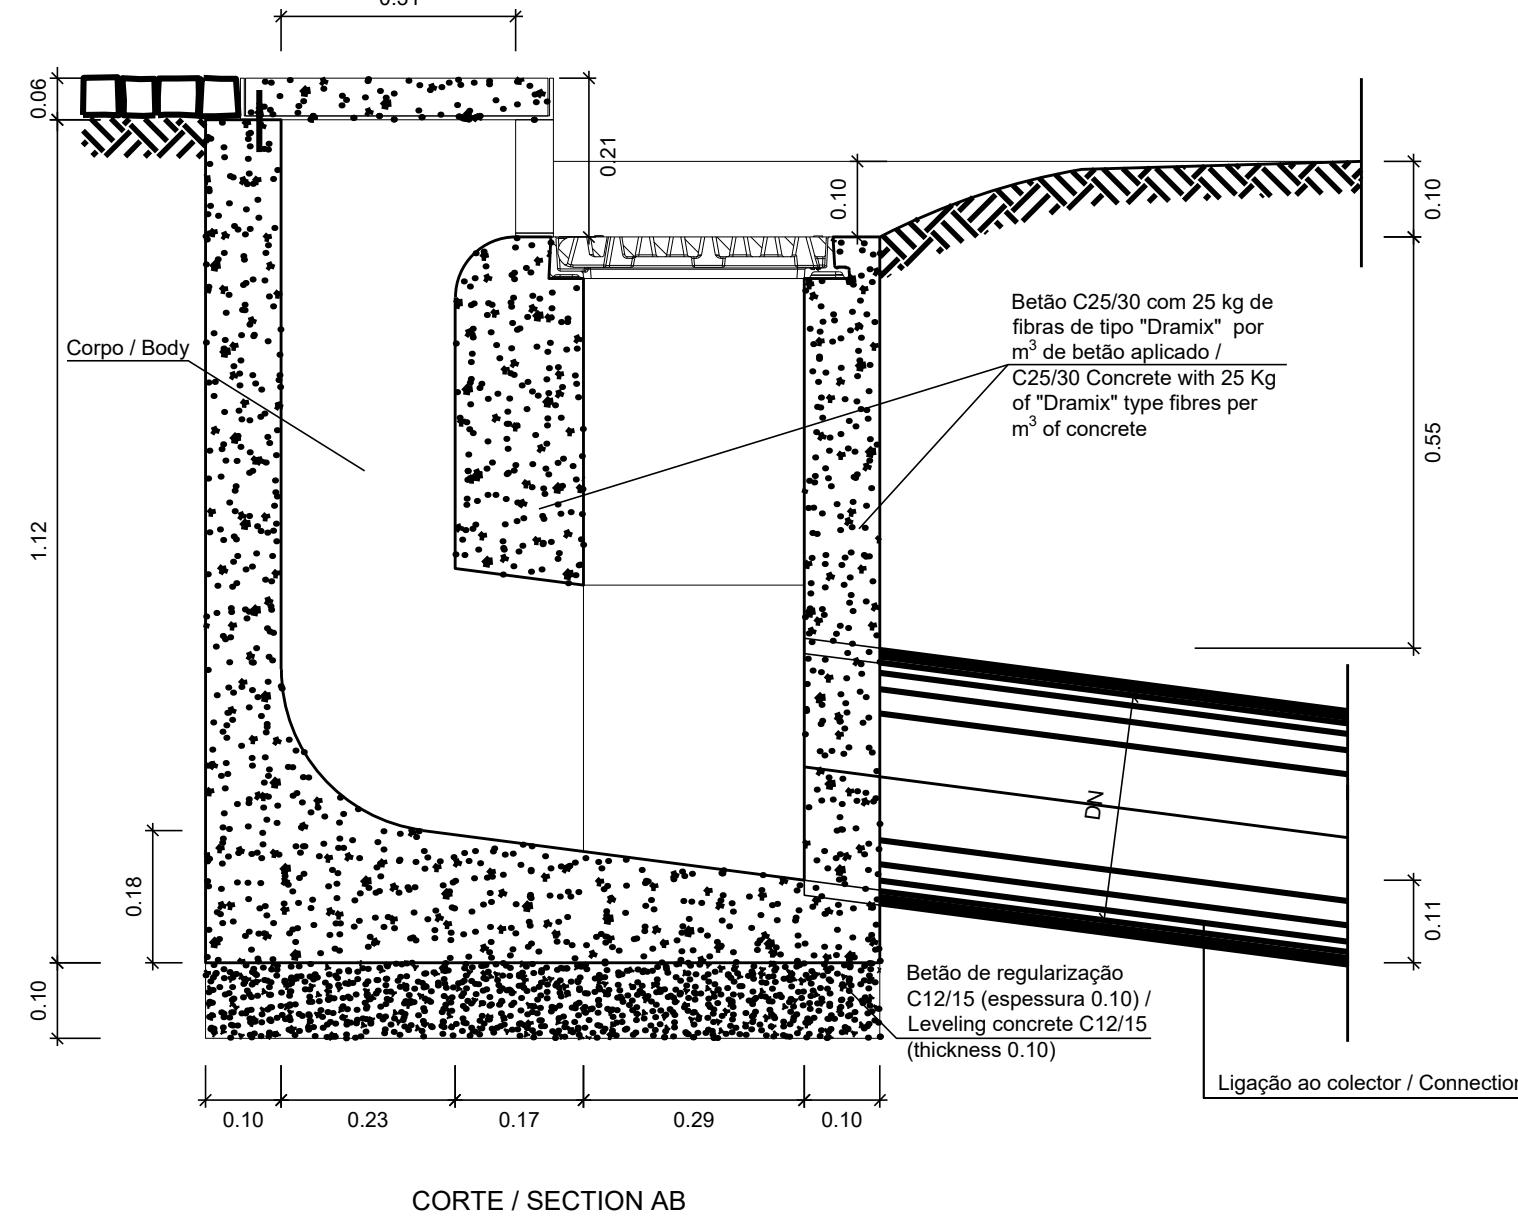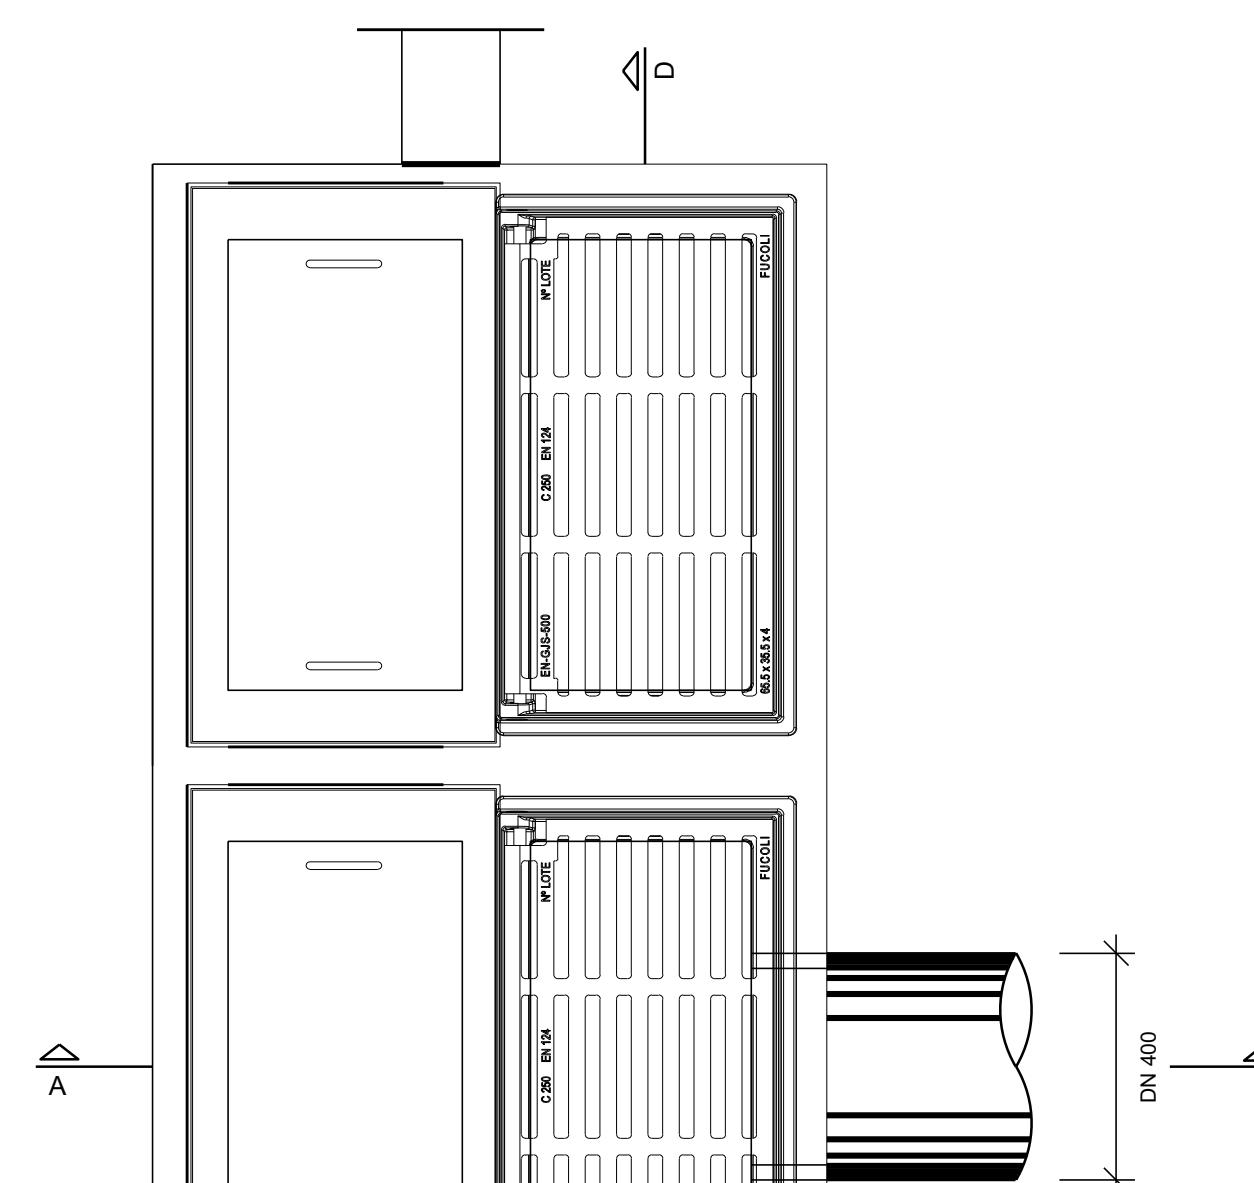

PORMENOR DE LIGAÇÃO /
CONNECTION DETAIL

Esc. / Sc.: 1:25

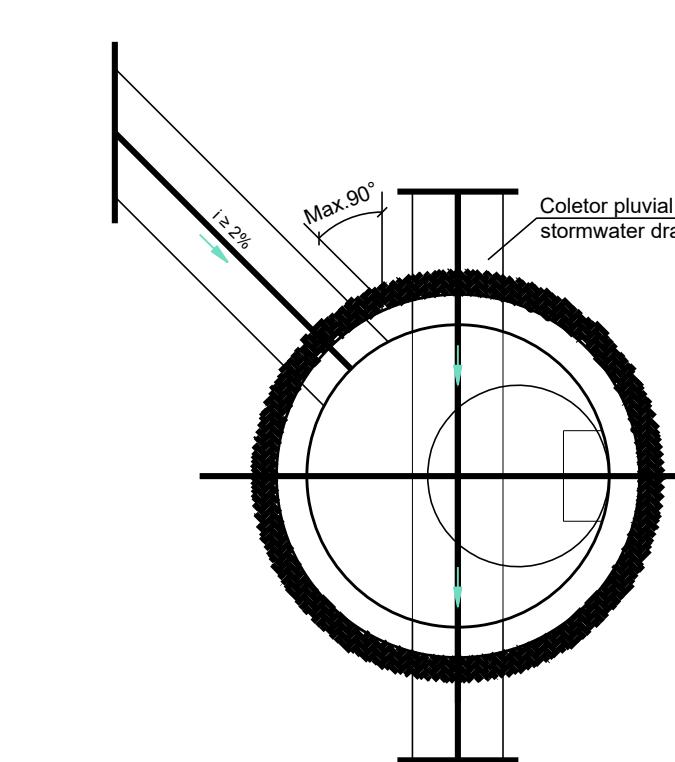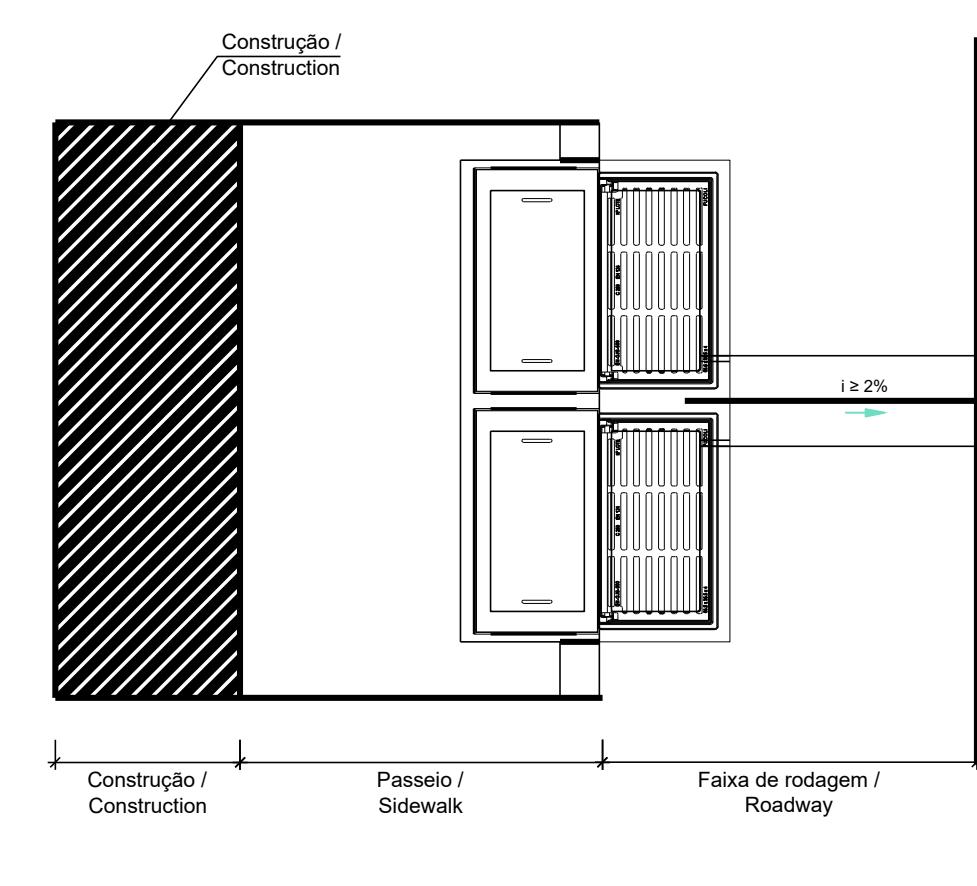

CÂMARA DE VISITA / MANHOLE

NOTA: ESCALA 1:20 EM A1; ESCALA 1:40 EM A3

ESTE DESENHO NÃO PODE SERVIR DE BASE À EXECUÇÃO DA OBRA SEM O VISTO DE "BOM PARA EXECUÇÃO" DEVIDAMENTE RUBRICADO E DATADO PELA FISCALIZAÇÃO	
Versão	
CLIENTE	
FASE	D8.2- REFORMULAÇÃO DO PROJECTO DO P9A
SUBPROJECTO	
TÍTULO	NIPPON KOEI MOZAMBIQUE
PROJETO	
VERIFICO	
APROVO	
DESENHO	J6M182
PROCESSO	DE
FICHEIRO	06
SUBSTITUI	
DESENHO	
SUBSTITUTO POR	
DATA	ABRIL 2025
ESCALA(S)	1:25, 1:10