



CANAL DE DRENAGEM /  
DRAINAGE CHANNEL

Esc. / Sc.: 1:10

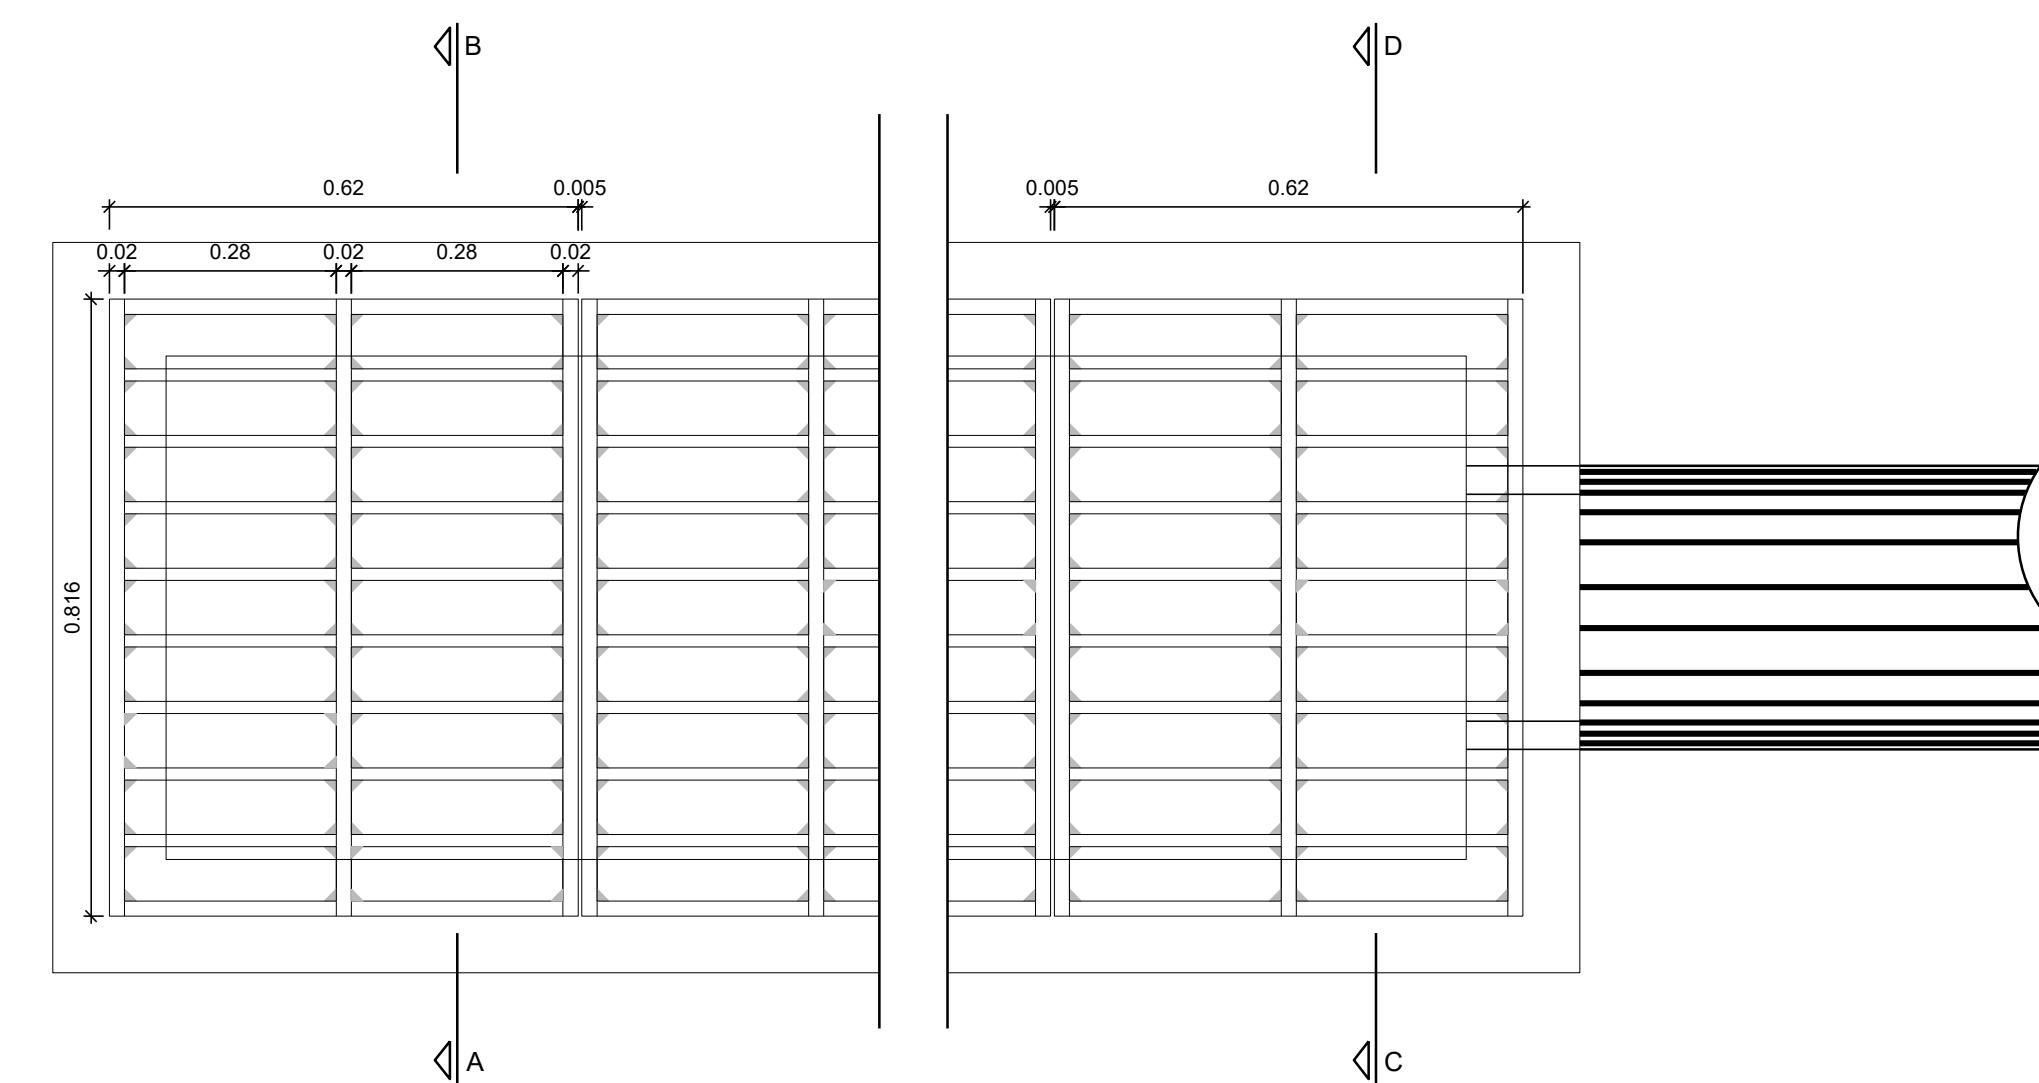



PLANTA GRELHA / GRID PLAN  
Esc. / Sc.: 1:10

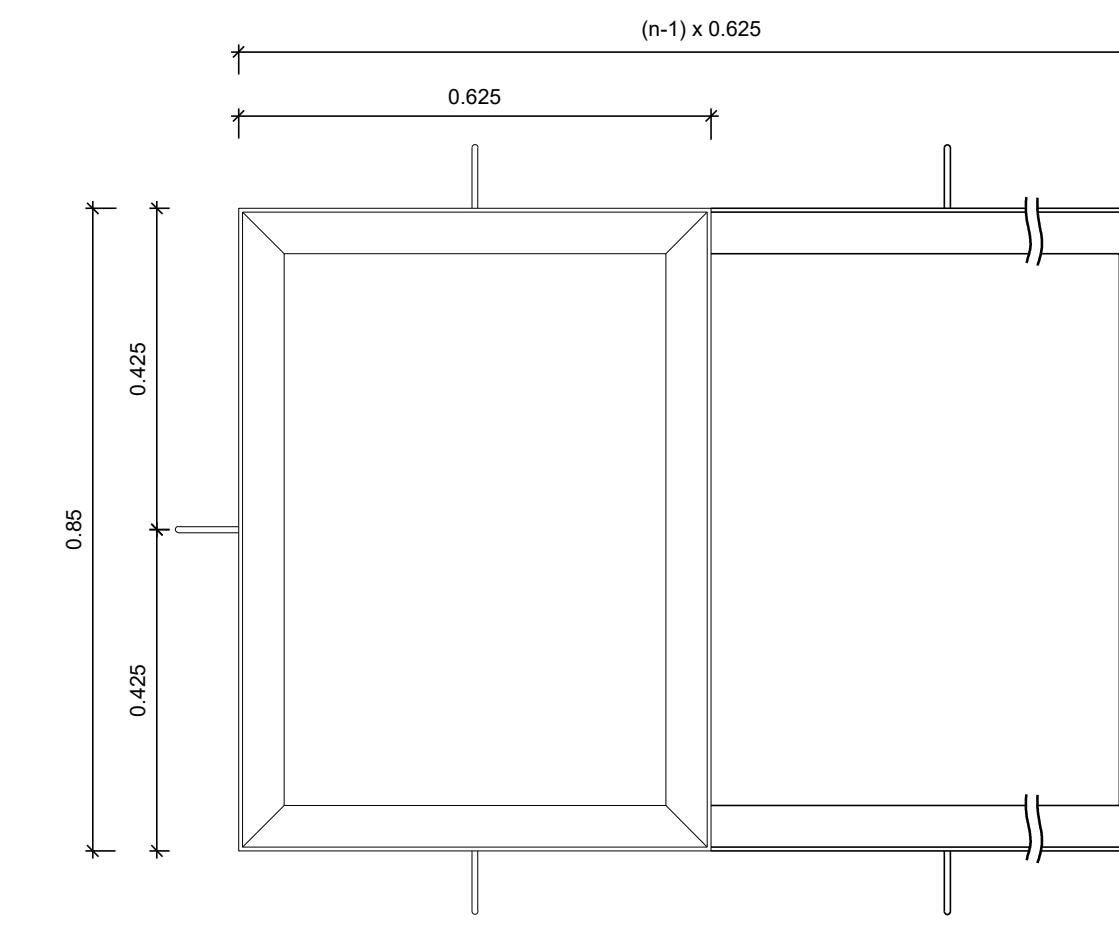


PLANTA MOLDURA / FRAME PLAN  
Esc. / Sc.: 1:10

PORMENOR CORTE AB / SECTION AB DETAIL

Esc. / Sc.: 1:5

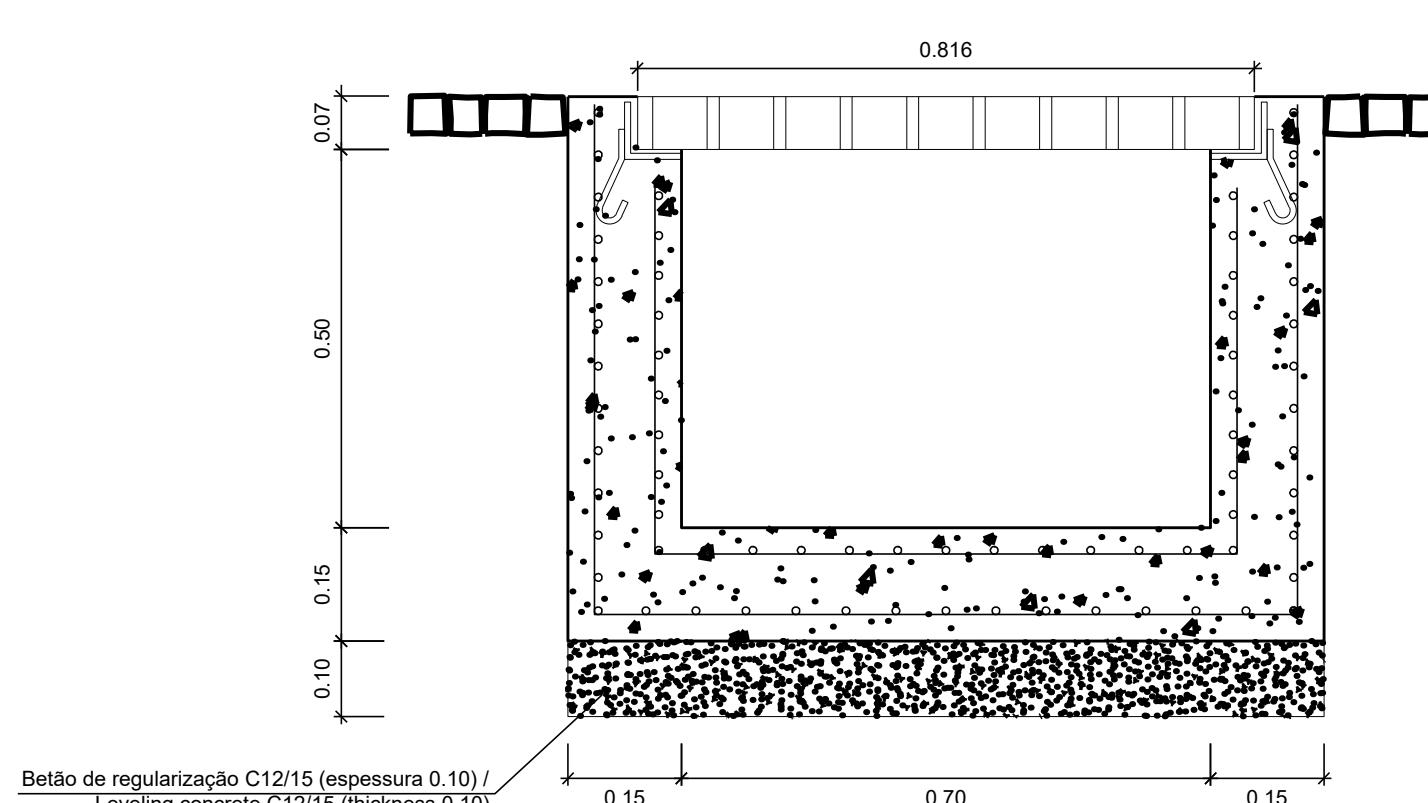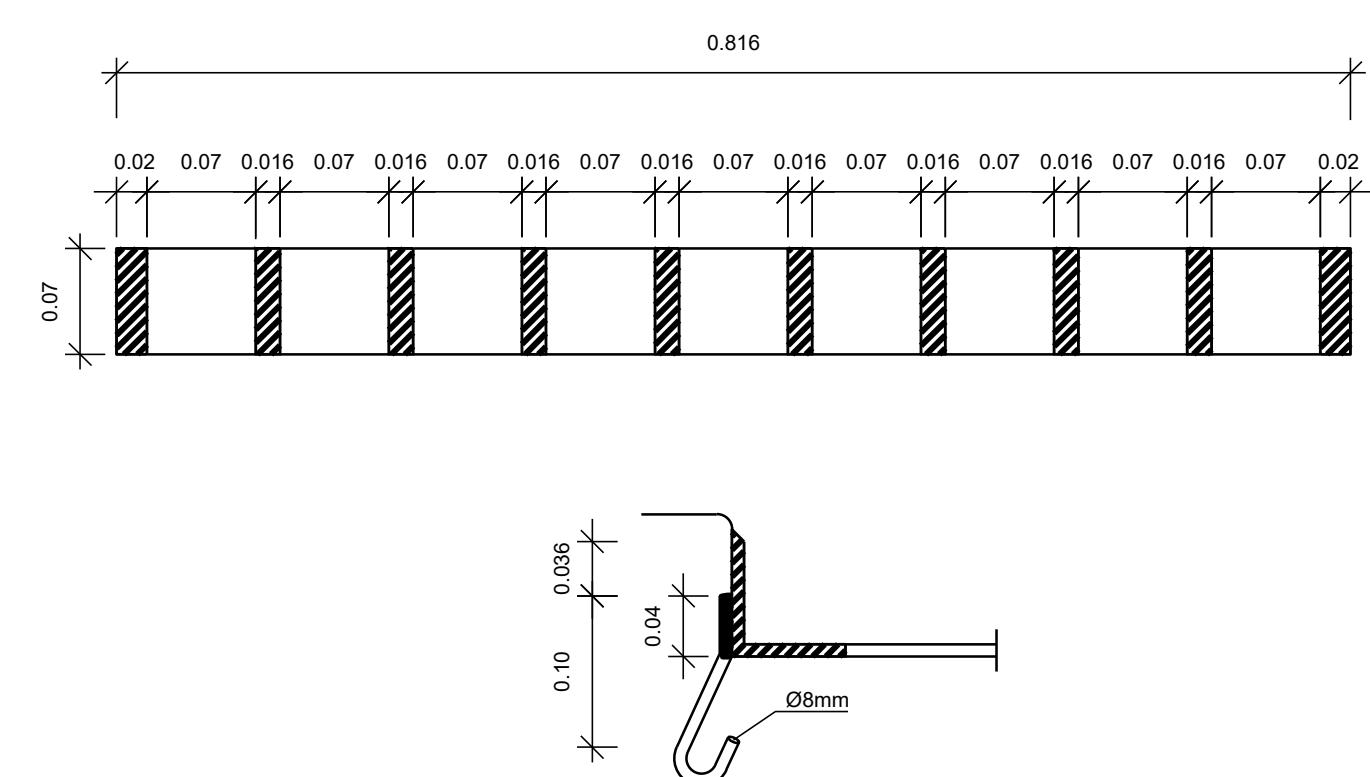

CORTE / SECTION AB  
Esc. / Sc.: 1:10

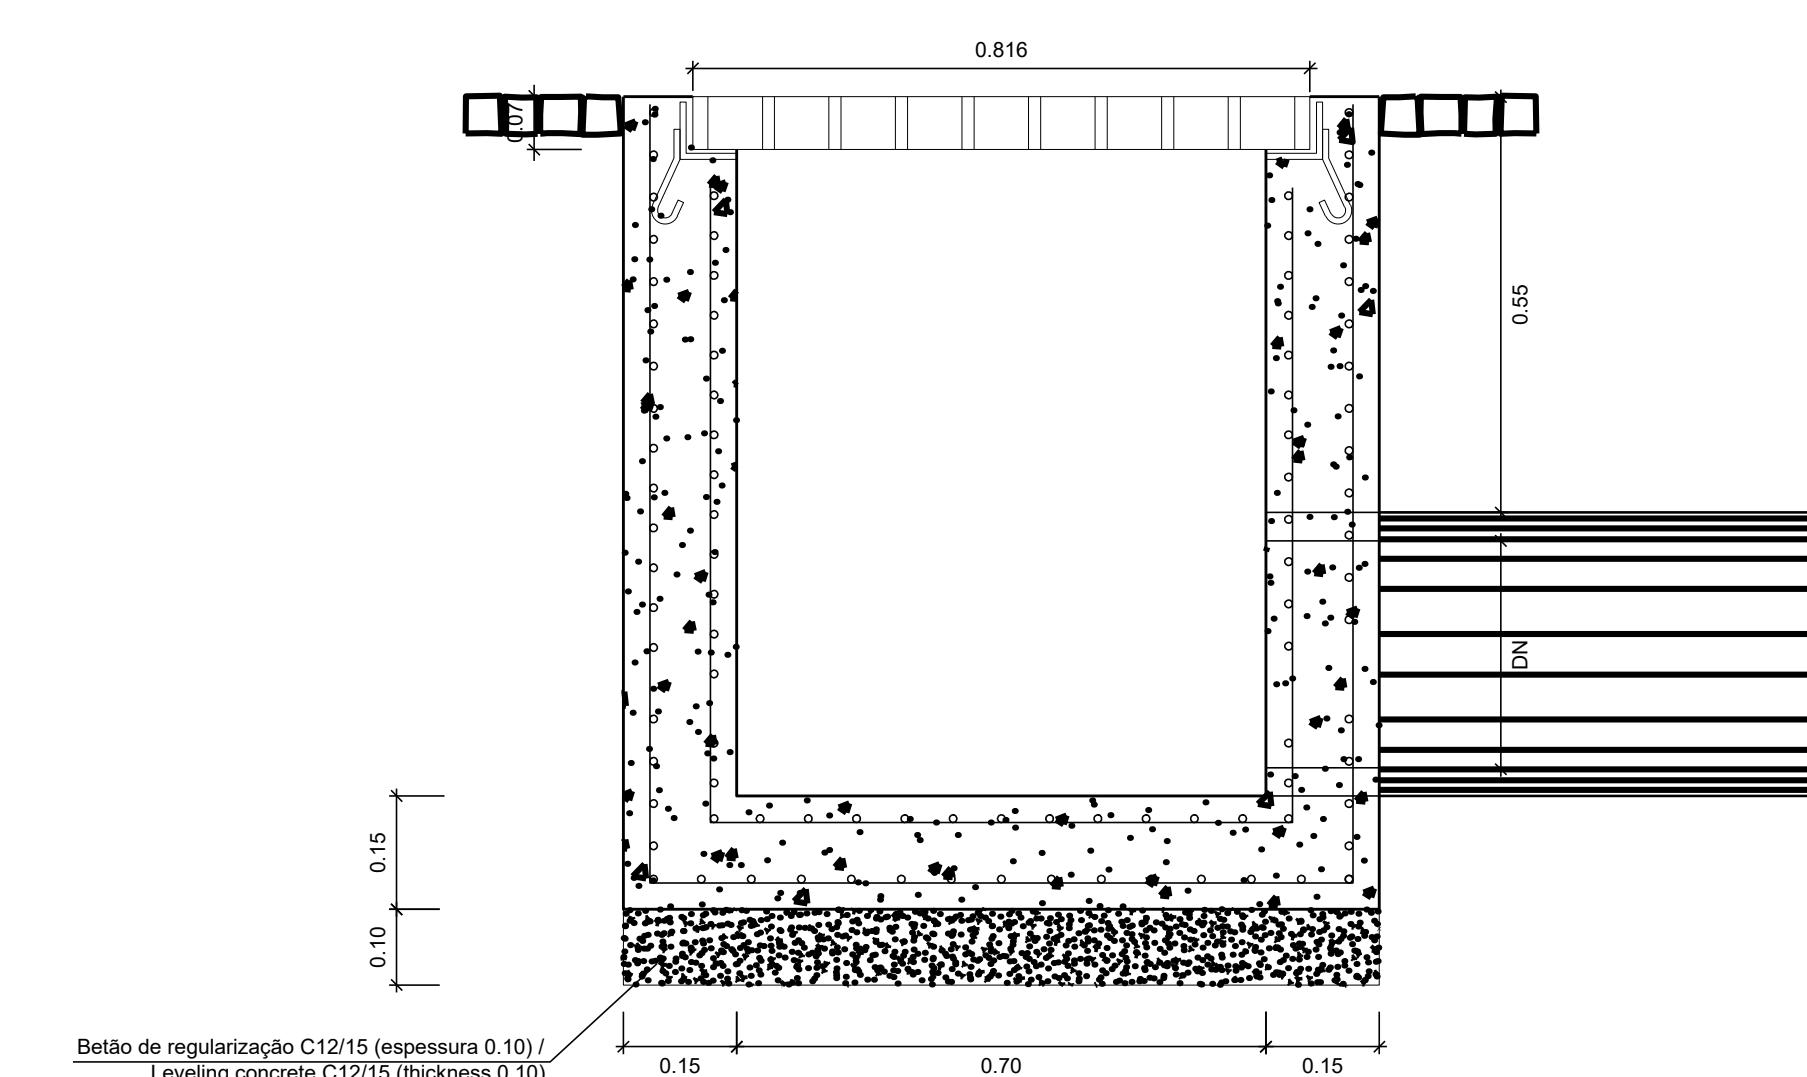

CORTE / SECTION CD  
Esc. / Sc.: 1:10

NOTA: ESCALA 1:20 EM A1; ESCALA 1:40 EM A3

ESTE DESENHO NÃO PODE SERVIR DE BASE À EXECUÇÃO DA OBRA SEM O VISTO DE "BOM PARA EXECUÇÃO" DEVIDAMENTE RUBRICADO E DATADO PELA FISCALIZAÇÃO

Versão	Alteração	Data	Aprovado
PROJECTO DE TRANSFORMAÇÃO URBANA DE MAPUTO			
CONCEPÇÃO DE PLANOS, ESTUDOS DE ENGENHARIA E PROJETO EXECUTIVO DE INFRA-ESTRUTURAS INTEGRADAS EM ASSENTAMENTOS INFORMAIS			
FASE D8.2 – REFORMULAÇÃO DO PROJECTO DO P9A			
SUBPROJECTO FASE 1 - OBRAS PRIORITÁRIAS - P9A - DRENAGEM E CONTROLO DE EROSÃO			
TÍTULO CANAL DE DRENAGEM			
PLANTA, CORTES E PORMENORES			
PROJETOU	PROCESSO	J6M182	ESPECIALIDADE
VERIFICOU	FICHEIRO	J6M182_D8.2_DE_07	DE
APROVOU	SUSTITUI		ESCALA(S)
DESENHOU	SUBSTITUTO POR		1:10; 1:5
DATA ABRIL 2025			