



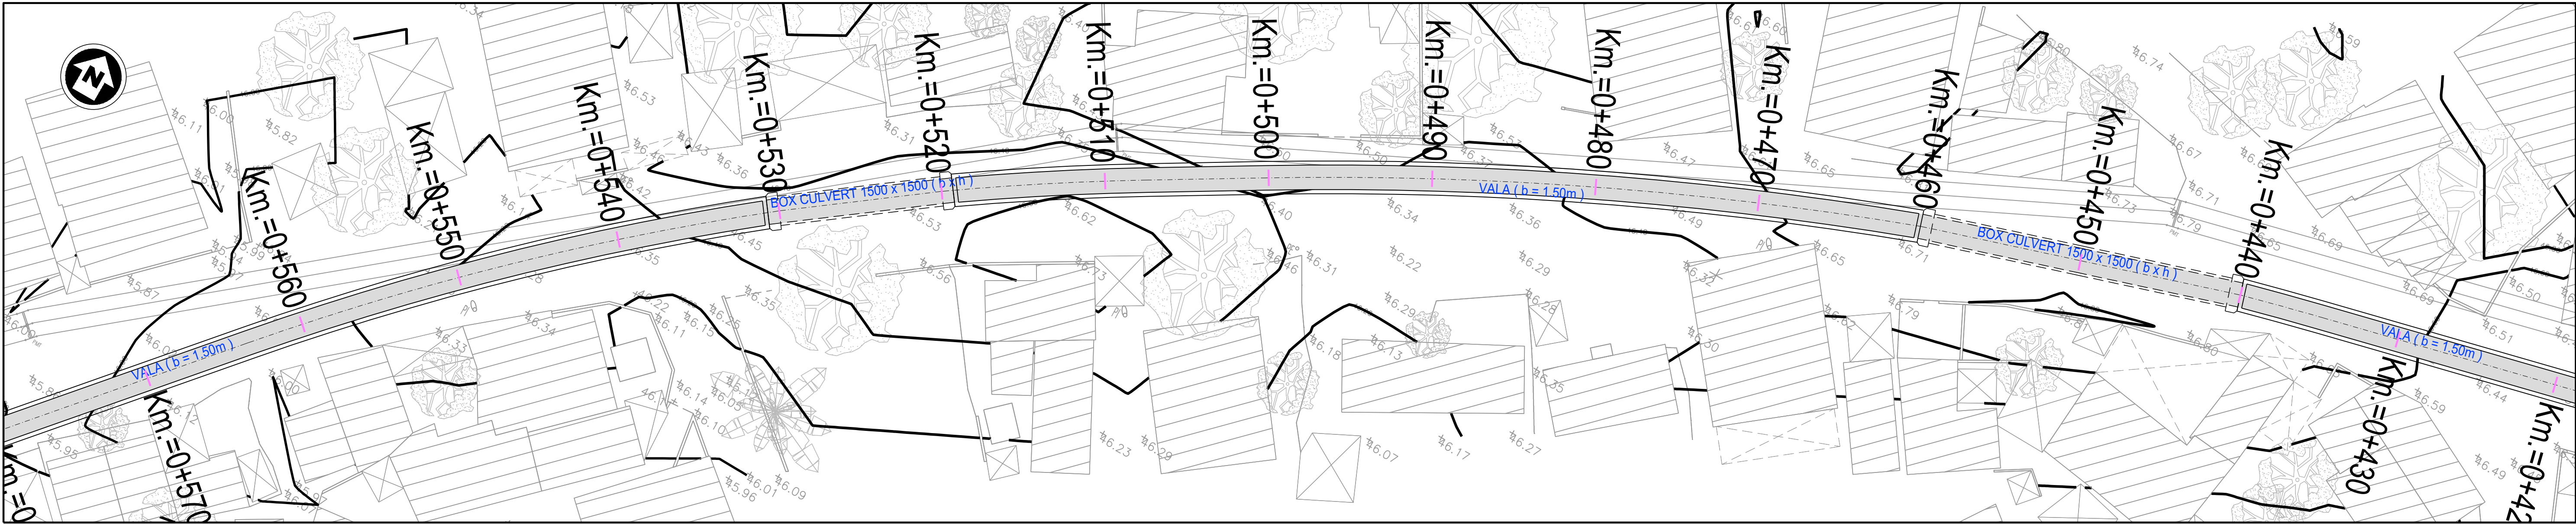


PLANTA DE LOCALIZAÇÃO (PARCIAL)
Rua da UFA (Troços em Box Culvert entre Km 0+440 e Km 0+560)
ESCALA - 1:200


TRANSIÇÃO VALA / BOX CULVERT
Rua da UFA

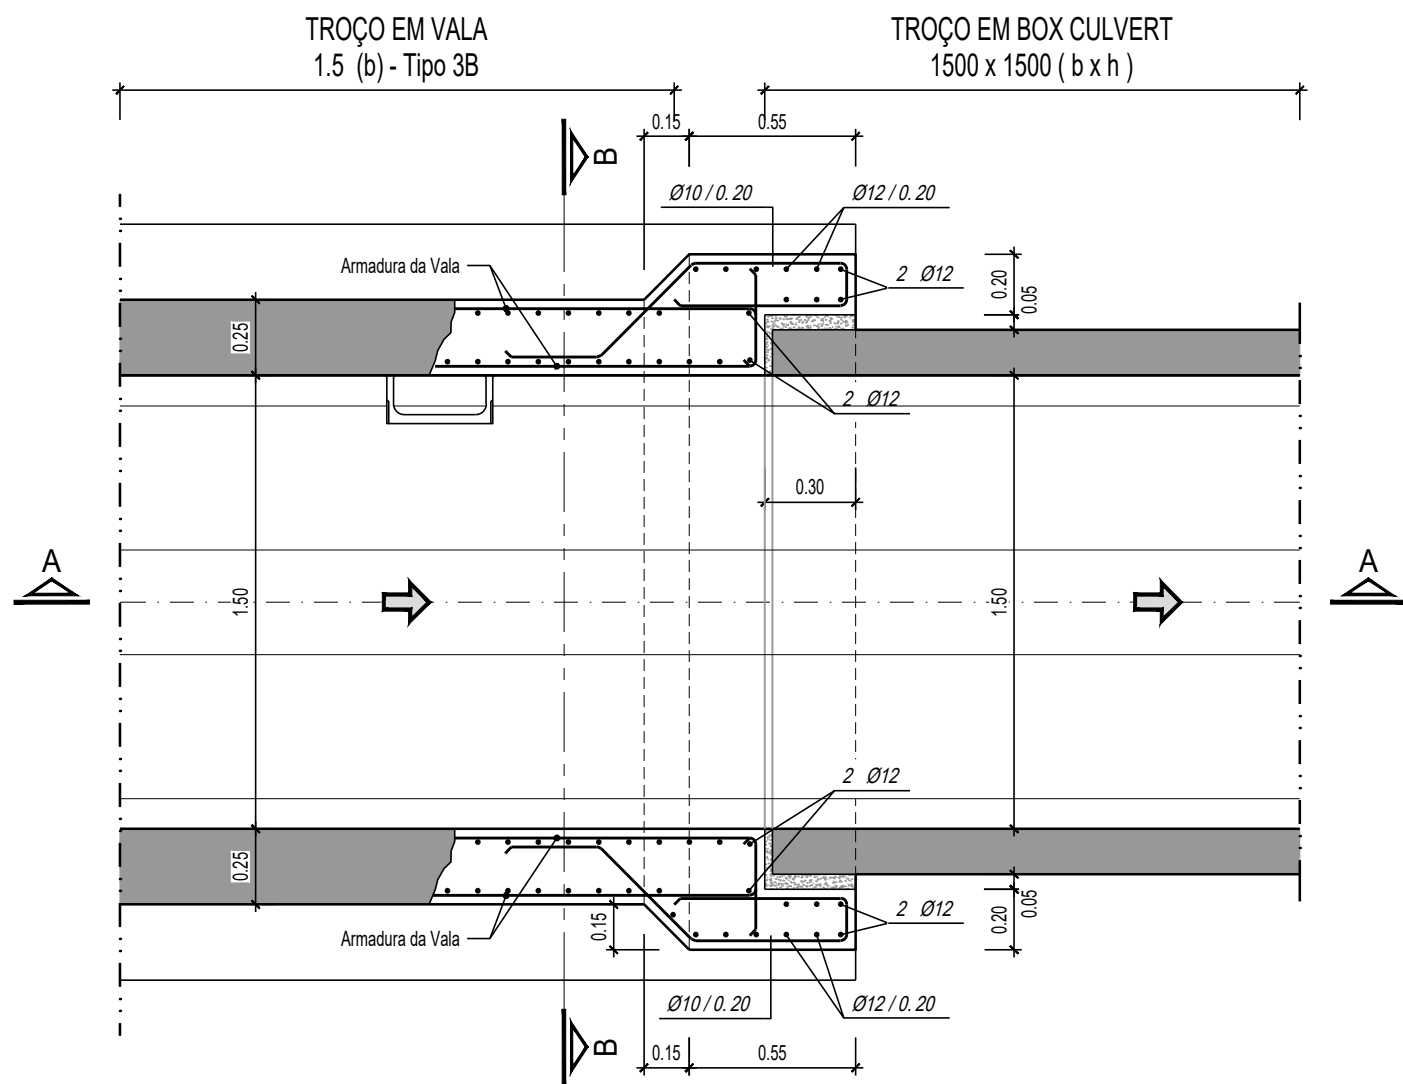


PLANTA

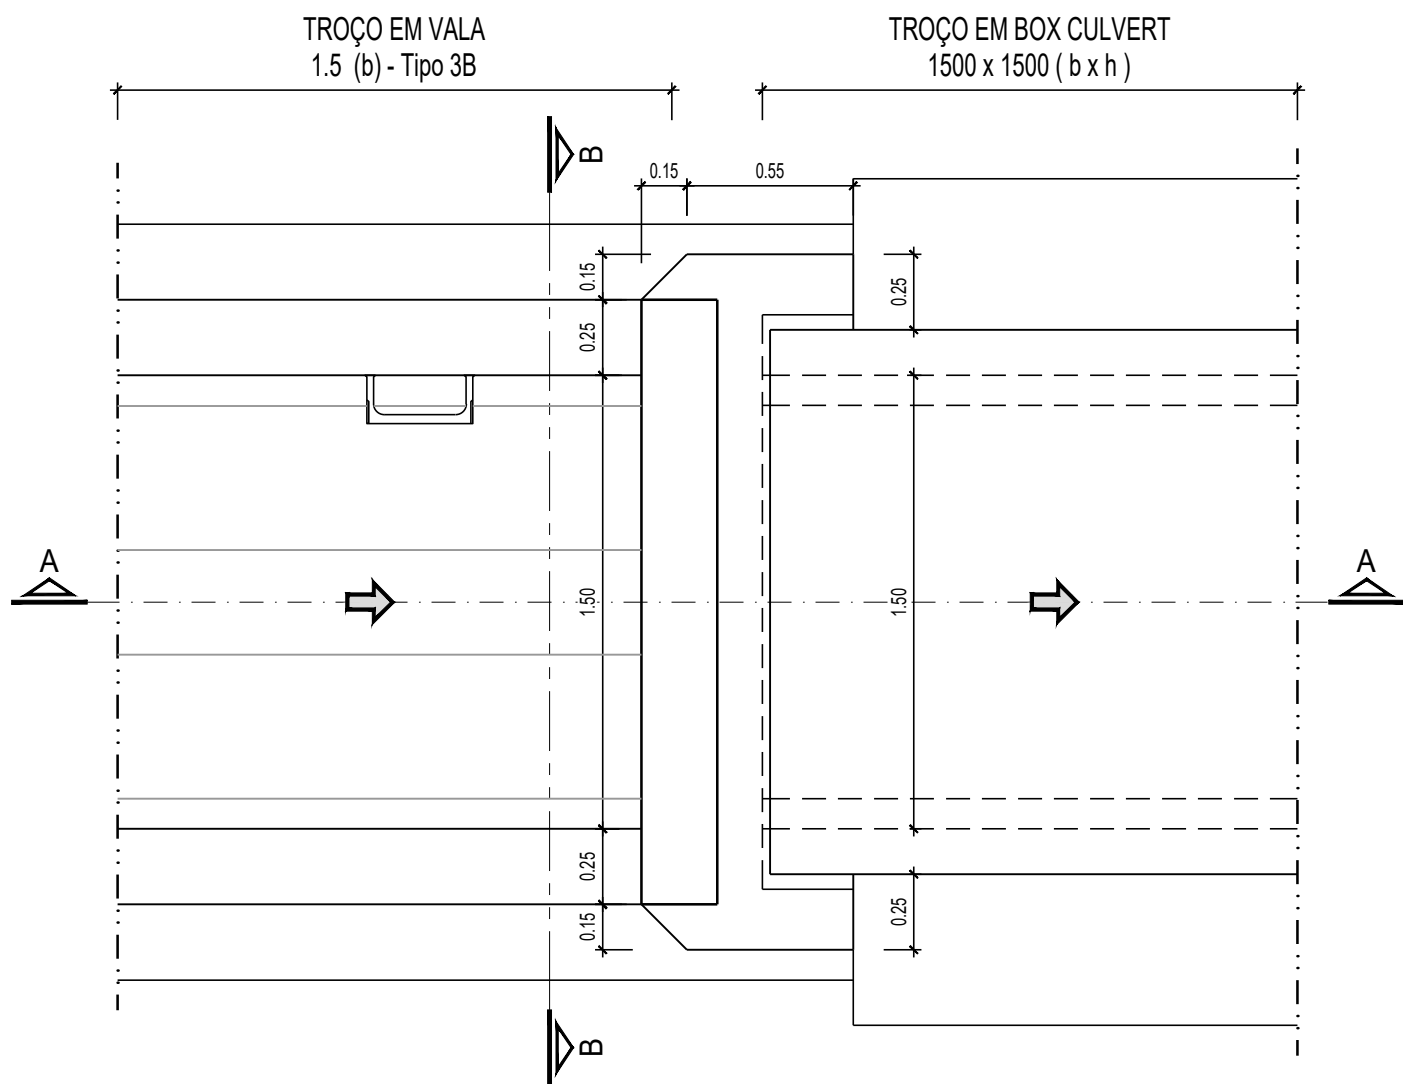

PLANTA DE COBERTURA

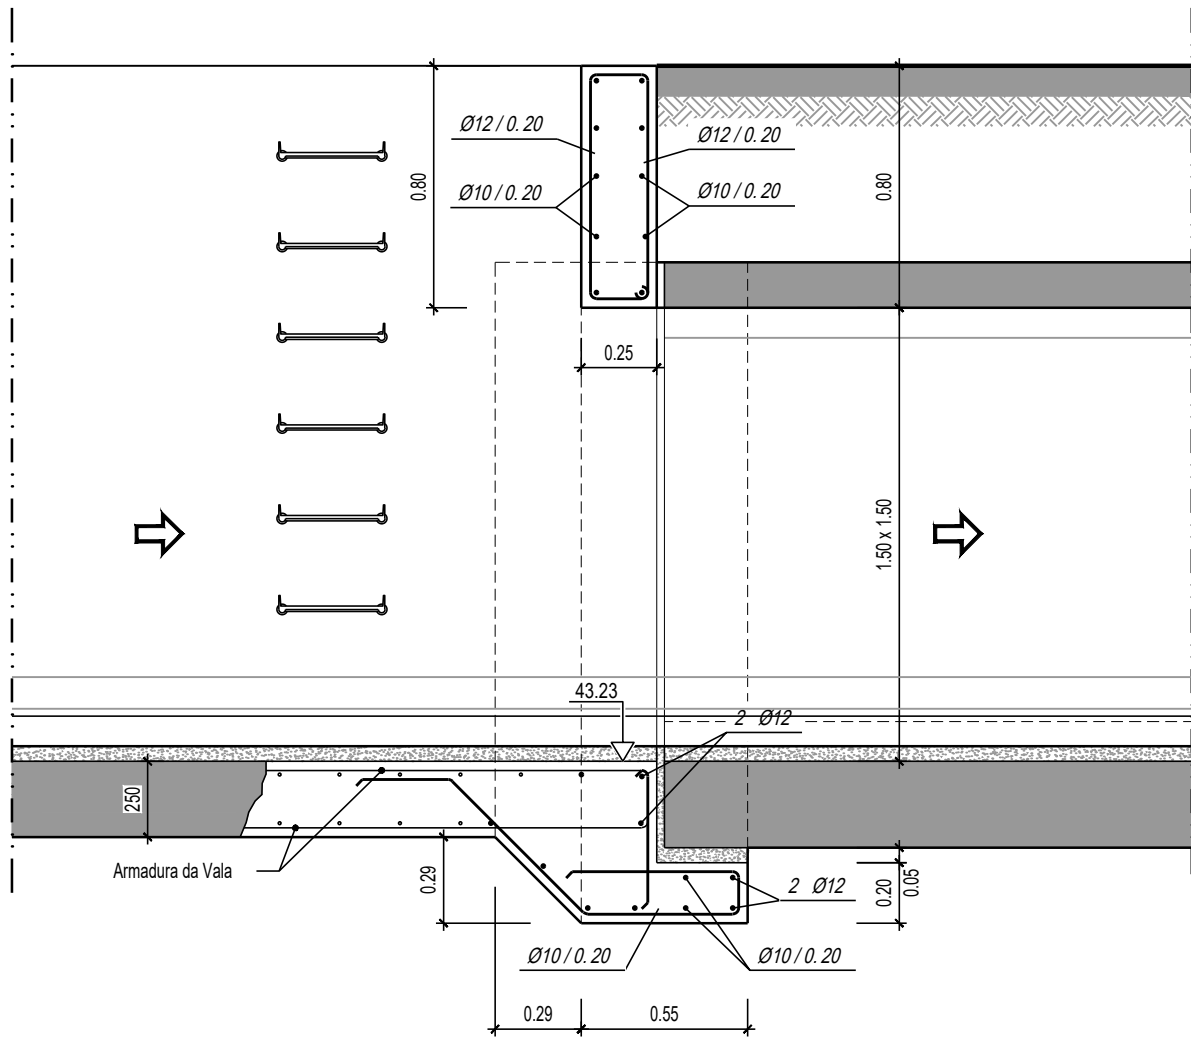

CORTE A - A

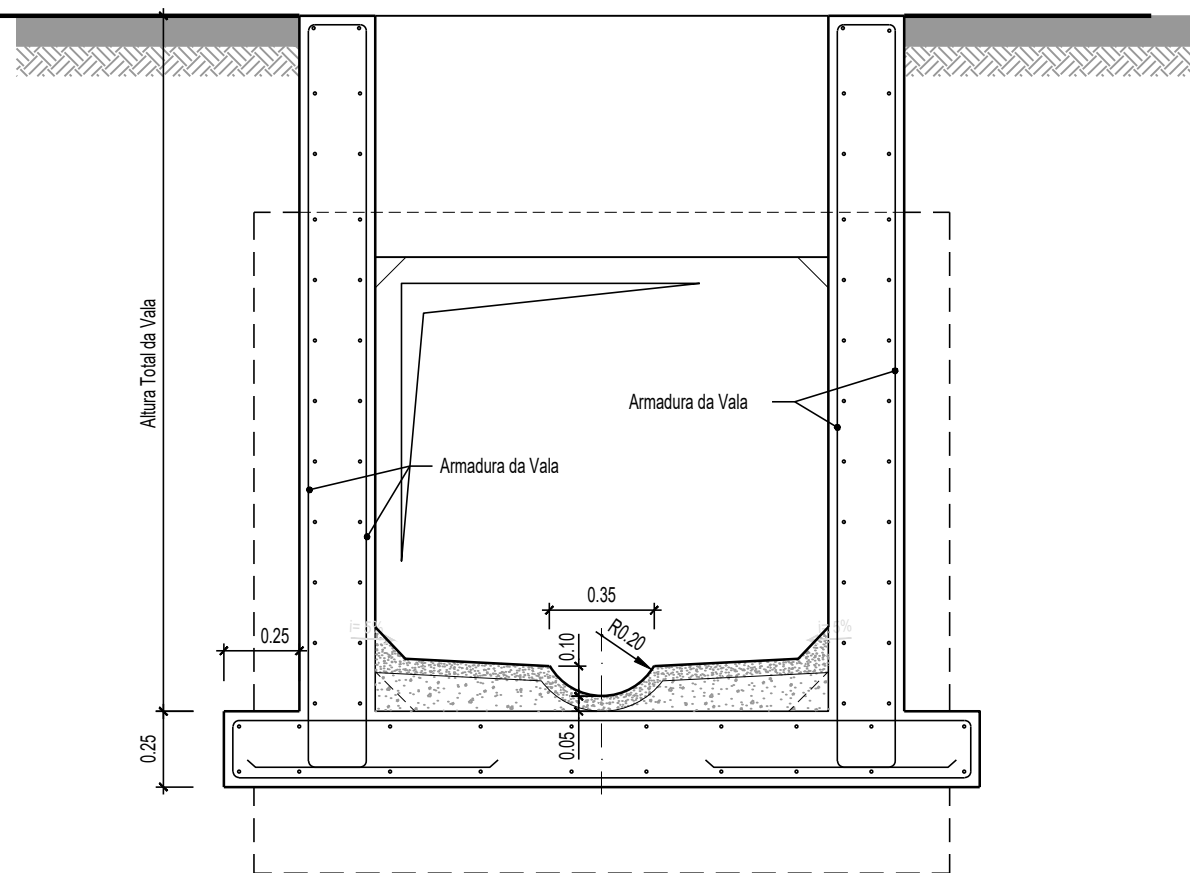

CORTE B - B

MATERIAIS

AÇO A400NR

Em geral:

BETÃO C 30 / 37

- Quantidade mínima de ligante: 320 kg/m³

- Quantidade mínima de cimento: 300 kg/m³

- Relação máxima água/cimento: 0.5

- Exposição ambiental: XA1, XC4

Nas fundações (regularização e limpeza com 10 cm):

BETÃO C 12 / 15

NOTAS GERAIS

Deverão observar-se as disposições normativas dos regulamentos de:

- Estruturas de betão armado e pré-esforçado
- Betões e ligantes hidráulicos
- Estruturas de aço para edifícios
- NP EN 206-1:2007
- Classe de inspeção 1

NOTAS ESPECÍFICAS

Recobrimentos:

- Em geral: 3 cm
- Em elementos em contacto com a água: 4 cm

NOTA: ESCALA 1:25 EM A1; ESCALA 1:50 EM A3

ESTE DESENHO NÃO PODE SERVIR DE BASE À EXECUÇÃO DA OBRA SEM O VISTO DE "BOM PARA EXECUÇÃO" DEVIDAMENTE RUBRICADO E DATADO PELA FISCALIZAÇÃO

Versão	Alteração	Data	Aprovado

CLIENTE			
PROJECTO DE TRANSFORMAÇÃO URBANA DE MAPUTO CONCEPÇÃO DE PLANOS, ESTUDOS DE ENGENHARIA E PROJECTO EXECUTIVO DE INFRA-ESTRUTURAS INTEGRADAS EM ASSENTAMENTOS INFORMAIS			
FASE D8.2- REFORMULAÇÃO DO PROJECTO DO P9A			
SUBPROJECTO FASE 1 - OBRAS PRIORITÁRIAS - P9A - DRENAGEM E CONTROLO DE EROSAO			
TITULO VALAS DE DRENAGEM - RUA DA UFA TRANSIÇÃO VALA / BOX CULVERT PLANTAS, CORTES E PORMENORES (Folha 4 de 4)			
PROJECTO	J6M182	ESPECIALIDADE	DE
VERIFICOU	FICHEIRO J6M182_D8.2_DE_08.1a08.4	DESENHO Nº	08.4
APROVOU	SUBSTITUI	ESCALA(S)	1:25
DESENHOU	SUBSTITUIDO POR	DATA	ABRIL 2025

ESTE DESENHO ESTÁ PROTEGIDO PELO CÓDIGO DOS DIREITOS DE AUTOR. A SUA UTILIZAÇÃO PARA FINS DIFERENTES DOS ESTABELECIDOS CARECE DE AUTORIZAÇÃO ESCRITA DO AUTOR.