





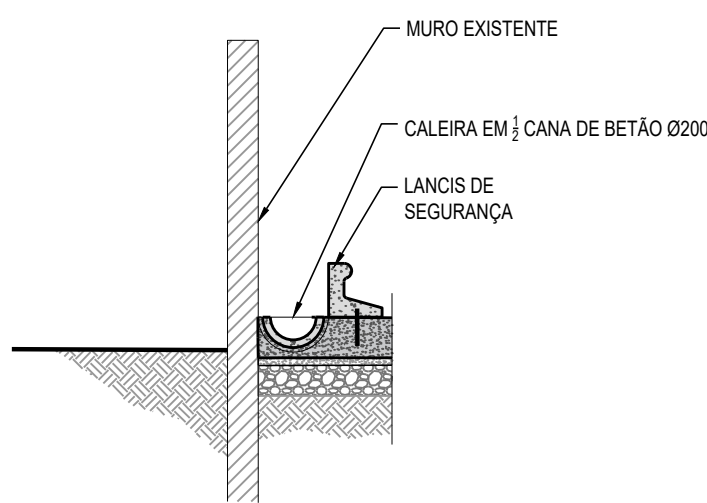

CORTE A - A

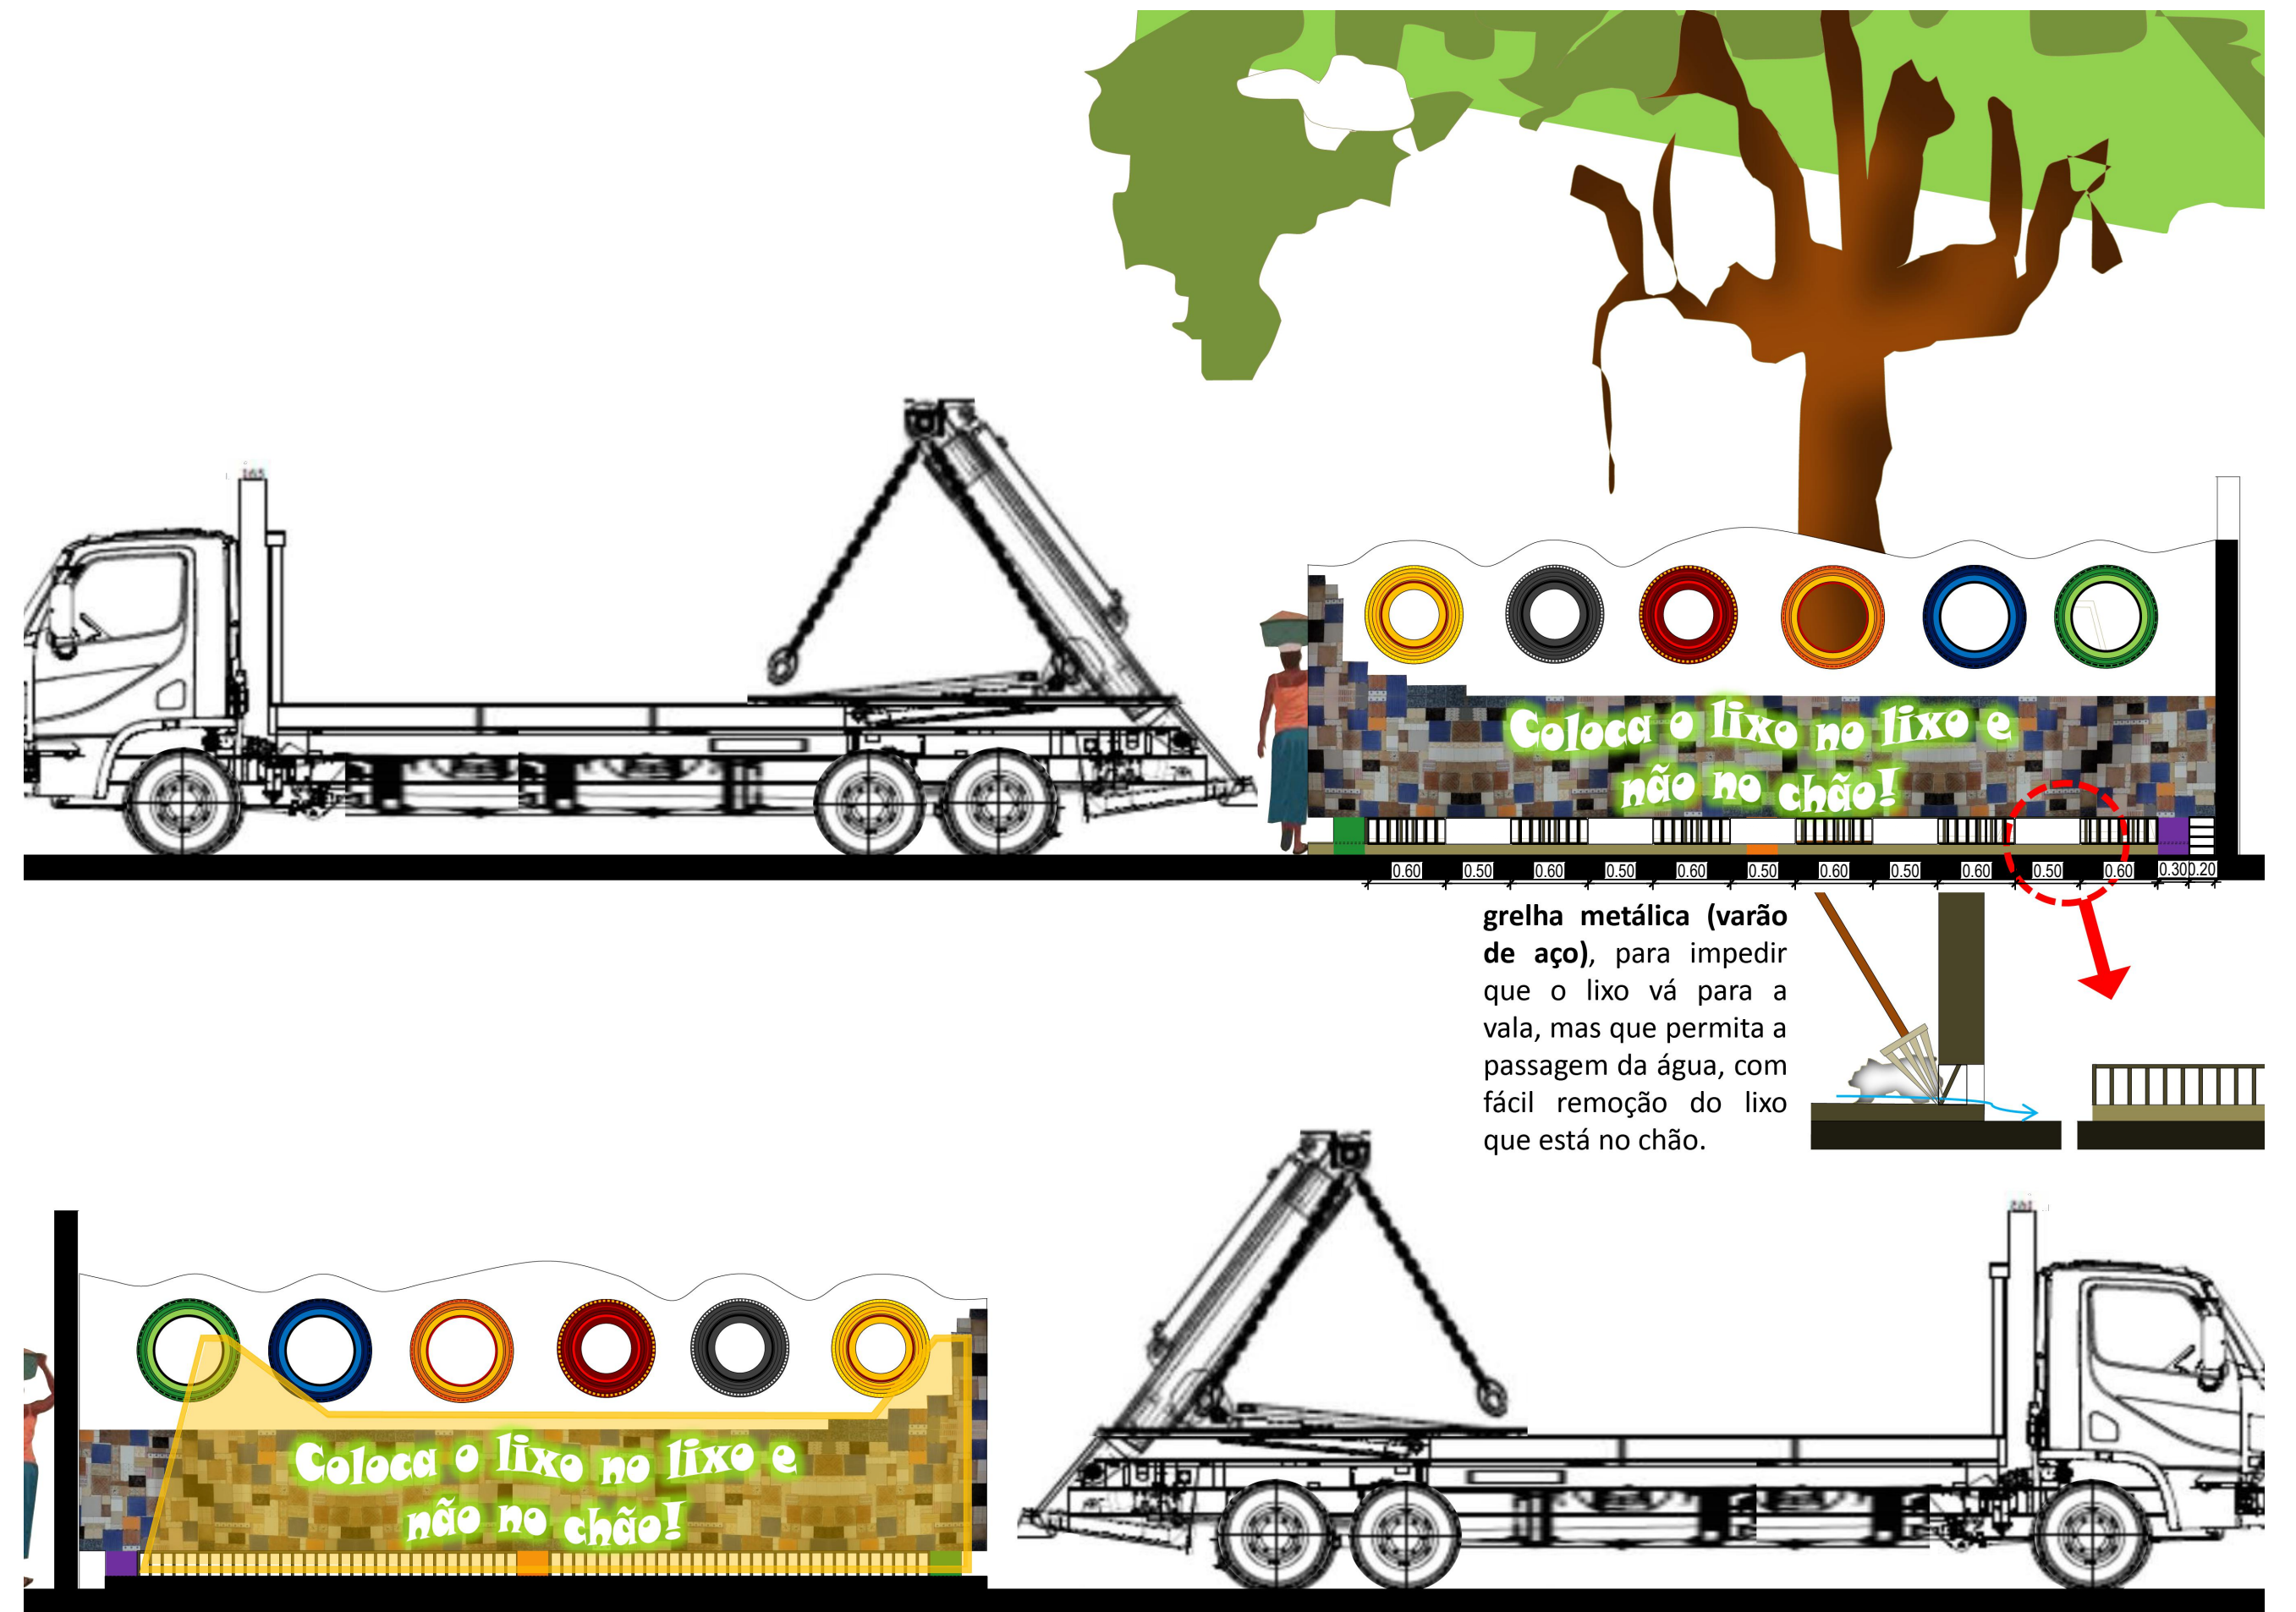

SECÇÃO 1



ESTE DESENHO NÃO PODE SERVIR DE BASE À EXECUÇÃO DA OBRA SEM O VISTO DE 'BOM PARA EXECUÇÃO' DEVIDAMENTE RUBRICADO E DATADO PELA FISCALIZAÇÃO

Versão	Alteração				Data			Aprovado	
CLIENTE									
			PROJECTO DE TRANSFORMAÇÃO URBANA DE MAPUTO CONCEPÇÃO DE PLANOS, ESTUDOS DE ENGENHARIA E PROJECTO EXECUTIVO DE INFRA-ESTRUTURAS INTEGRADAS EM ASSENTAMENTOS INFORMAIS						
			FASE D8.2- REFORMULAÇÃO DO PROJECTO DO P9A						
			SUBPROJECTO FASE 1 - OBRAS PRIORITÁRIAS - P9A - DRENAGEM E CONTROLO DE EROSAÇÃO						
			TITULO OBRA COMPLEMENTAR CHAMANCULO A NA RUA 2253 (BECÃO) PARA CONTROLO DE AFLUÊNCIA DE RSU AO SISTEMA DE DRENAGEM - PLANTA						
									
									
									
			PROJECTO		PROCESSO		J6M182		DE
			VERIFICOU		FICHEIRO		J6M182_D8.2_DE_10.10.12		10.2
			APROVOU		SUBSTITUI		ESCALA(S)		1:50
			DESENHO		SUBSTITUIDO POR		DATA		ABRIL 2025

ESTE DESENHO ESTÁ PROTEGIDO PELO CÓDIGO DOS DIREITOS DE AUTOR. A SUA UTILIZAÇÃO PARA FINS DIFERENTES DOS ESTABELECIDOS CARECE DE AUTORIZAÇÃO ESCRITA DO AUTOR.