




SCALES:
Horizontal 1:200
Vertical 1:80

DATUM 40.000

VERTICAL PROFILE GRADES	
FINAL DESIGN ROAD LEVELS	LEFT EDGE (HL)
	CENTRE LINE (CL)
	RIGHT EDGE (HR)
GROUND LEVELS ON CL	
SUPERELEVATION	
HORIZONTAL ALIGNMENT	
DISTANCE (m)	

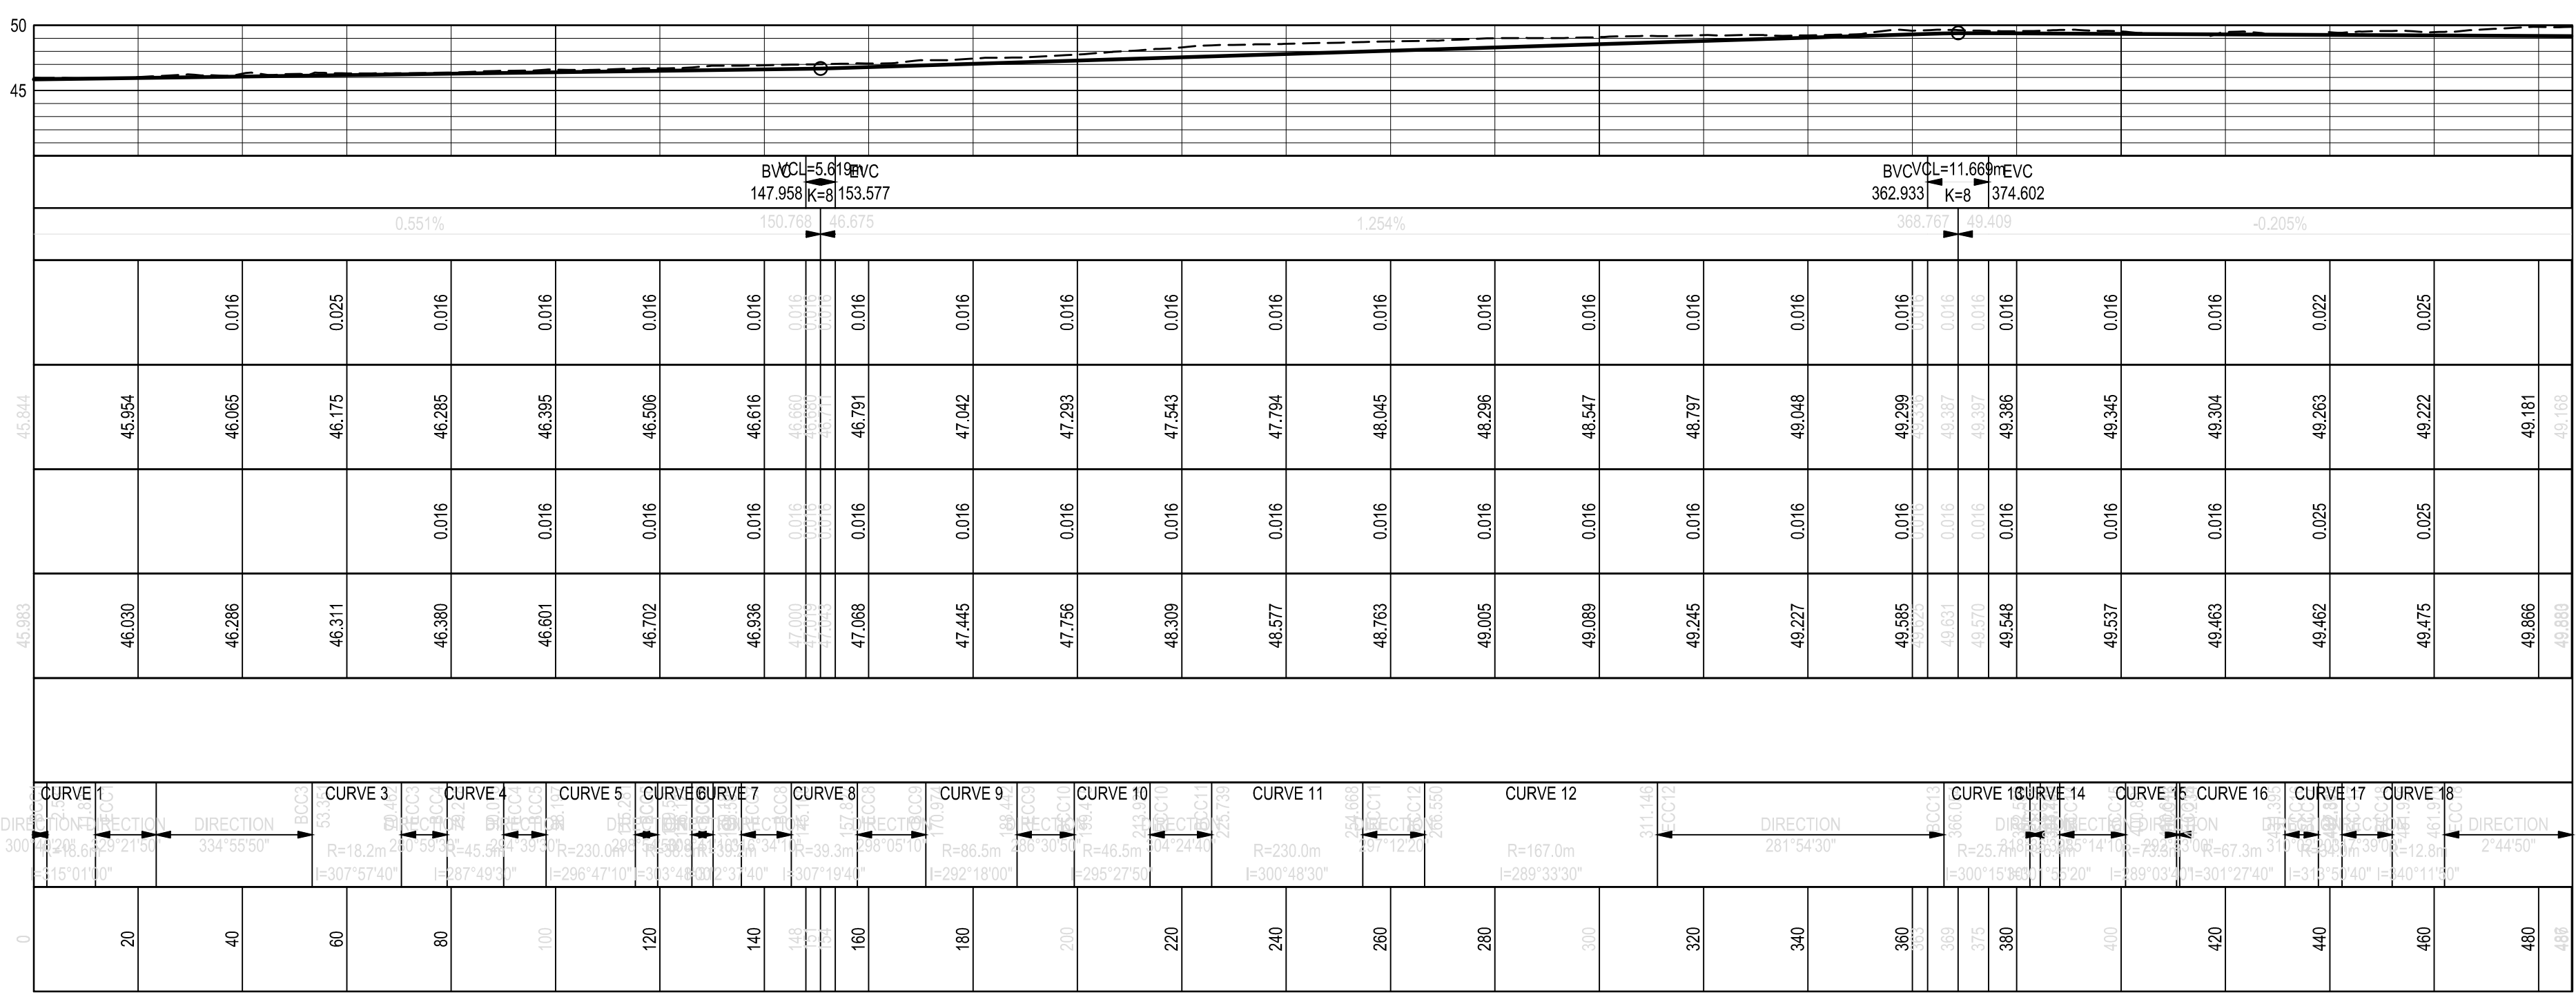

LONGSECTION RUA ALMEIDA SANTOS
FROM 0.000 TO 486.504

LEGENDA

- Alinhamento do eixo da via
- Limite da via
- Valas de Drenagem Pluvial

- Bloco intertravado em concreto (Paver) 11,5x22,5x8cm (LxOxH), 35Mpa, cor cinza claro, para utilização em caminhos pedonais públicos.
- Piso cimentado sarrafeado, desempenado e alisado, moldado "in-loco", com traço 1:3:4 (cimento, areia grossa e pedra britada), espessura 5cm, com juntas de dilatação a cada 3m.
- Iluminação Pública

- PT - ponto de tangência (m)
- PC - ponto de curvatura (m)
- PI - ponto de interseção das tangentes (m)
- R - Raio da curva (m)
- Viga de bordadura no início e fim da via

LEGENDA

- Perfil do Terreno
- Estrutura de pavimento

- Perfil longitudinal do solo Natural
- Perfil longitudinal do eixo da via
- Perfil longitudinal da berma direita
- Perfil longitudinal da berma a esquerda

ESTE DESENHO NÃO PODE SERVIR DE BASE À EXECUÇÃO DA OBRA SEM O VISTO DE "BOM PARA EXECUÇÃO" DEVIDAMENTE RUBRICADO E DATADO PELA FISCALIZAÇÃO

Alteração	Data	Aprovado
-----------	------	----------

PROJECTO DE TRANSFORMAÇÃO URBANA DE MAPUTO
CONCEPÇÃO DE PLANOS, ESTUDOS DE ENGENHARIA E PROJECTO EXECUTIVO DE
INFRA-ESTRUTURAS INTEGRADAS EM ASSENTAMENTOS INFORMAIS

FASE: 5.1B – PROJECTO EXECUTIVO
SUB-PROJECTO: SUB-PROJECTO DE VIAS
TÍTULO: CHAMANCULO B-RUA ALMEIDA SANTOS: PLANTA E PERFIL

PROJECTO: J6M182
VERIFICOU: E1428_5.1B_SC_CHMB_V21
APROVOU: SUBSTITUIU: DATA: SETEMBRO 2025

ESPECIALIDADE: VIAS
DESENHO Nº: 5.1B_SC_PP_CB-701
ESCALAS: 1:1000

ESTE DESENHO ESTÁ PROTEGIDO PELO CÓDIGO DOS DIREITOS DE AUTOR. A SUA UTILIZAÇÃO PARA FINS DIFERENTES DOS ESTABELECIDOS CARREGA DE AUTORIZAÇÃO ESCRITA DO AUTOR.