
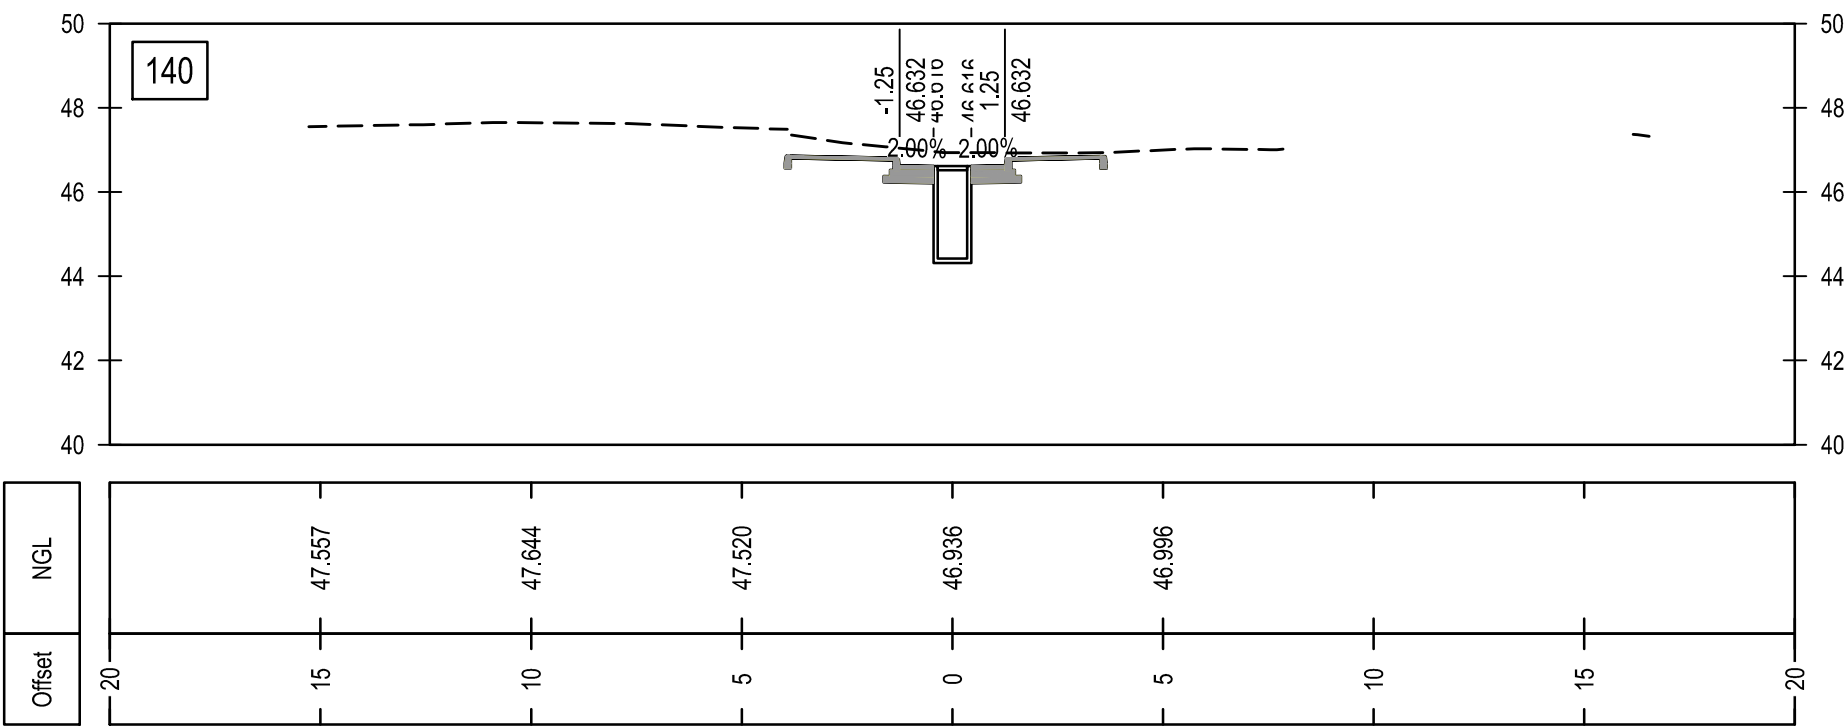
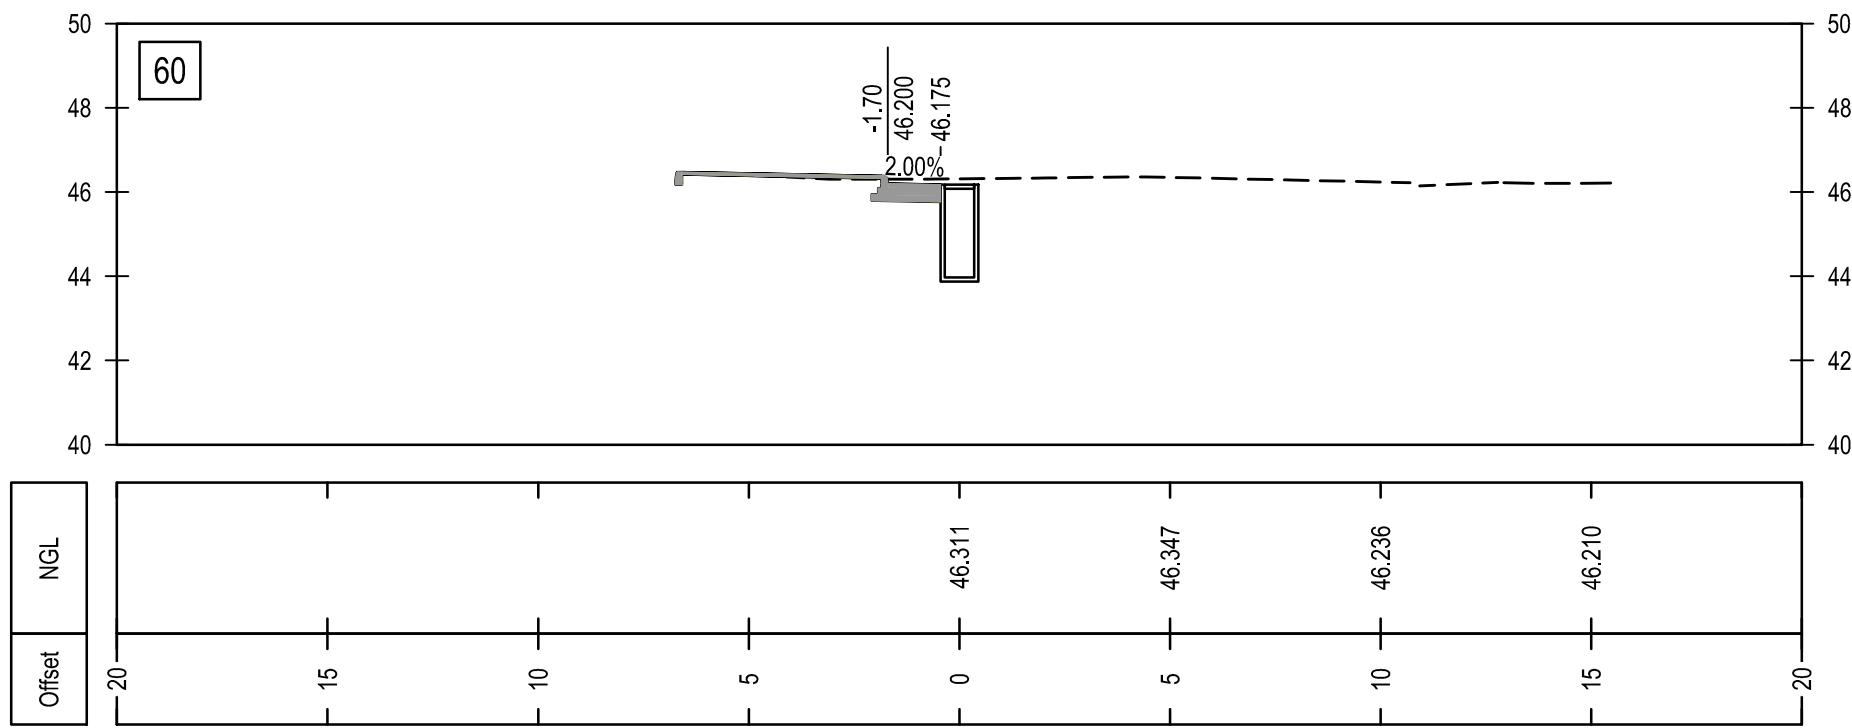
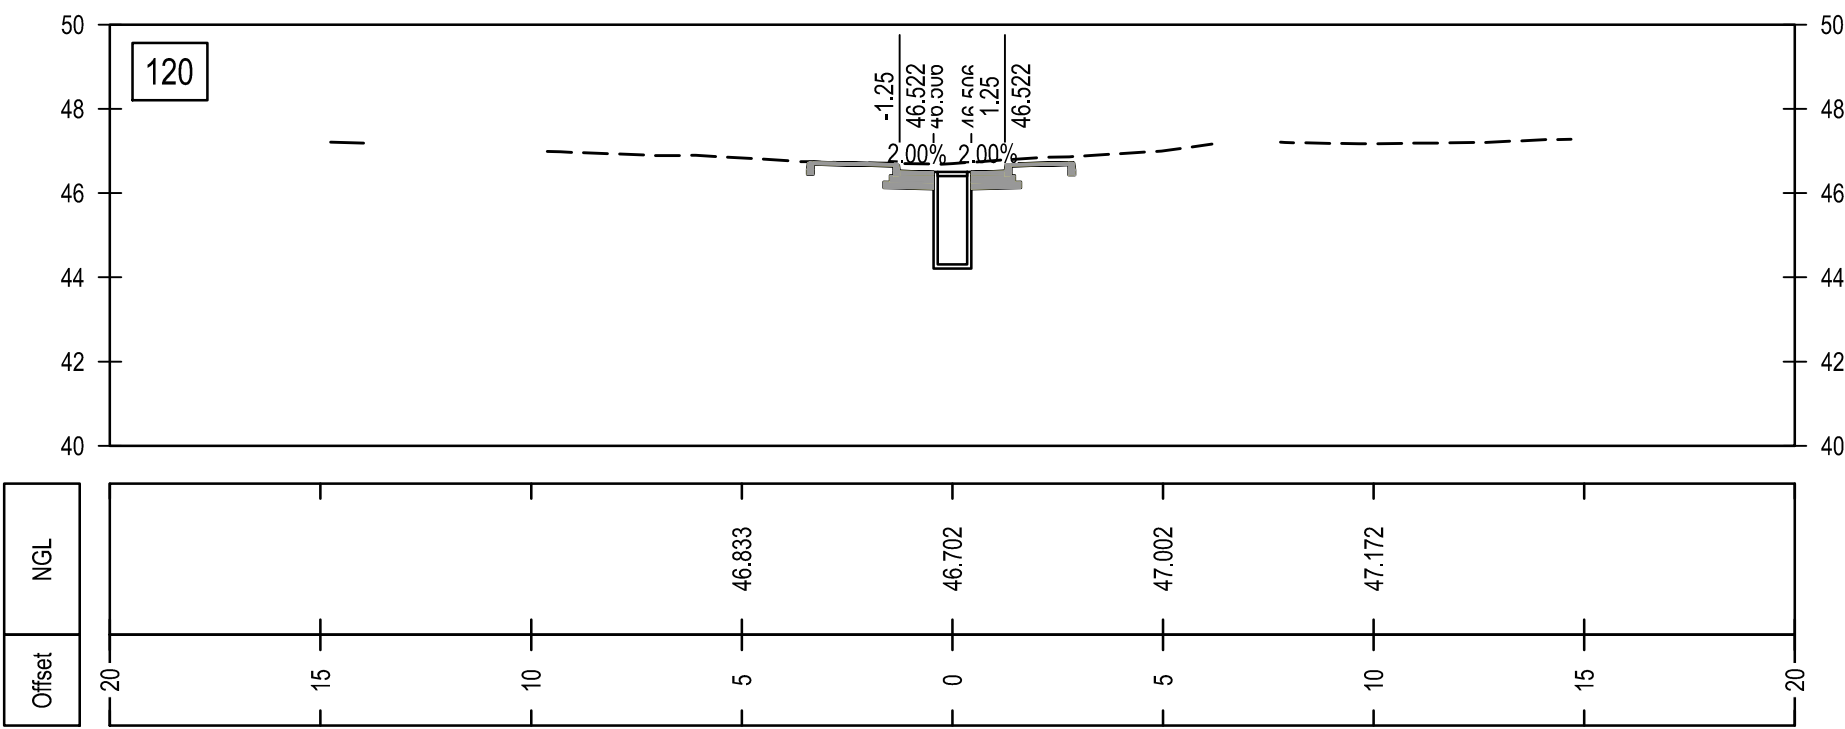
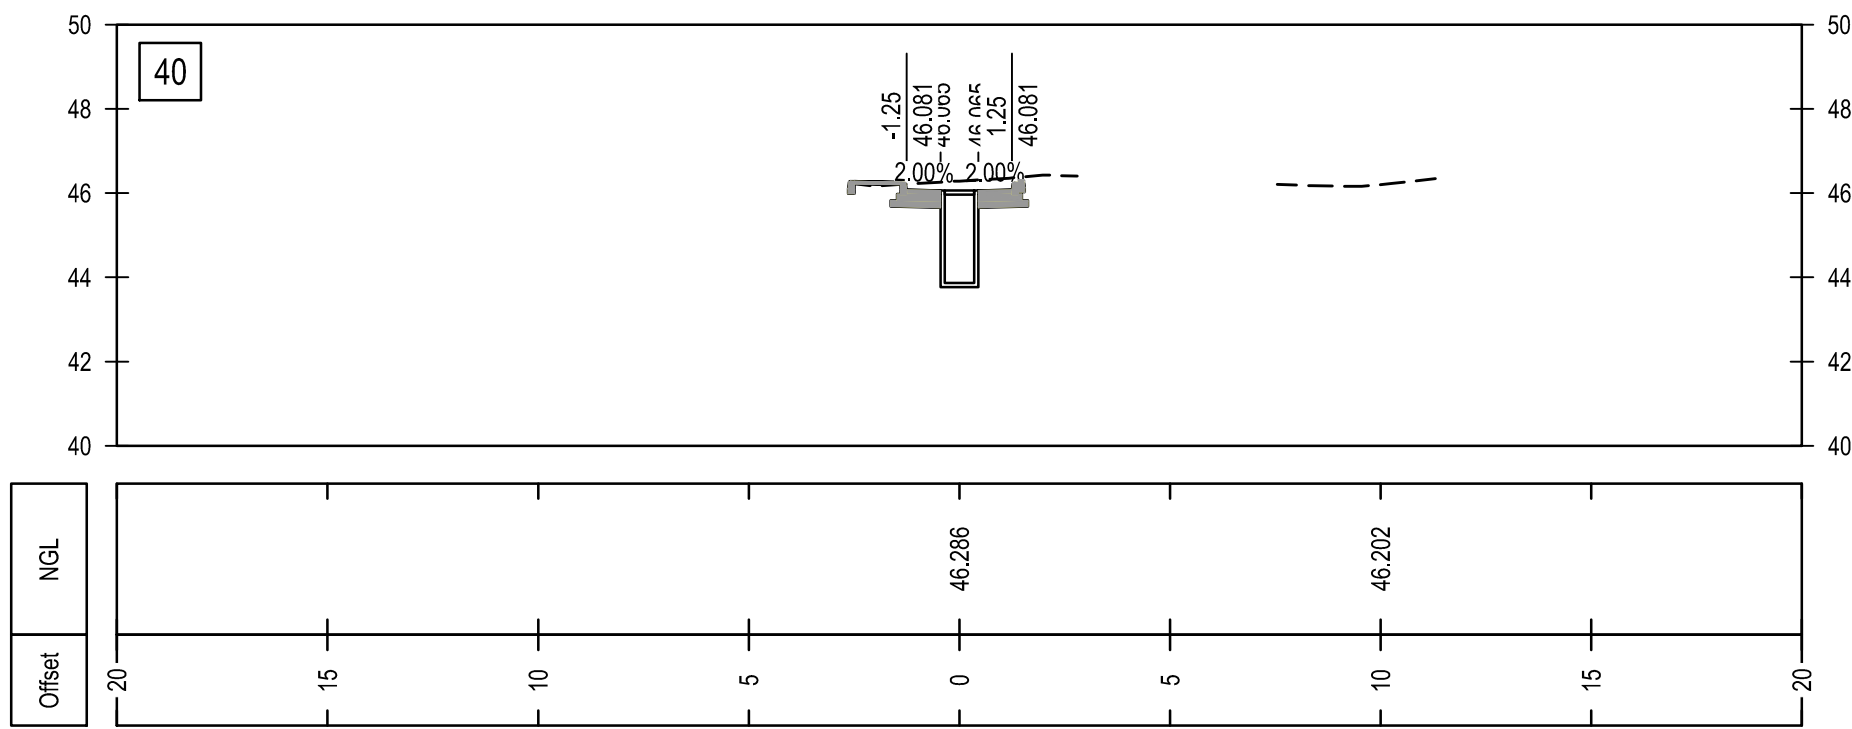
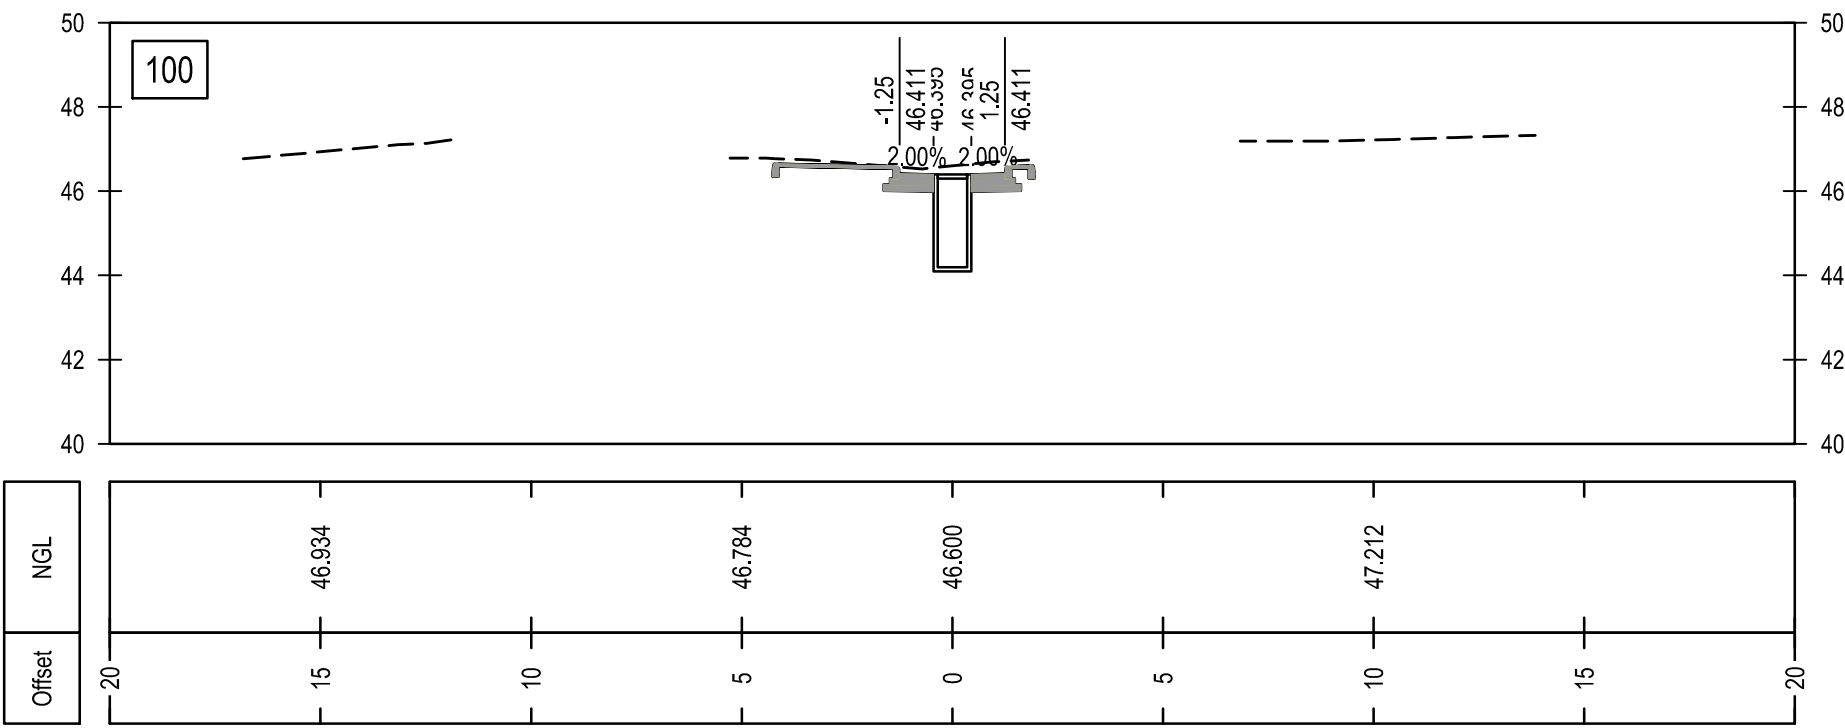
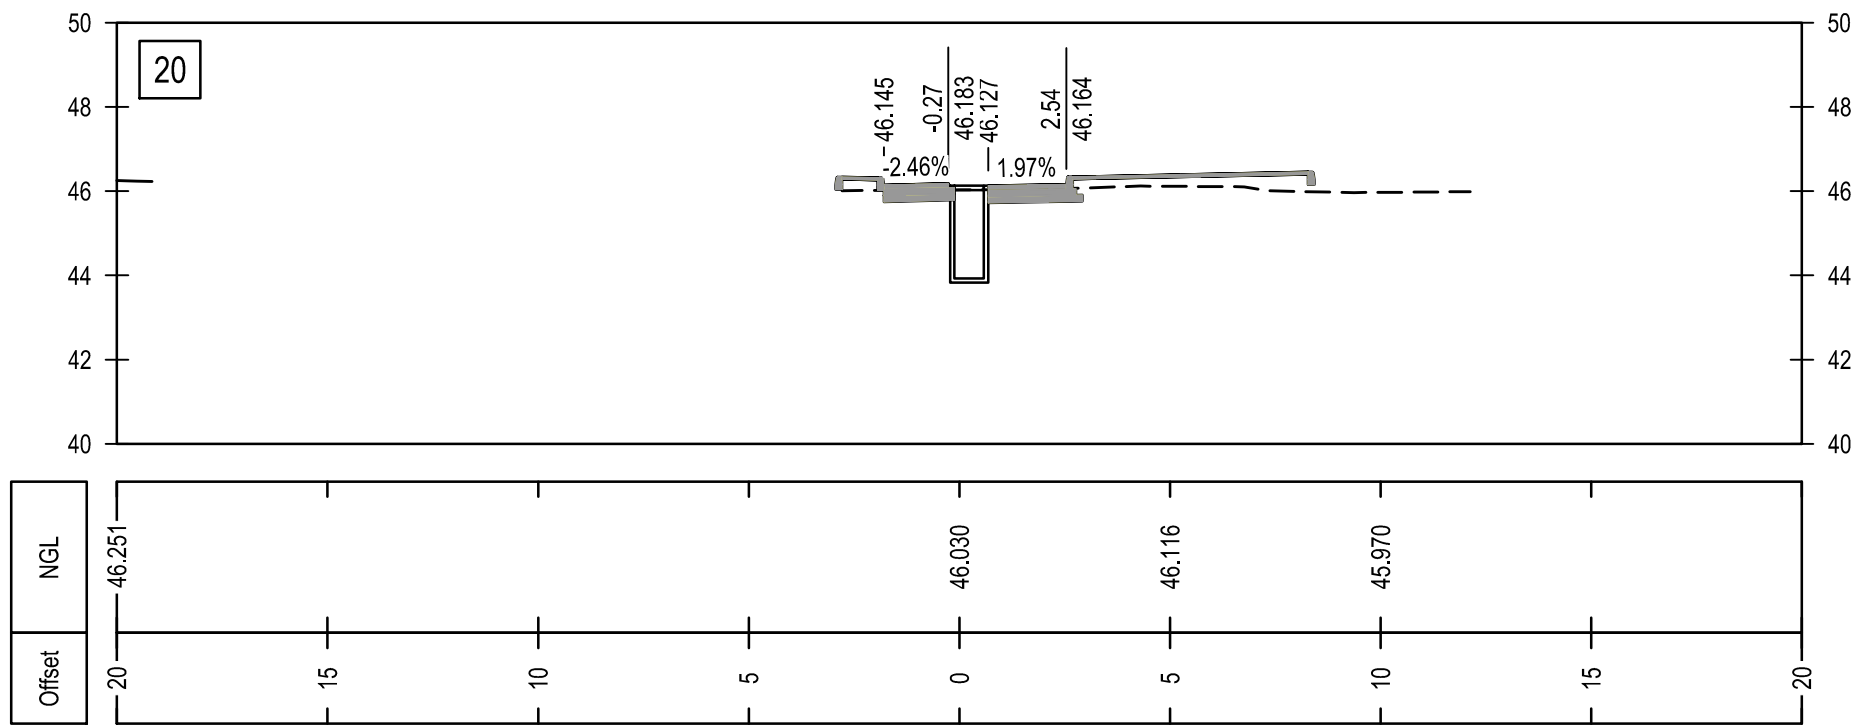
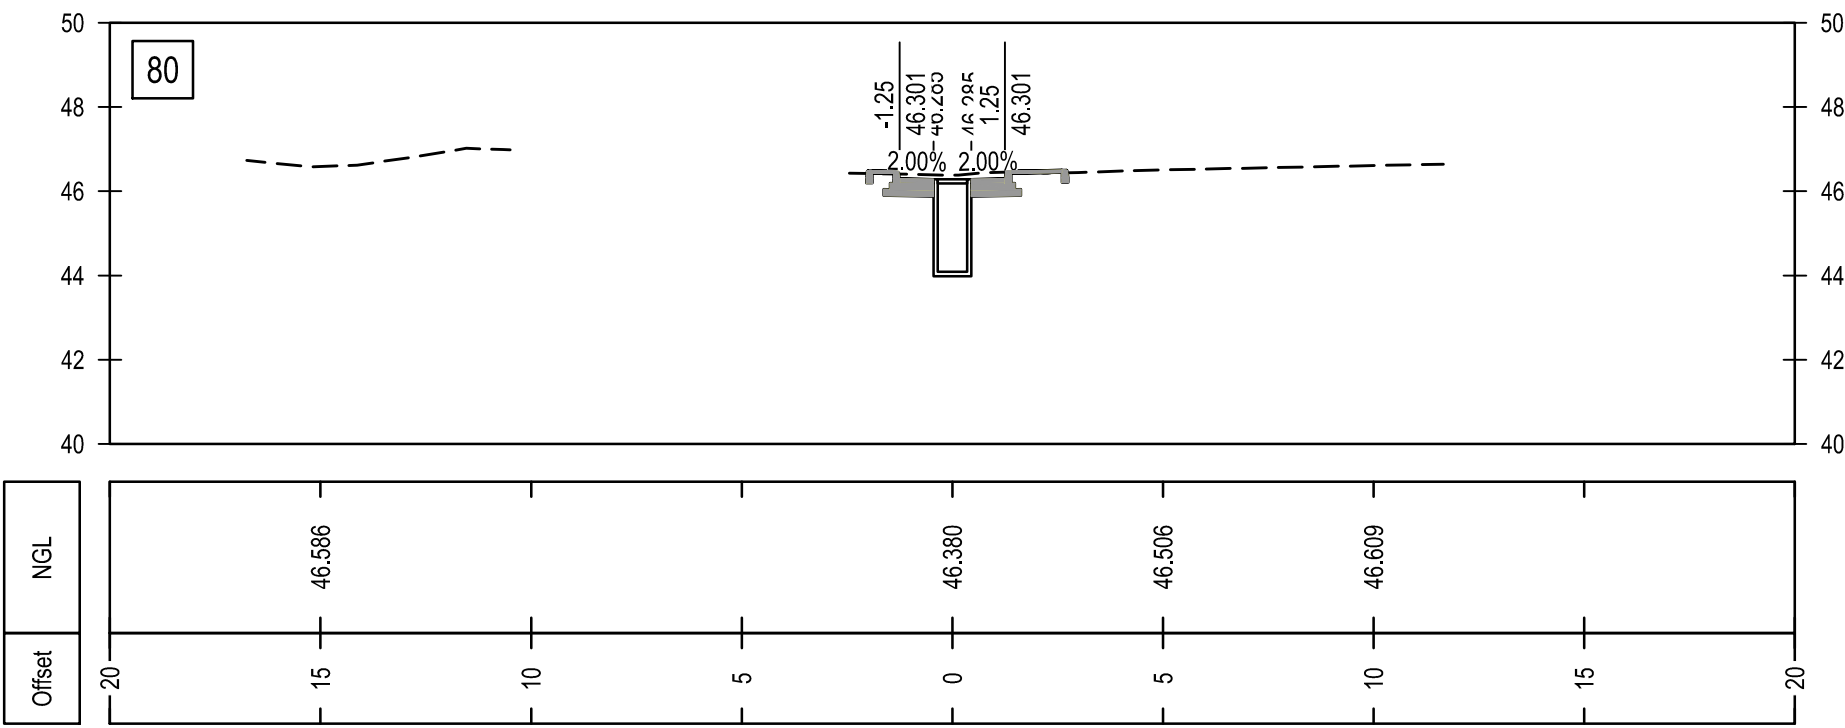


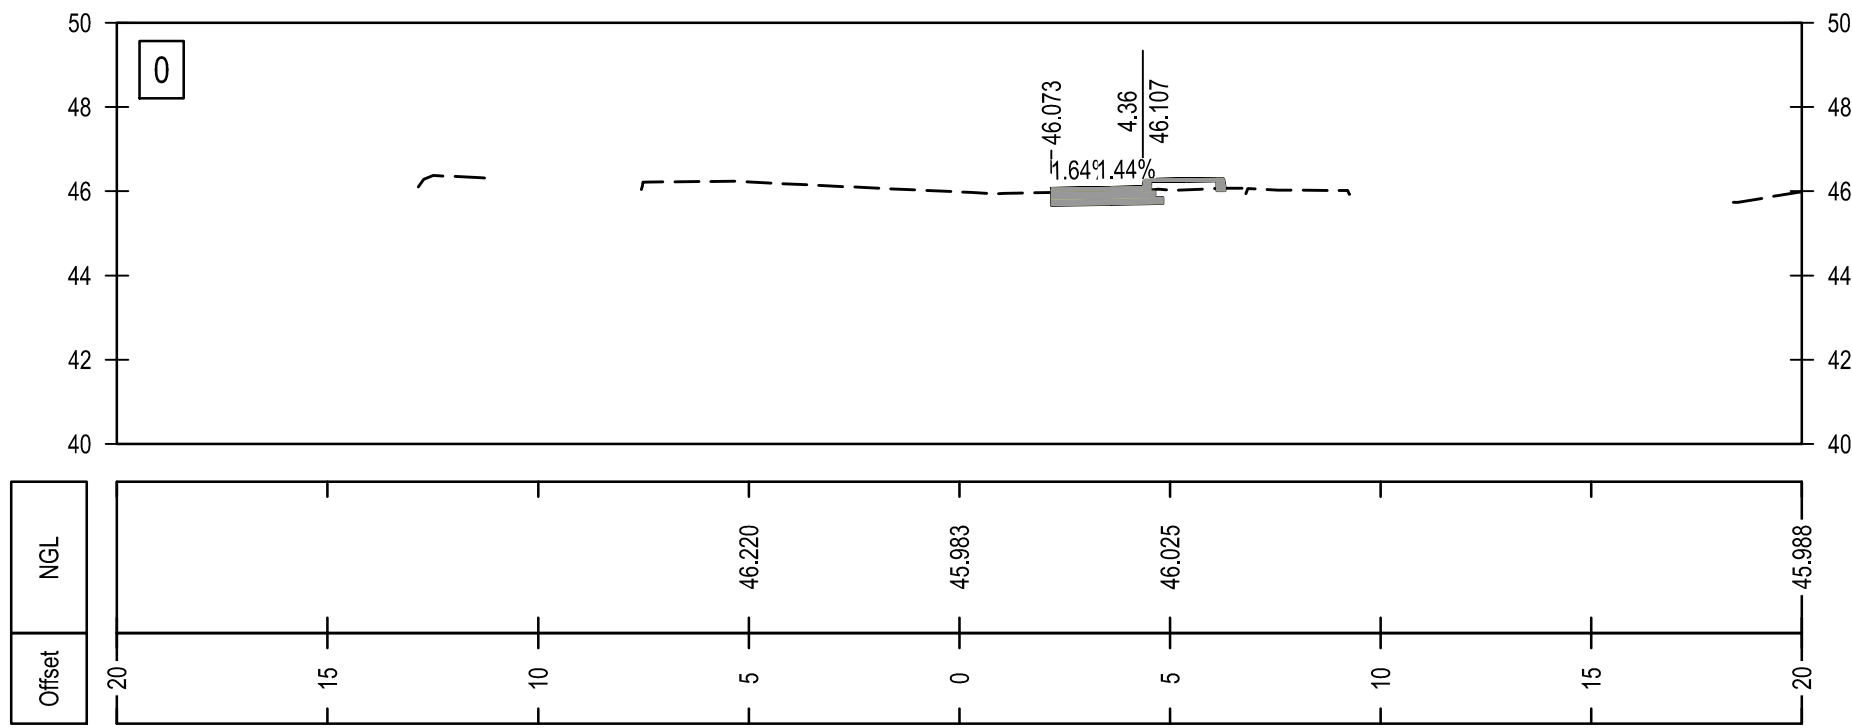

ESTE DESENHO NÃO PODE SERVIR DE BASE À EXECUÇÃO DA OBRA SEM O VISTO DE "BOM PARA EXECUÇÃO" DEVIDAMENTE RUBRICADO E DATADO PELA FISCALIZAÇÃO

Alteração	Data	Aprovado

			
PROJECTO DE TRANSFORMAÇÃO URBANA DE MAPUTO CONCEPÇÃO DE PLANOS, ESTUDOS DE ENGENHARIA E PROJECTO EXECUTIVO DE INFRA-ESTRUTURAS INTEGRADAS EM ASSENTAMENTOS INFORMAIS			
FASE		5.1B – PROJECTO EXECUTIVO	
SUB-PROJECTO		SUB-PROJECTO DE VIAS	
TITULO		CHAMANCULO B-RUA ALMEIDA SANTOS SECÇÕES TRANSVERSAIS	
PROJECTO	PROCESSO	J6M182	ESPECIALIDADE VIAS
VERIFICADO	FECHADO	E1428_5.1B_SC_CHMB_V21	DESENHO Nº 5.1B_SC_ST_CB-730
APROVADO	SUBSTITUI		ESCALA 1:25
DESENHO	SUBSTITUÍDO POR		DATA SETEMBRO 2025

ESTE DESENHO ESTÁ PROTEGIDO PELO CÓDIGO DOS DIREITOS DE AUTOR, A SUA UTILIZAÇÃO PARA FINS DIFERENTES DOS ESTABELECIDOS CARECE DE AUTORIZAÇÃO ESCRITA DO AUTOR.