
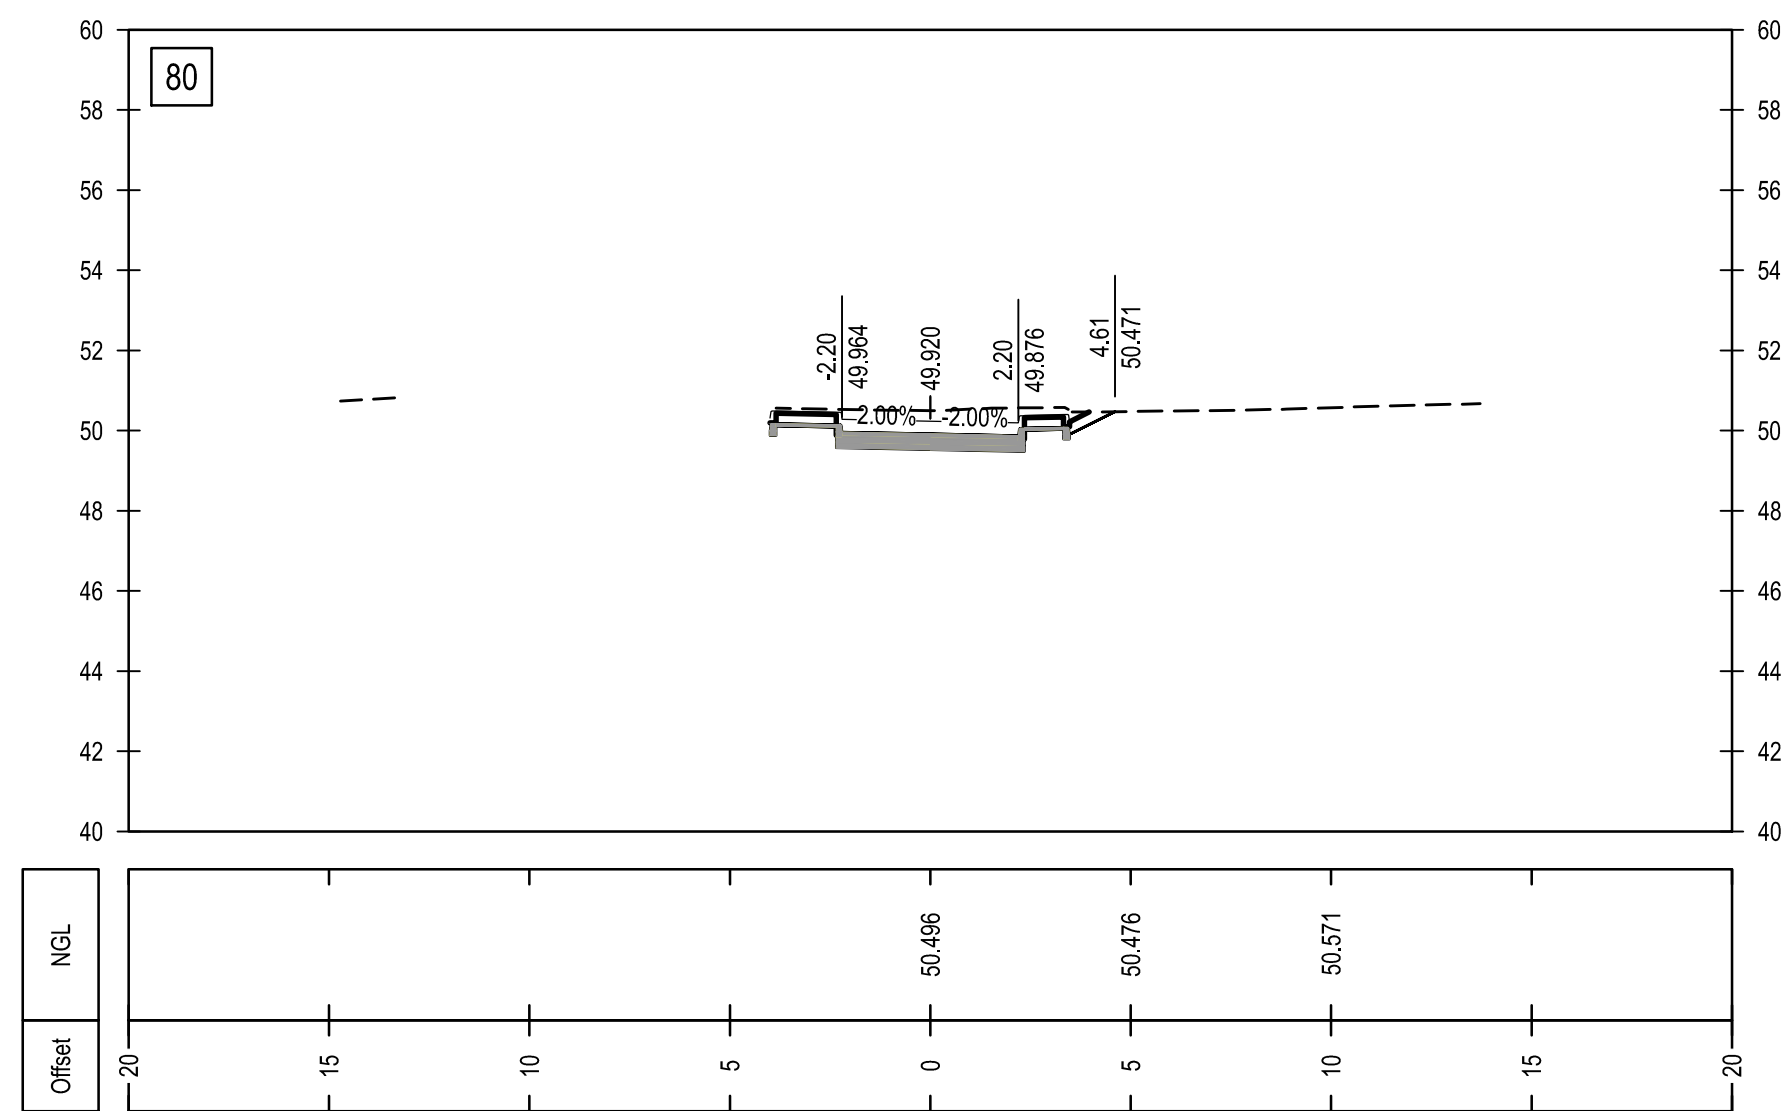
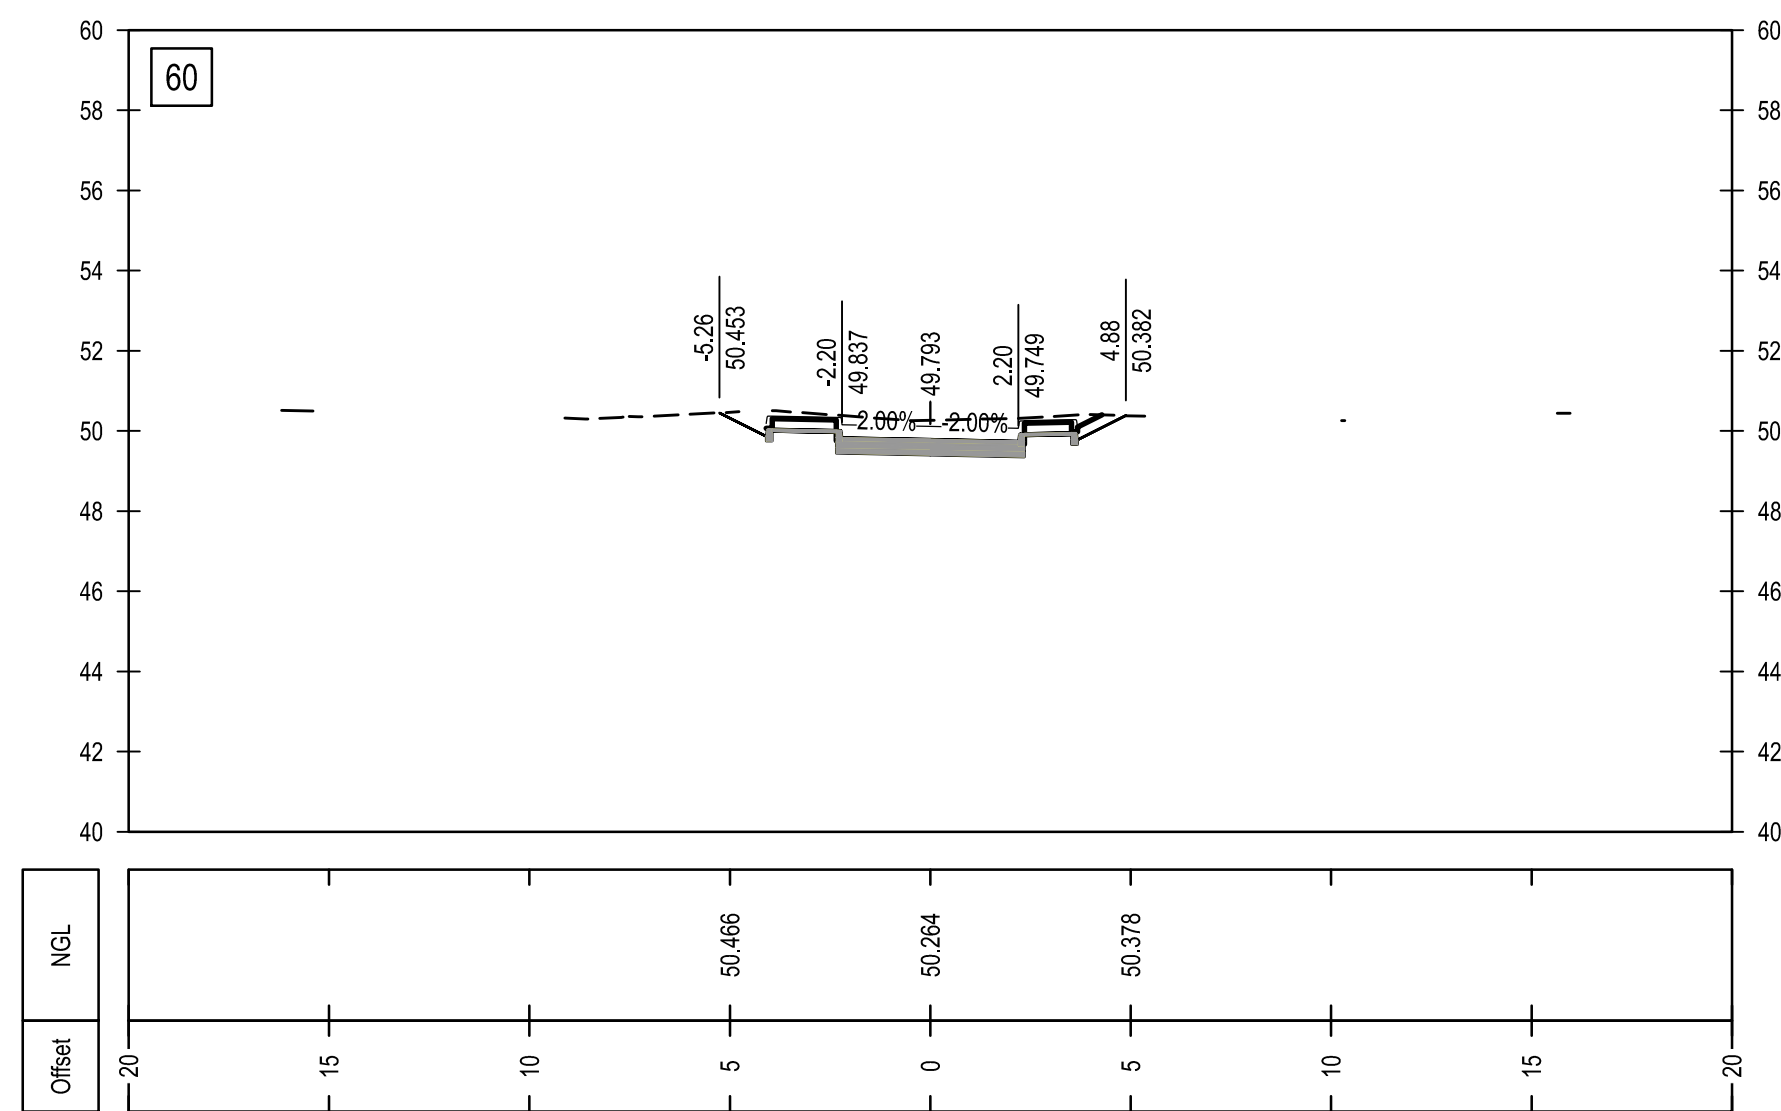
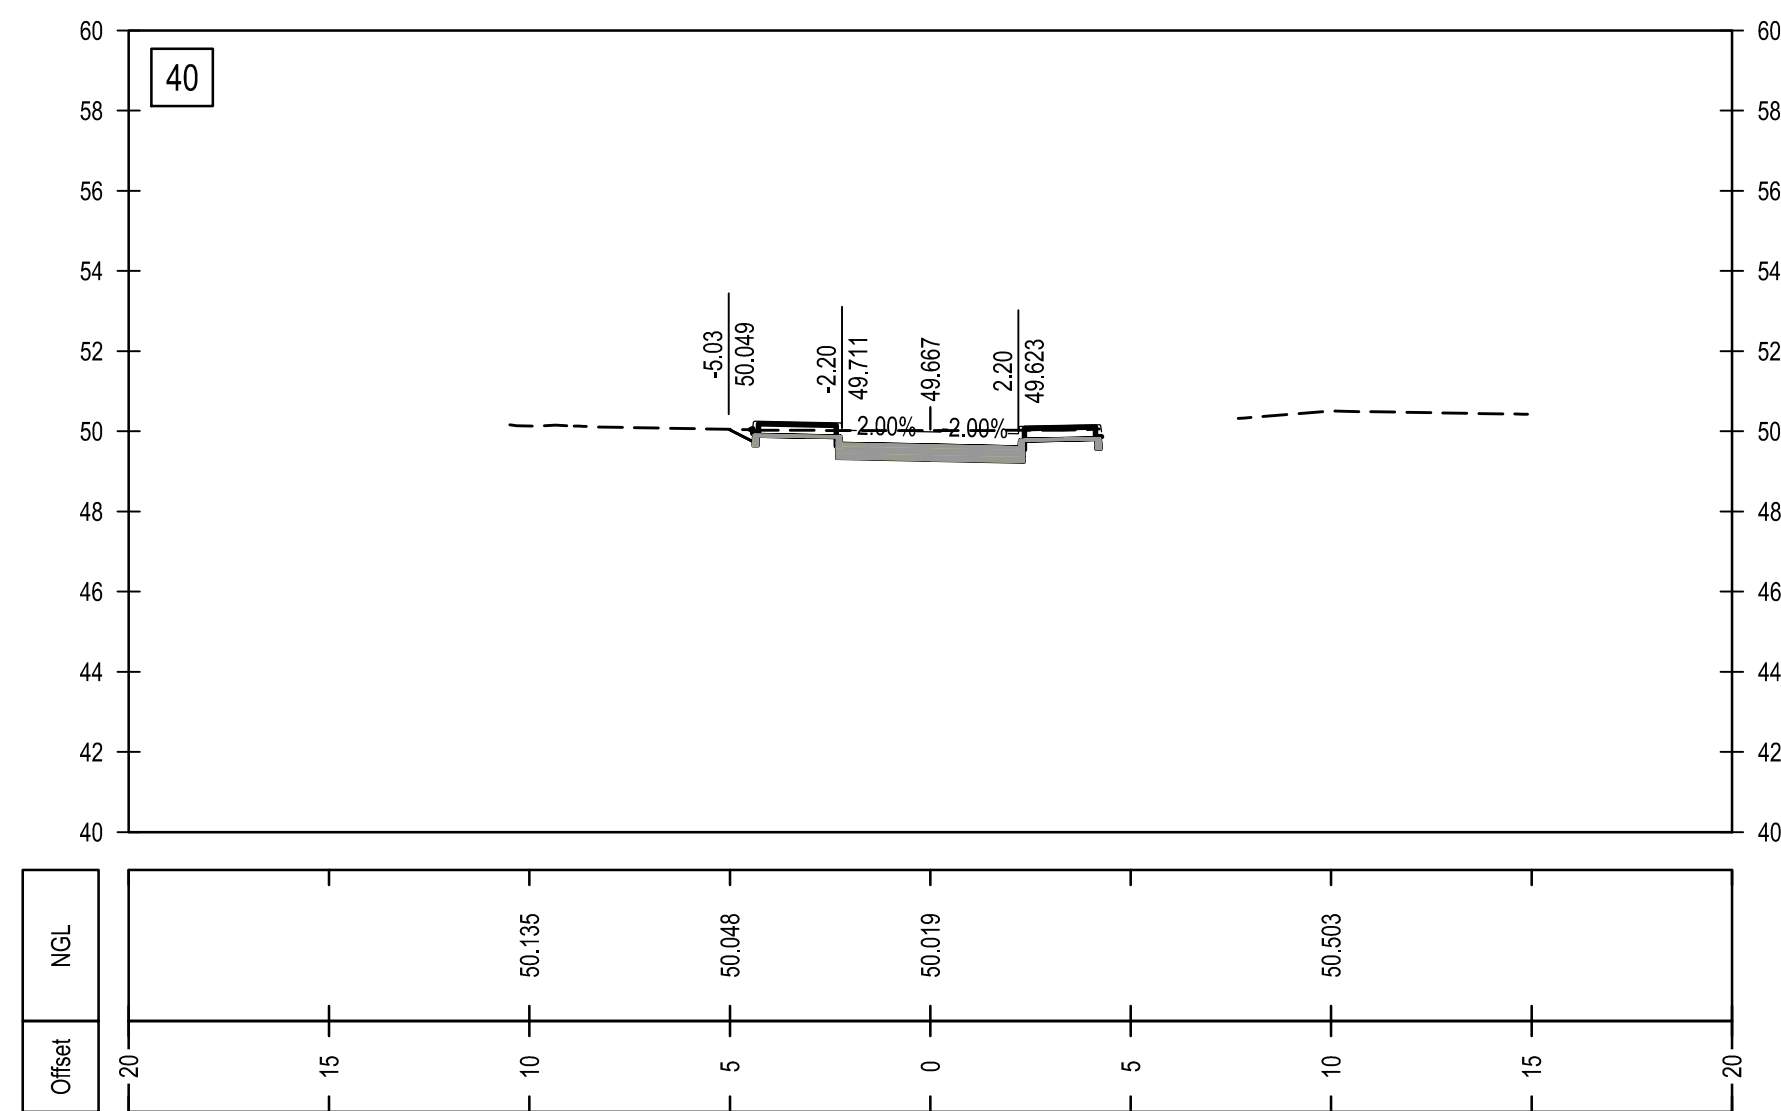
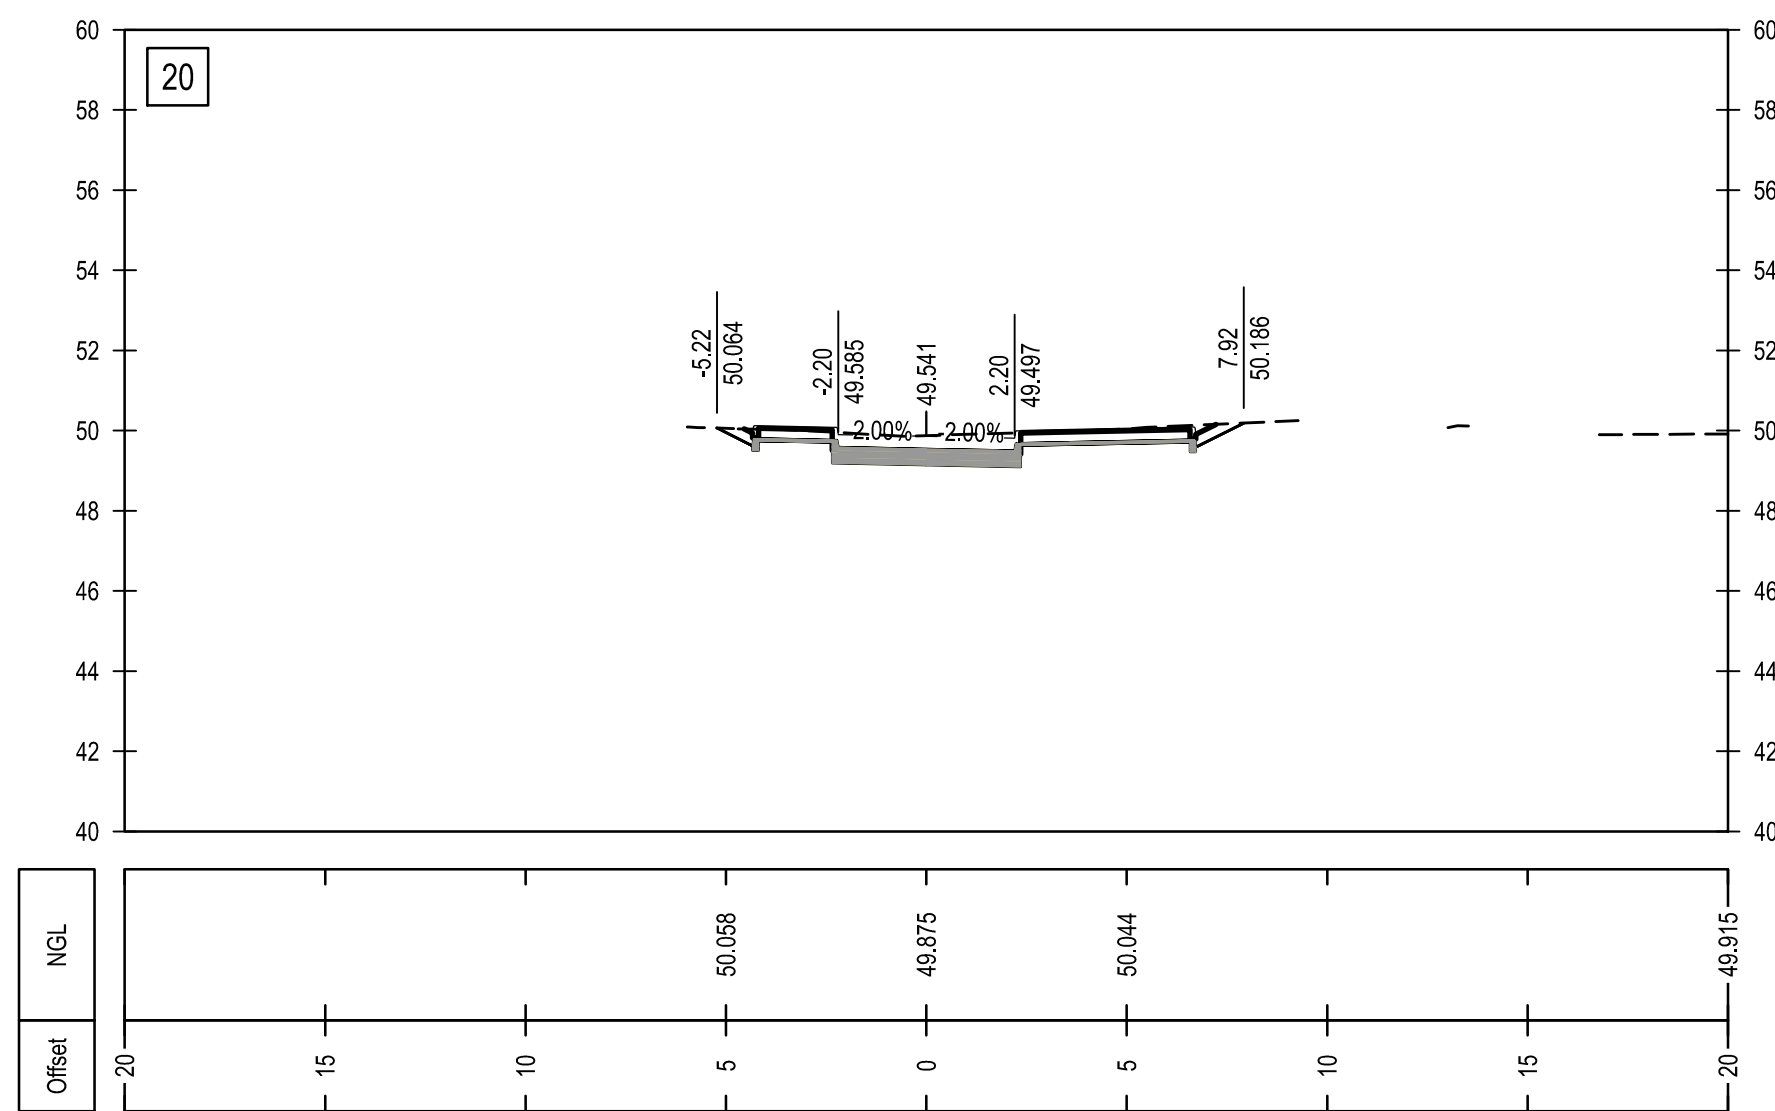


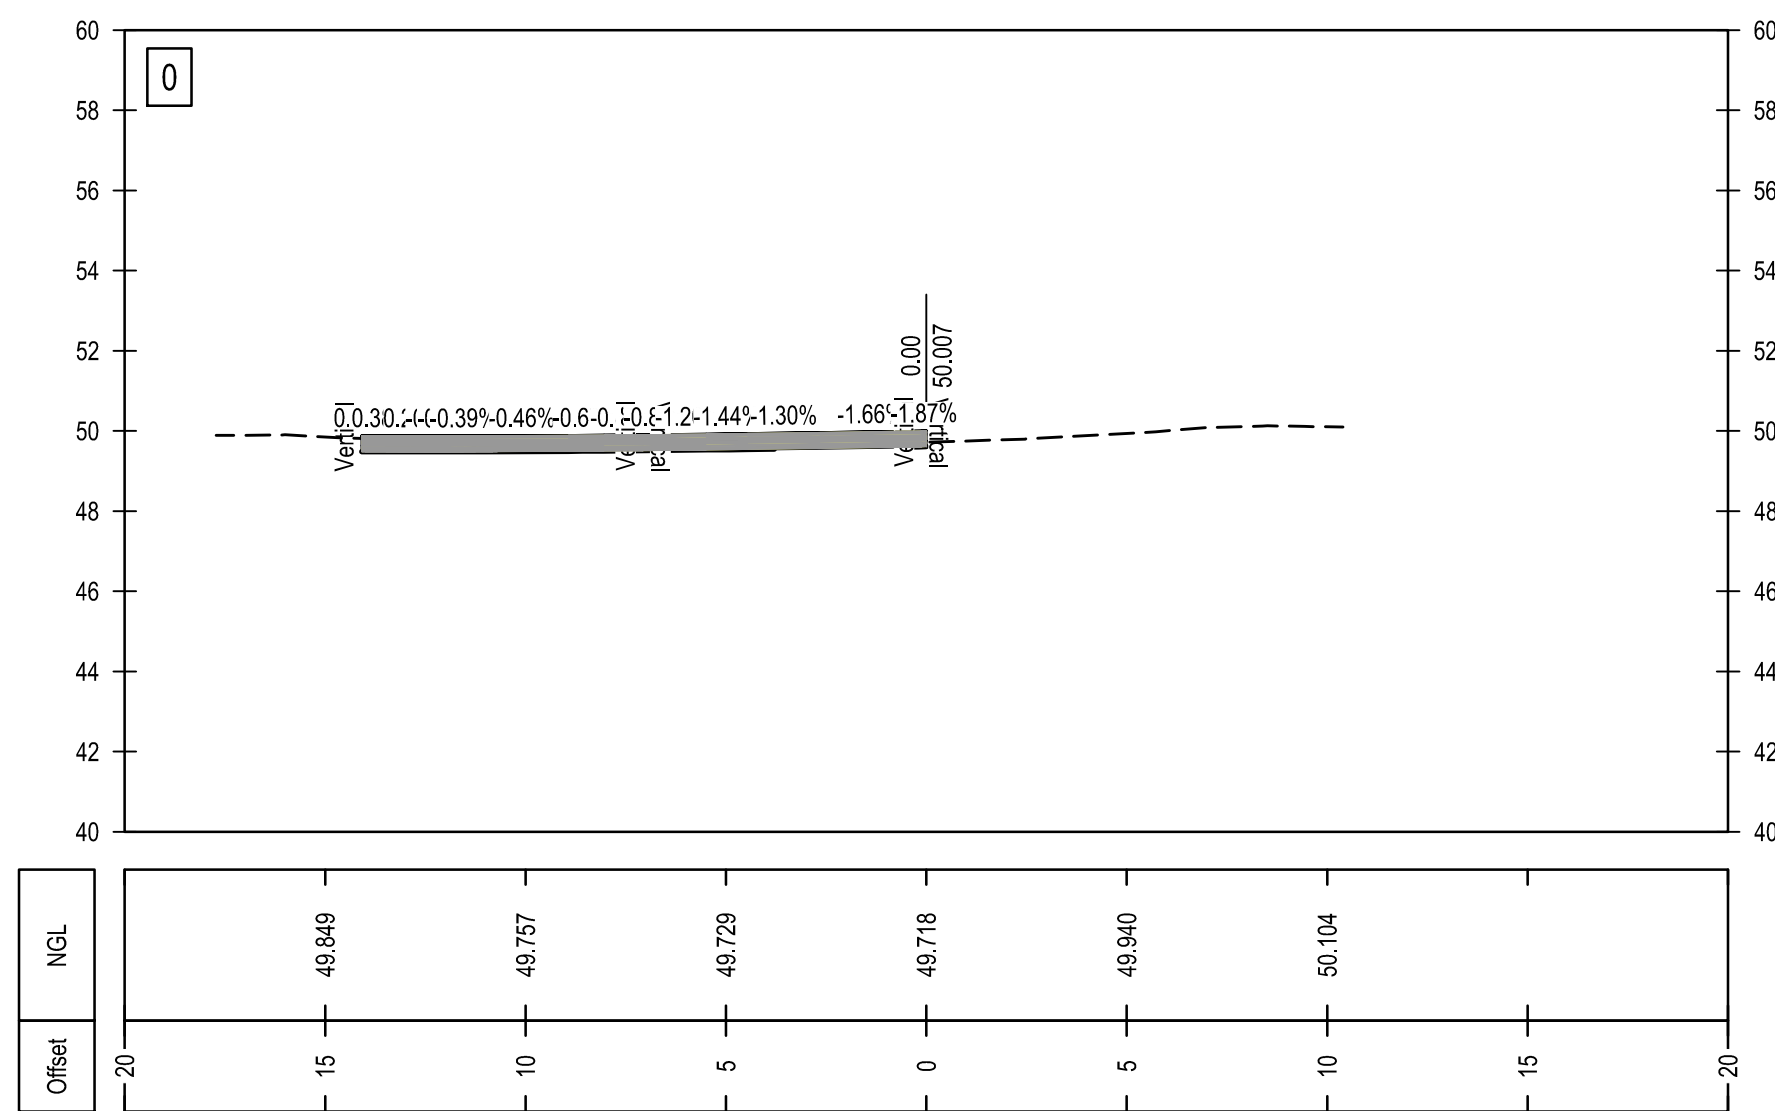

Alteração	Data	Aprovado

 NIPPON KOEI MOZAMBIQUE  	PROJECTO DE TRANSFORMAÇÃO URBANA DE MAPUTO CONCEPÇÃO DE PLANOS, ESTUDOS DE ENGENHARIA E PROJECTO EXECUTIVO DE INFRA-ESTRUTURAS INTEGRADAS EM ASSENTAMENTOS INFORMAIS		
	PAGE 5.1B – PROJECTO EXECUTIVO		
	SUB-PROJECTO SUB-PROJECTO DE VIAS		
	TITULO CHAMAMUCULO B-RUA DE DLHAMBULO		
	SECÇÕES TRANSVERSAIS		
PROJECTO	PROCESSO	J6M182	
VERIFICOU	FICHEIRO	E1428_5.1B_SC_CHMB_V21	
APROVOU	SUBSTITUI	ESPECIFICAR	VIAS
DESENHOU	SUBSTITUÍDO POR	ESCALA	1:25
		DATA	SETEMBRO 2020

ESTE DESENHO ESTÁ PROTEGIDO PELO CÓDIGO DOS DIREITOS DE AUTOR. A SUA UTILIZAÇÃO PARA FINS DIFERENTES DOS ESTABELECIDOS CARECE DE AUTORIZAÇÃO ESCRITA DO AUTOR.