
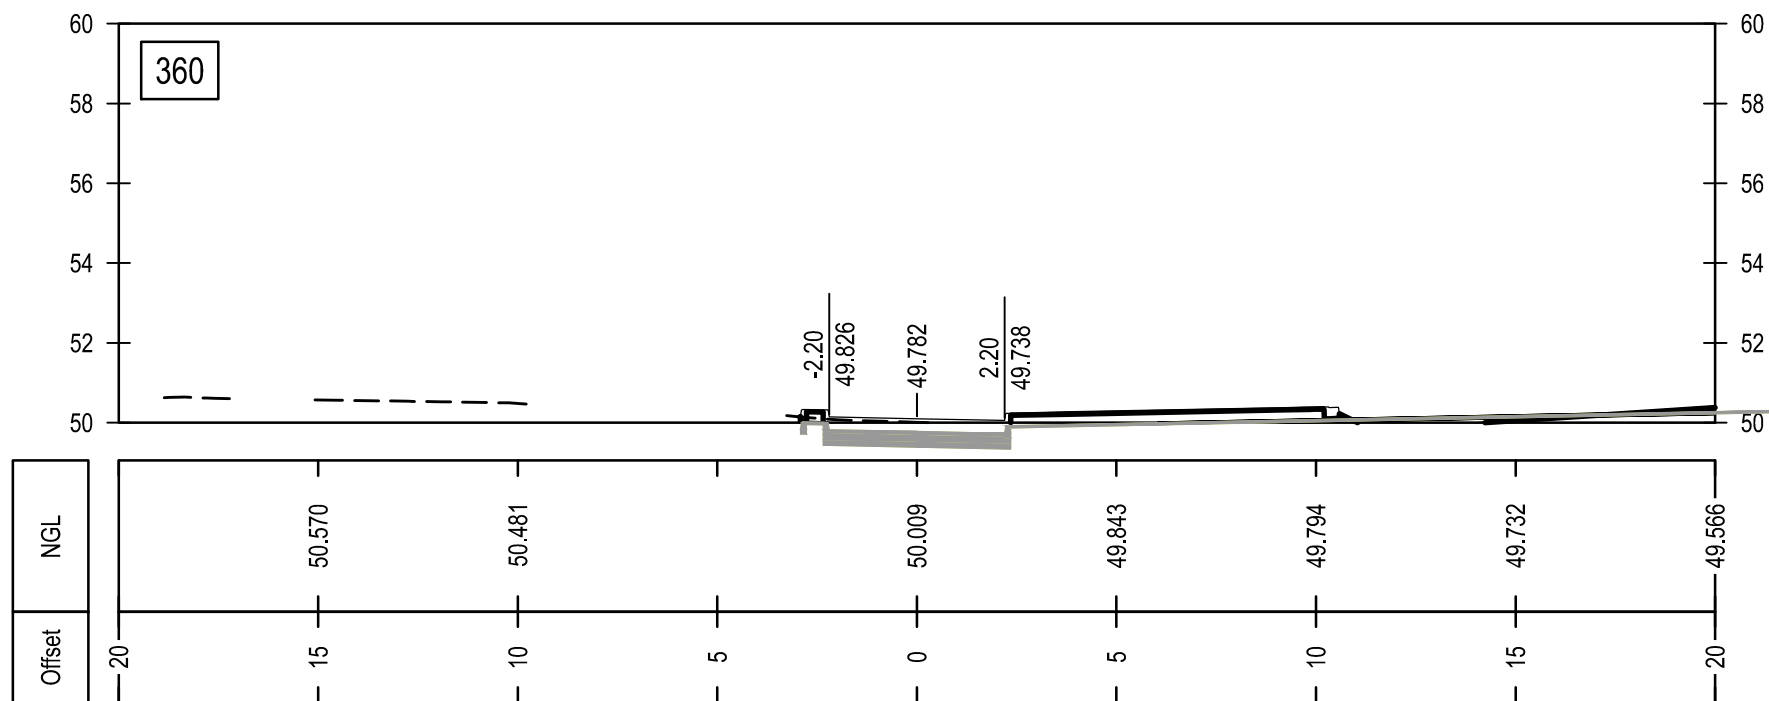
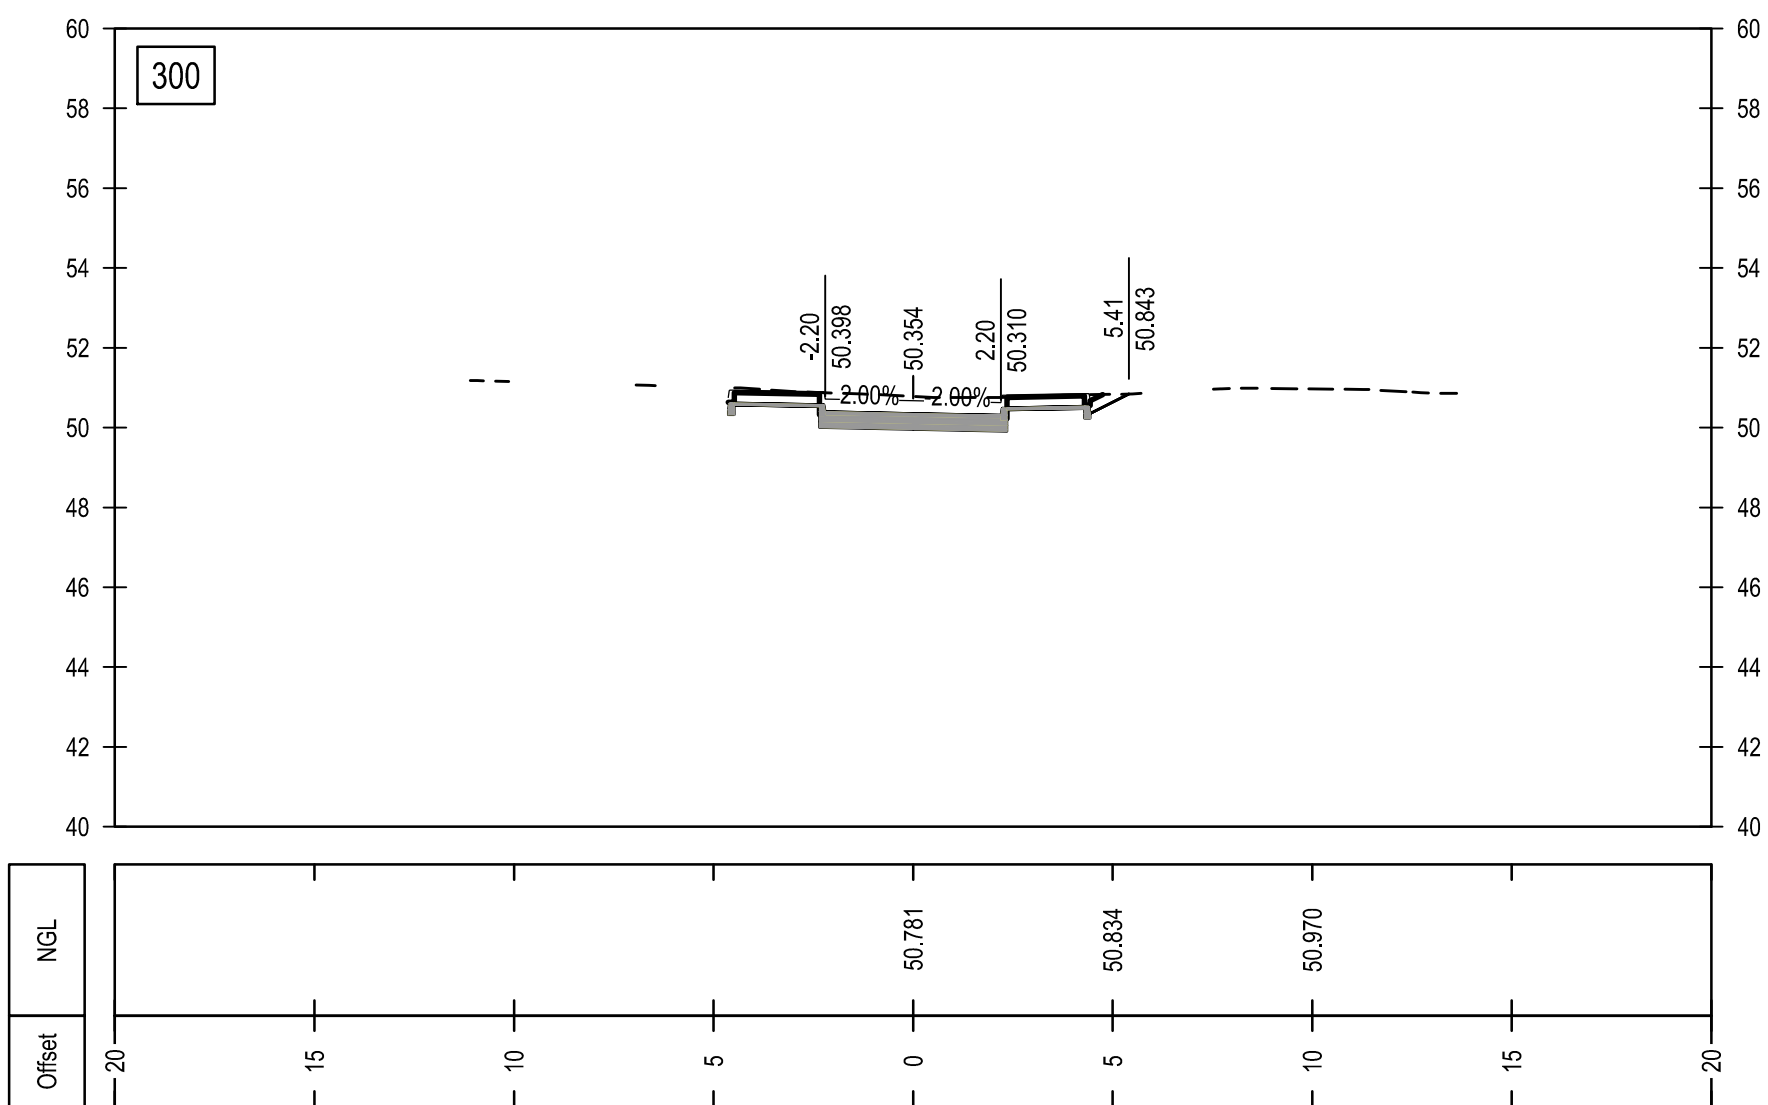
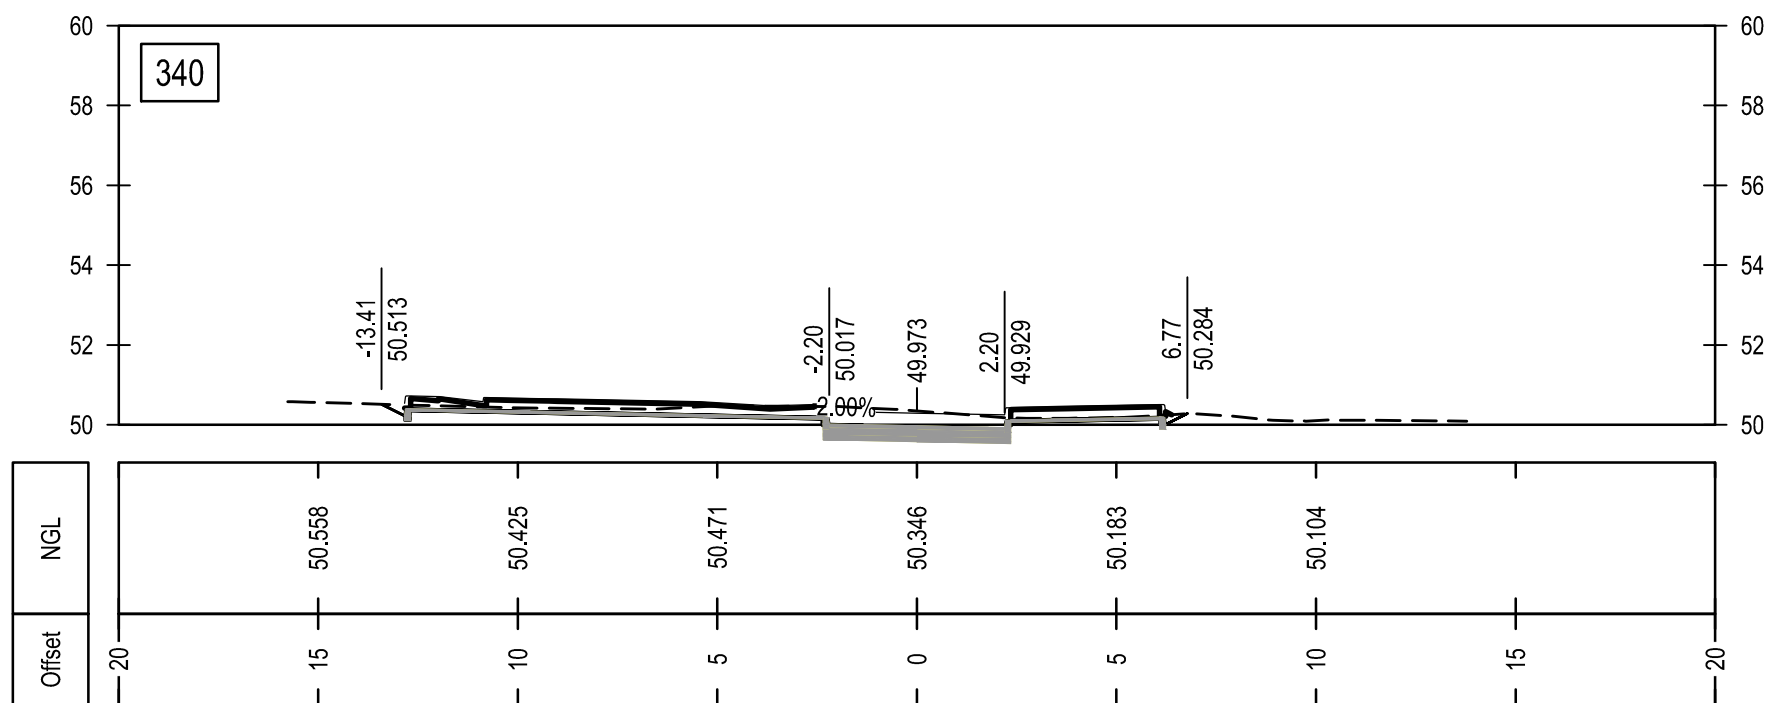
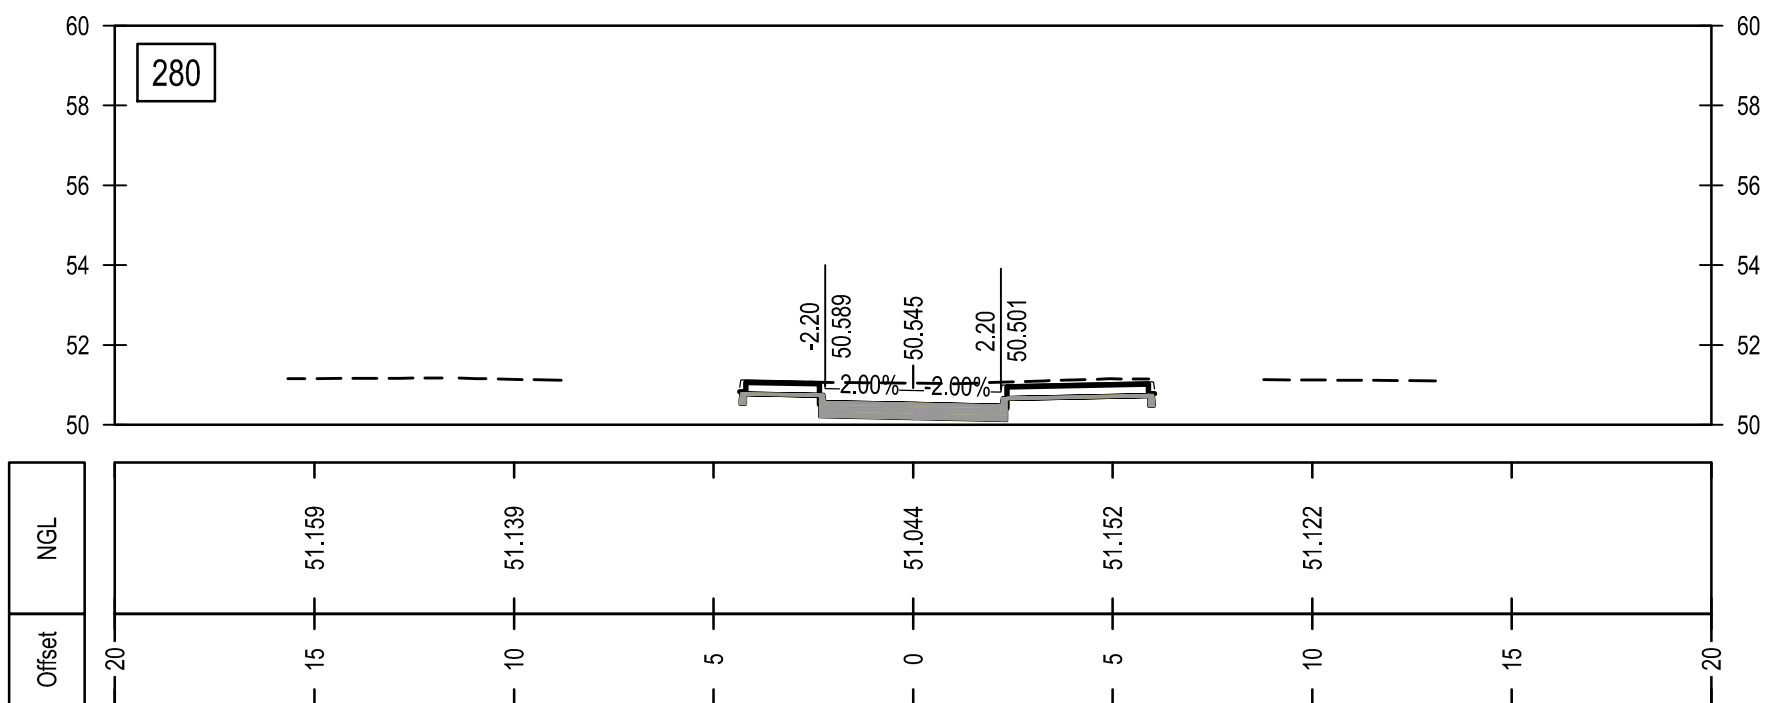
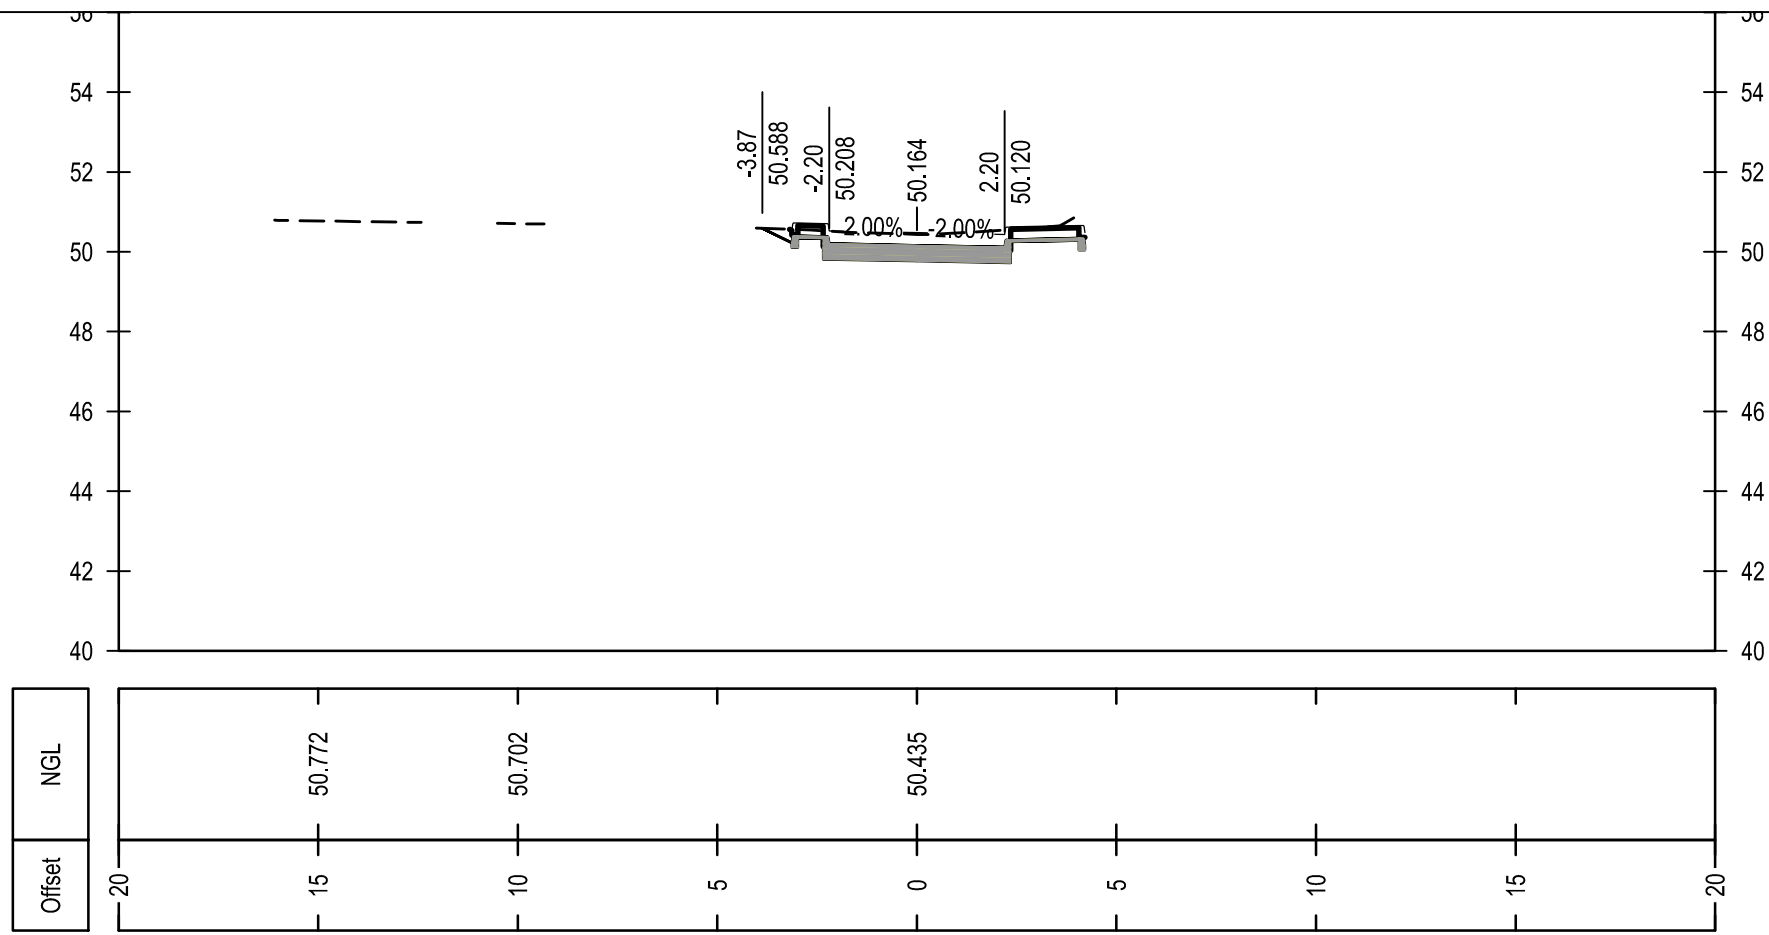


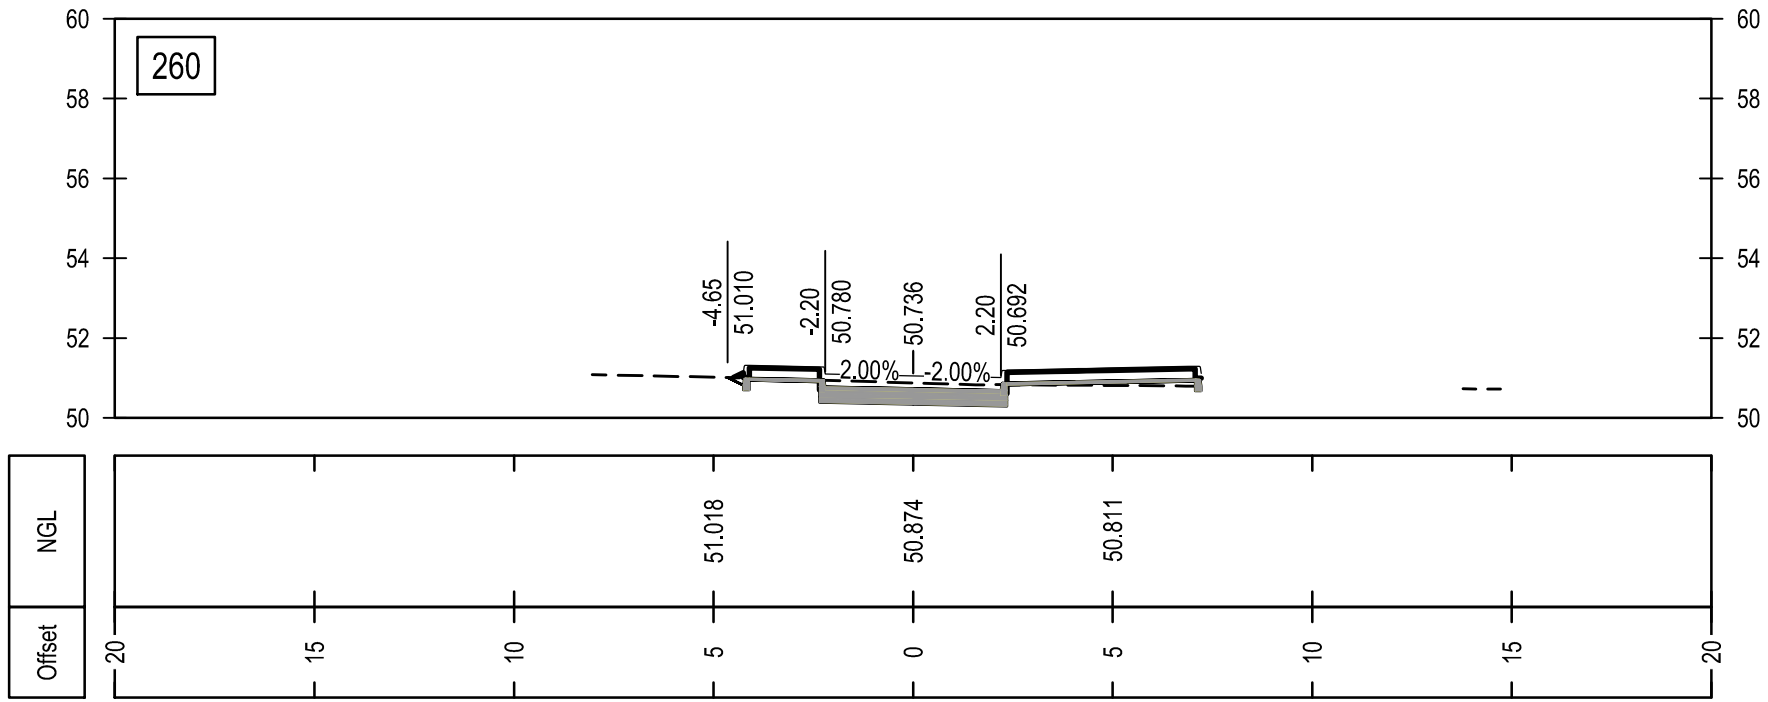

ESTE DESENHO NÃO PODE SERVIR DE BASE À EXECUÇÃO DA OBRA SEM O VISTO DE "BOM PARA EXECUÇÃO" DEVIDAMENTE RUBRICADO E DATADO PELA FISCALIZAÇÃO

Alteração	Data	Aprovado

 ENGIDRO engineering solutions 	PROJECTO DE TRANSFORMAÇÃO URBANA DE MAPUTO CONCEPÇÃO DE PLANOS, ESTUDOS DE ENGENHARIA E PROJECTO EXECUTIVO DE INFRA-ESTRUTURAS INTEGRADAS EM ASSENTAMENTOS INFORMAIS FASE: 5.1B – PROJECTO EXECUTIVO SUB-PROJECTO: SUB-PROJECTO DE VIAS TÍTULO: CHAMANCULO B-RUA DE DLHAMBULO SECÇÕES TRANSVERSAIS <table><tr><td>PROJECTOU</td><td>PROCESSO</td><td>J6M182</td><td>ESPECIALIDADE</td><td>VIAS</td></tr><tr><td>VERIFICOU</td><td>FECHOU</td><td>E1428_5.1B_SC_CHMB_V21</td><td>DESENHO Nº</td><td>5.1B_SC_ST_CB-735</td></tr><tr><td>APROVOU</td><td>SUBSTITUI</td><td></td><td>ESCALA(S)</td><td>1:25</td></tr><tr><td>DESENHO</td><td>SUBSTITUÍDO POR</td><td></td><td>DATA</td><td>STEMBRO 2025</td></tr></table>	PROJECTOU	PROCESSO	J6M182	ESPECIALIDADE	VIAS	VERIFICOU	FECHOU	E1428_5.1B_SC_CHMB_V21	DESENHO Nº	5.1B_SC_ST_CB-735	APROVOU	SUBSTITUI		ESCALA(S)	1:25	DESENHO	SUBSTITUÍDO POR		DATA	STEMBRO 2025
PROJECTOU	PROCESSO	J6M182	ESPECIALIDADE	VIAS																	
VERIFICOU	FECHOU	E1428_5.1B_SC_CHMB_V21	DESENHO Nº	5.1B_SC_ST_CB-735																	
APROVOU	SUBSTITUI		ESCALA(S)	1:25																	
DESENHO	SUBSTITUÍDO POR		DATA	STEMBRO 2025																	

ESTE DESENHO ESTÁ PROTEGIDO PELO CÓDIGO DOS DIREITOS DE AUTOR. A SUA UTILIZAÇÃO PARA FINS DIFERENTES DOS ESTABELECIDOS CARREJE DE AUTORIZAÇÃO ESCRITA DO AUTOR.