
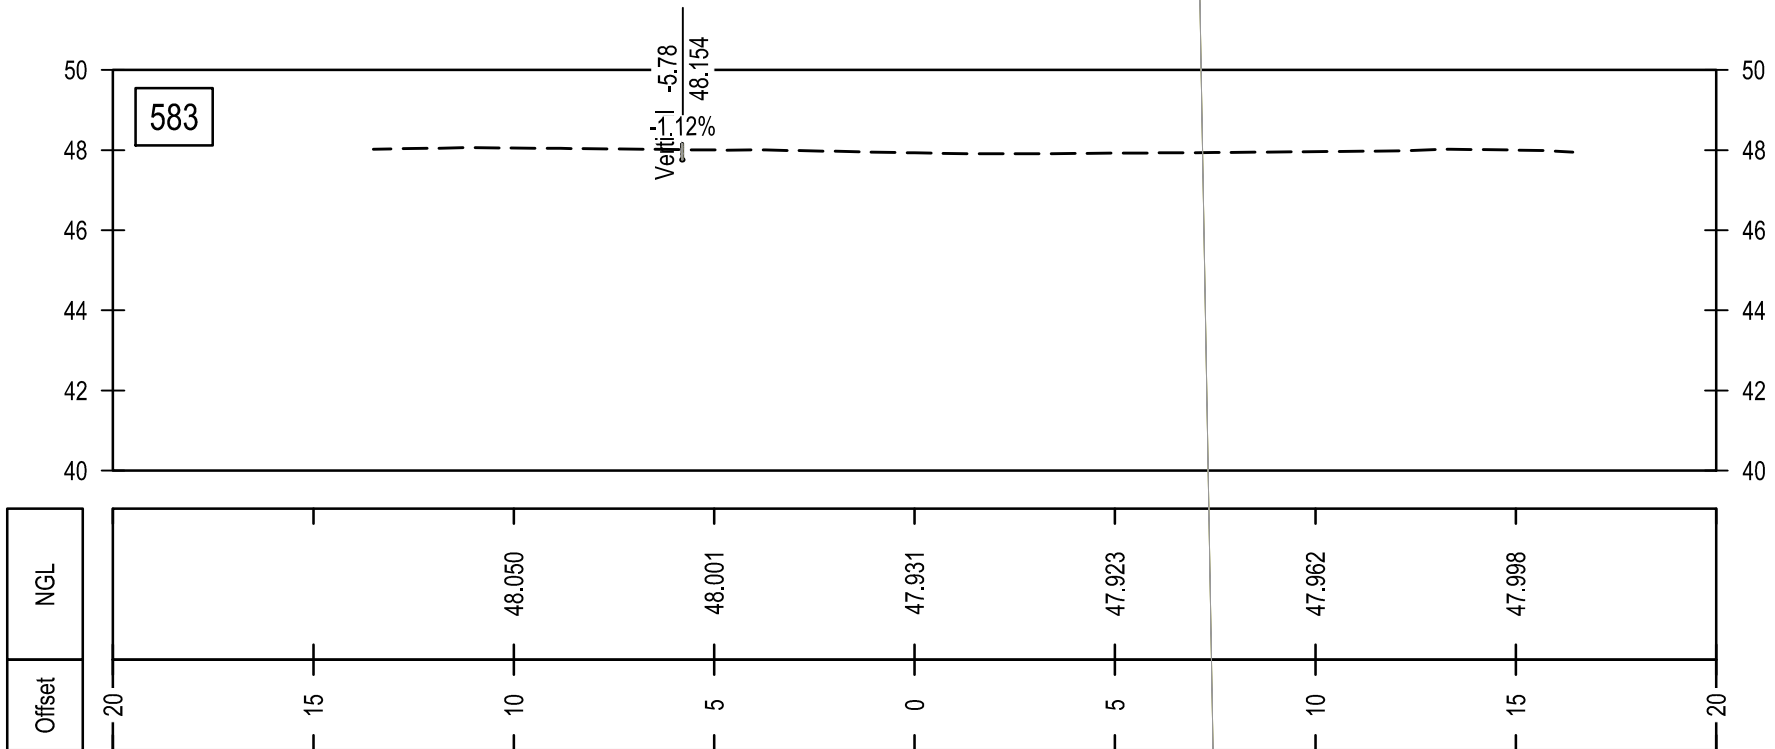
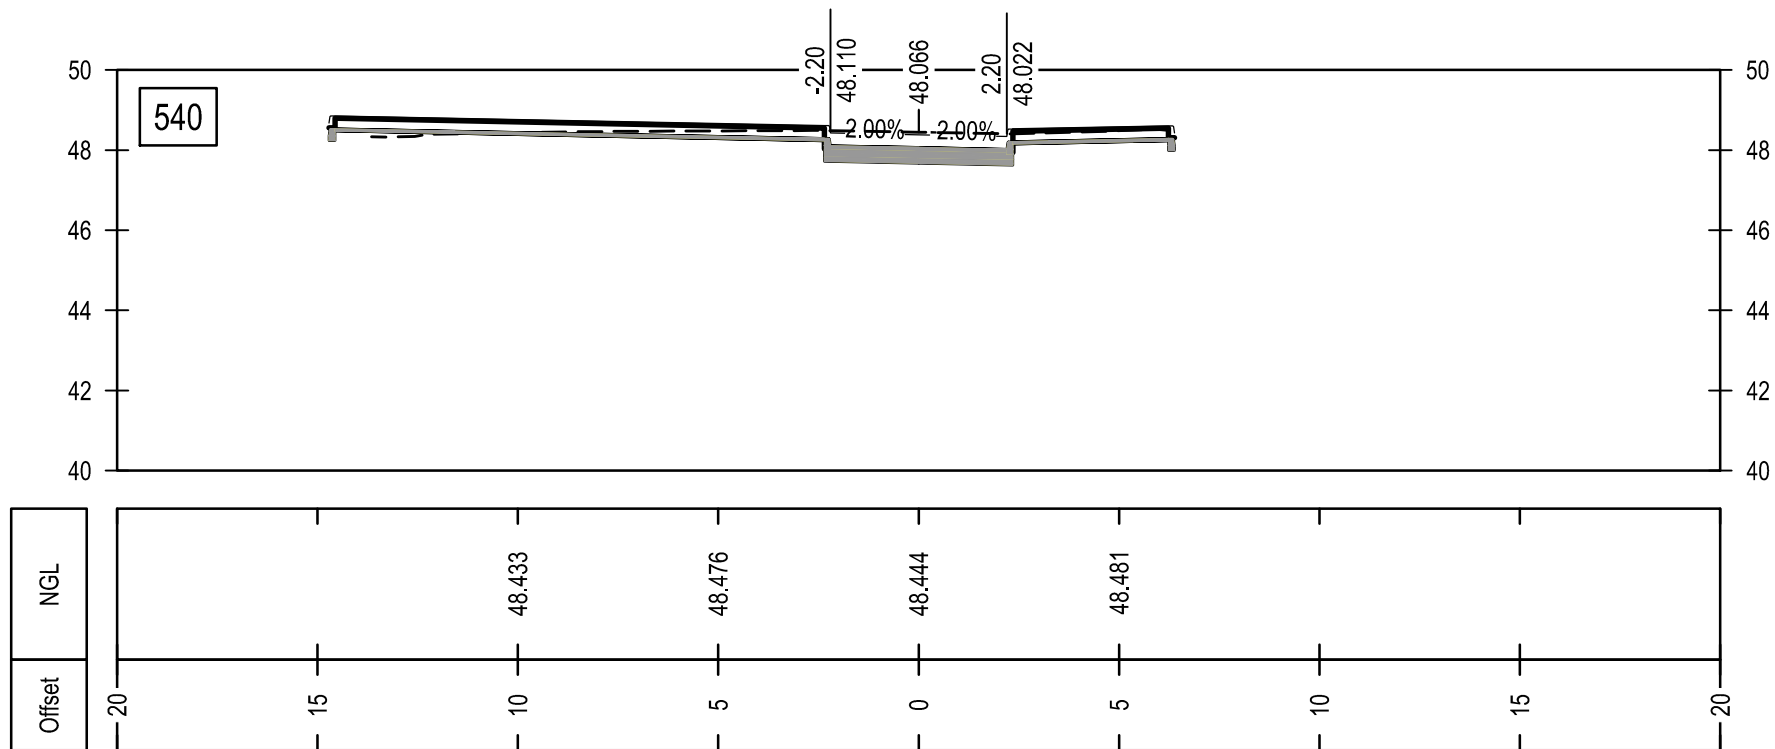
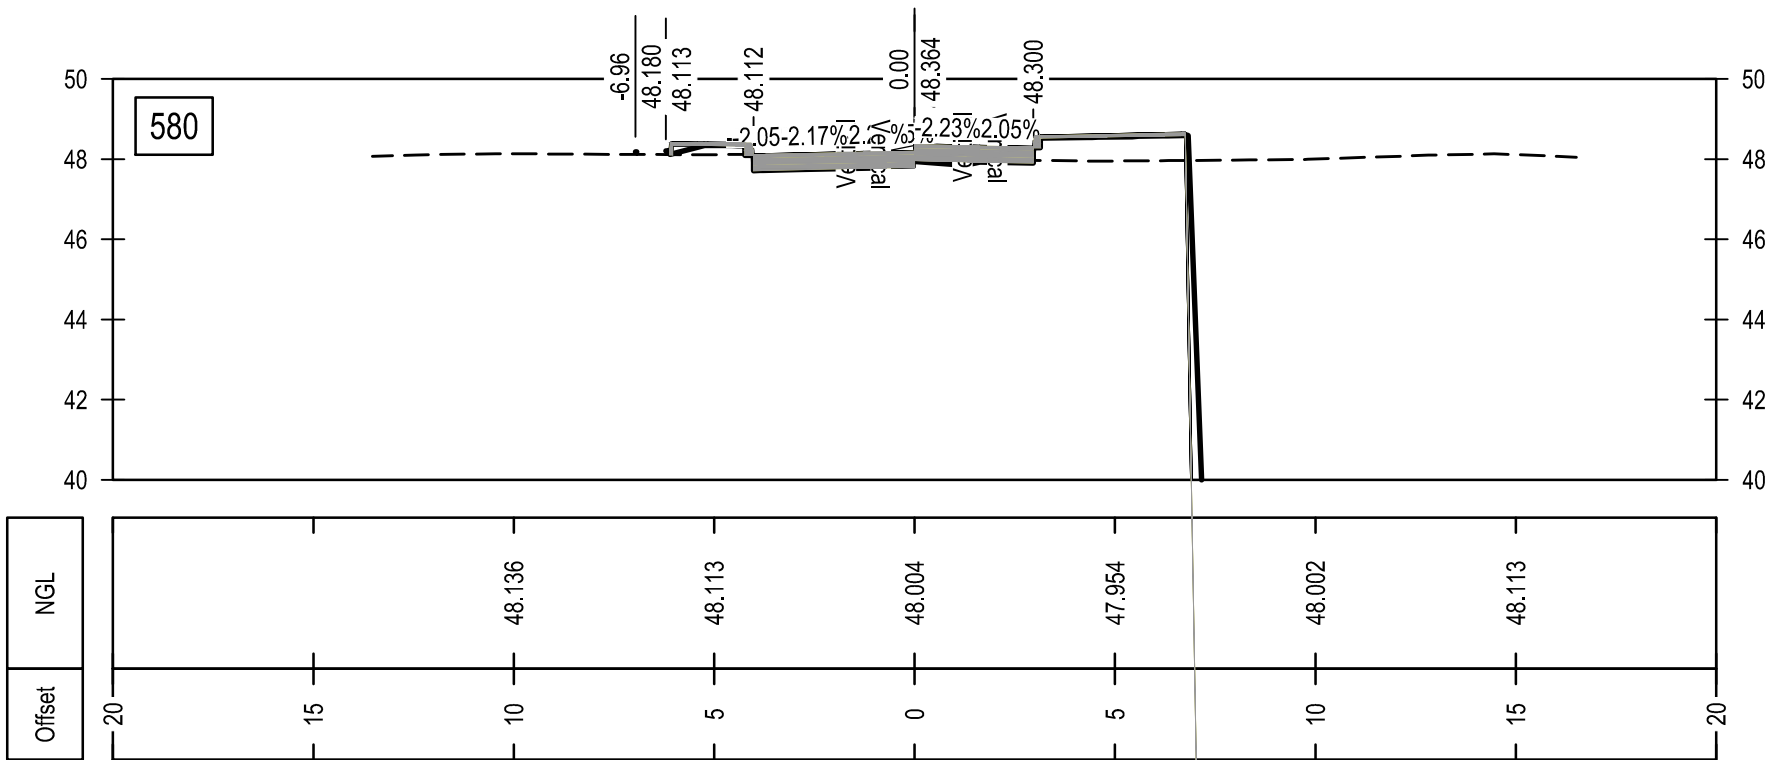
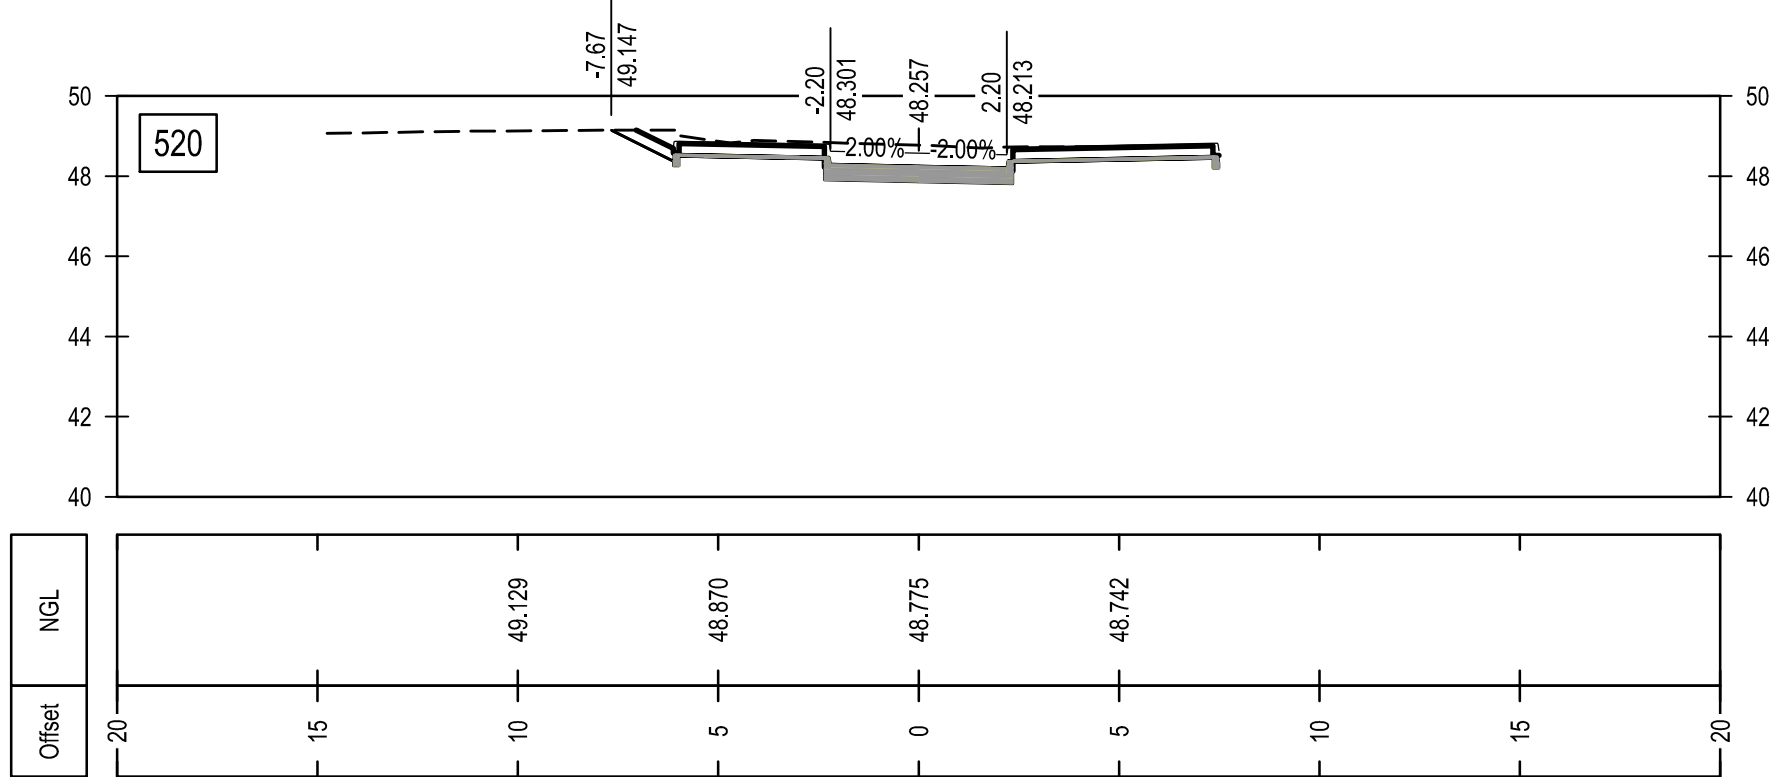
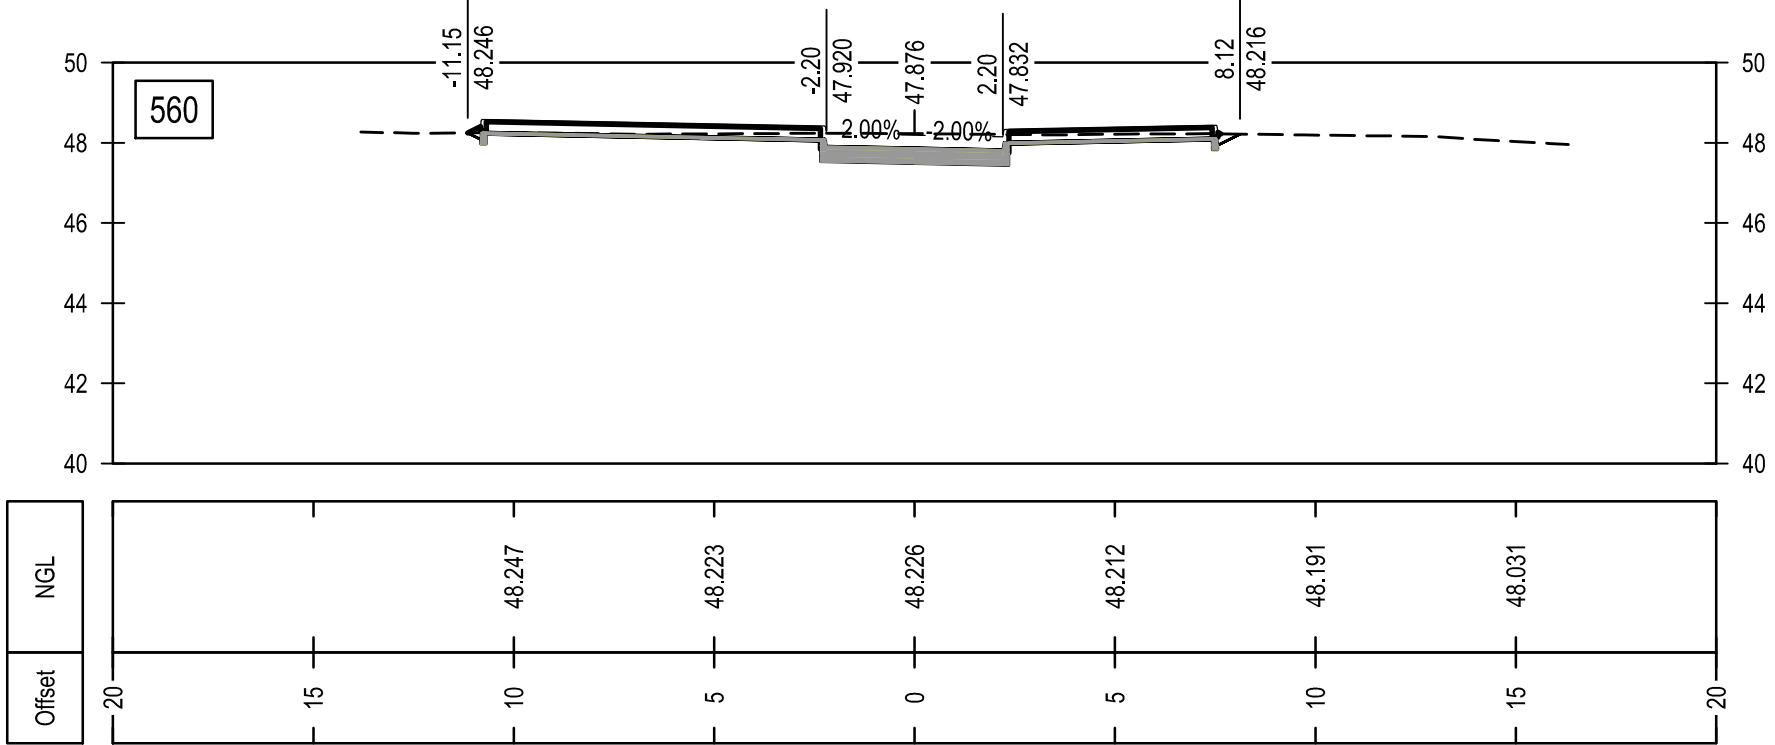


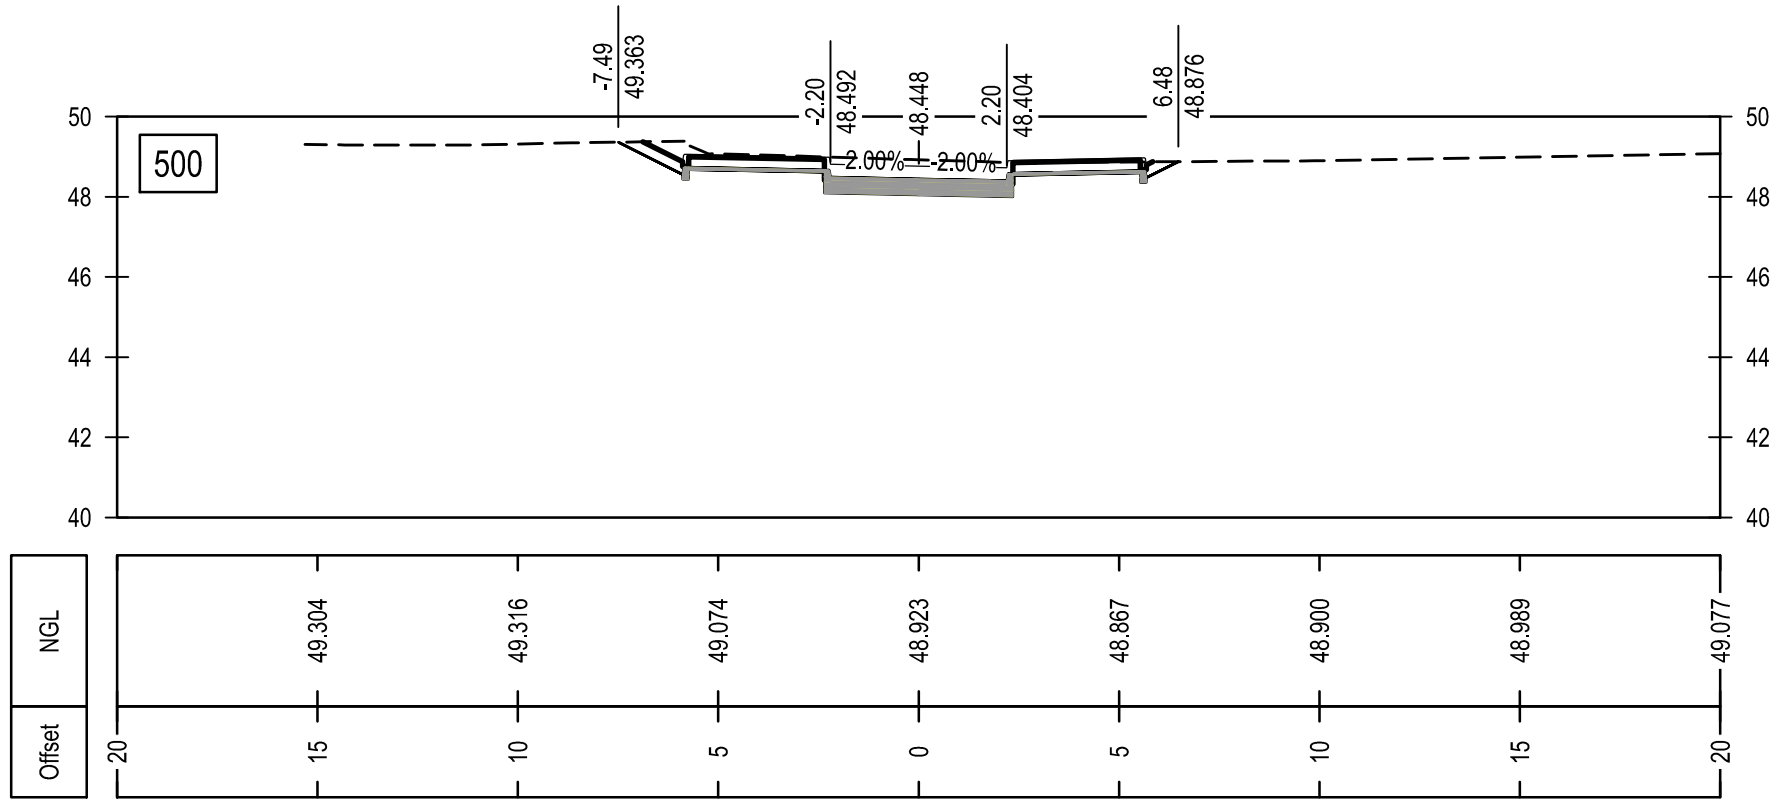

ESTE DESENHO NÃO PODE SERVIR DE BASE À EXECUÇÃO DA OBRA SEM O VISTO DE "BOM PARA EXECUÇÃO" DEVIDAMENTE RUBRICADO E DATADO PELA FISCALIZAÇÃO

Alteração	Data	Aprovado

		PROJECTO DE TRANSFORMAÇÃO URBANA DE MAPUTO	
		CONCEPÇÃO DE PLANOS, ESTUDOS DE ENGENHARIA E PROJECTO EXECUTIVO DE	
		INFRA-ESTRUTURAS INTEGRADAS EM ASSENTAMENTOS INFORMAIS	
FASE		5.1B – PROJECTO EXECUTIVO	
SUB-PROJECTO		SUB-PROJECTO DE VIAS	
TITULO		CHAMANCULO B-RUA DE DLHAMBULO	
		SECÇÕES TRANSVERSAIS	
PROJECTOU	PROCESSO	J6M182	ESPECIALIDADE VIAS
VERIFICOU	FECHERO	E1428_5.1B_SC_CHMB_V21	DESENHO Nº 5.1B_SC_ST_CB-737
APROVOU	SUBSTITUI		ESCALAS 1:25
DESENHO	SUBSTITUÍDO POR		DATA SETEMBRO 2025

ESTE DESENHO ESTÁ PROTEGIDO PELO CÓDIGO DOS DIREITOS DE AUTOR, A SUA UTILIZAÇÃO PARA FINS DIFERENTES DOS ESTABELECIDOS CARRE DE AUTORIZAÇÃO ESCRITA DO AUTOR.