
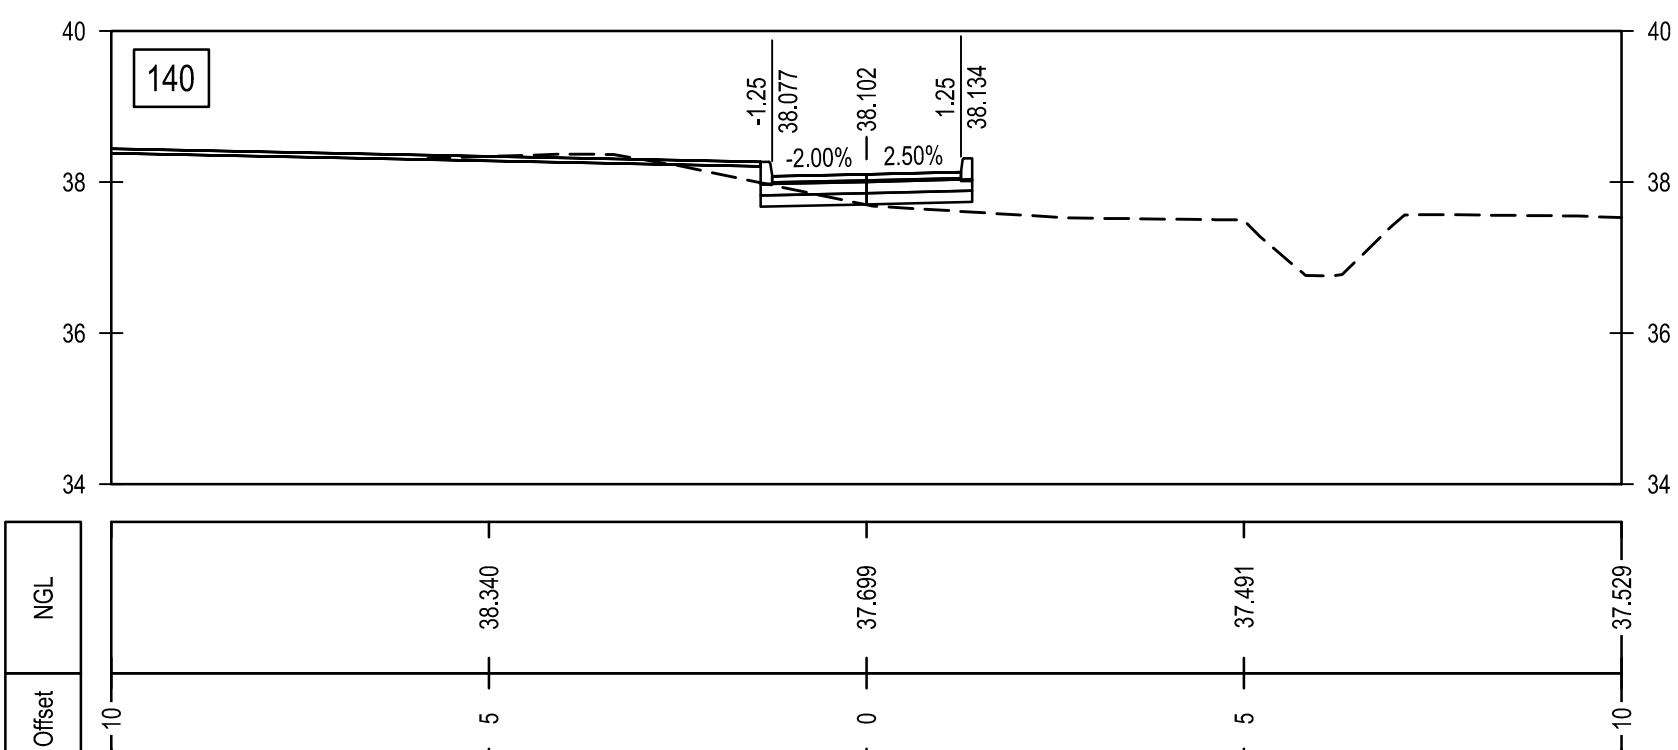
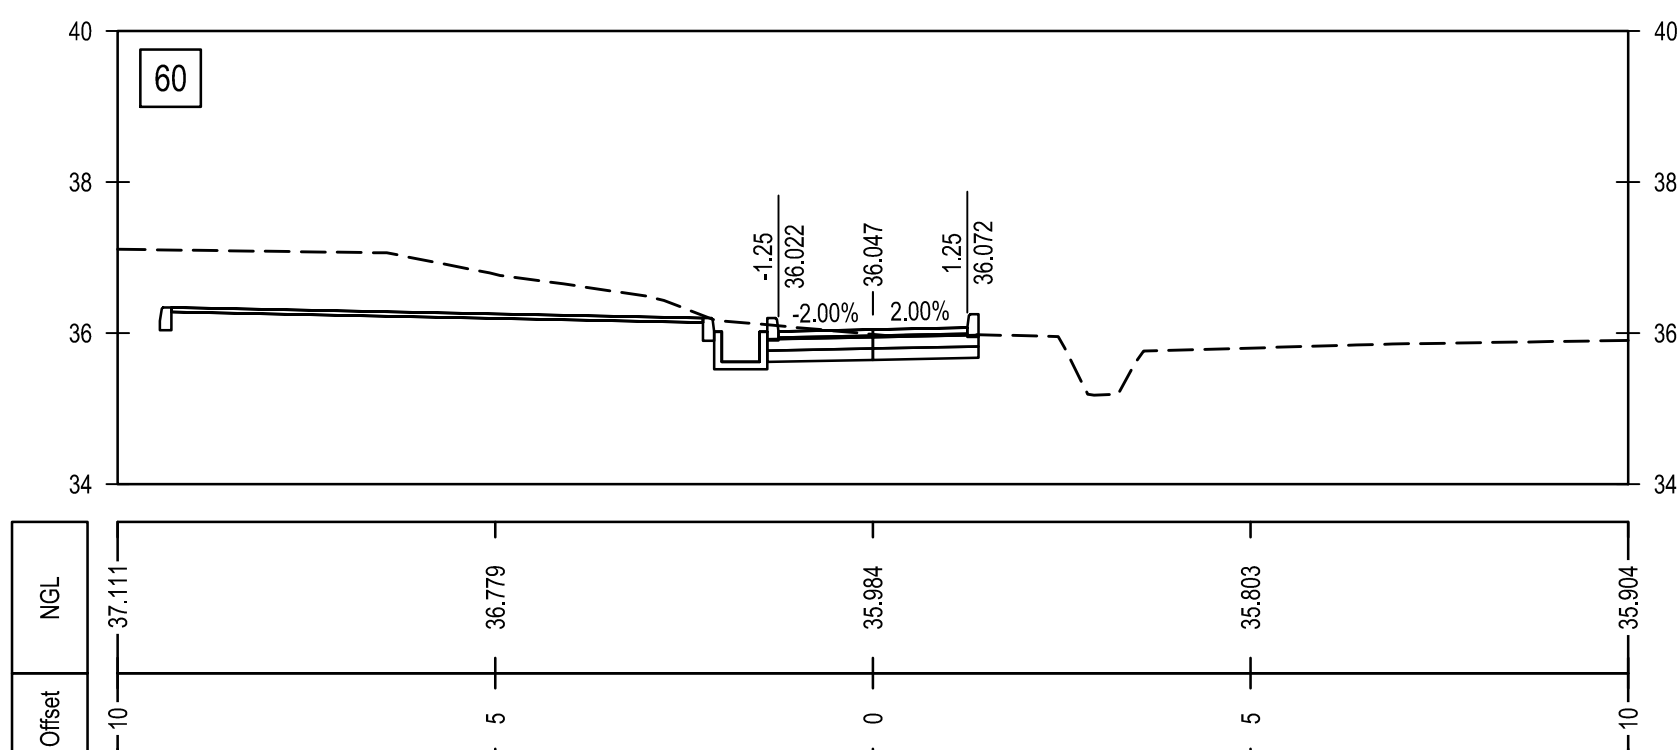
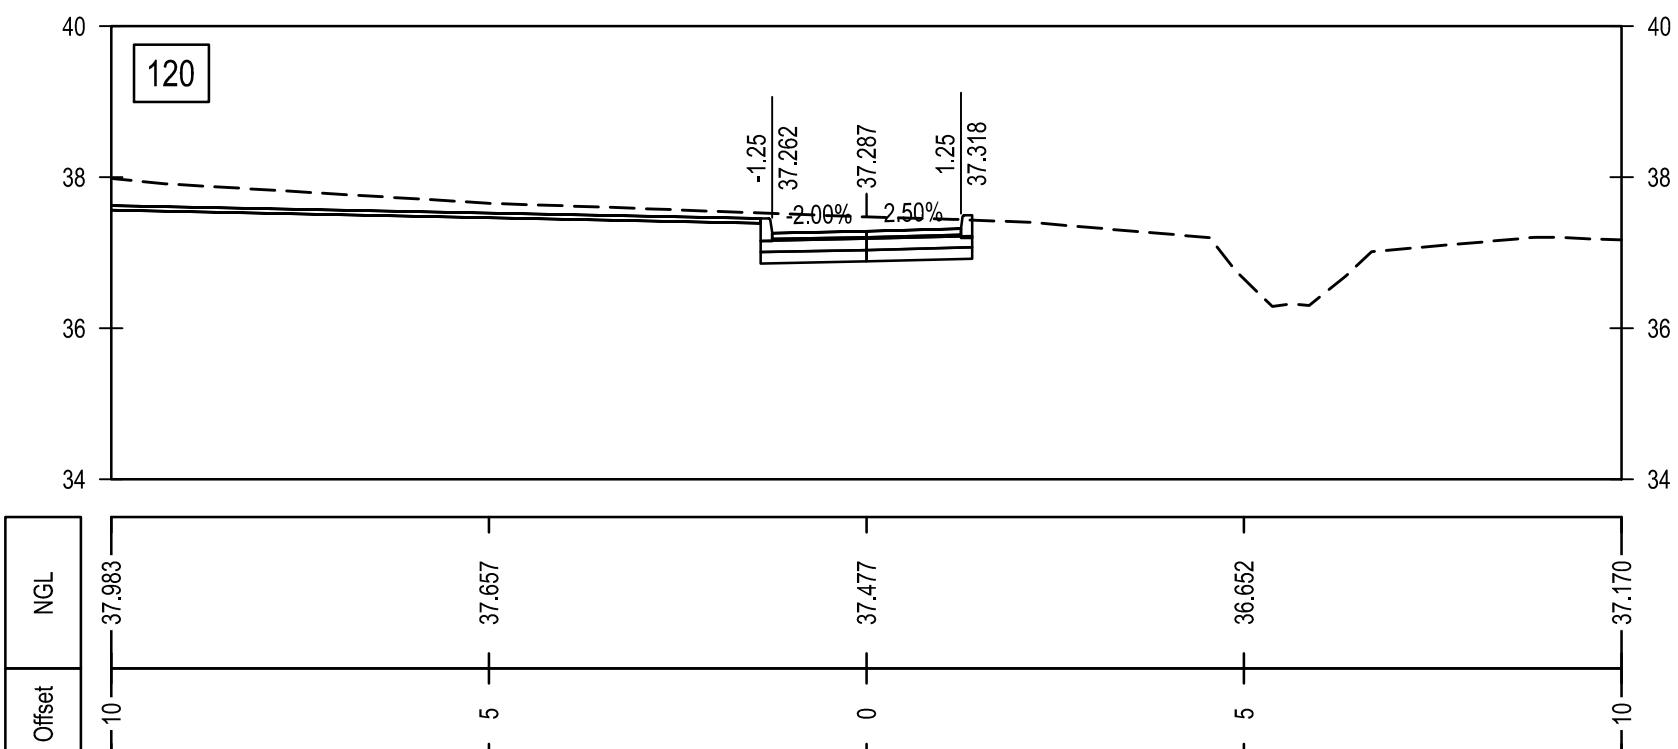
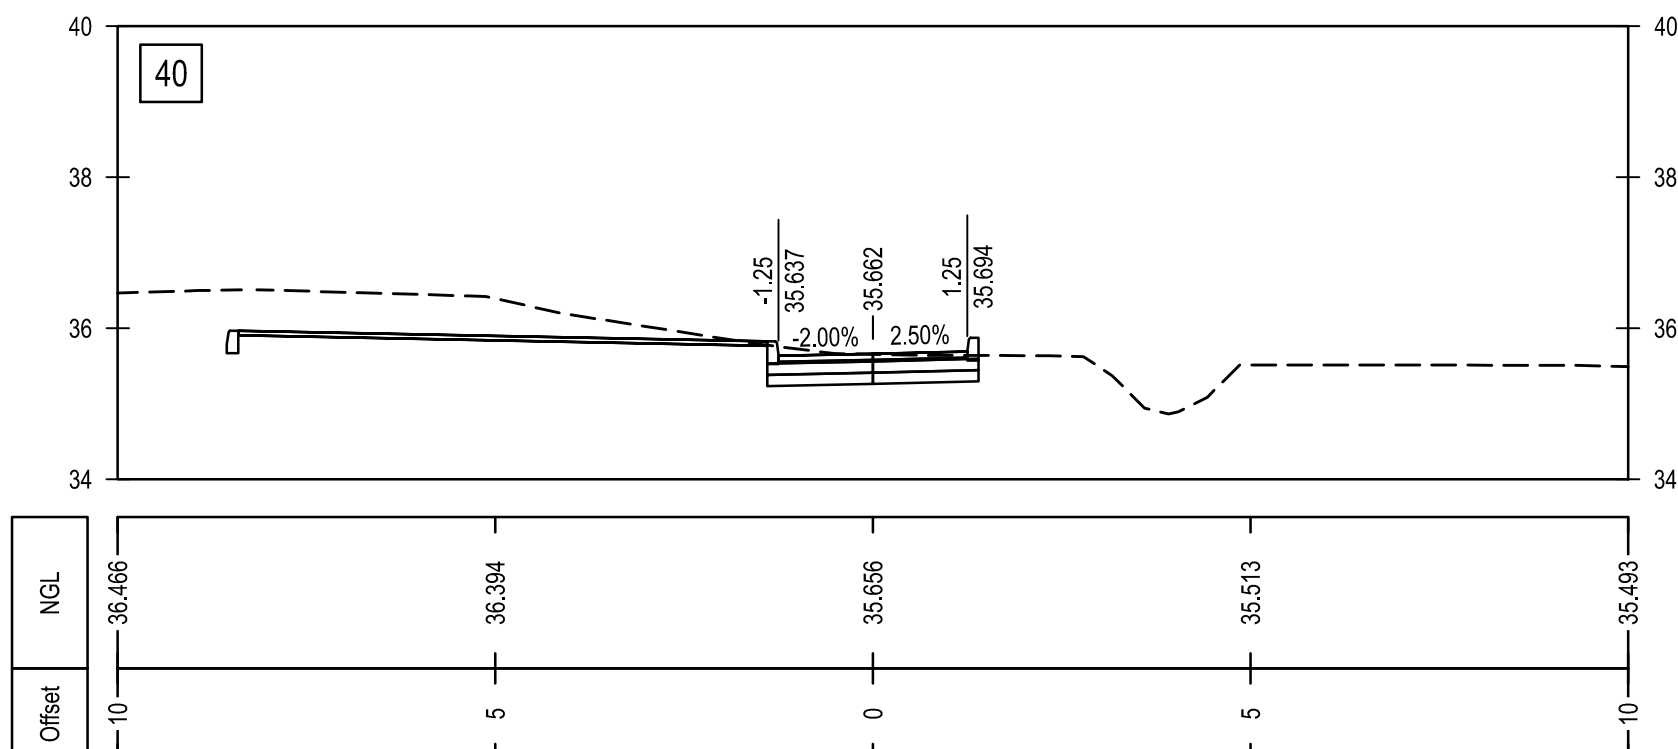
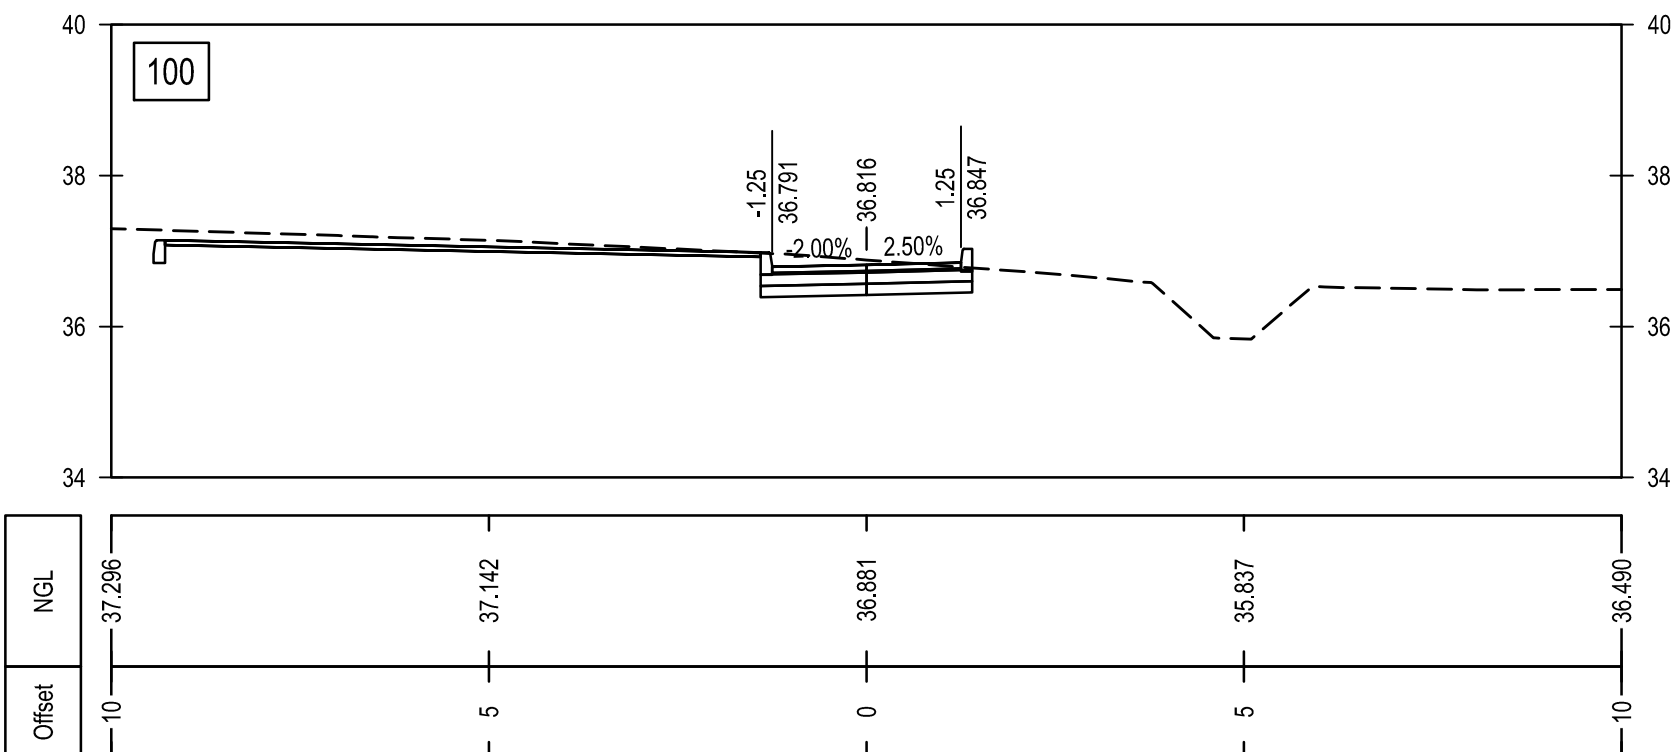
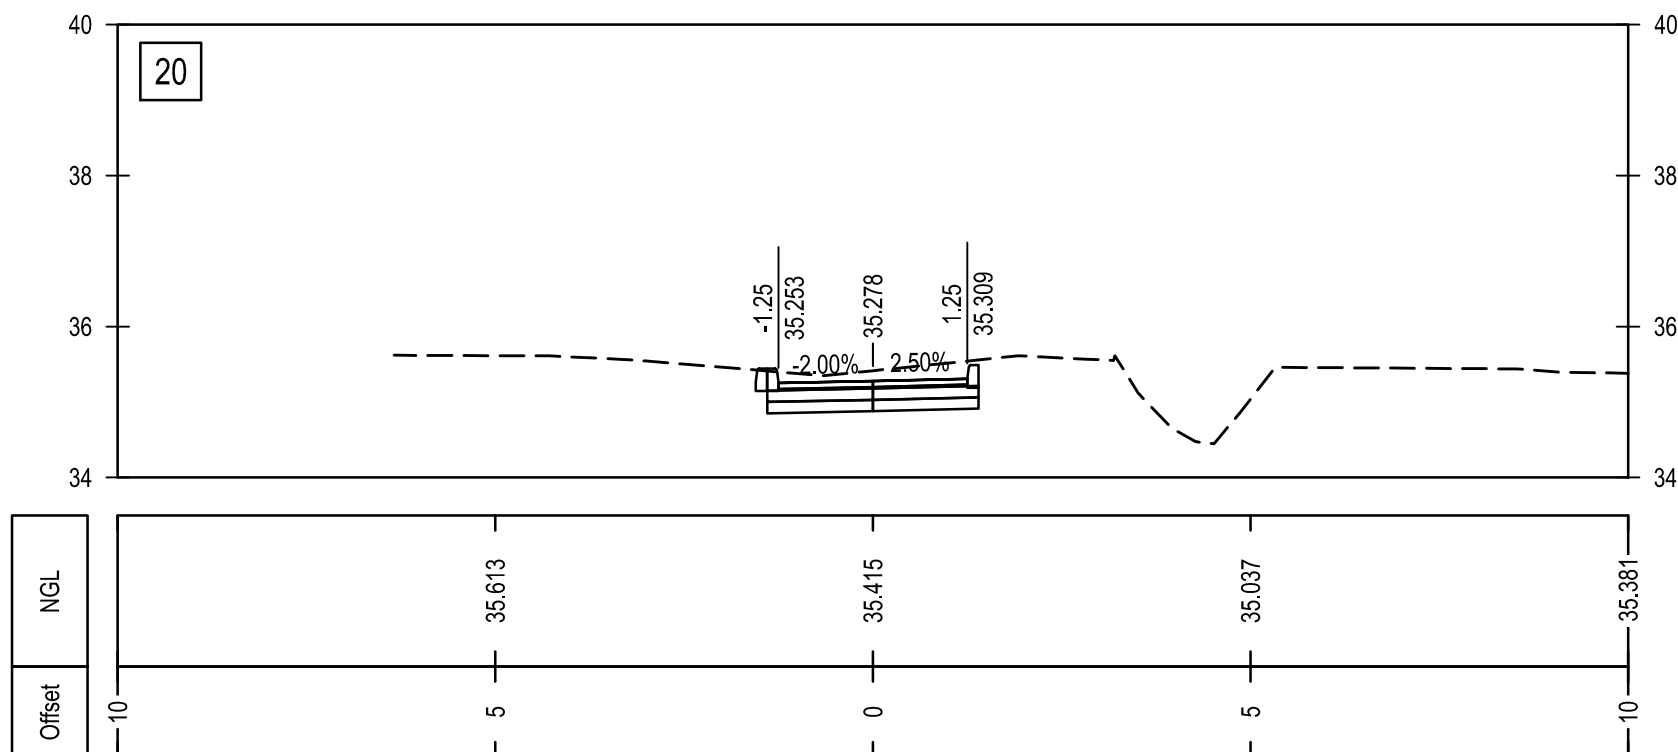
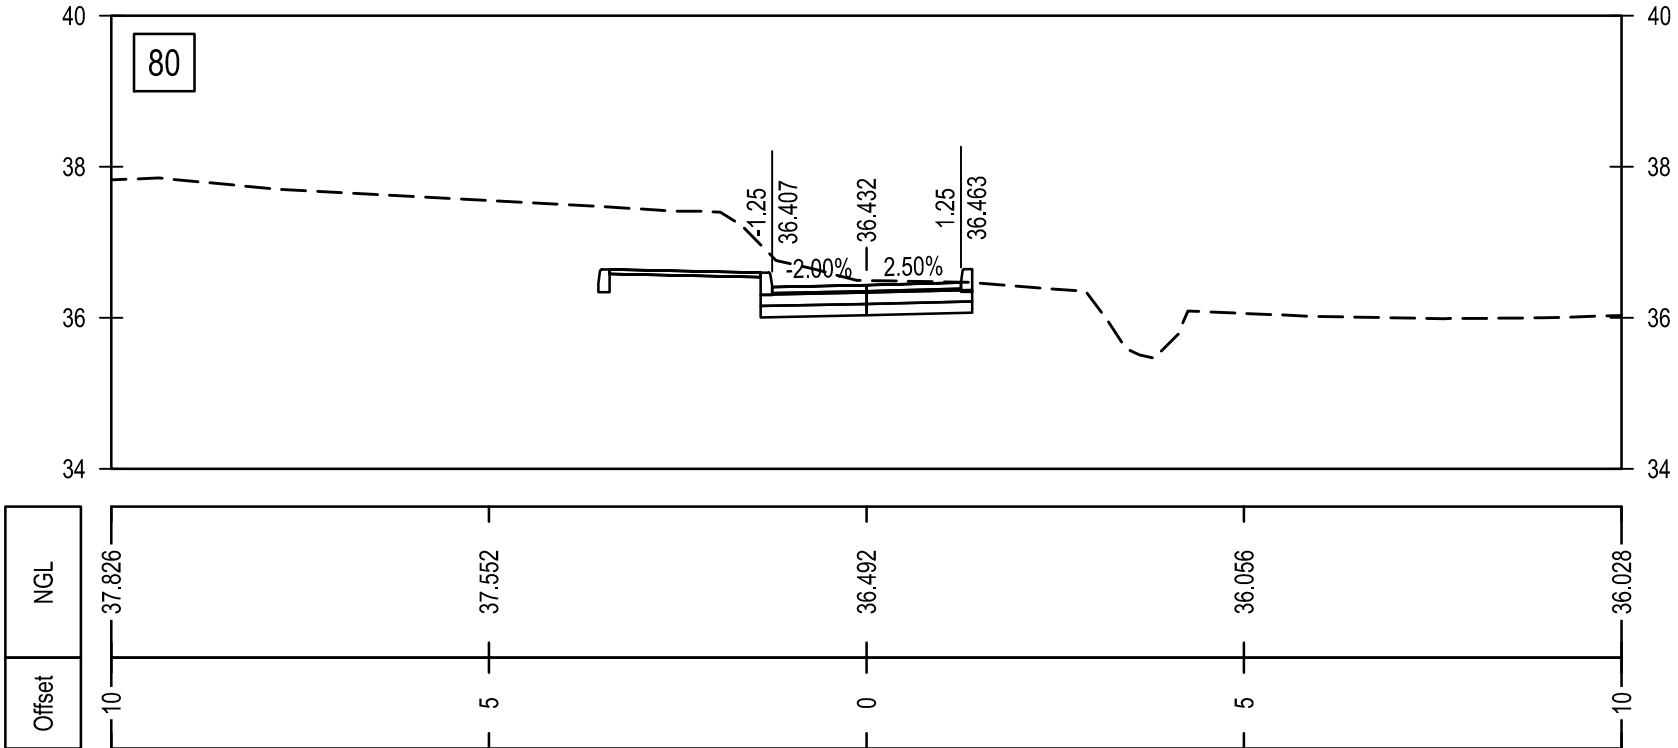


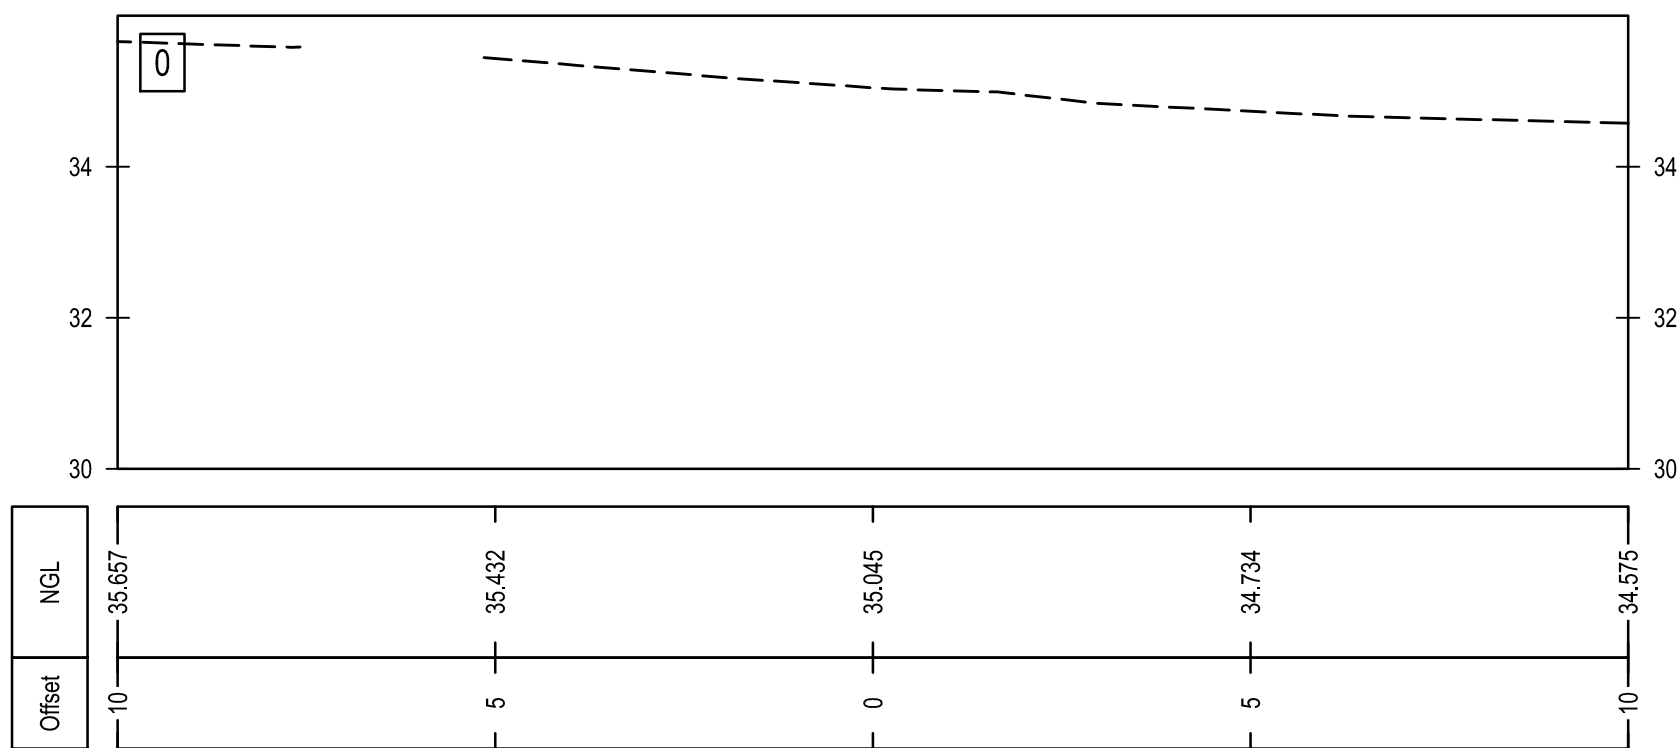

LEGENDA

- Perfil do solo Natural
- Estrutura de pavimento

ESTE DESENHO NÃO PODE SERVIR DE BASE À EXECUÇÃO DA OBRA SEM O VISTO DE "BOM PARA EXECUÇÃO" DEVIDAMENTE RUBRICADO E DATADO PELA FISCALIZAÇÃO

Alteração	Data	Aprovado

		PROJECTO DE TRANSFORMAÇÃO URBANA DE MAPUTO CONCEPÇÃO DE PLANOS, ESTUDOS DE ENGENHARIA E PROJECTO EXECUTIVO DE INFRA-ESTRUTURAS INTEGRADAS EM ASSENTAMENTOS INFORMAIS	
FASE		5.1B-PROJECTO EXECUTIVO	
SUBPROJECTO		SUB-PROJECTO DE VIAS	
TITULO		MALANGA-RUA SANSÃO MUTHEMBA : SECÇÕES TRANSVERSAIS	
PROJECTOU	PROCESSO	J6M182	ESPECIALIDADE VIAS
VERIFICOU	FECHADO	E1428_5.1B_SC_MALA_V13	DESENHO Nº5.1B_SC_ST_ML-732
APROVOU	SUBSTITUI		ESCALAS 1:100
DESENHO	SUBSTITUÍDO POR		DATA SETEMBRO 2025

ESTE DESENHO ESTÁ PROTEGIDO PELO CÓDIGO DOS DIREITOS DE AUTOR. A SUA UTILIZAÇÃO PARA FINS DIFERENTES DOS ESTABELECIDOS CARREGE DE AUTORIZAÇÃO ESCRITA DO AUTOR.