




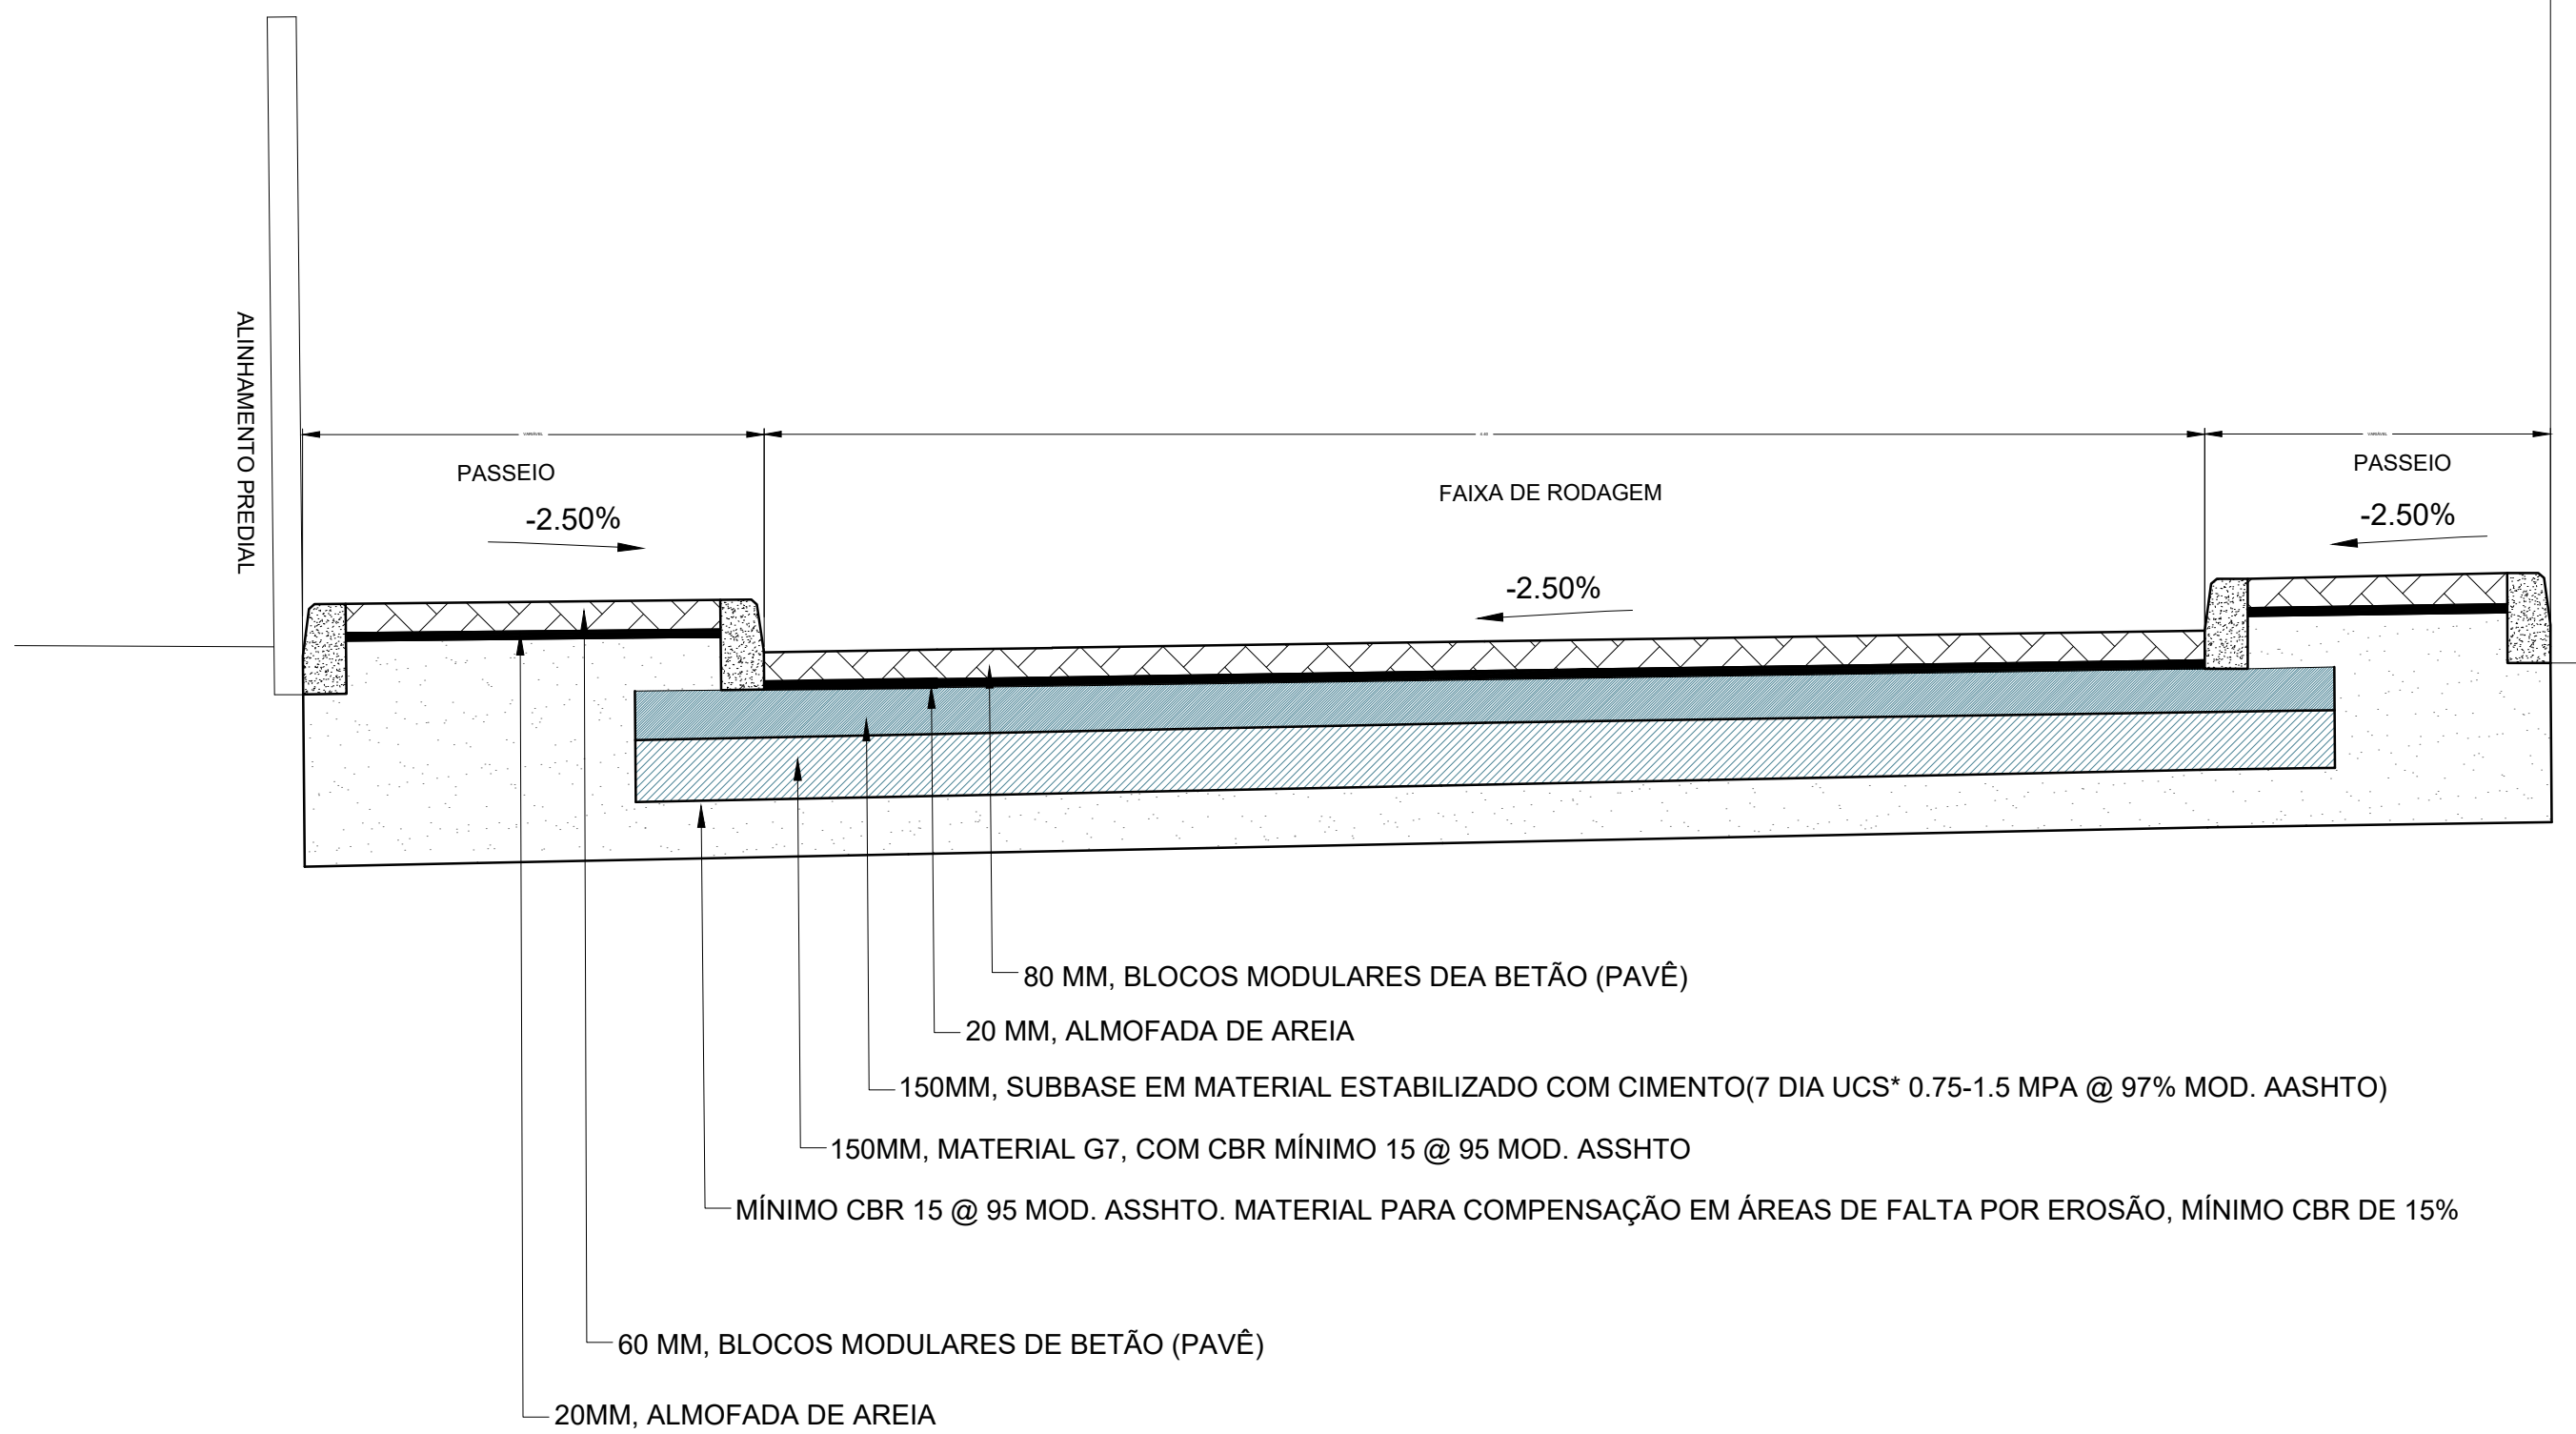


SECÇÃO TRANSVERSAL TIPO SEM DRENO DE 0+0.00 A 175+372
SECÇÃO TRANSVERSAL TIPO SEM DRENO 200+5.340 A 580+3.00
ESCALA 1:25

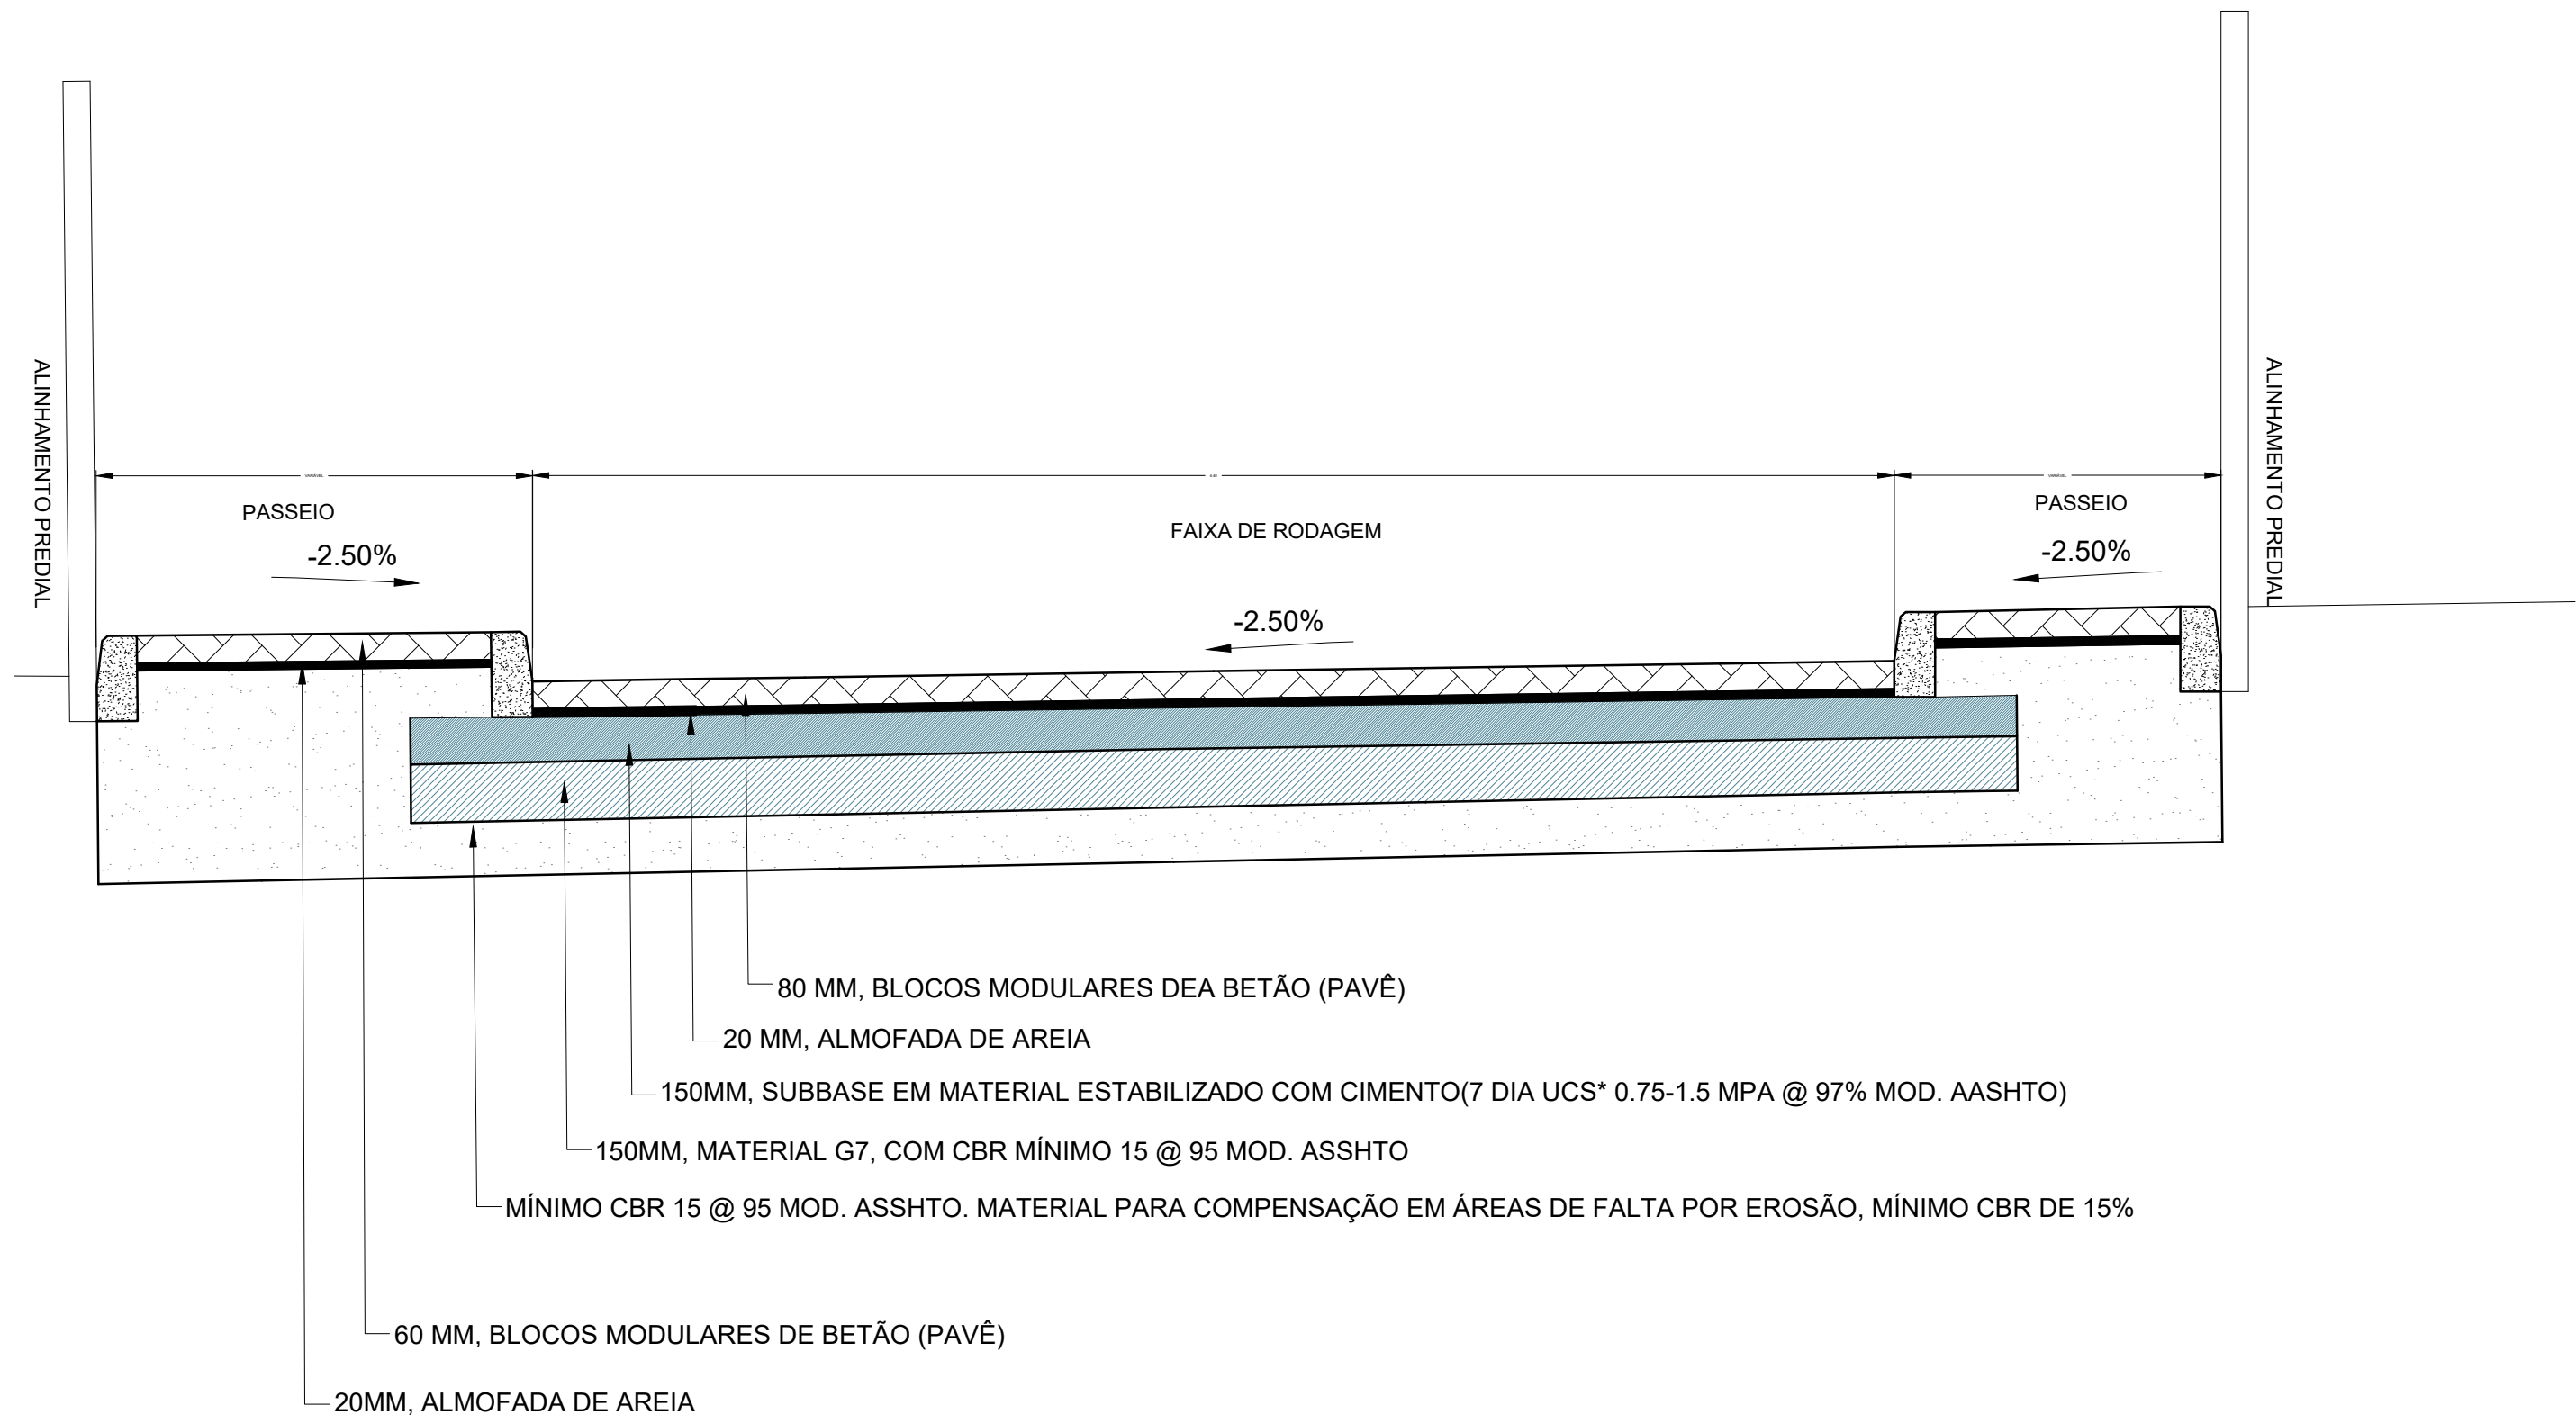


SECÇÃO TRANSVERSAL TIPO SEM DRENO DE 170+5.372 A 200+5.340
ESCALA 1:25

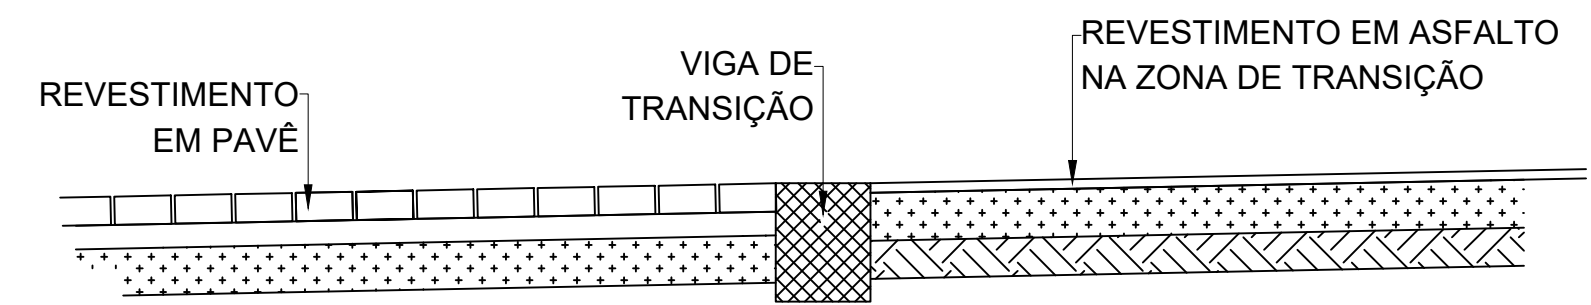


SECÇÃO TRANSVERSAL DA LIGAÇÃO DO REVESTIMENTO EM PAVÊ AO PAVIMENTO DE TRANSIÇÃO
ESCALA 1:25

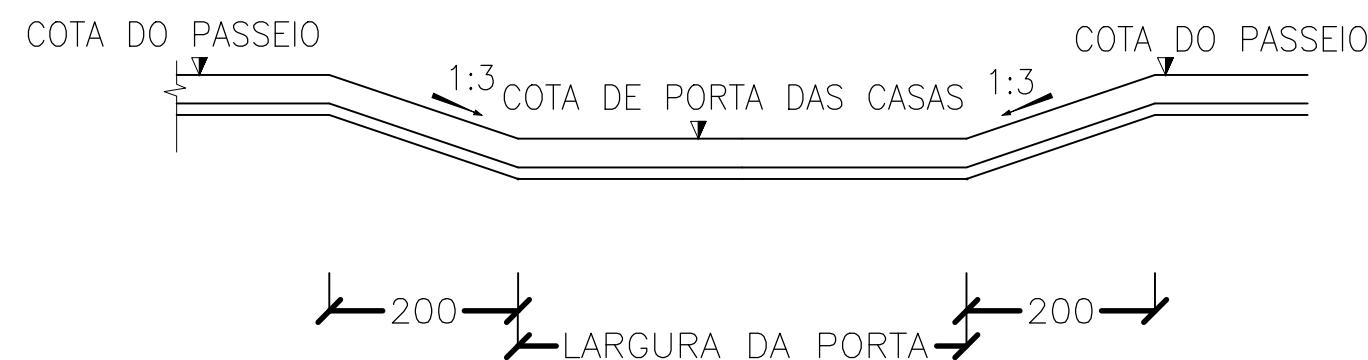


SECÇÃO LONGITUNAL NAS ENTRADAS DAS CASAS
SEM ESCALA

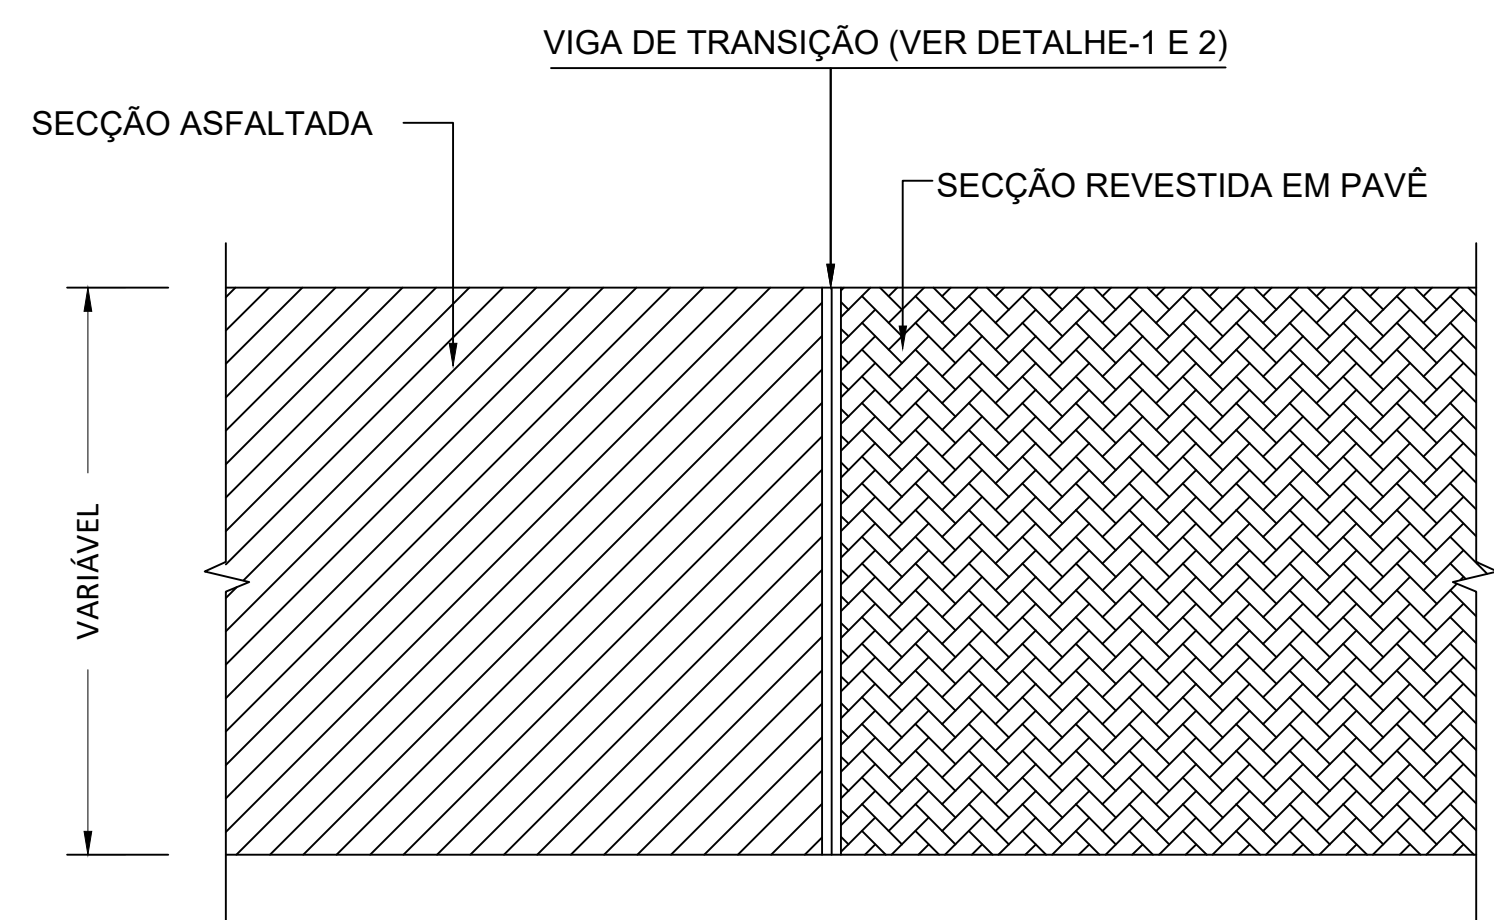


DETALHE - 4

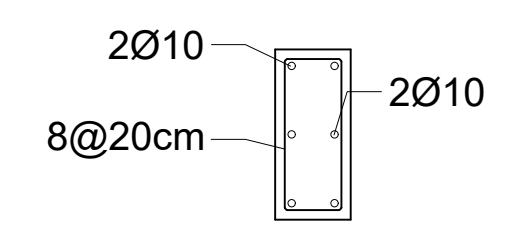

DETALHE-1: ARMADURA VIGA DE BORDADURA
ESCALA 1:20

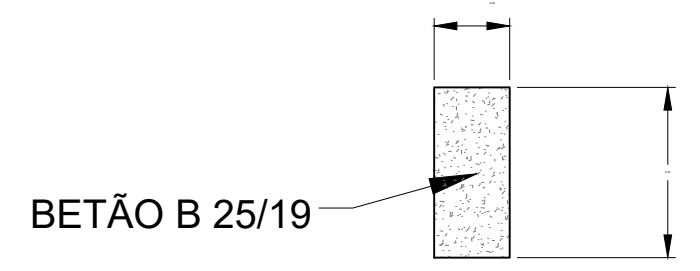

DETALHE-2: VIGA DE BORDADURA
ESCALA 1:25

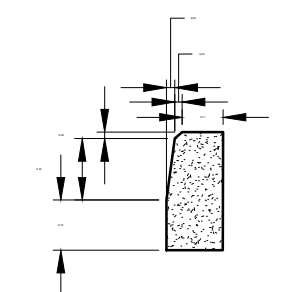

DETALHE-3 : LANCIL TIPO FIGURA-3
ESCALA 1:25

ESTE DESENHO NÃO PODE SERVIR DE BASE À EXECUÇÃO DA OBRA SEM O VISTO DE "BOM PARA EXECUÇÃO" DEVIDAMENTE RUBRICADO E DATADO PELA FISCALIZAÇÃO

Alteração		
Data		
Aprovado		

PROJECTO DE TRANSFORMAÇÃO URBANA DE MAPUTO
CONCEPÇÃO DE PLANOS, ESTUDOS DE ENGENHARIA E PROJECTO EXECUTIVO DE INFRA-ESTRUTURAS INTEGRADAS EM ASSENTAMENTOS INFORMAIS

FASE		5.1B – PROJECTO EXECUTIVO	
SUB-PROJECTO		SUB-PROJECTO DE VIAS	
TITULO		CHAMANCULO B-RUA DA DLHEMBULA: SECÇÕES TRANSVERSAIS TIPO	
PROJECTOU	PROCESSO	J6M182	ESPECIALIDADE: VIAS
VERIFICOU	FECHOU	E1428_5.1B_SC_CHMB_V21	DESENHO Nº 5.1B_SC_TS_CB-721
APROVOU	SUBSTITUI		ESCALAS 1:25
DESENHO	SUBSTITUÍDO POR		DATA SETEMBRO 2025

ESTE DESENHO ESTÁ PROTEGIDO PELO CÓDIGO DOS DIREITOS DE AUTOR. A SUA UTILIZAÇÃO PARA FINS DIFERENTES DOS ESTABELECIDOS CARREGE DE AUTORIZAÇÃO ESCRITA DO AUTOR.