




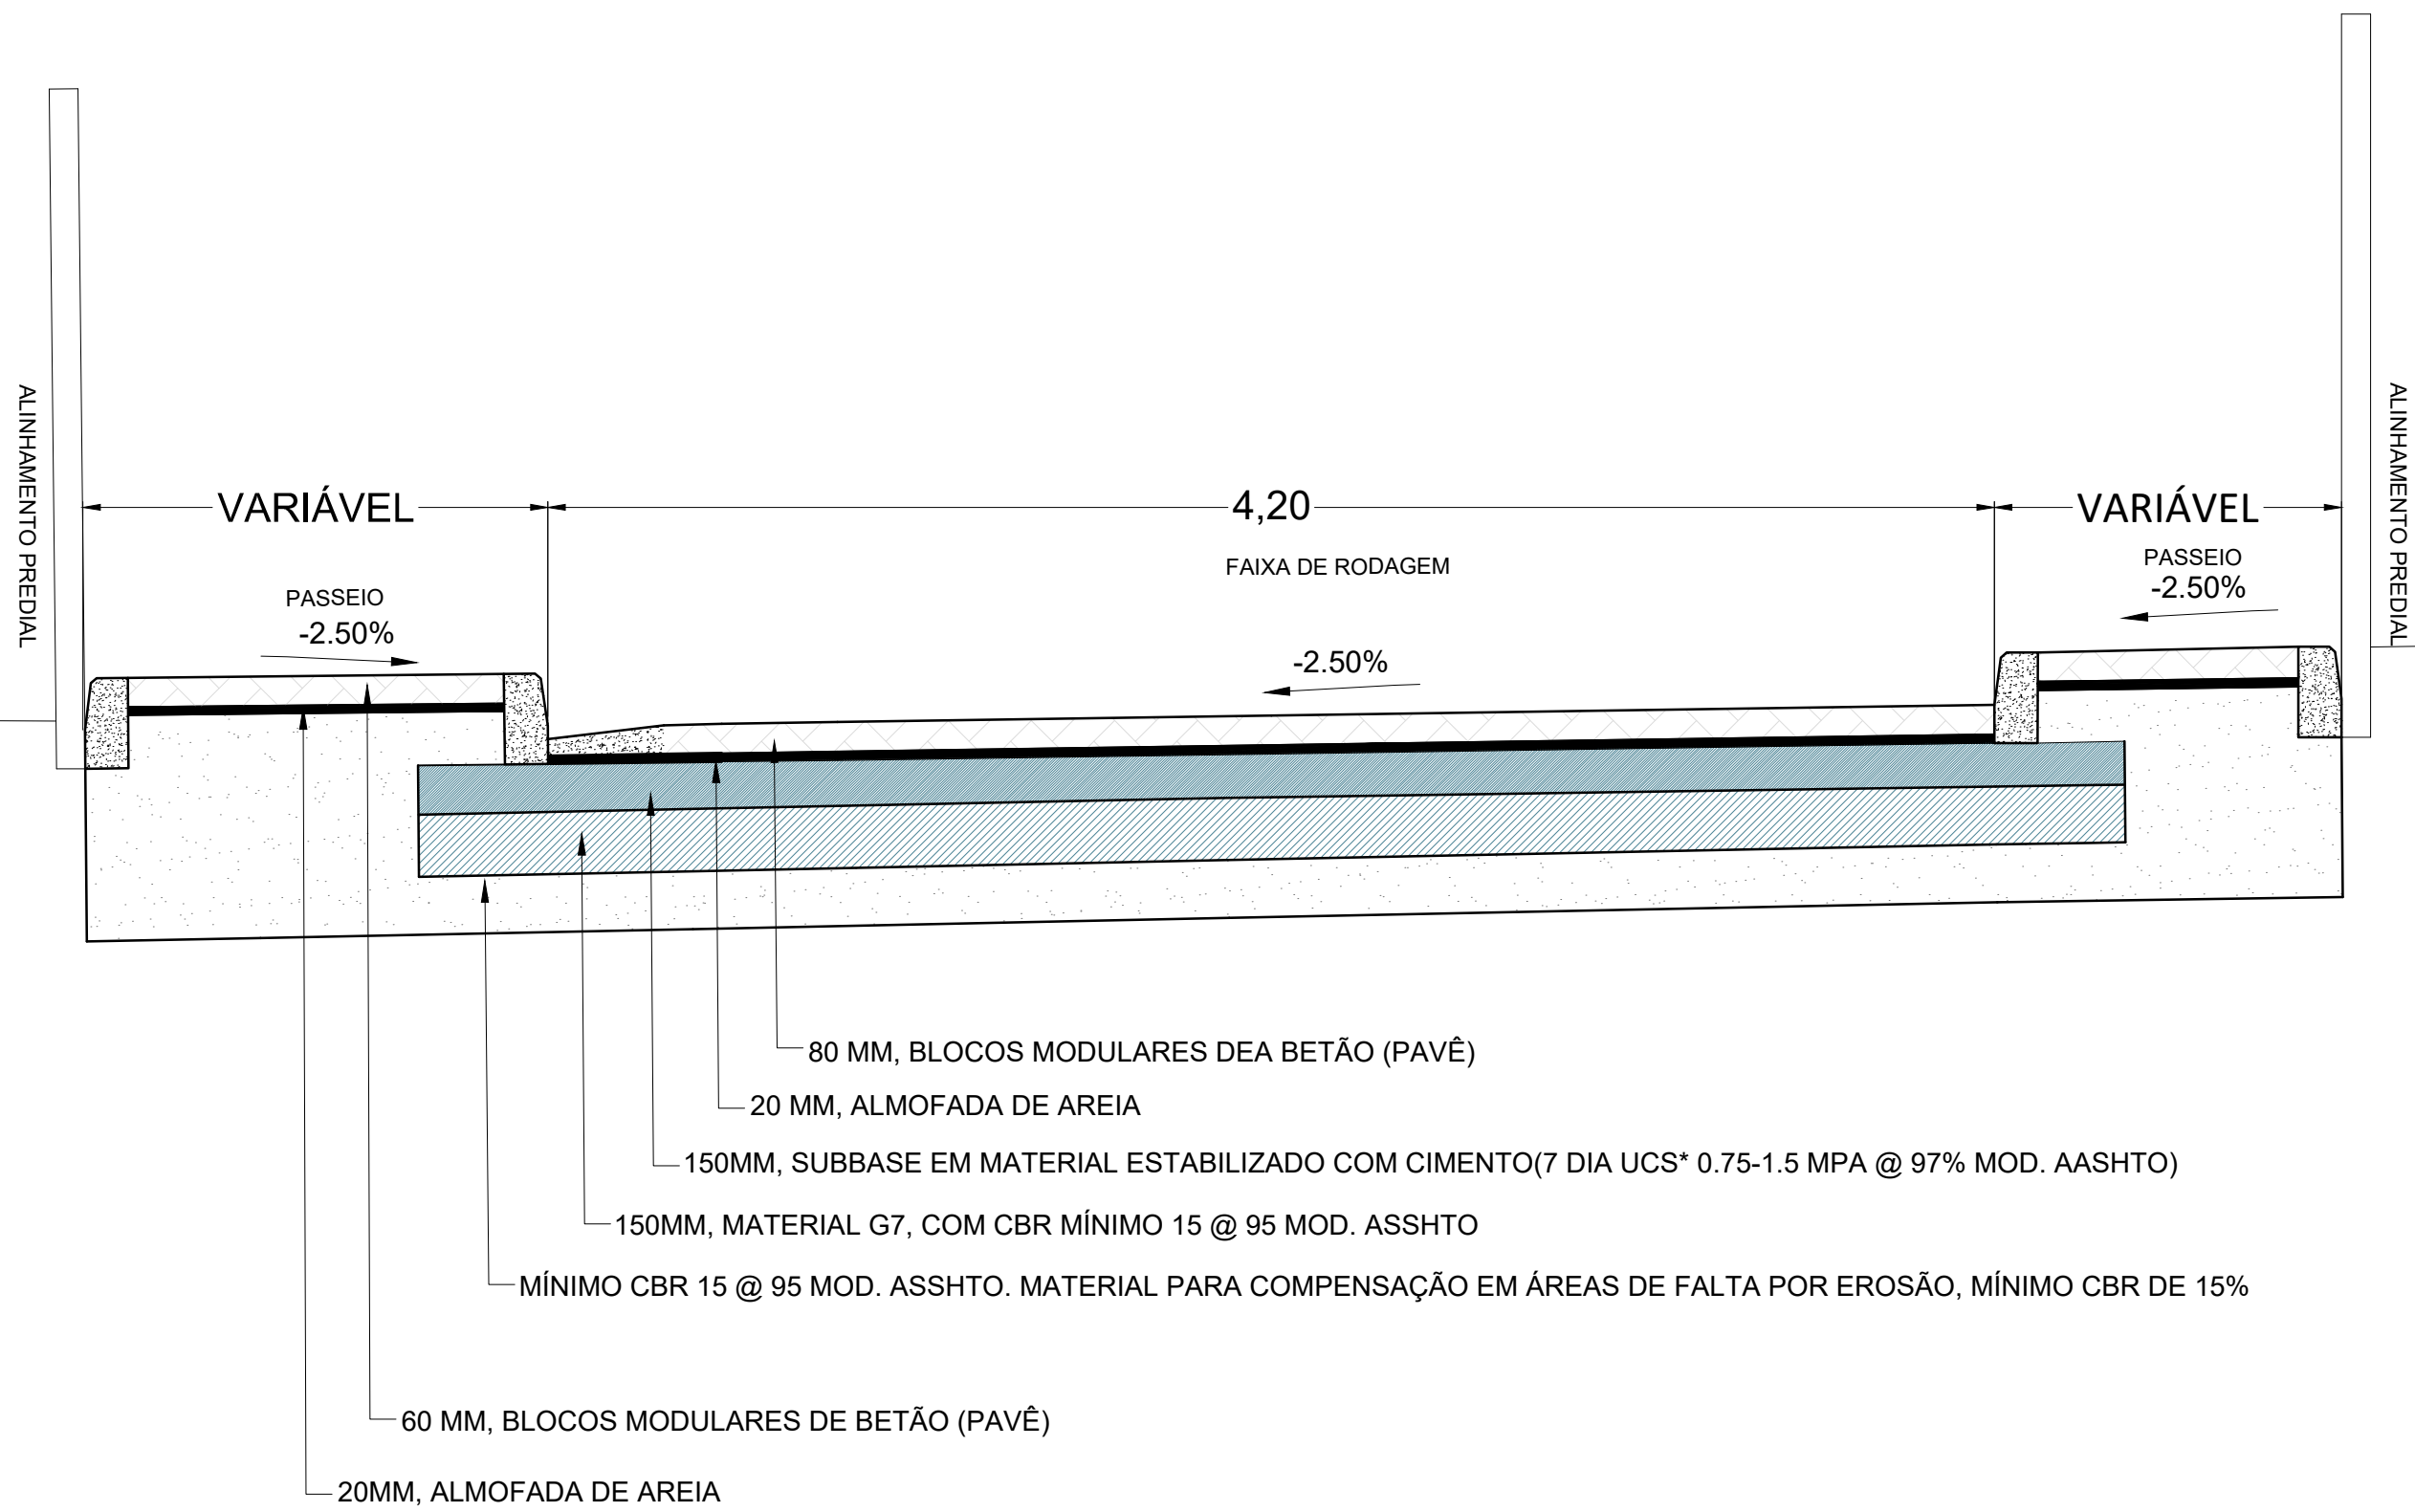


SECÇÃO TIPO SEM DRENO - GD1 - DE KM 0+00 A 0+200
ESCALA 1:25

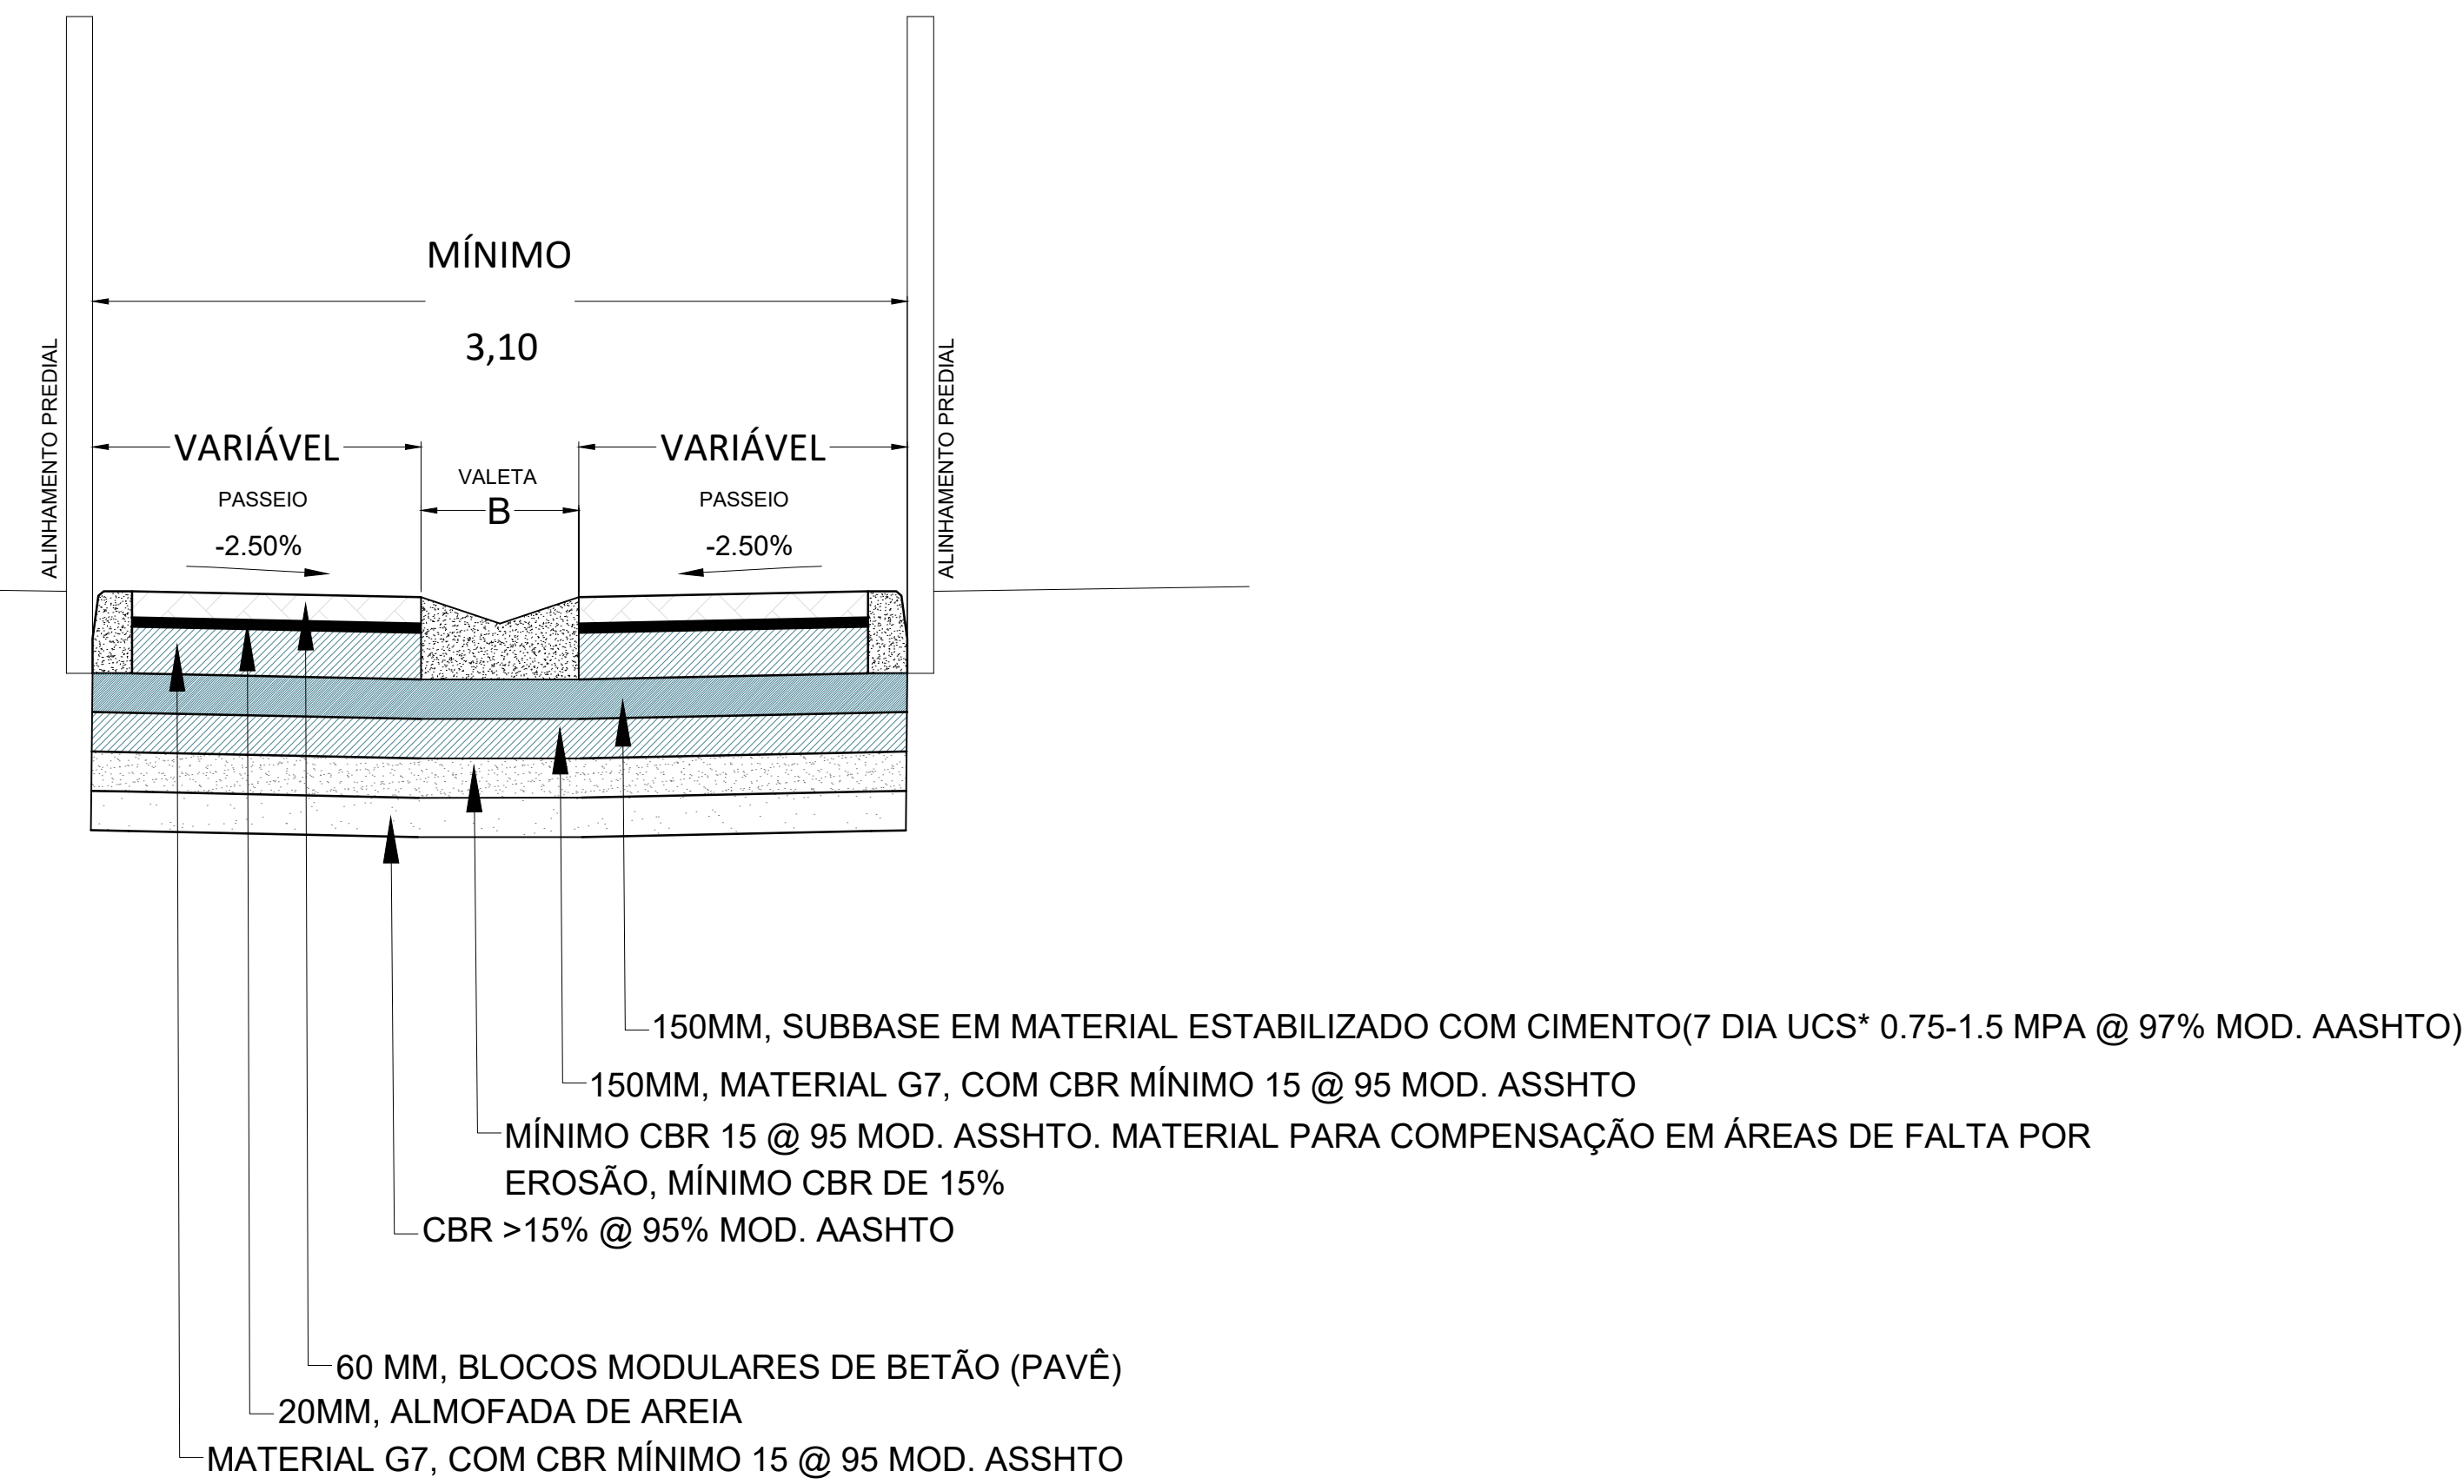

TRANSVERSAL TIPO DO QUADRO A DE 0+281.231 A 281.635
ESCALA 1:25

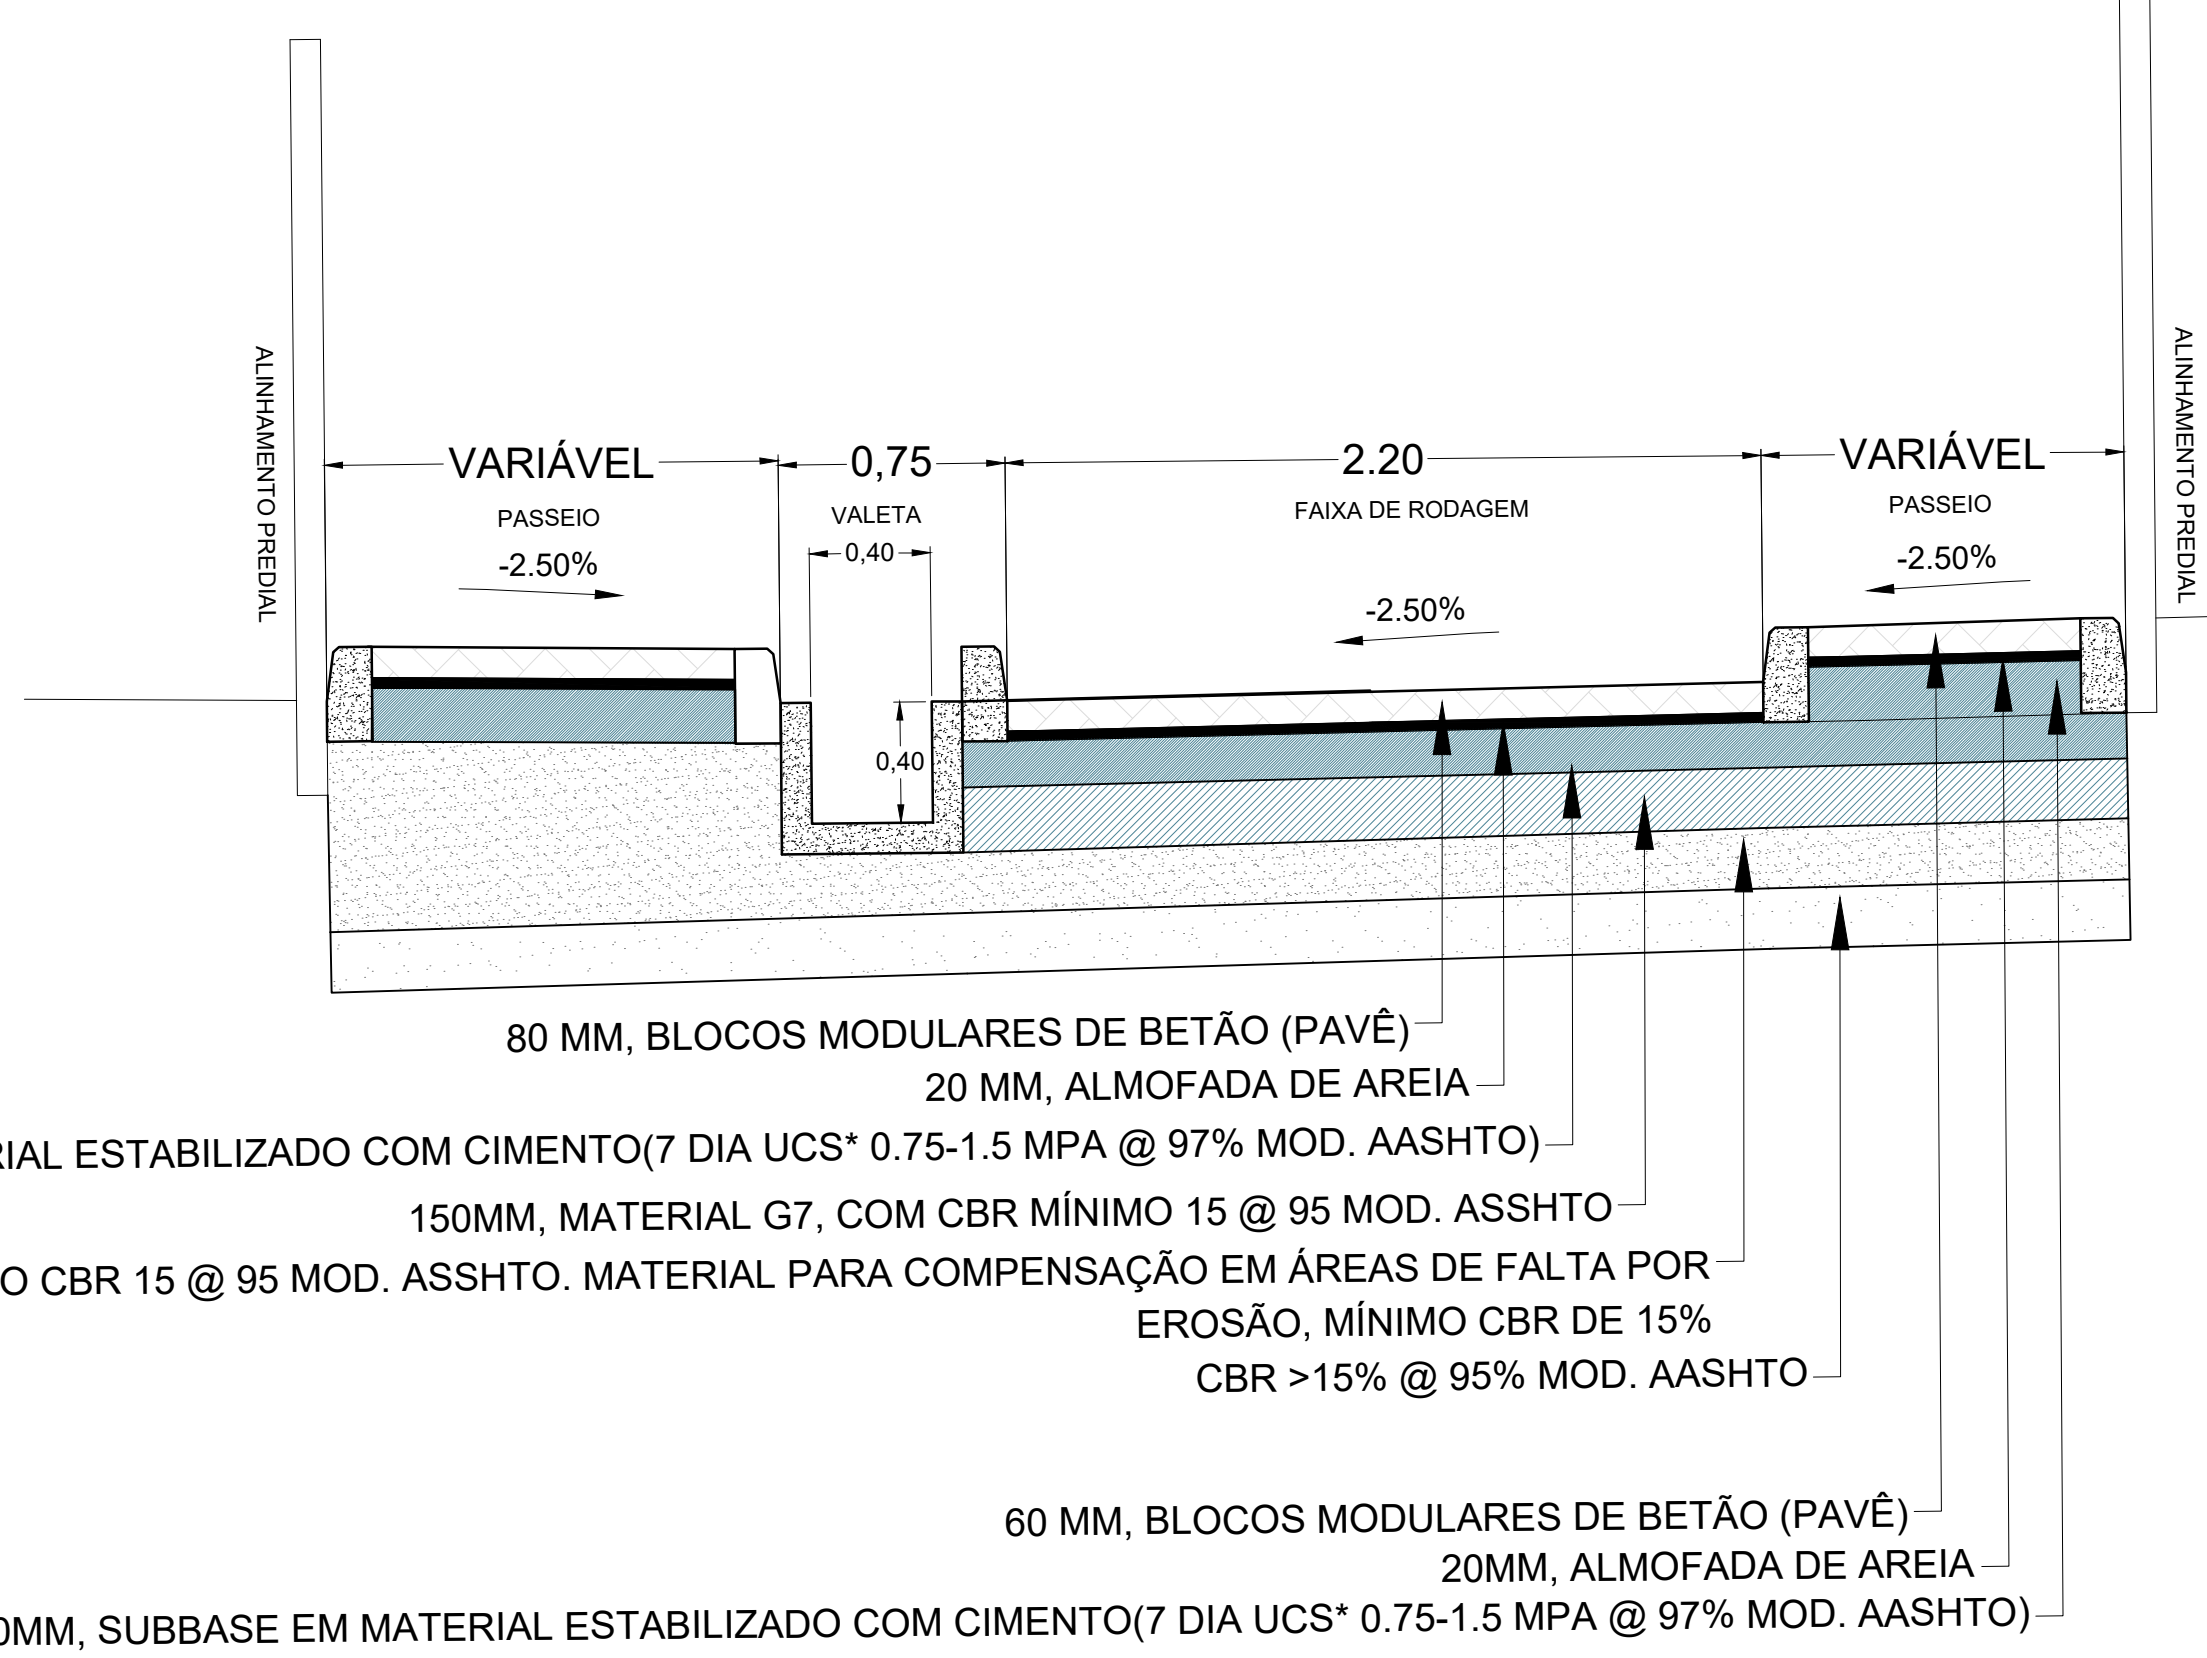

SECÇÃO TRANSVERSAL TIPO COM DRENO "U" - EW- DE KM 0+200 A 0+274,05
ESCALA 1:25

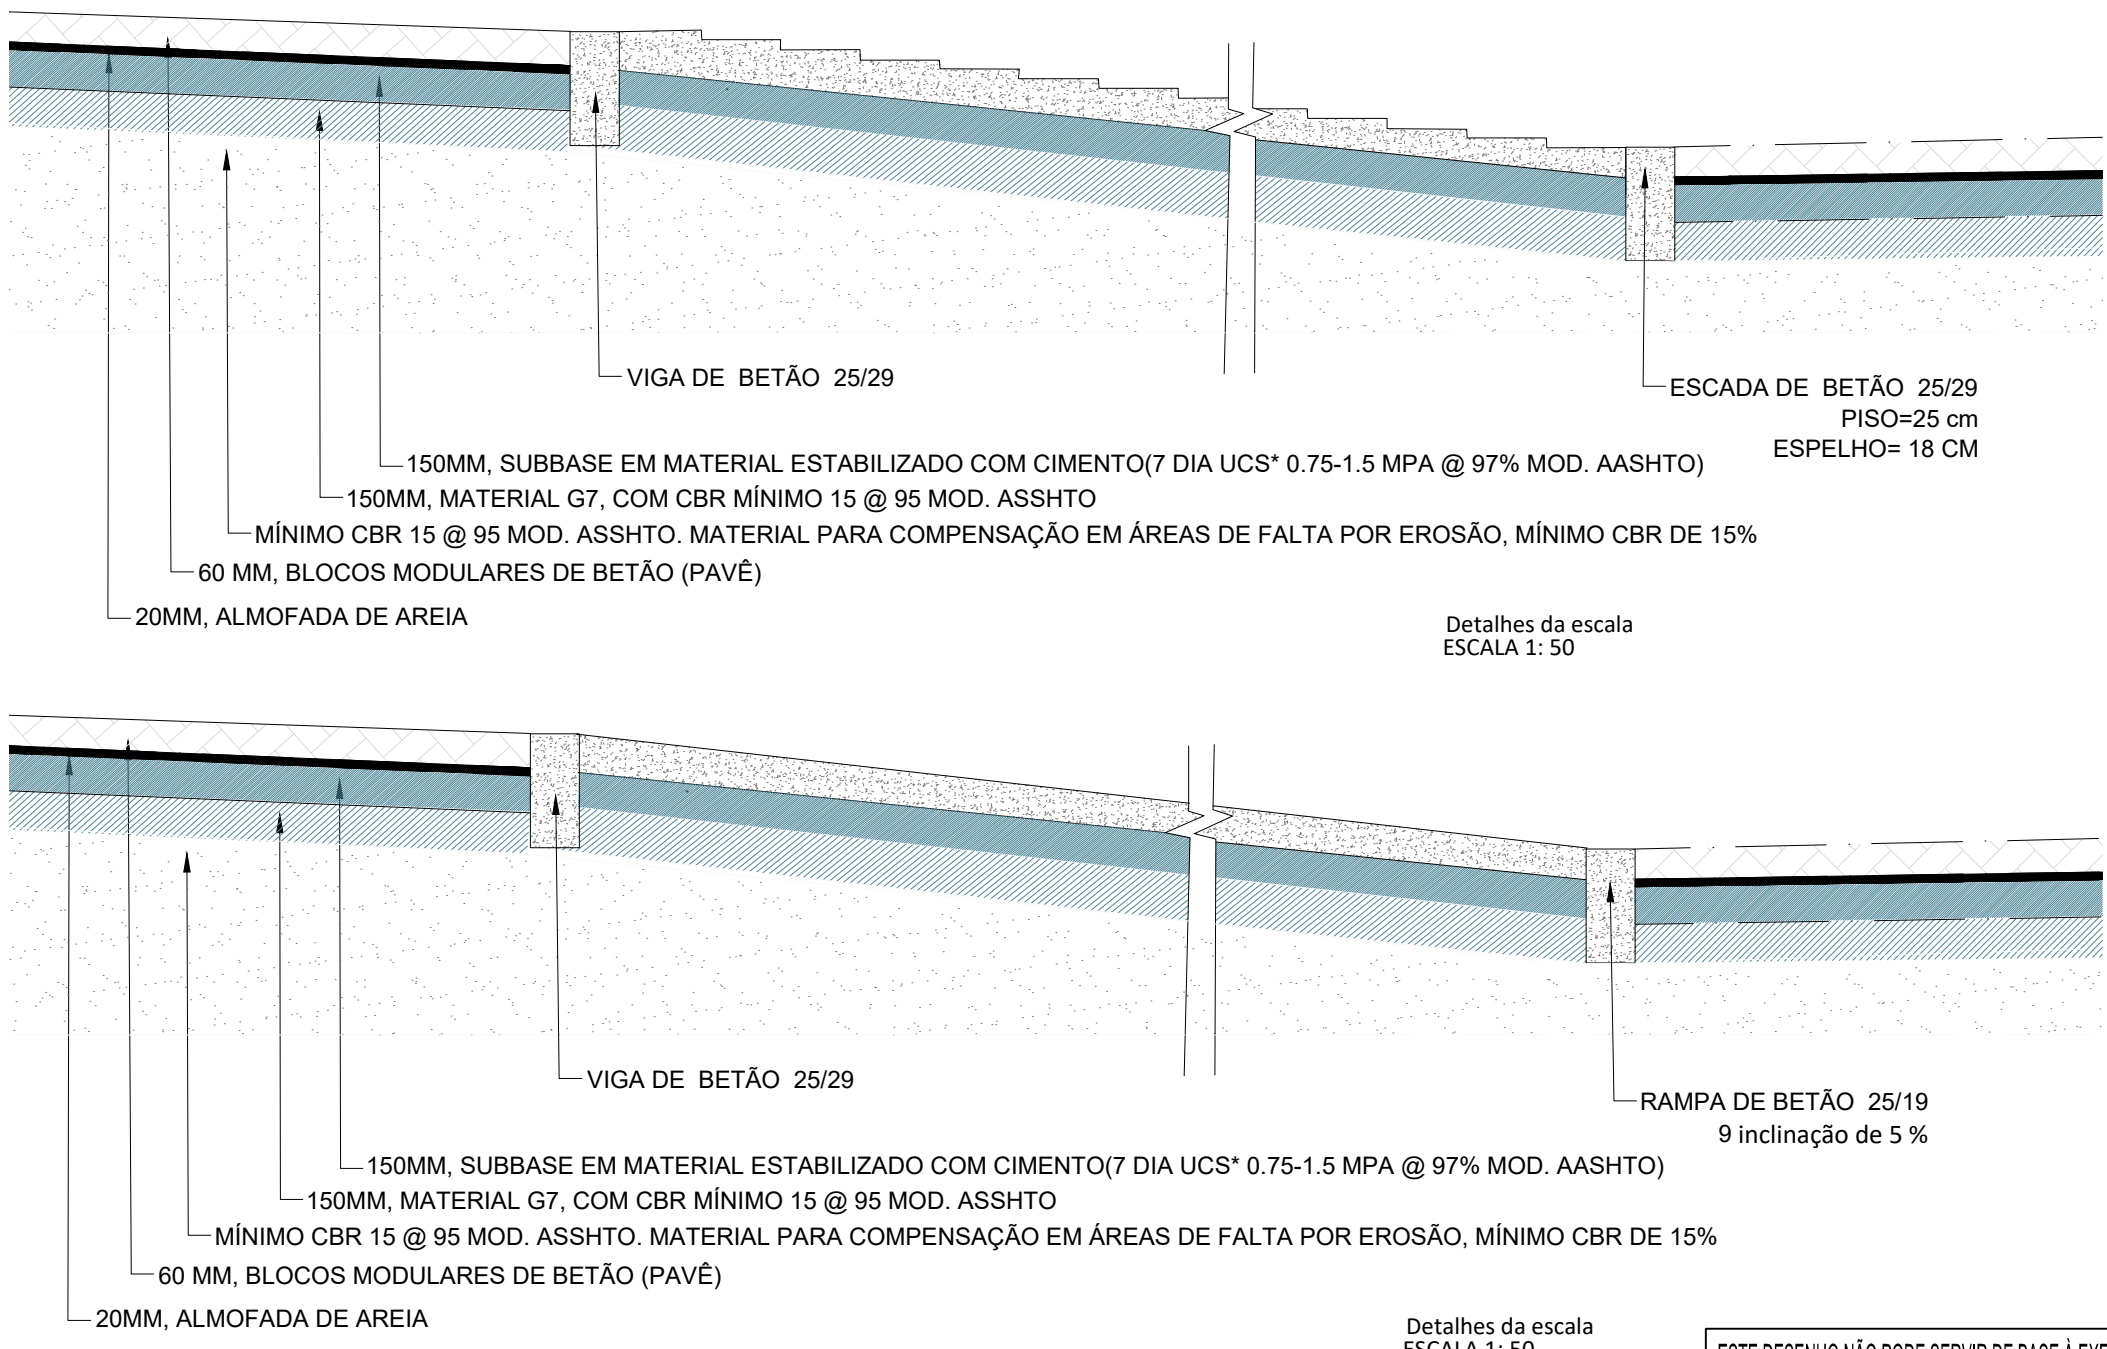

ESTE DESENHO NÃO PODE SERVIR DE BASE À EXECUÇÃO DA OBRA SEM O VISTO DE "BOM PARA EXECUÇÃO" DEVIDAMENTE RUBRICADO E DATADO PELA FISCALIZAÇÃO

Alteração	Data	Aprovado
-----------	------	----------

	PROJECTO DE TRANSFORMAÇÃO URBANA DE MAPUTO CONCEPÇÃO DE PLANOS, ESTUDOS DE ENGENHARIA E PROJECTO EXECUTIVO DE INFRA-ESTRUTURAS INTEGRADAS EM ASSENTAMENTOS INFORMAIS		
	FASE	5.1B-PROJECTO EXECUTIVO	
	SUBPROJECTO	SUB-PROJECTO DE VIAS	
	TÍTULO	MALANGA-RUA RUA SANSÃO MUTHEMBA : SECÇÕES TRANSVERSAIS TIPO	
	PROJECTO	PROCESSO	J6M182
VERIFICOU	FECHADO	E1428_5_1B_SC_MALA_V13	
APROVOU	SUBSTITUI	ESCALAS	1:25
DESENHO	SUBSTITUÍDO POR	DATA	SETEMBRO 2025

ESTE DESENHO ESTÁ PROTEGIDO PELO CÓDIGO DOS DIREITOS DE AUTOR. A SUA UTILIZAÇÃO PARA FINS DIFERENTES DOS ESTABELECIDOS CARREGE DE AUTORIZAÇÃO ESCRITA DO AUTOR.