



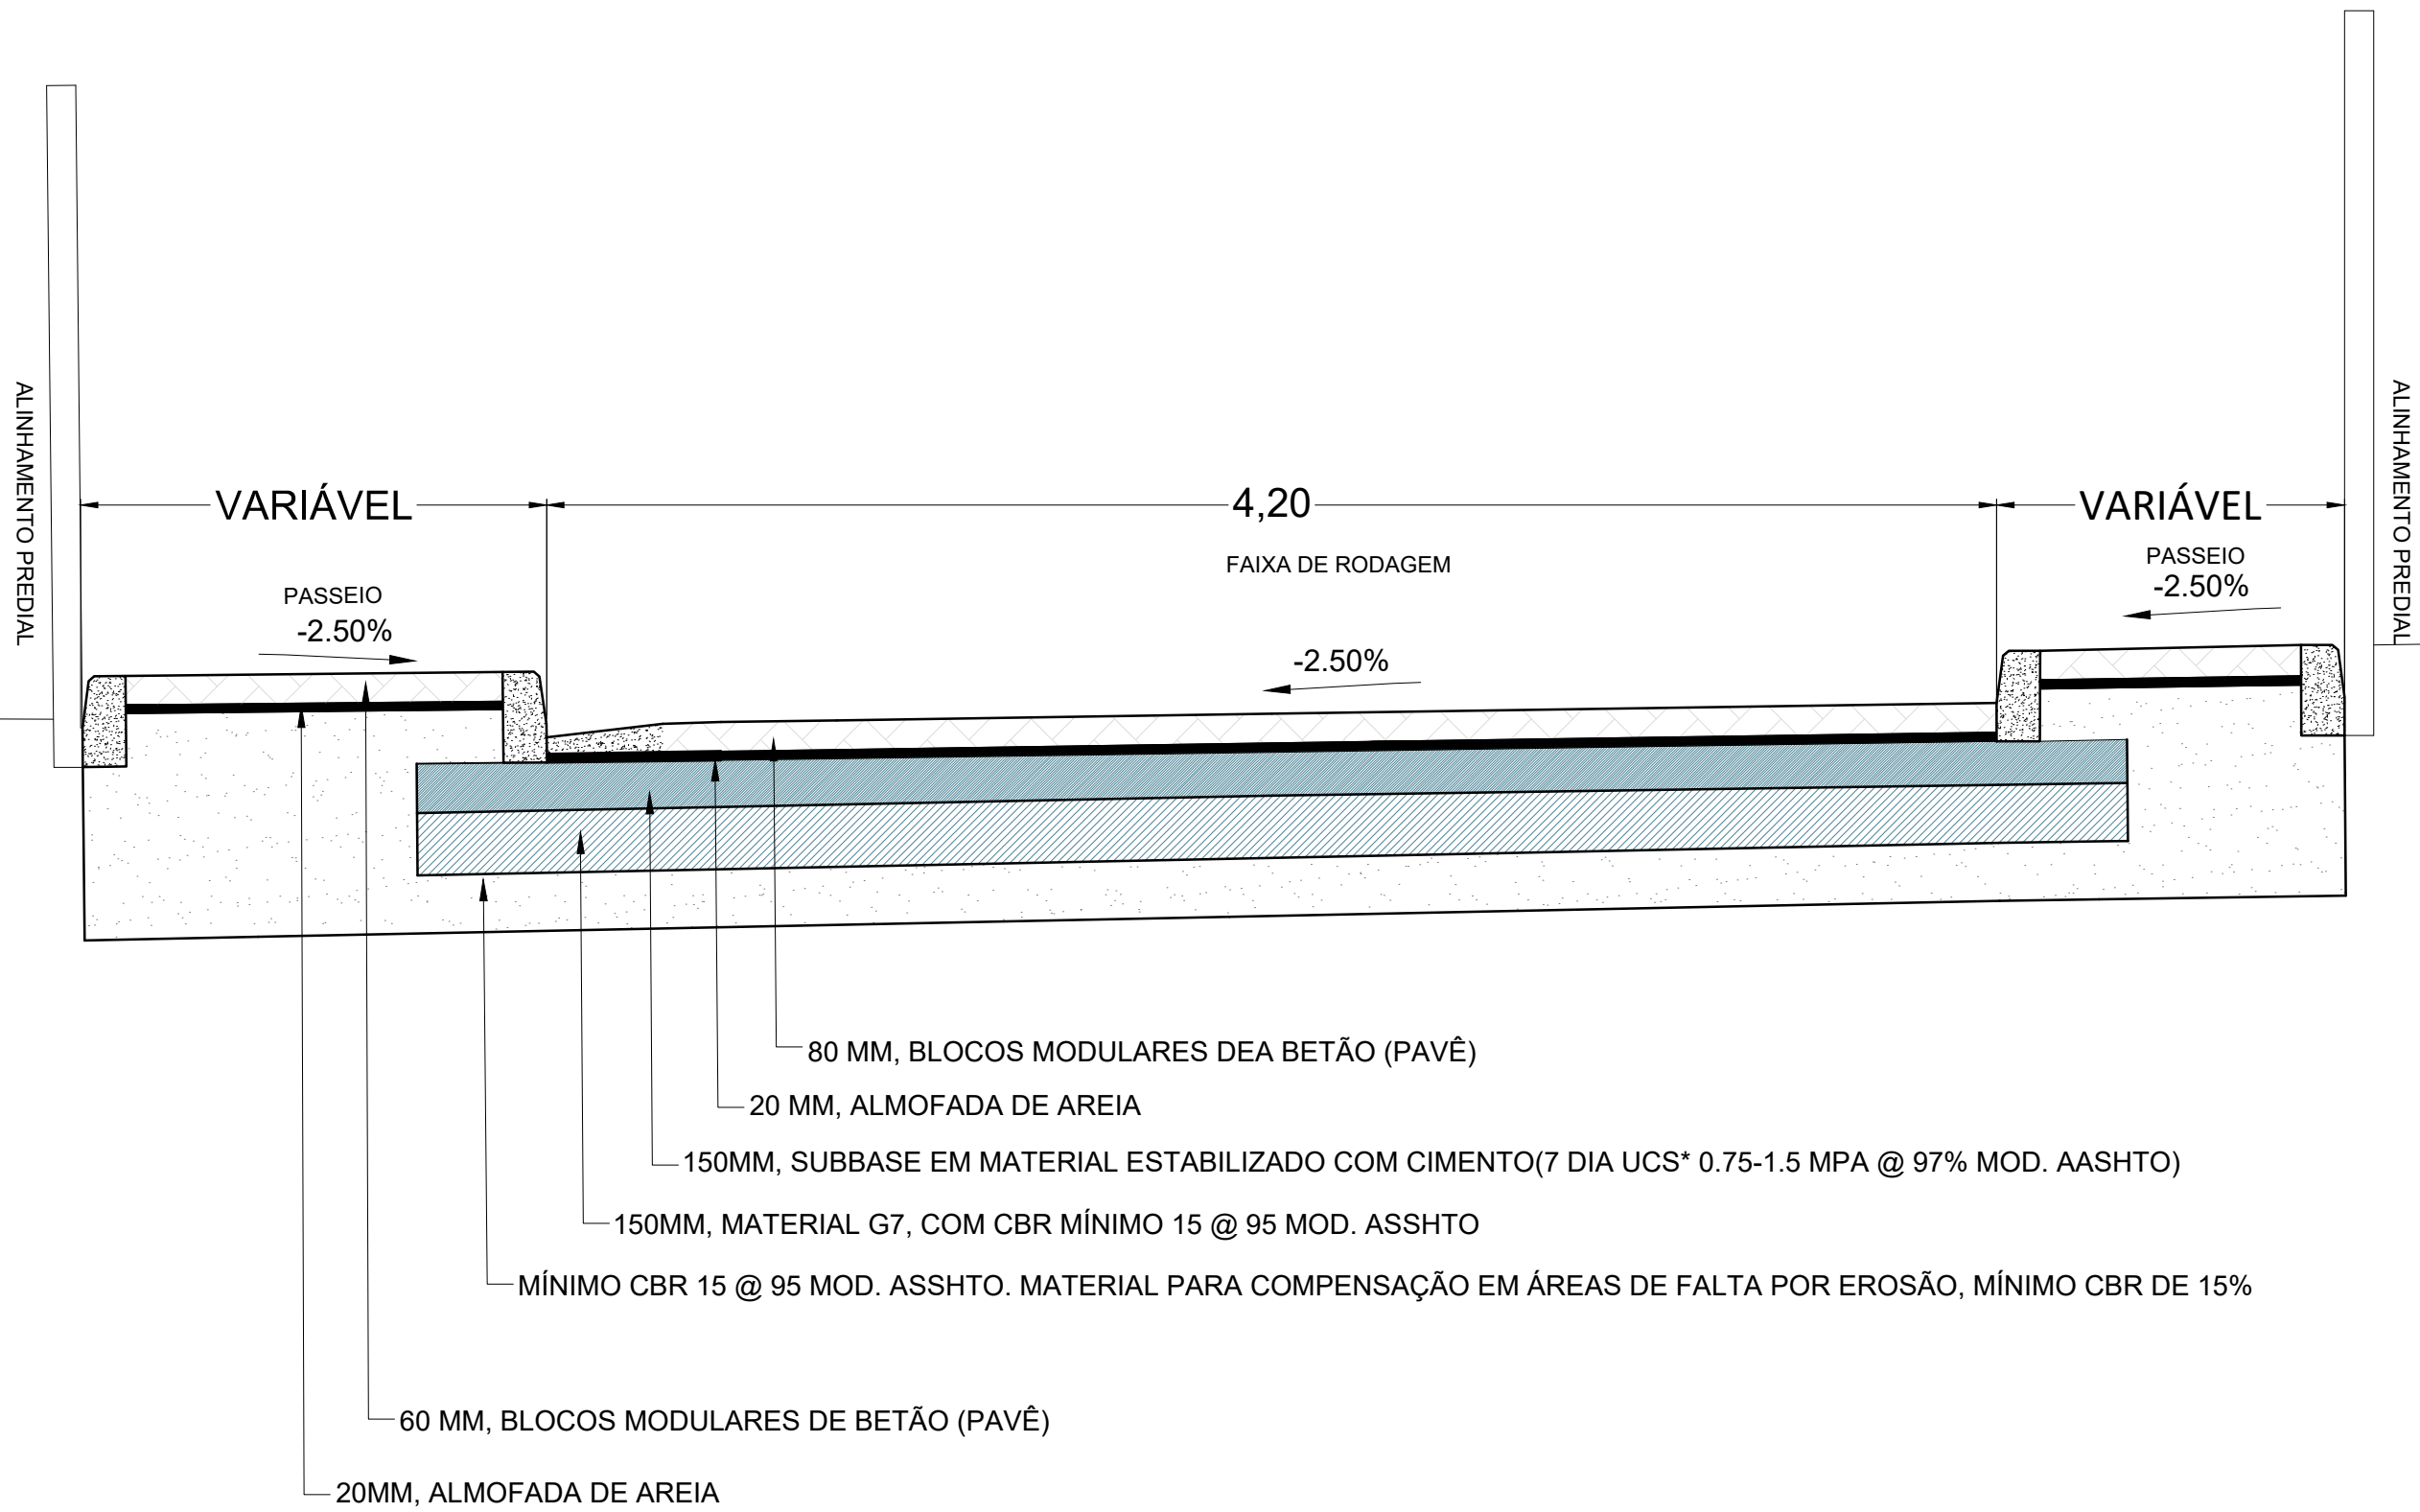

SECÇÃO TIPO SEM DRENO - GD1 - DE KM 0+00 A 0+200
ESCALA 1:25

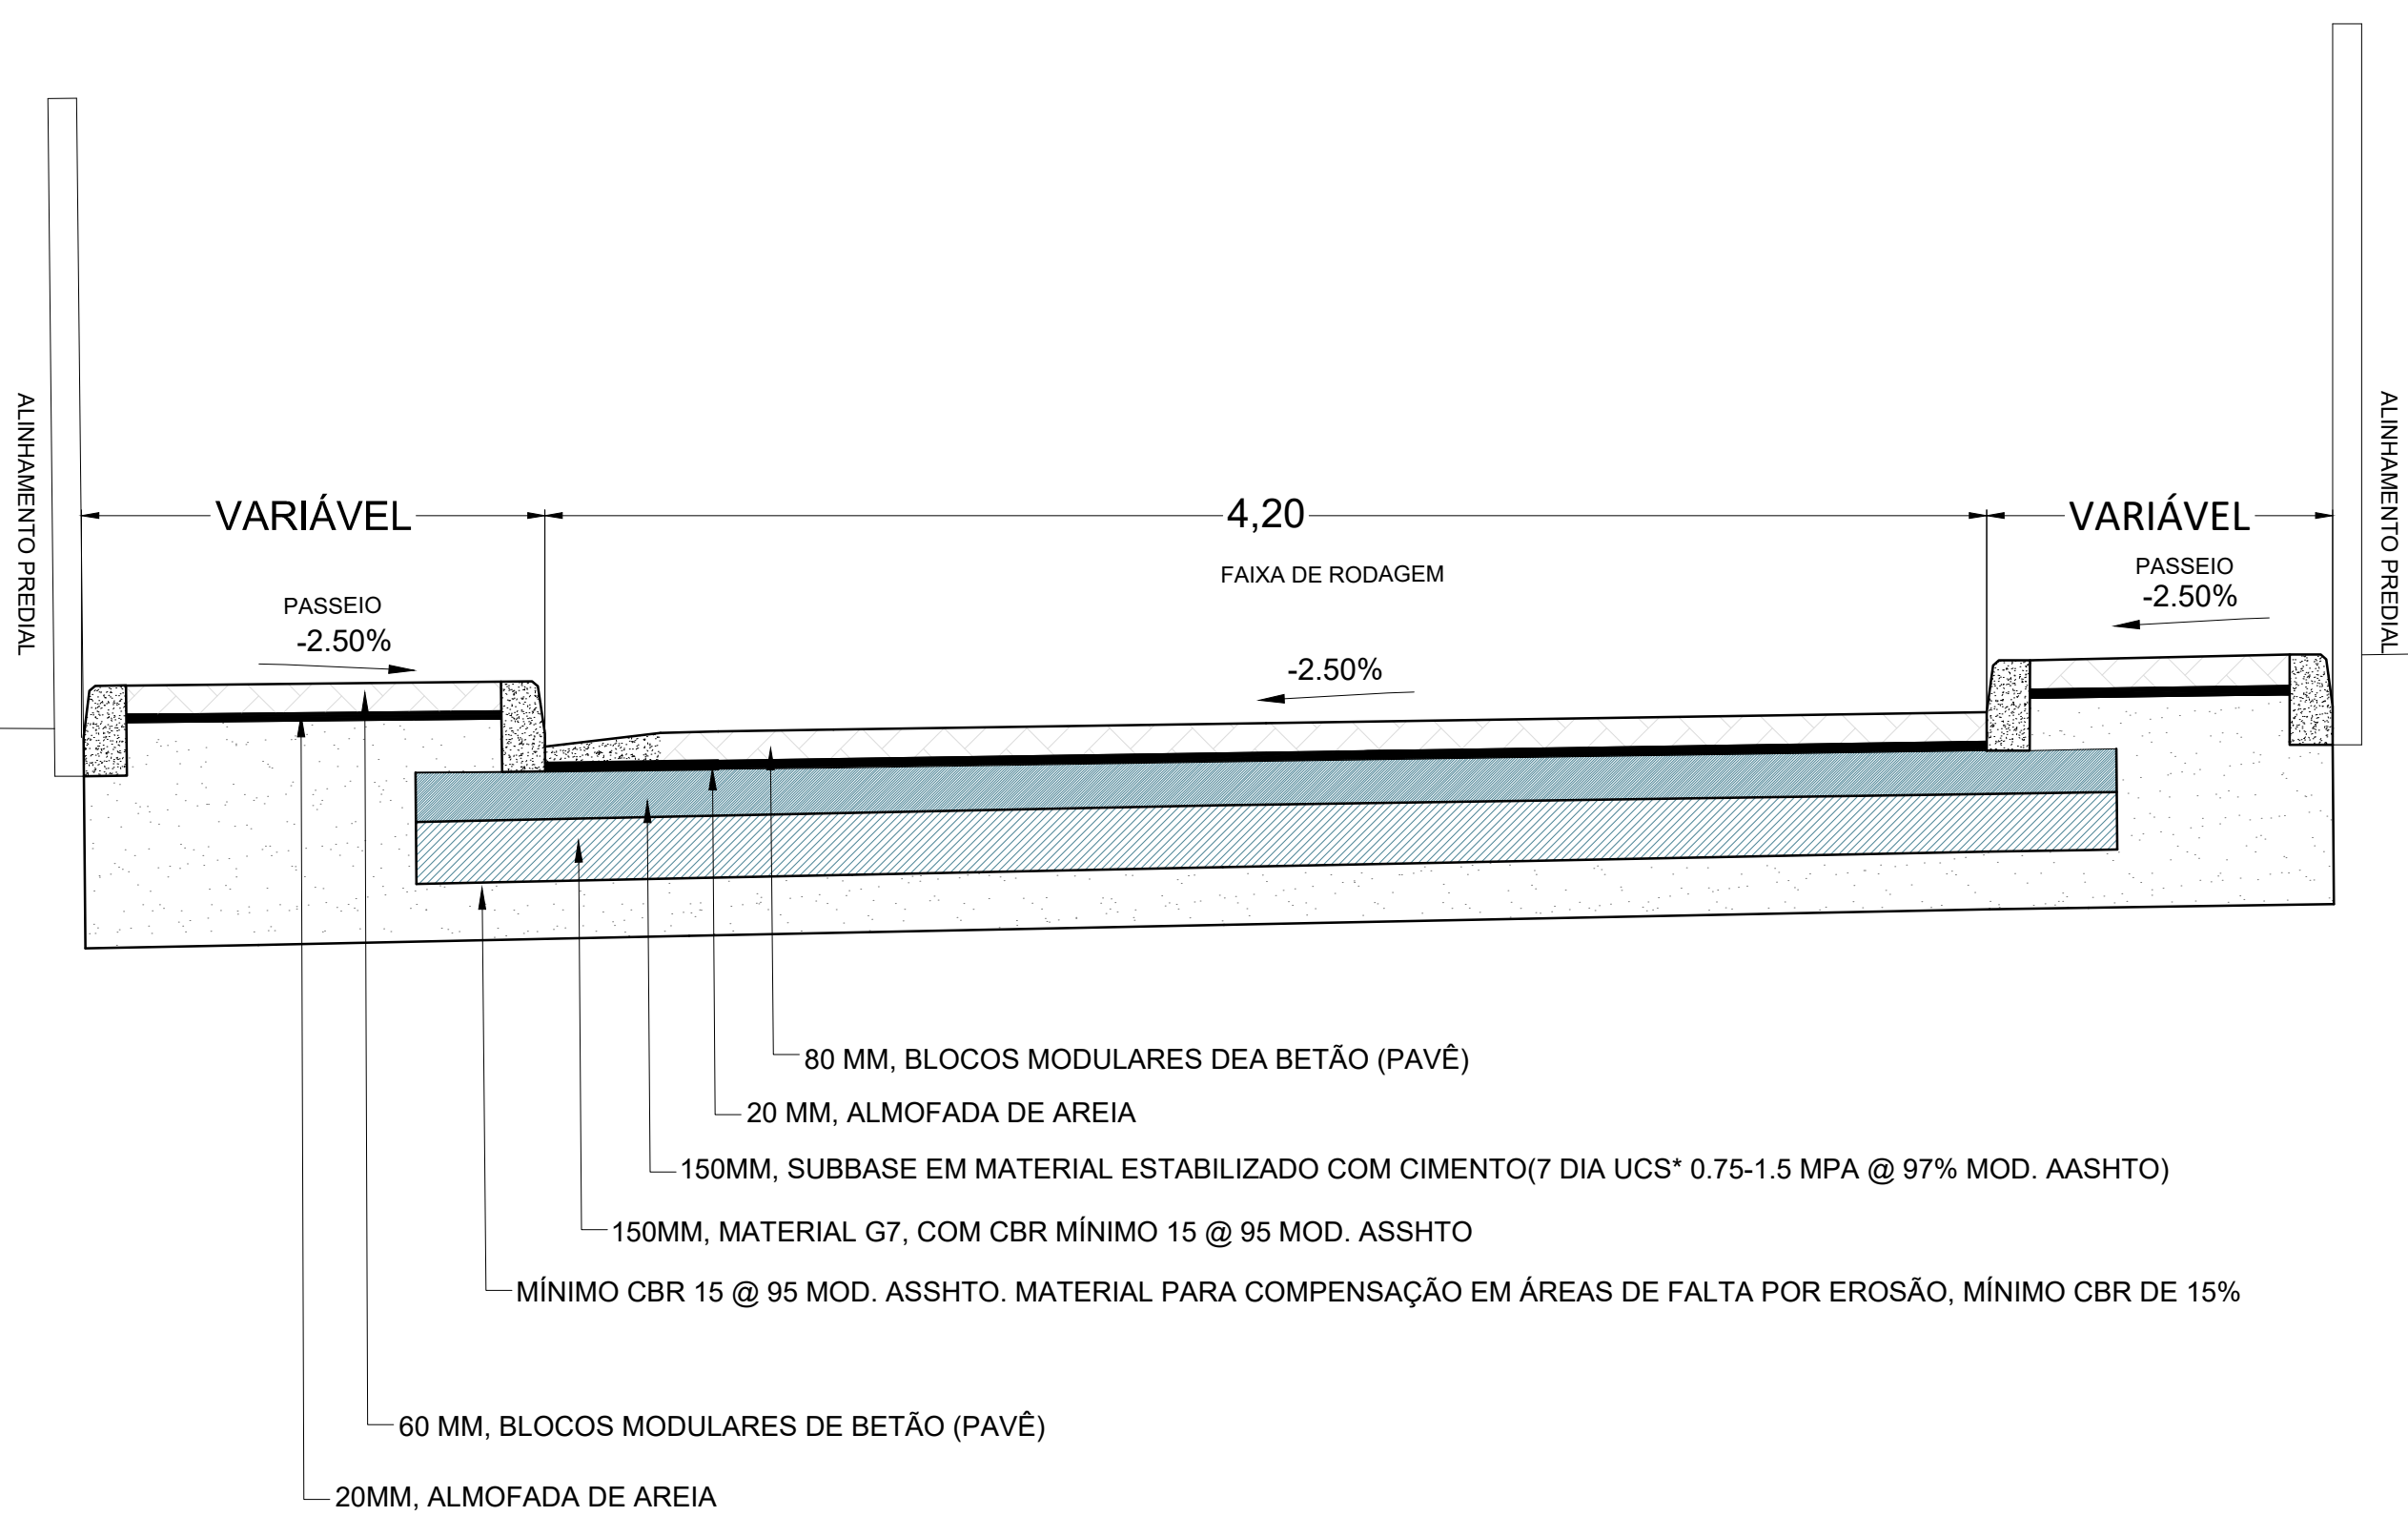

SECÇÃO TIPO SEM DRENO - GD1 - DE KM 0+00 A 0+200
ESCALA 1:25

ESTE DESENHO NÃO PODE SERVIR DE BASE À EXECUÇÃO DA OBRA SEM O VISTO DE "BOM PARA EXECUÇÃO" DEVIDAMENTE RUBRICADO E DATADO PELA FISCALIZAÇÃO

Alteração	Data	Aprovado

		PROJECTO DE TRANSFORMAÇÃO URBANA DE MAPUTO CONCEPÇÃO DE PLANOS, ESTUDOS DE ENGENHARIA E PROJECTO EXECUTIVO DE INFRA-ESTRUTURAS INTEGRADAS EM ASSENTAMENTOS INFORMAIS	
		FASE 5.1B-PROJECTO EXECUTIVO	
		SUB-PROJECTO SUB-PROJECTO DE VIAS	
		TÍTULO MALANGA-RUA SANSÃO MUTHEMBA : SECÇÕES TRANSVERSAIS TIPO	
PROJECTO	PROCESSO	J6M182	ESPECIALIDADE VIAS
VERIFICOU	FECHOU	E1428_5.1B_SC_MALA_V13	DESENHO Nº 5.1B_TS_PP_ML-721
APROVOU	SUBSTITUI		ESCALA 1:25
DESENHO	SUBSTITUIDO POR		DATA SETEMBRO 2025

ESTE DESENHO ESTÁ PROTEGIDO PELO CÓDIGO DOS DIREITOS DE AUTOR. A SUA UTILIZAÇÃO PARA FINS DIFERENTES DOS ESTABELECIDOS CARREGE DE AUTORIZAÇÃO ESCRITA DO AUTOR.