




SECÇÃO TRANSVERSAL TIPO COM DRENO "U"- DE KM 0+000 A 0+97.628  
ESCALA 1:25

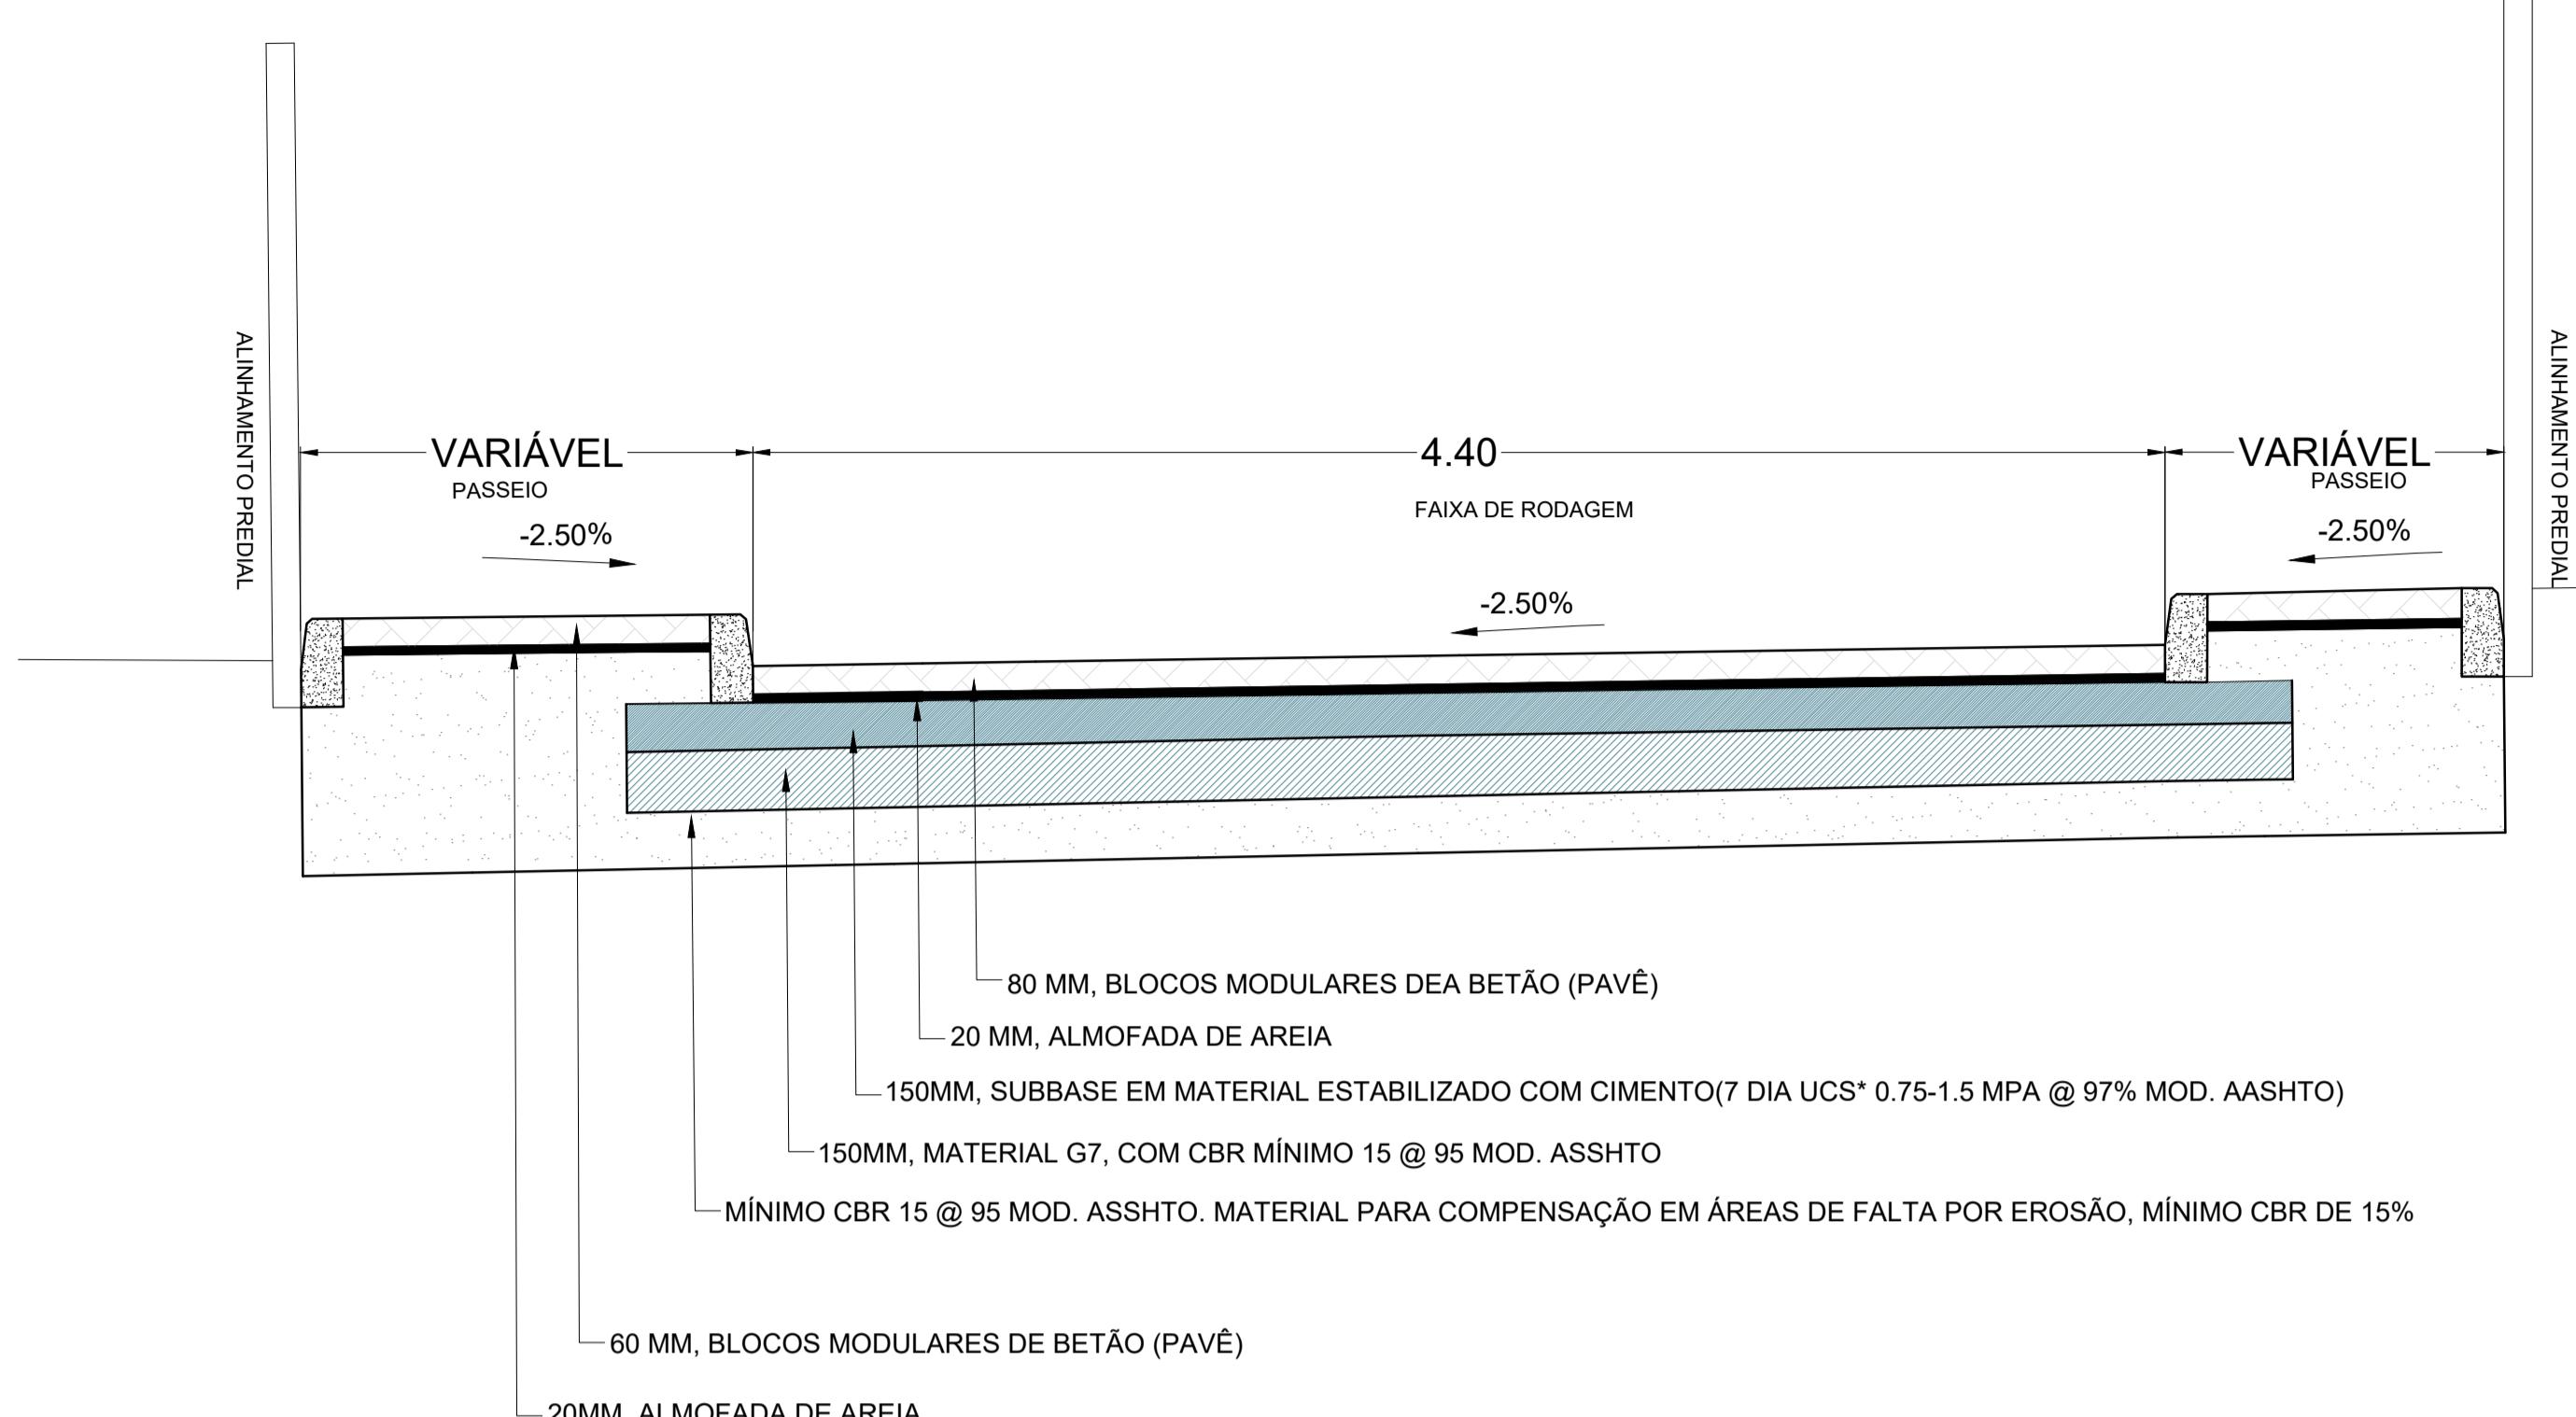


SECÇÃO TIPO SEM DRENO - EW - DE KM 0+65.295 A 0+160  
ESCALA 1:25

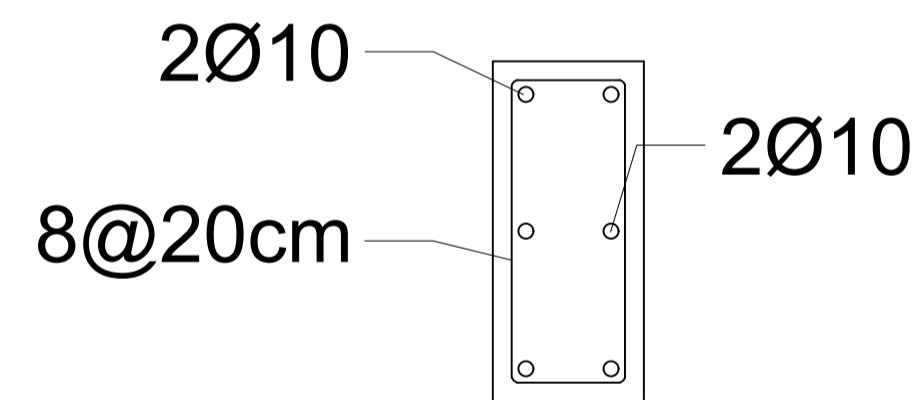

DETALHE DE ARMADURA: VIGA DE BORDADURA  
ESCALA 1:10

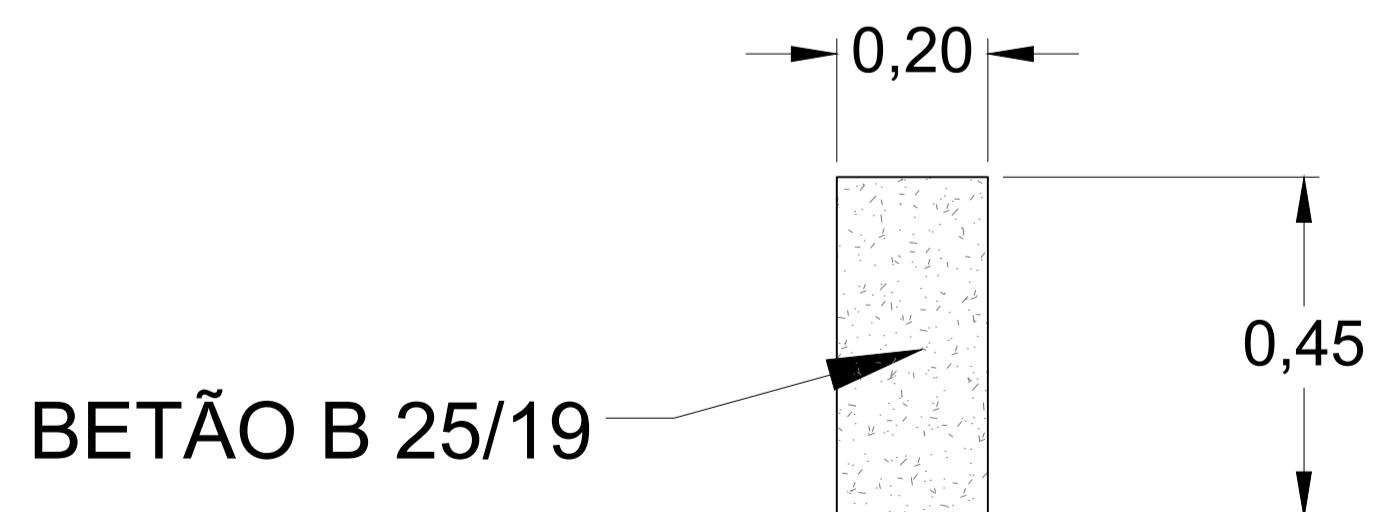

DETALHE DE BETÃO: VIGA DE BORDADURA  
ESCALA 1:10

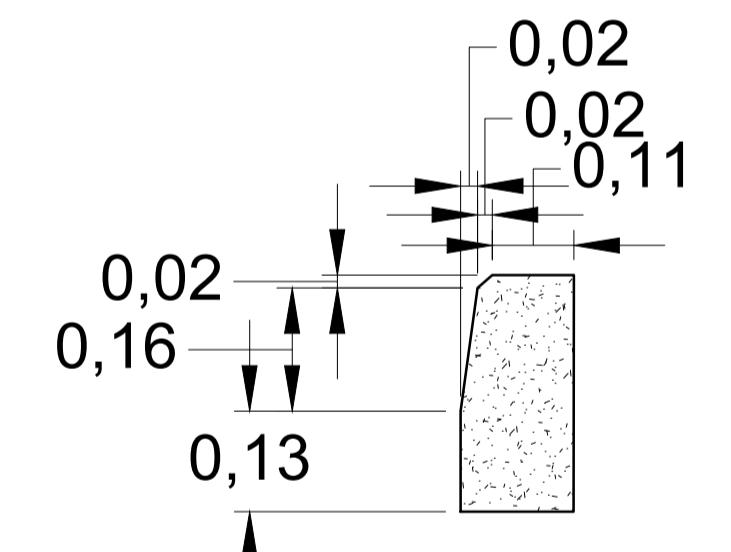

DETALHE DE LANCIL TIPO FIGURA-3  
ESCALA 1:10

ESTE DESENHO NÃO PODE SERVIR DE BASE À EXECUÇÃO DA OBRA SEM O VISTO DE "BOM PARA EXECUÇÃO" DEVIDAMENTE RUBRICADO E DATADO PELA FISCALIZAÇÃO			
ALTERAÇÃO			
Data Aprovado			
PROJECTO DE TRANSFORMAÇÃO URBANA DE MAPUTO			
COPROJETO DE PLANOS, ESTUDOS DE ENGENHARIA E PROJECTO EXECUTIVO DE INFRA-ESTRUTURAS INTEGRADAS EM ASSENTAMENTOS INFORMAIS			
5.1B-PROJECTO EXECUTIVO			
SUB-PROJECTO SUB-PROJECTO DE VIAS			
TÍTULO MALANGA-RUA MALOR GENERAL DOMINGOS FONDO: SECÇÕES TRANSVERSAIS TIPO			
PROJETO	PROCESSO	J6M182	ESPECIALIDADE VIAS
VERIFICO	FIDUCIA	E1428_5.1B_SC_MAL_A_V13	DESENHO 5.1B_SC_PP_ML-722
APROVOU	DESENHO	SET 2025	ESCALA 1:25
ESTE DESENHO ESTÁ PROTEGIDO PELO CÓDIGO DOS DIREITOS DE AUTOR. A SUA UTILIZAÇÃO PARA FINS DIFERENTES DOS ESTABELECIDOS CARA DE AUTORIZAÇÃO ESCRITA DO AUTOR.			

**NIPPON KOEI MOZAMBIQUE**  
**ENGIDRO** engineering solutions  
**AGRI-PRO AMBIENTE** CONSULTORES, S.A.