


FUNDAÇÕES
AÇO A500, BETÃO B30

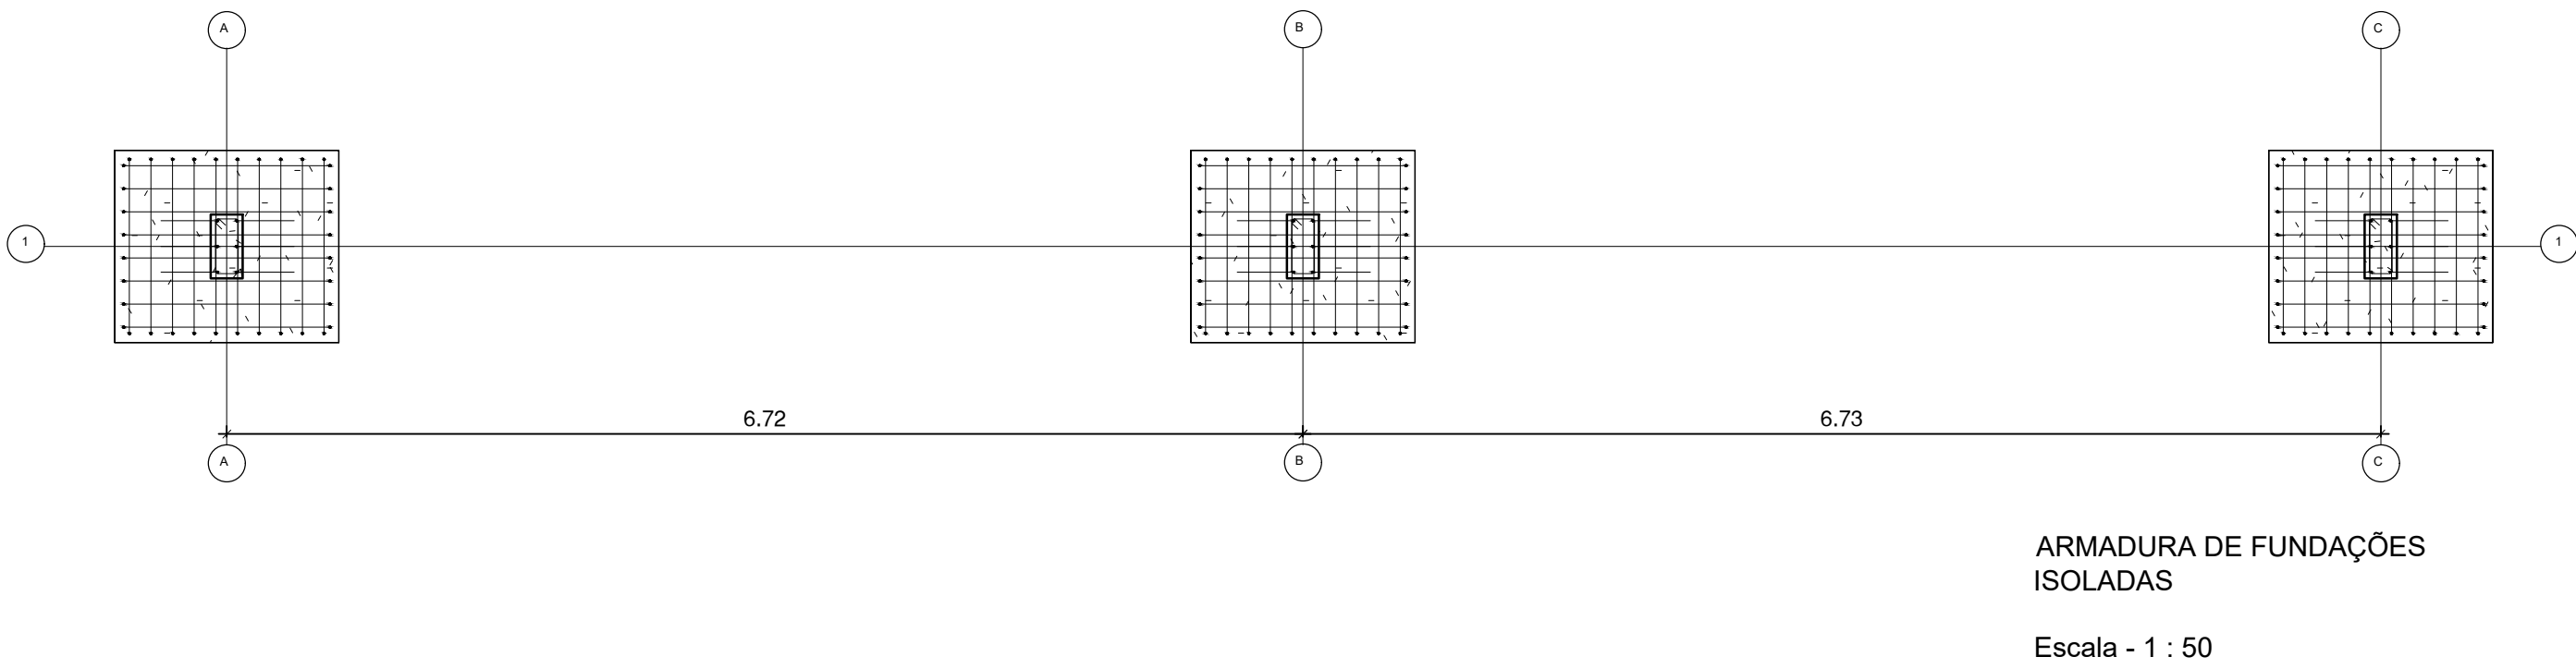

Nota:


Todas as fundações devem ser realizadas sob supervisão técnica; Remova o solo orgânico antes da betonagem; Certifique-se de que o fundo está regularizado com 5 cm de betão de limpeza (fck = 15 MPa); Respeite a cobertura mínima de 5 cm para reforços; Verifique as dimensões no terreno antes da execução; Deite o betão continuamente, sem interrupções; Vibre o betão adequadamente; Na ausência de uma dimensão escrita, consulte o órgão de supervisão antes de realizar o trabalho. Não meça diretamente a partir do desenho;

A resistência mínima do betão aos 28 dias deve ser de 30 MPa. O tamanho máximo do agregado grosso deve ser de 25 mm;

As barras de ancoragem para as colunas devem ter um comprimento de ancoragem de acordo com o projeto (mínimo 60xØ).

DETALHE DE ARMADURA DE FUNDAÇÕES ISOLADAS

Escala - 1 : 20

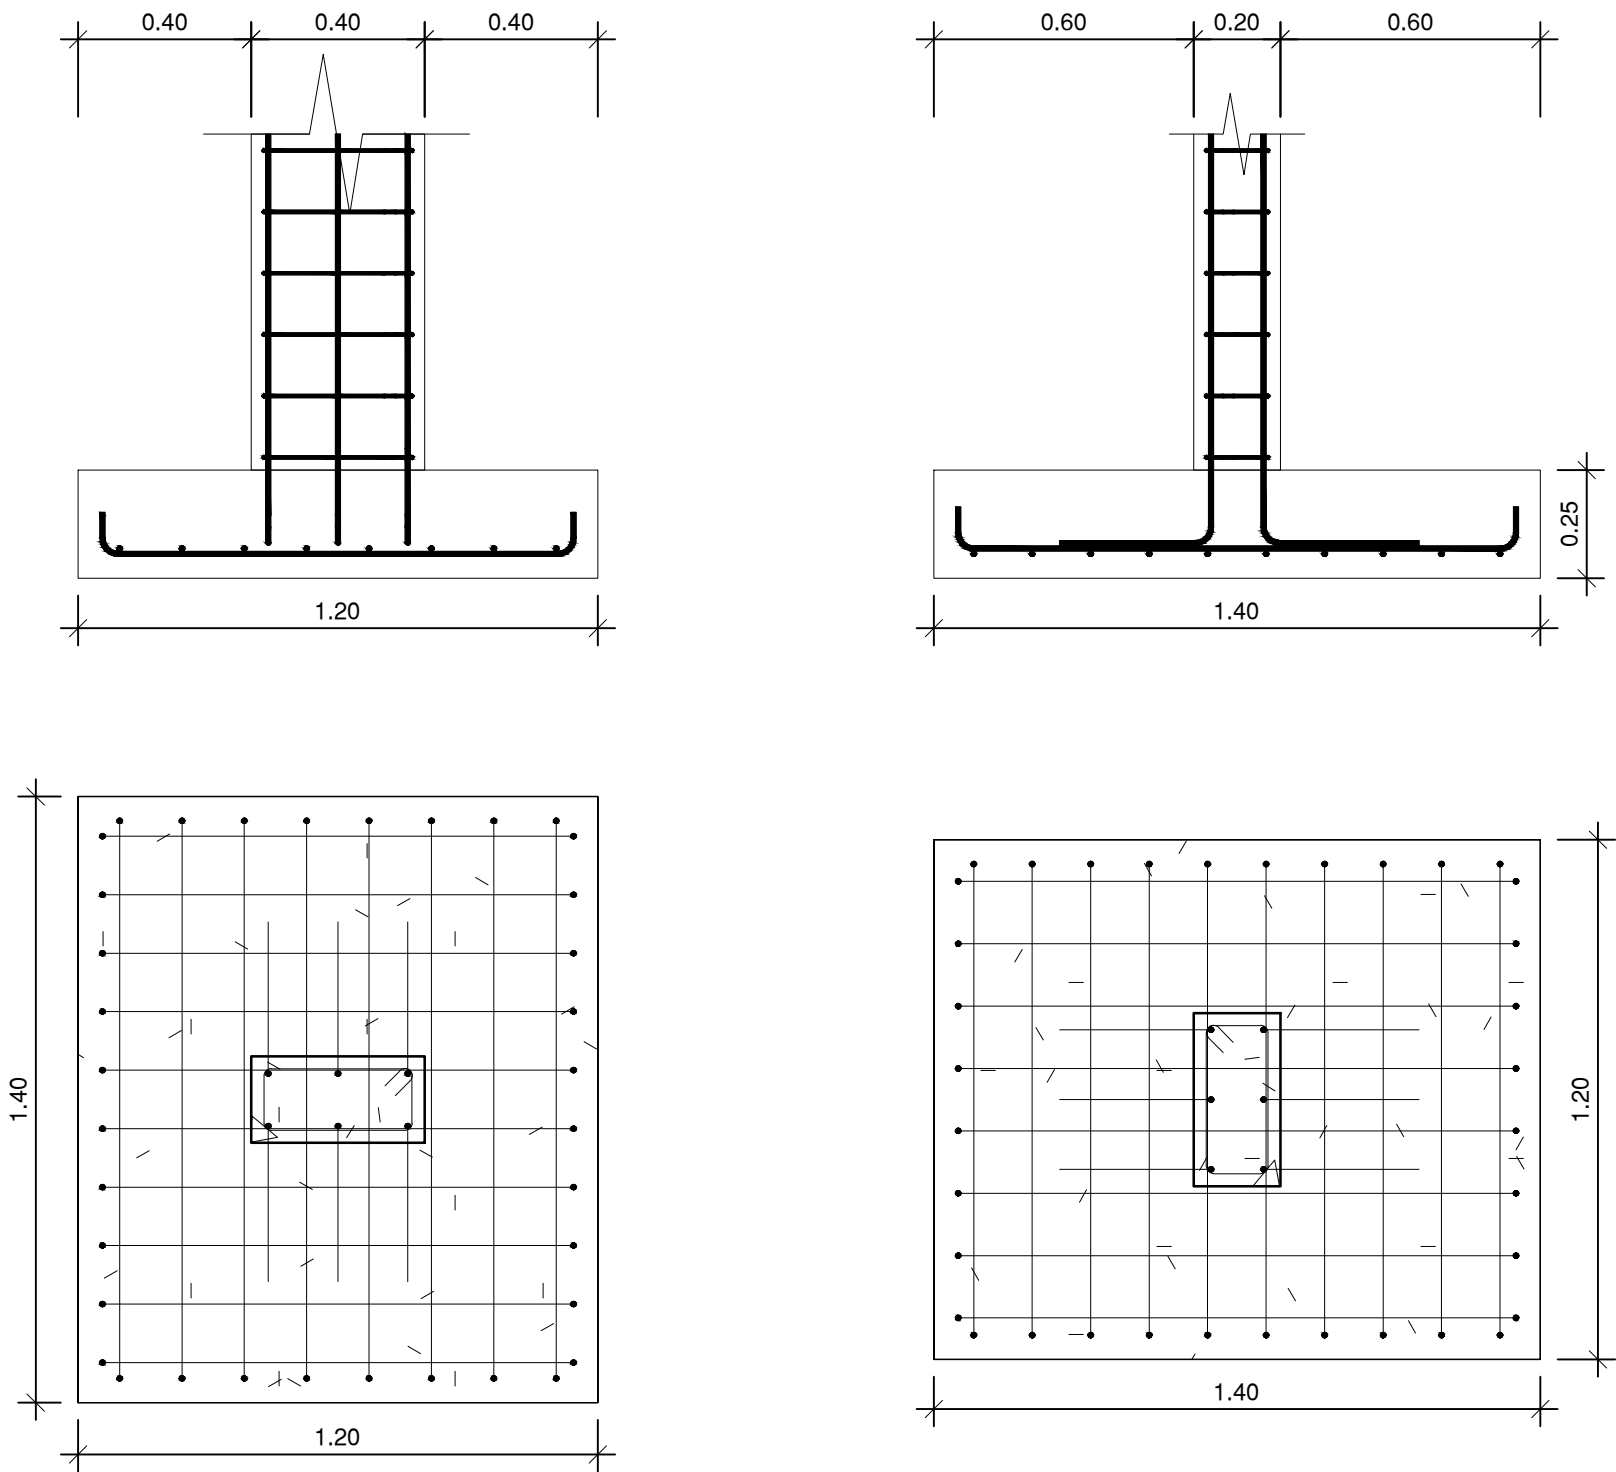

Barra	Dobragem	Diâmetro	Qtd.	Comprimento	
				Unit (mm)	Total (m)
01		Y12	24	1700	40.80
02		Y12	30	1400	42.00


Diâmetro do Varão
Aço Nervurado
Indica a Quantidade

4Y12-01-200

Indica o Espaçamento
Indica o Nr da Barra

DETALHES TIPO DE FUNDAÇÃO

Escala - 1 : 20

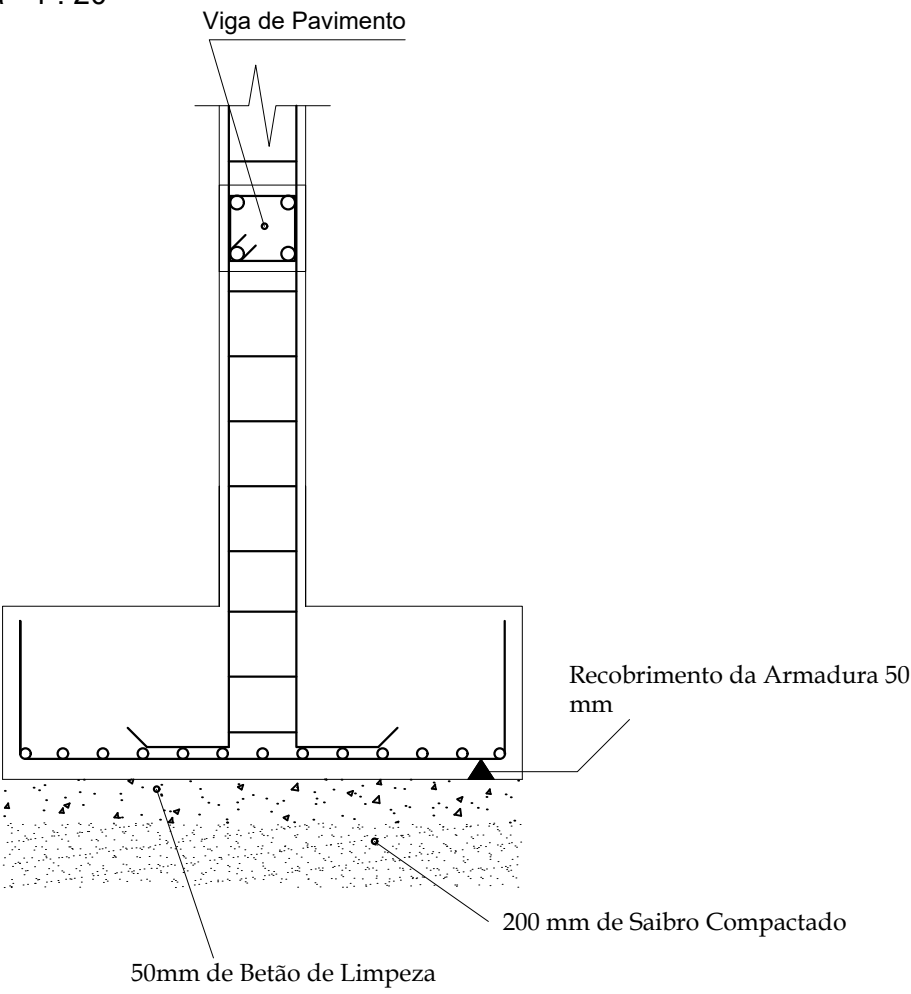

ESTE DESENHO NÃO PODE SERVIR DE BASE À EXECUÇÃO DA OBRA SEM O VISTO DE "BOM PARA EXECUÇÃO" DEVIDAMENTE RUBRICADO E DATADO PELA FISCALIZAÇÃO

Alteração			Data			Aprovado					
PROJECTO DE TRANSFORMAÇÃO URBANA DE MAPUTO CONCEPÇÃO DE PLANOS, ESTUDOS DE ENGENHARIA E PROJECTO EXECUTIVO DE INFRA-ESTRUTURAS INTEGRADAS EM ASSENTAMENTOS INFORMAIS											
			FASE P9B – PROJECTO EXECUTIVO								
			SUBPROJECTO SUB-PROJECTO DE ESTRUTURA								
			TÍTULO CHAMANCULO B - FUNDAÇÕES DO ALPENDRE								
PROJECTOU			PROCESSO			J6M182			ESPECIALIDADE ESTRUTURA		
VERIFICOU			FICHEIRO			E1428_P9B_SC_CHAMA_V00			DESENHO Nº P9B_SC_F_CHB-210		
APROVOU			SUBSTITUI						ESCALAS 1:20, 1:50		
DESENHO			SUBSTITUÍDO POR						DATA AGOSTO 2025		

ESTE DESENHO ESTÁ PROTEGIDO PELO CÓDIGO DOS DIREITOS DE AUTOR. A SUA UTILIZAÇÃO PARA FINS DIFERENTES DOS ESTABELECIDOS CARECE DE AUTORIZAÇÃO ESCRITA DO AUTOR.