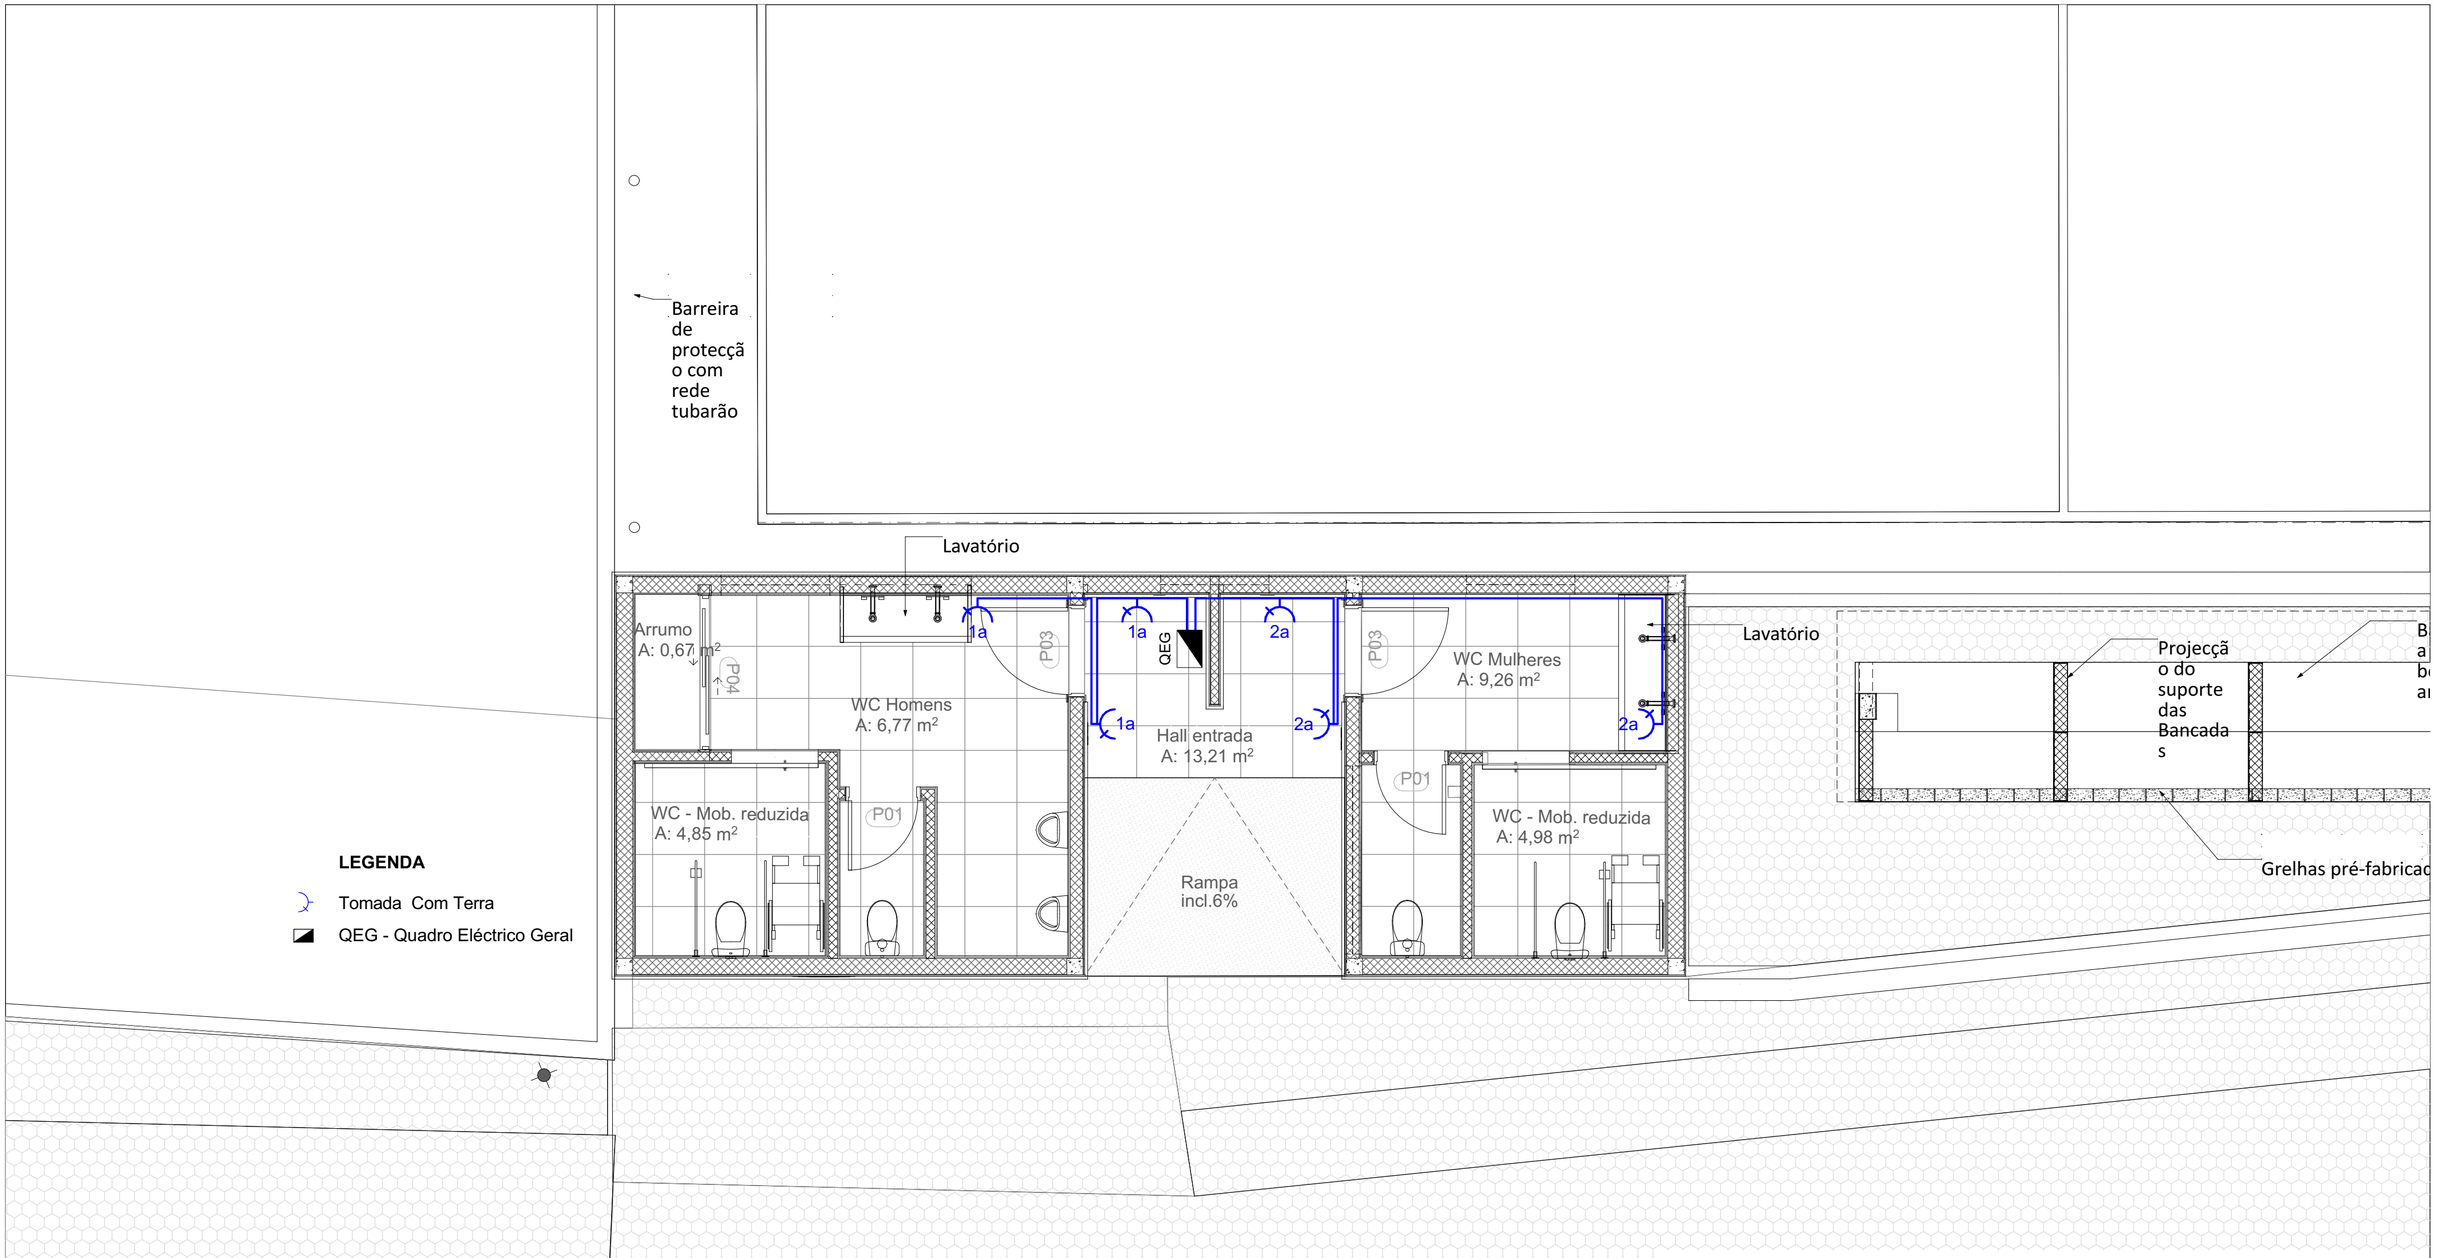

ESTE DESENHO NÃO PODE SERVIR DE BASE À EXECUÇÃO DA OBRA SEM O VISTO DE "BOM PARA EXECUÇÃO" DEVIDAMENTE RUBRICADO E DATADO PELA FISCALIZAÇÃO

Alteração	Data	Aprovado

PROJECTO DE TRANSFORMAÇÃO URBANA DE MAPUTO

CONCEPÇÃO DE PLANOS, ESTUDOS DE ENGENHARIA E PROJECTO EXECUTIVO DE INFRA-ESTRUTURAS INTEGRADAS EM ASSENTAMENTOS INFORMAIS

NIPPON KOEI MOZAMBIQUE

ENGIDRO engineering solutions

AGRI.PRO AMBIENTE CONSULTORES, S. A.

FASE: P9B - PROJECTO EXECUTIVO

SUBPROJECTO: SUB - PROJECTO DE ELECRTICIDADE

TÍTULO: **CIRCUITO DE TOMADAS DE USO GERAL - [SANITÁRIOS PÚBLICOS]**

PROJECTOU	PROCESSO J6M182	ESPECIALIDADE	ELECTRICIDADE
VERIFICOU	FICHEIRO E1428_P9B_SC_CHAMA_V00	DESENHO Nº	D8.2B_SC_GUSC_CHB_410
APROVOU	SUBSTITUI	ESCALA(S)	1:50, 1:1
DESENHOU	SUBSTITUÍDO POR	DATA	AGOSTO .2025

ESTE DESENHO ESTÁ PROTEGIDO PELO CÓDIGO DOS DIREITOS DE AUTOR. A SUA UTILIZAÇÃO PARA FINS DIFERENTES DOS ESTABELECIDOS CARECE DE AUTORIZAÇÃO ESCRITA DO AUTOR.