
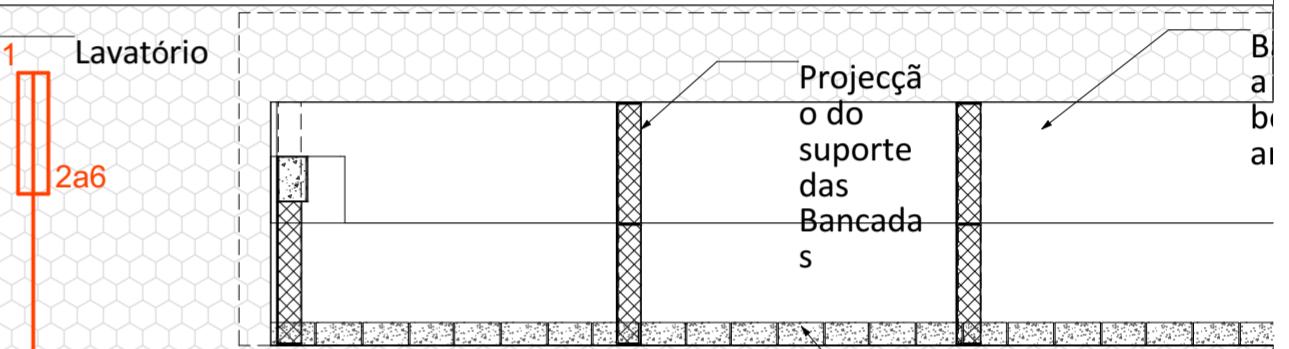


**LEGENDA**

- L1 Lâmpada LED Spot lights
- L2 Lâmpada com Sensor de Movimento
- L3 Lâmpada de Parede de encastrar
- S1 Lâmpada fluorescente LED
- Fotocélula
- Interruptor Simples
- Quadro Eléctrico Geral

Barreira  
de  
protecçã  
o com  
rede  
tubarão

Lavatório

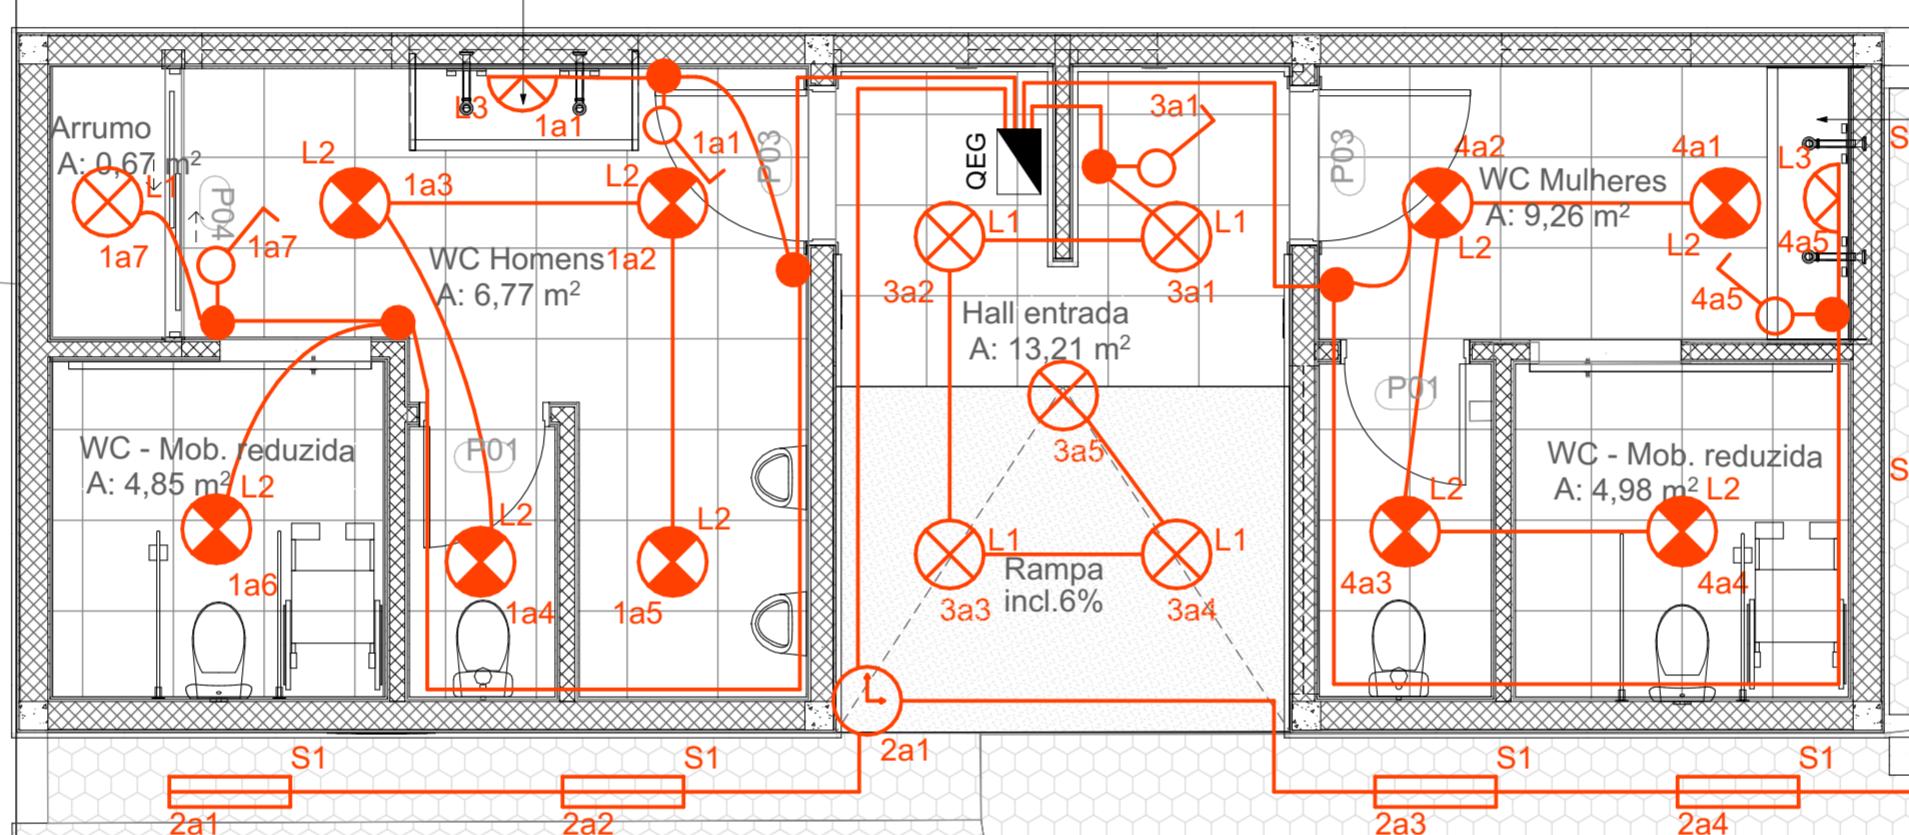

ESTE DESENHO NÃO PODE SERVIR DE BASE À EXECUÇÃO DA OBRA SEM O VISTO DE "BOM PARA EXECUÇÃO" DEVIDAMENTE RUBRICADO E DATADO PELA FISCALIZAÇÃO

Alteração	Data	Aprovado

PROJECTO DE TRANSFORMAÇÃO URBANA DE MAPUTO		
CONCEPÇÃO DE PLANOS, ESTUDOS DE ENGENHARIA E PROJECTO EXECUTIVO DE INFRA-ESTRUTURAS INTEGRADAS EM ASSENTAMENTOS INFORMais		
NIPPON KOEI MOZAMBIQUE		
AGRI-PRO AMBIENTE CONSULTORES, S.A.		
FASE	P9B - PROJECTO EXECUTIVO	
SUBPROJECTO	SUB - PROJECTO DE ELETROELETRICIDADE	
TÍTULO	CIRCUITO DE ILUMINAÇÃO - [SANITÁRIOS PÚBLICOS]	
PROJECTOU	PROCESSO	ESPECIALIDADE
VERIFICOU	J6M182	ELECTRICIDADE
APROVOU	FICHEIRO E1428_P9B_SC_CHAMA_V00	DESENHO N° D8.2B_SC_LC_CHB_400
DESENHOU	SUBSTITUI	ESCALA(S)
		1:50, 1:1
		DATA AGOSTO 2025

ESTE DESENHO ESTÁ PROTEGIDO PELO CÓDIGO DOS DIREITOS DE AUTOR. A SUA UTILIZAÇÃO PARA FINS DIFERENTES DOS ESTABELECIDOS CARECE DE AUTORIZAÇÃO ESCRITA DO AUTOR.